COMUNE DI FIRENZE

Complesso "ex Meccanotessile"

STATO DI FATTO ARCHITETTONICO
EDIFICIO "C"
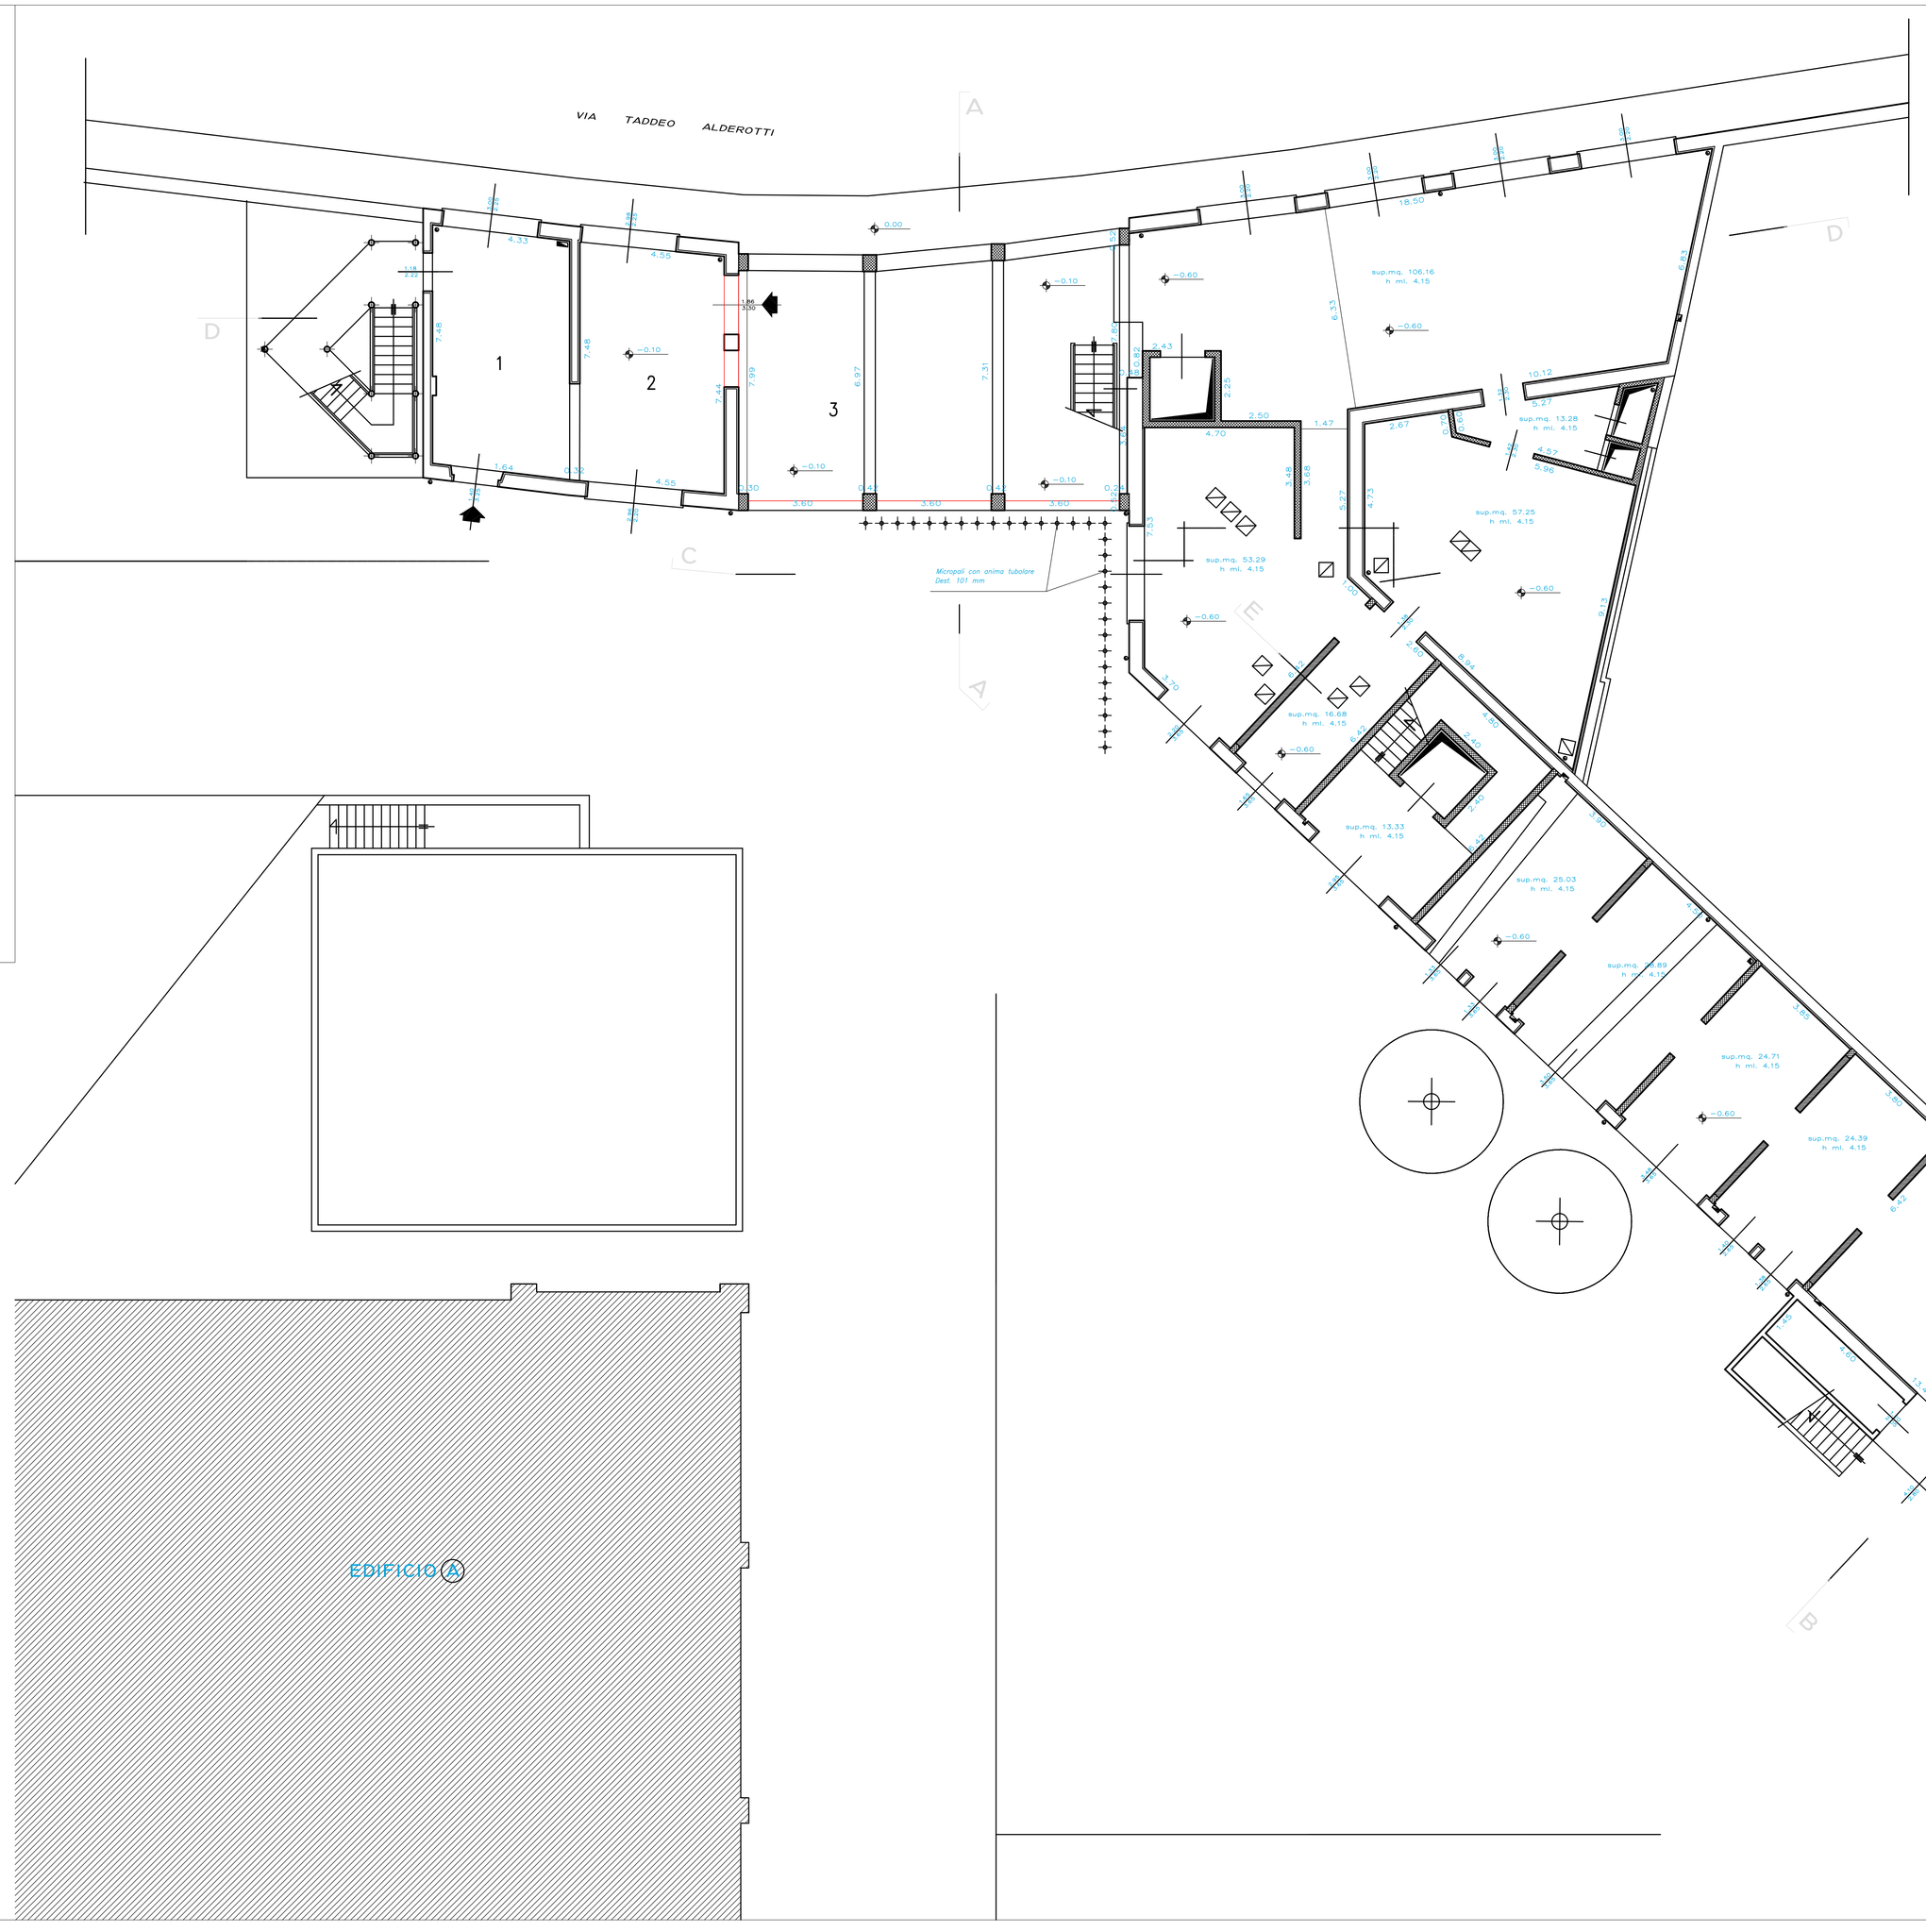
elaborato PIANTA PIANO TERRENO