




COMUNE DI FIRENZE

Complesso "ex Meccanotessile"




STATO DI FATTO ARCHITETTONICO  
EDIFICIO "C"


SEZIONE PROSPETTO C-C  
PROSPETTO NORD / SEZIONE B-B

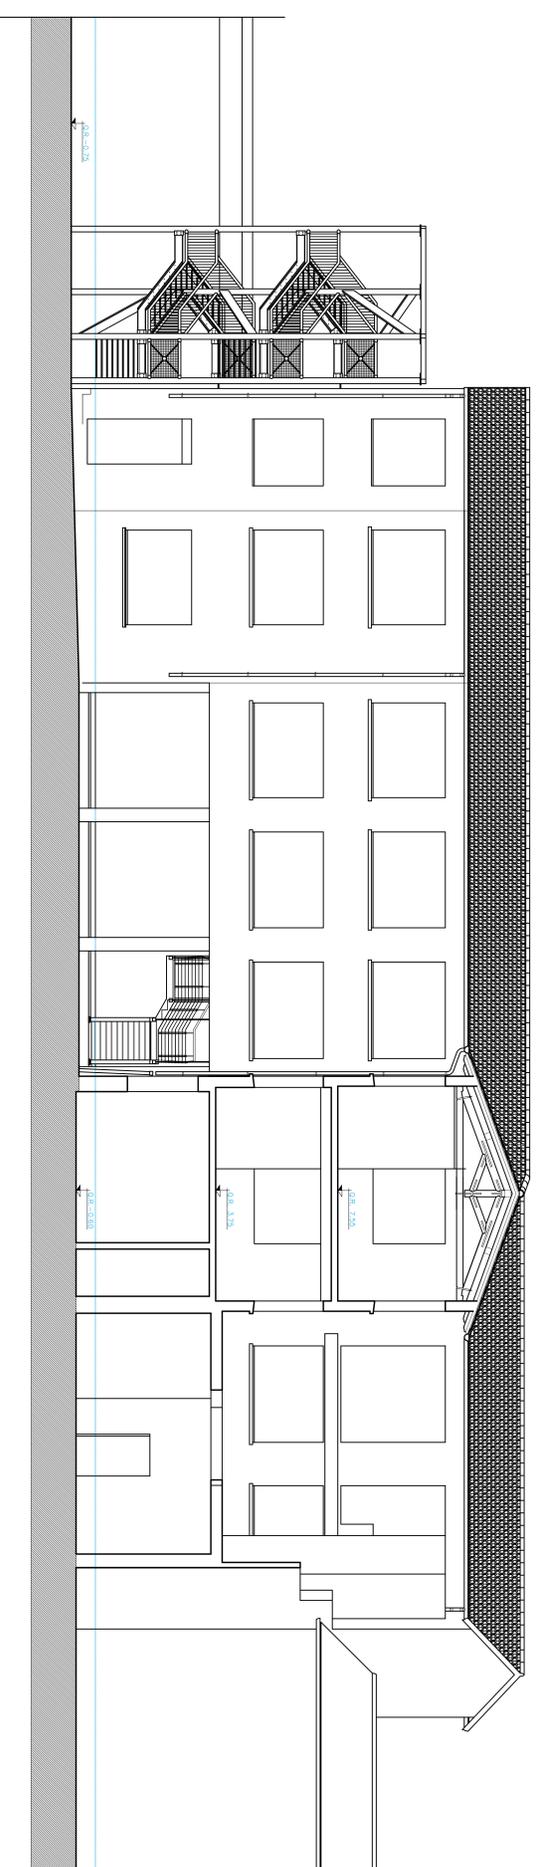

SEZIONE PROSPETTO C-C

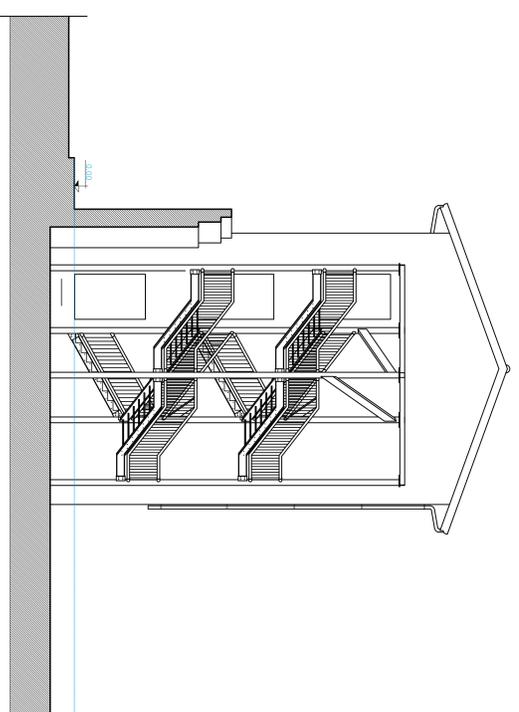

PROSPETTO NORD

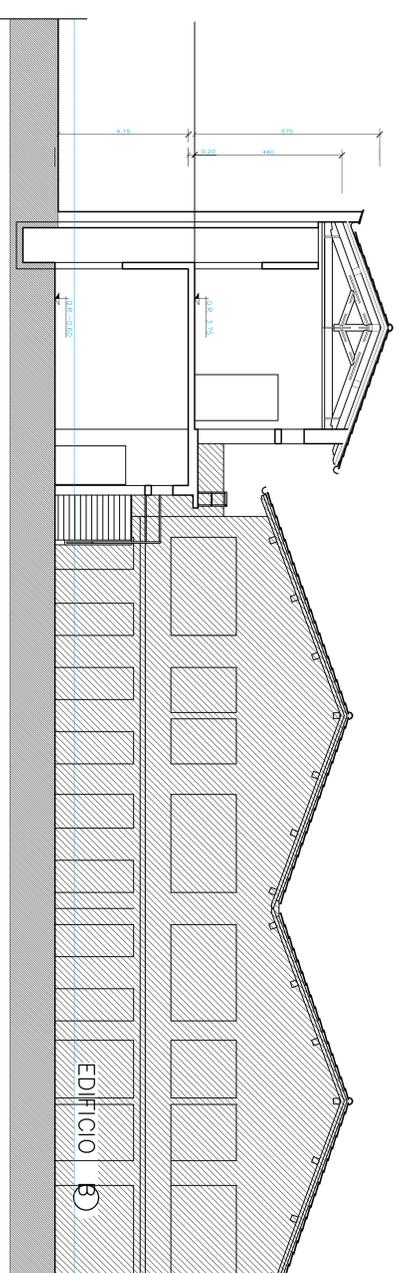

SEZIONE B-B

EDIFICIO B