



PIANO PRIMO

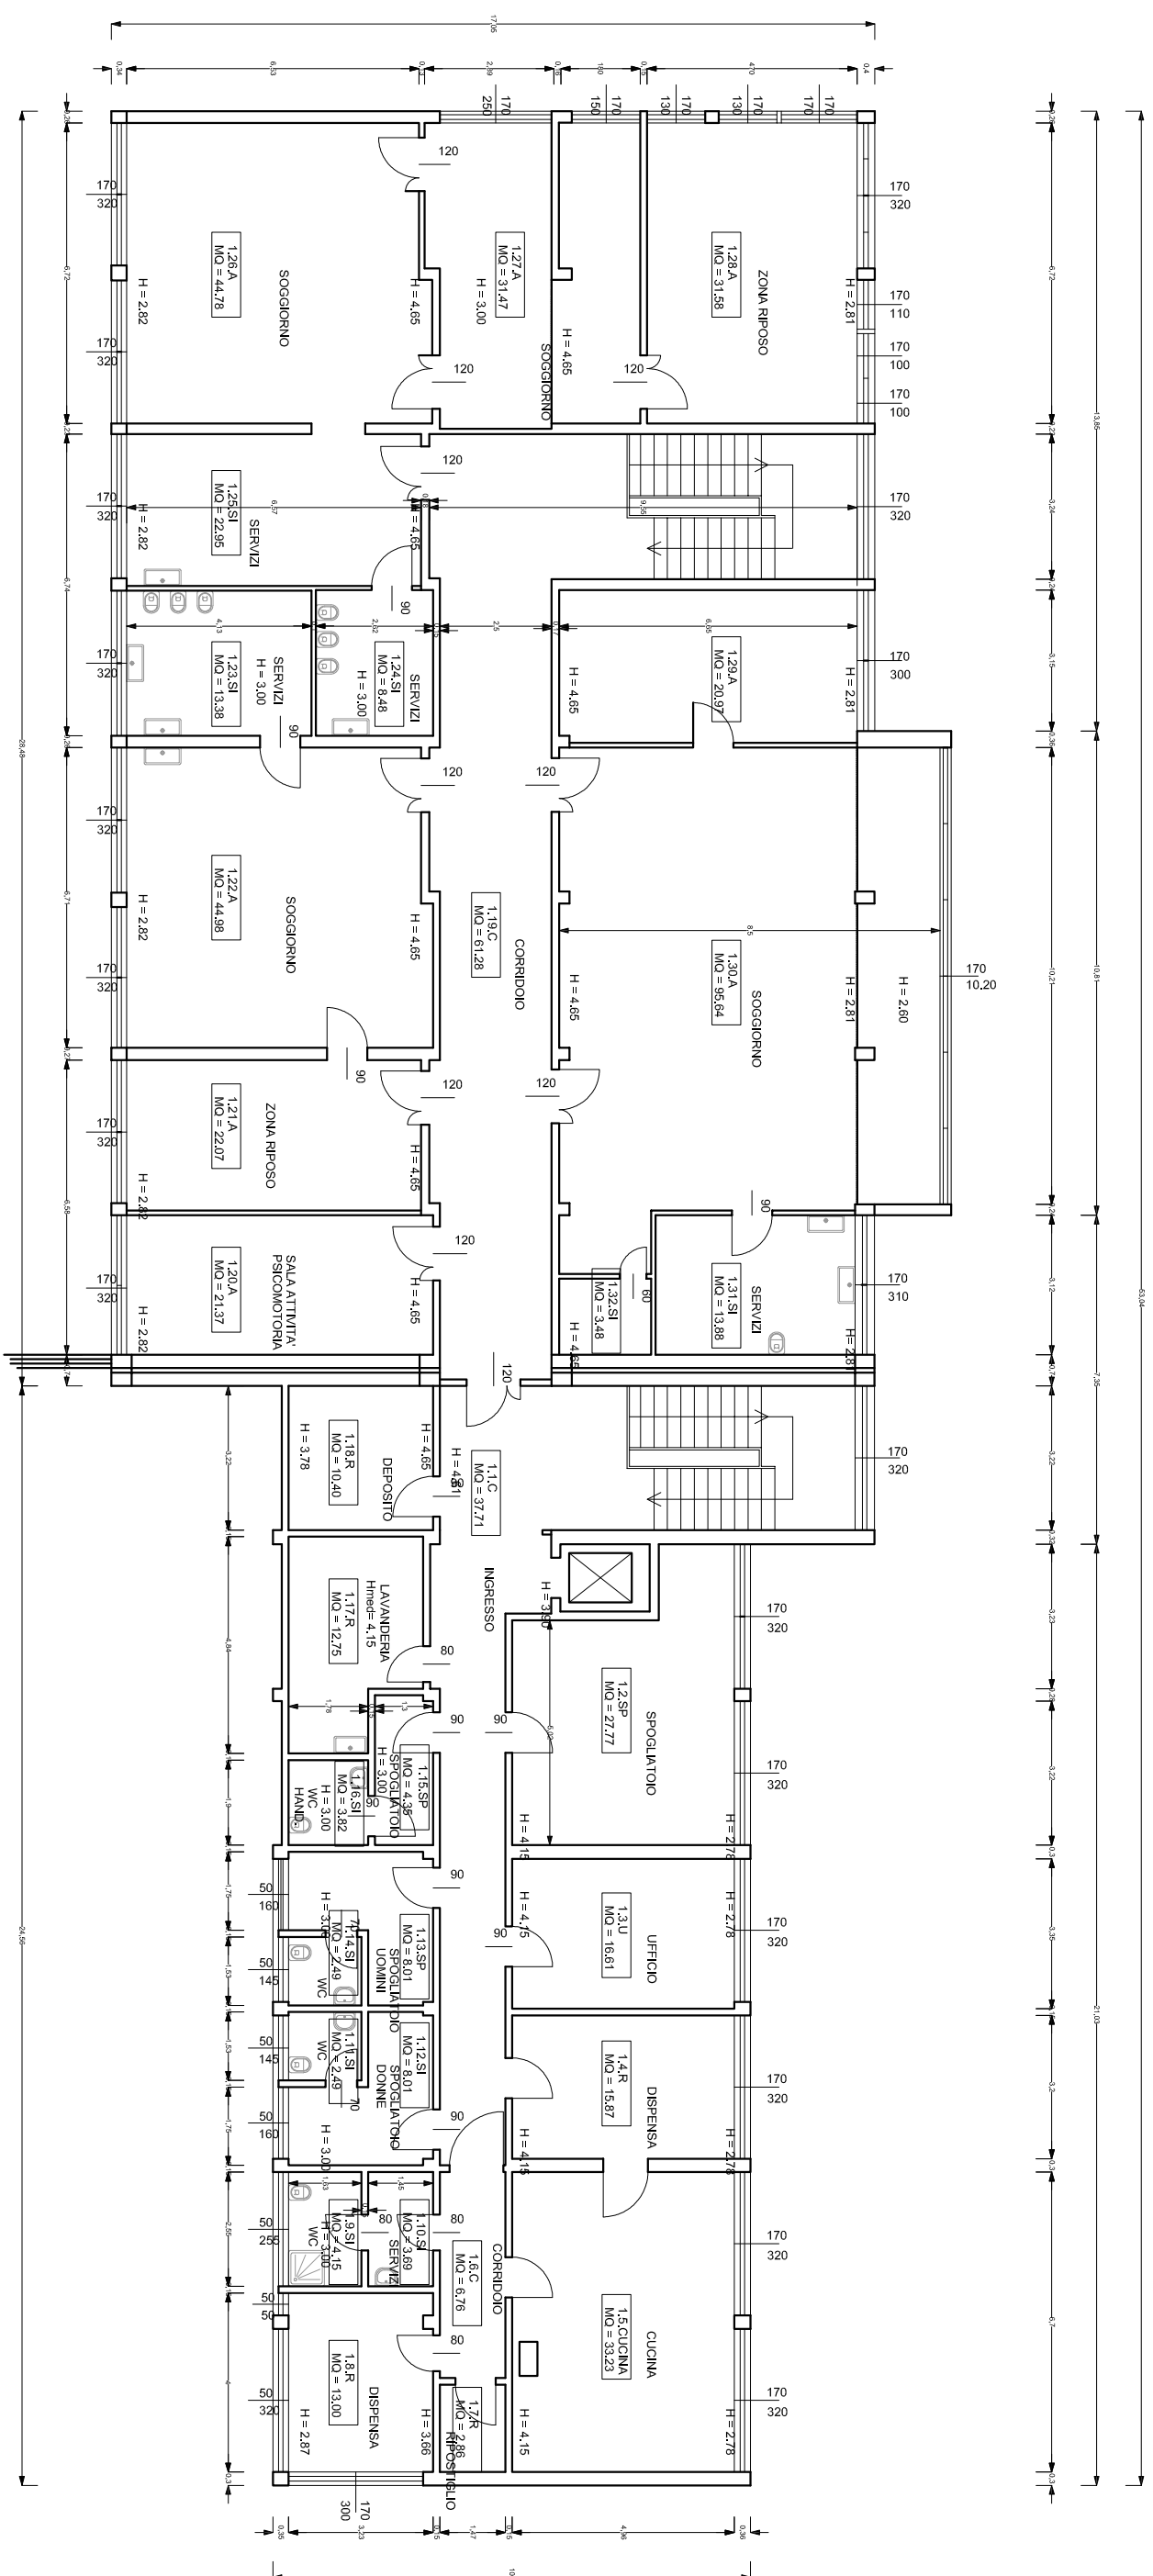

ASILO NIDO DRAGONCELLO

PIANO PRIMO

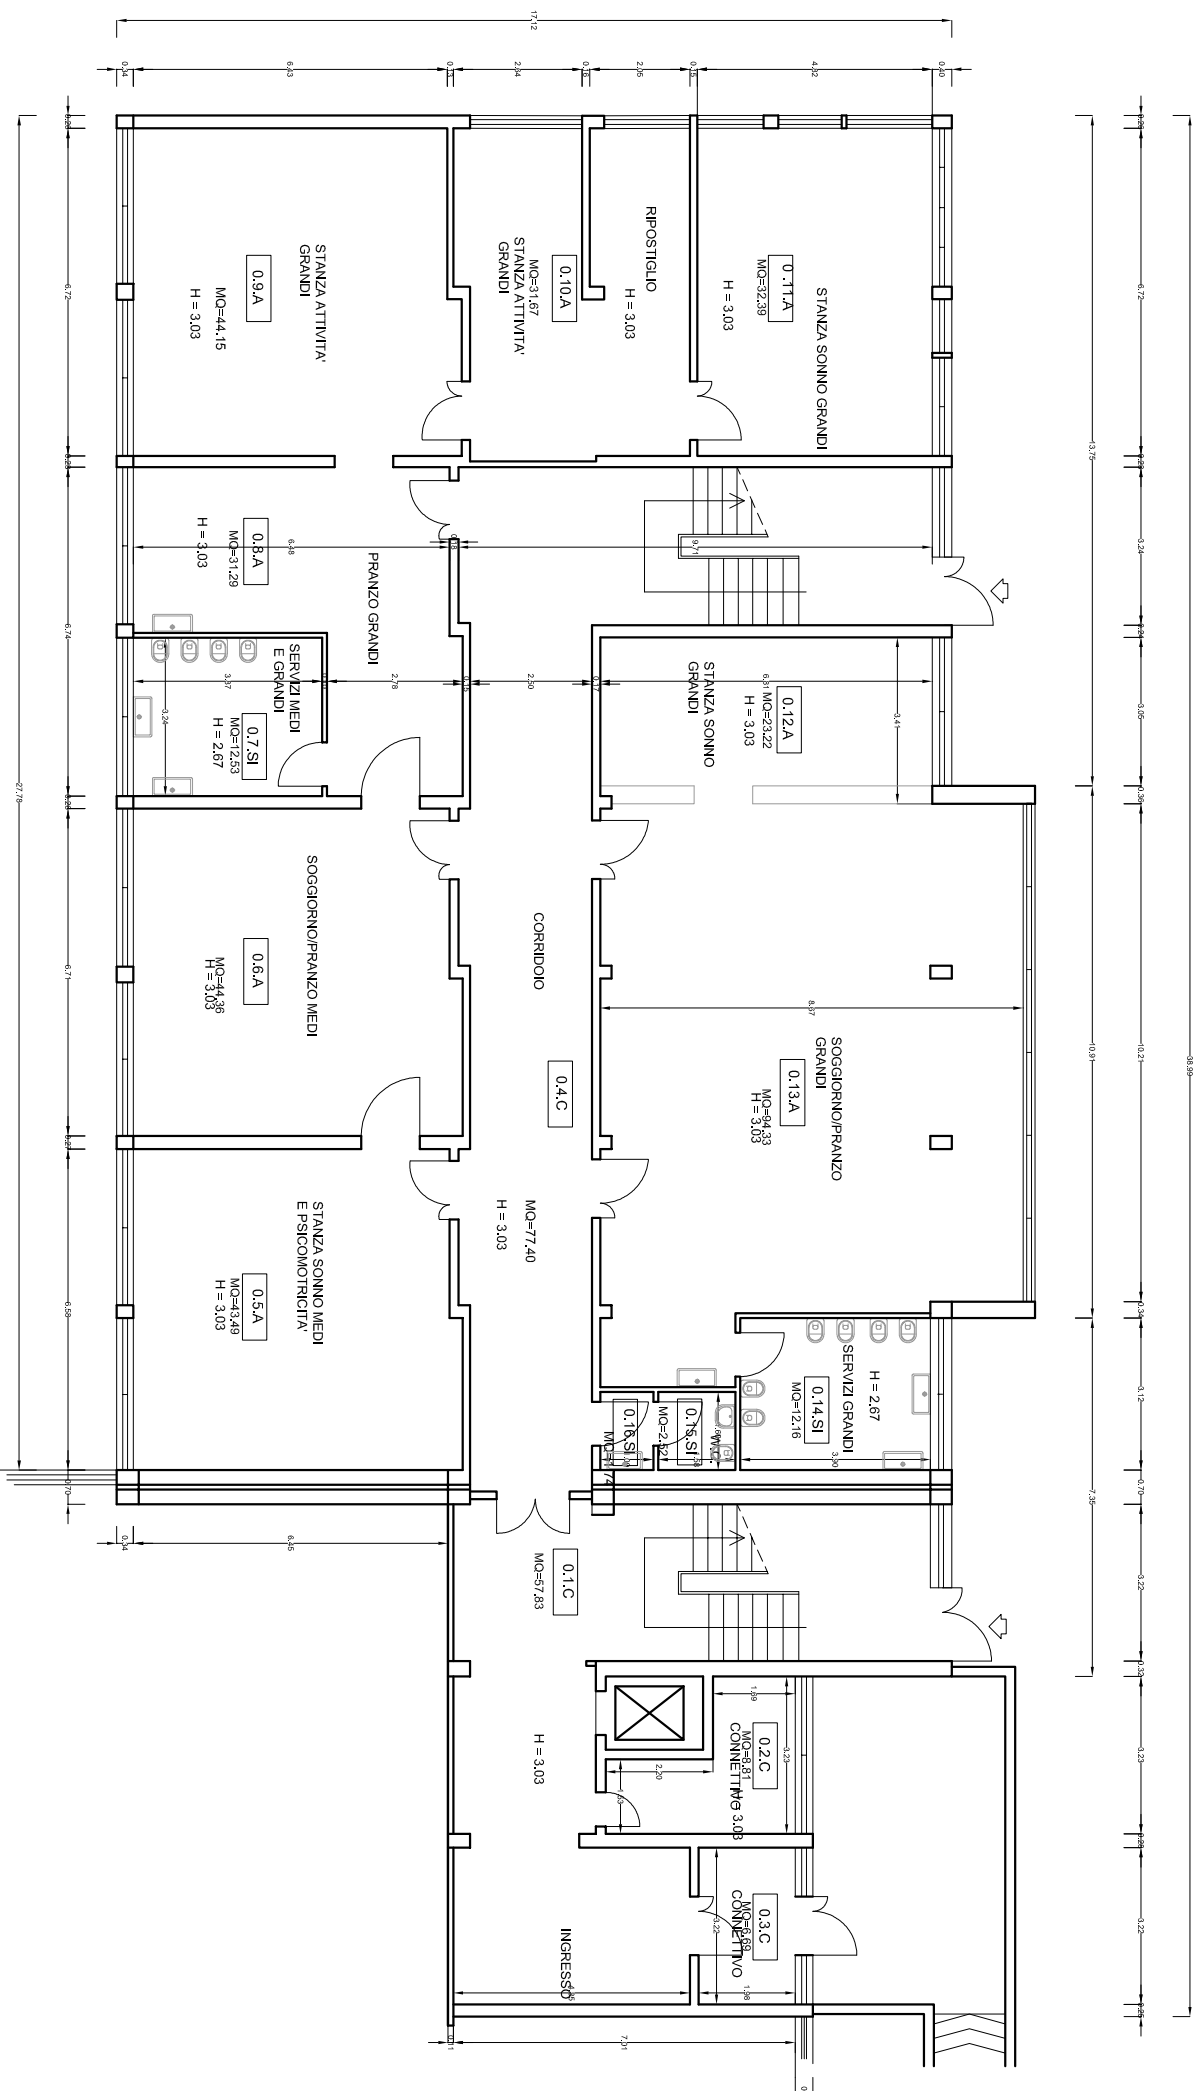

ASILO NIDO STRIGONELLA



COMUNE DI FIRENZE - DIREZIONE ISTRUZIONE

Asilo Nido "BAGHERA-BALOO"












via dell'Agnolo 74

PLANIMETRIA DI EMERGENZA

PIANO PRIMO

Maggio 2011

LEGENDA SIMBOLI ANTINCENDIO

-  ESTINTORE PORTATILE
-  PULSANTE DI ALLARME ANTINCENDIO
-  IDRANTE
-  PULSANTE DI STACCO ELETTRICO ANT
-  ATTACCO VHF
-  CASSETTA PRONTO SOCCORSO
-  QUADRO ELETTRICO
-  VALVOLA INTERCETTAZIONE GAS
-  PERCORSO DI ESCODO
-  PUNTO DI RITROVO
-  VOI SIETE QUI

IN CASO DI INCENDIO


- Uscite all'esterno seguendo le frecce che indicano le vie di fuga
- Riunitevi nel punto di ritrovo esterno e accertatevi che tutti siano presenti
- Seguite le istruzioni degli addetti
- Se il fuoco vi impedisce la fuoriuscita dal locale, chiudete le porte sigillando le fessure. Sdraiatevi in terra filtrando l'aria con un fazzoletto bagnato
- Richiamate dalla finestra l'attenzione

IN CASO DI TERREMOTO

- Non precipitatevi all'esterno ma riparatevi sotto un tavolo, l'architrave di una porta o avvicinatevi ai muri portanti
- Aspettate che finisca il terremoto per allontanarvi dall'edificio
- Se siete all'esterno allontanatevi da edifici, alberi, linee elettriche, animali

NUMERI DI PRIMO INTERVENTO

- Pronto Soccorso Sanitario 118
- Polizia 113
- Vigili del Fuoco 115
- Carabinieri 112

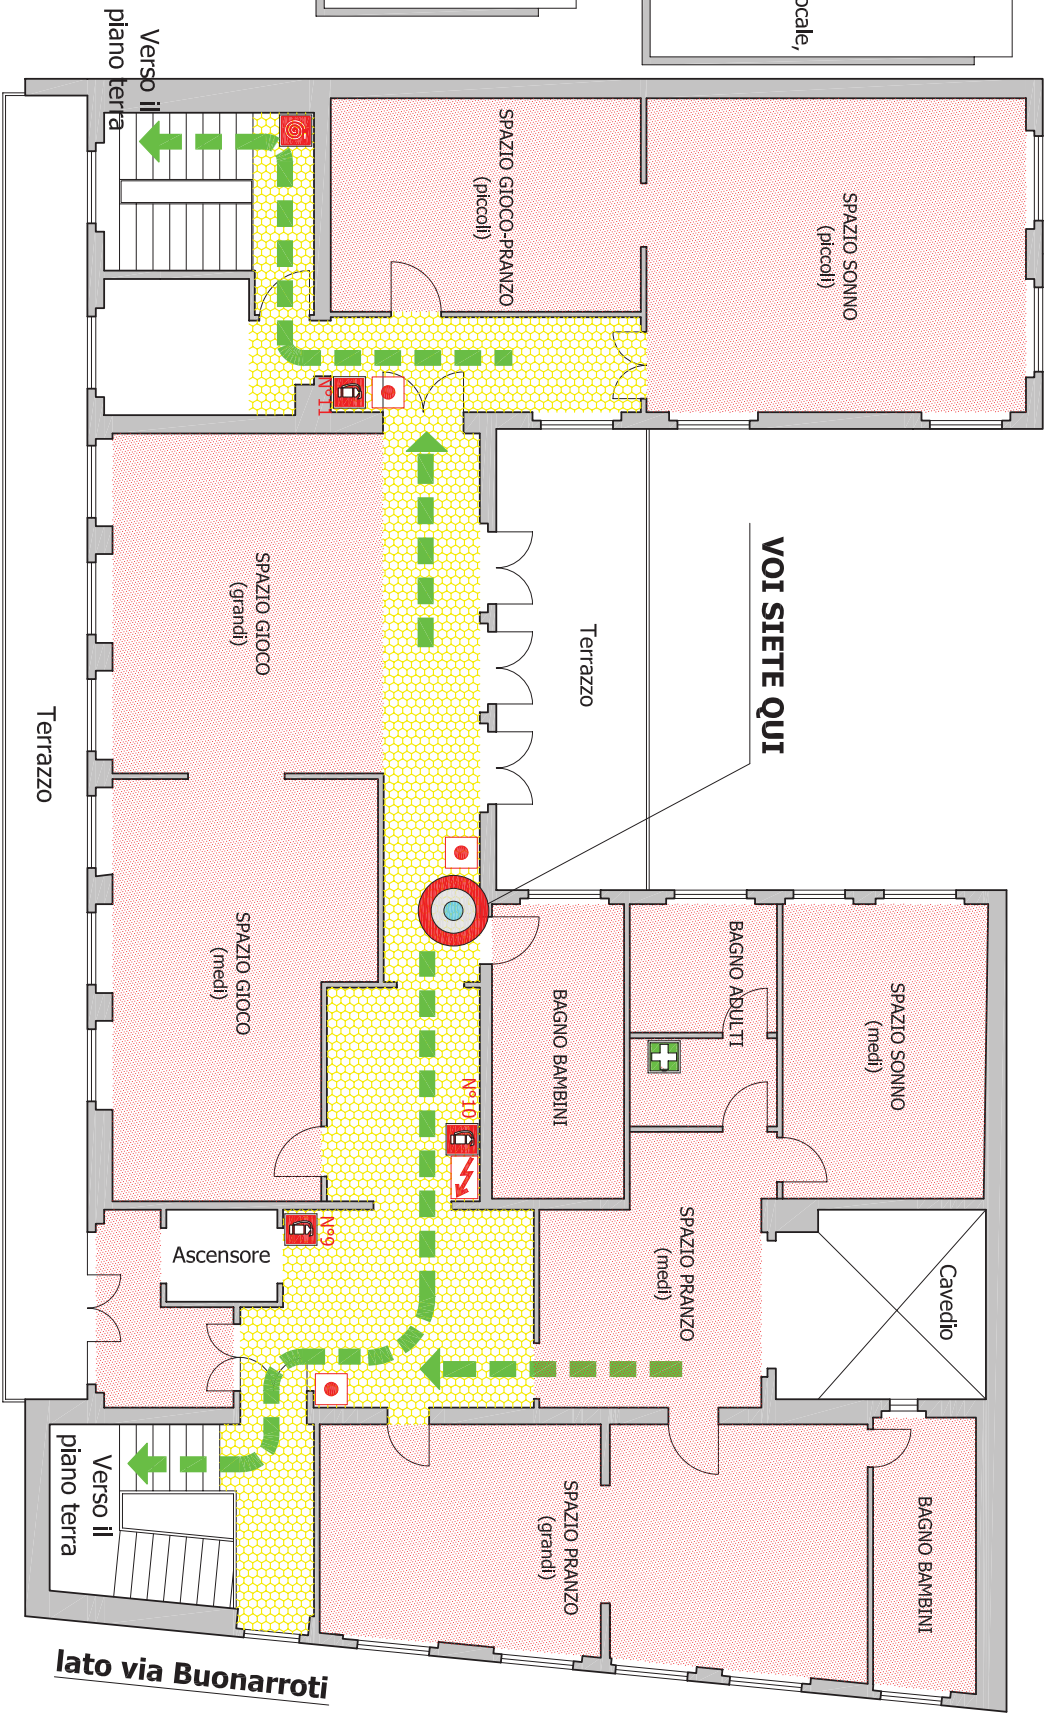

VOI SIETE QUI

lato via Buonarroti

lato via dell'Agnolo

Elaborato dal SPP Istruzione

con la collaborazione di:

ATECO

Firenze tel 055.496894



COMUNE DI FIRENZE - DIREZIONE ISTRUZIONE

Asilo Nido "BAGHERA-BALOO"

via dell'Agnolo 74

PLANIMETRIA DI EMERGENZA

PIANO SEMINTERRATO

Maggio 2011

Uscita
su piazzale interno

IN CASO DI INCENDIO

- Uscite all'esterno seguendo le frecce che indicano le vie di fuga
- Riunitevi nel punto di ritrovo esterno e accertatevi che tutti siano presenti
- Seguite le istruzioni degli addetti
- Se il fuoco vi impedisce la fuoriuscita dal locale, chiudete le porte sigillando le fessure. Sdraiatevi in terra filtrando l'aria con un fazzoletto bagnato
- Richiamate dalla finestra l'attenzione

IN CASO DI TERREMOTO

- Non precipitatevi all'esterno ma riparatevi sotto un tavolo, l'architrave di una porta o avvicinatevi ai muri portanti
- Aspettate che finisca il terremoto per allontanarvi dall'edificio
- Se siete all'esterno allontanatevi da edifici, alberi, linee elettriche, animali

NUMERI DI PRIMO INTERVENTO

- Pronto Soccorso Sanitario 118
- Polizia 113
- Vigili del Fuoco 115
- Carabinieri 112


Elaborato dal SPP Istruzione
con la collaborazione di:

ATEGO

Firenze tel 055.496894

LEGENDA SIMBOLI ANTINCENDIO

- ESTINTORE PORTATILE
- IDRANTE
- ATTACCO VVF
- QUADRO ELETTRICO
- PULSANTE DI ALLARME ANTINCENDIO
- PULSANTE DI STACCO ELETTRICO ANT
- CASSETTA PRONTO SOCCORSO
- VALVOLA INTERCETTAZIONE GAS
- PERCORSO DI ESODO
- PUNTO DI RITROVO
- VOI SIETE QUI

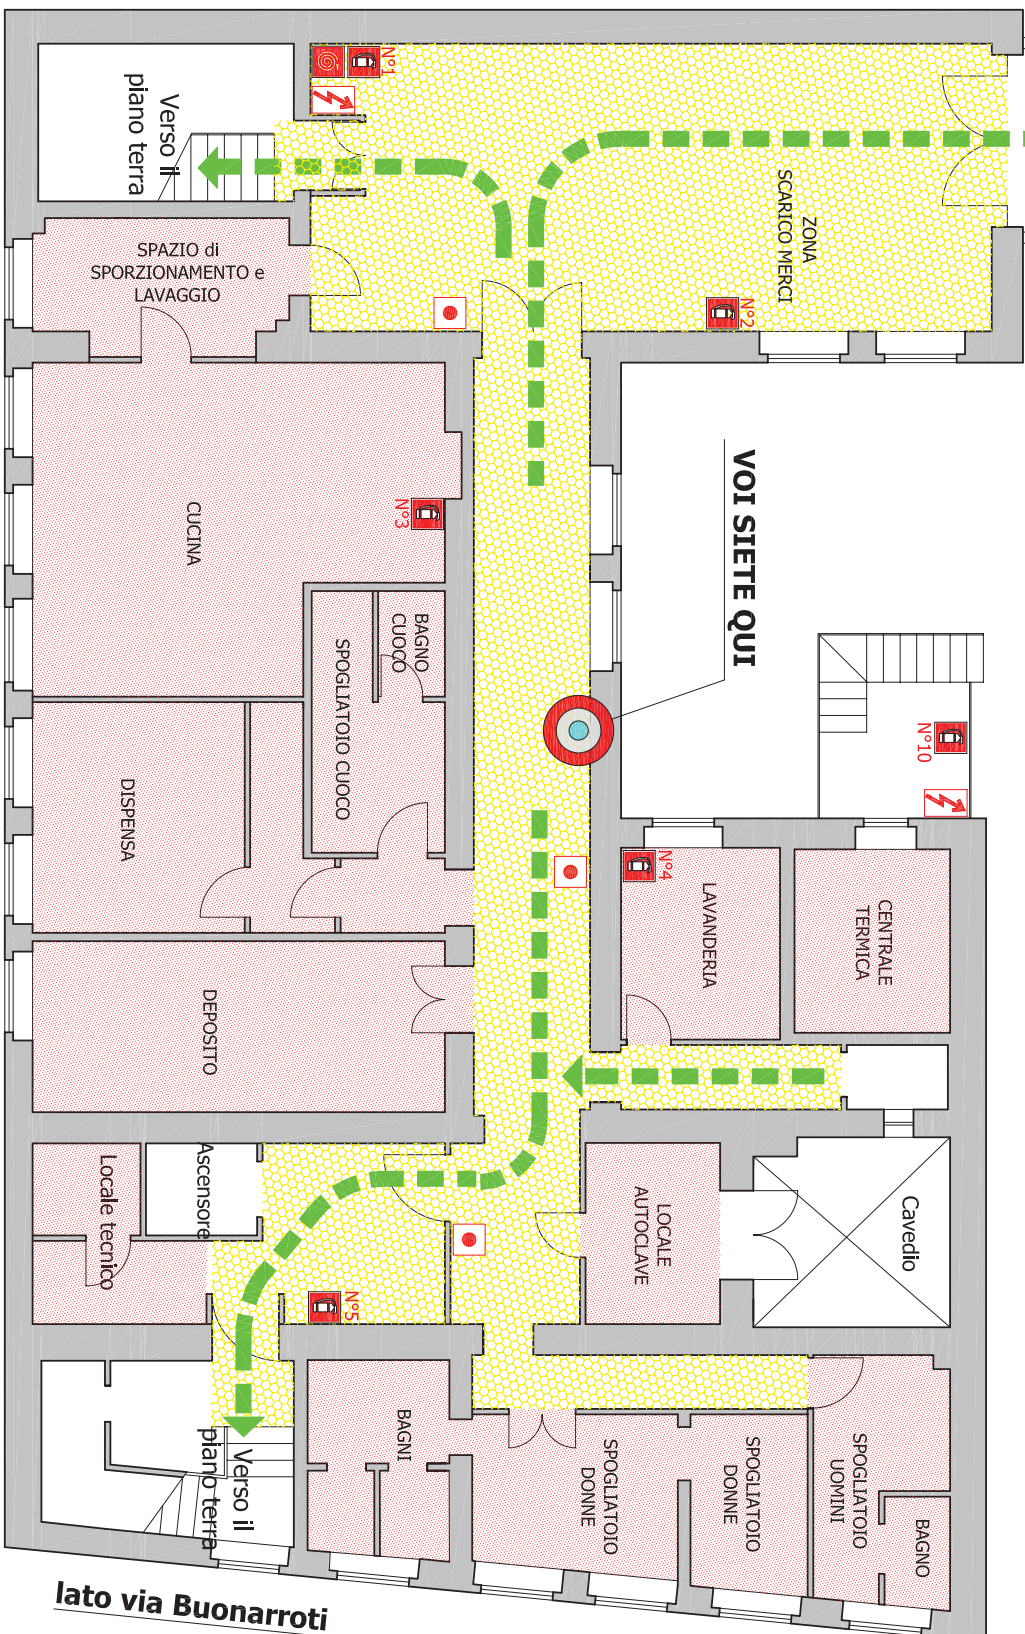

lato via dell'Agnolo

lato via Buonarroti



COMUNE DI FIRENZE - DIREZIONE ISTRUZIONE

Asilo Nido "BAGHERA-BALOO"

via dell'Agnolo 74

PLANIMETRIA DI EMERGENZA

PIANO TERRA

Maggio 2011

NUMERI DI PRIMO INTERVENTO

- Pronto Soccorso Sanitario 118
- Polizia 113
- Vigili del Fuoco 115
- Carabinieri 112

IN CASO DI TERREMOTO

- Non precipitatevi all'esterno ma riparatevi sotto un tavolo, l'architrave di una porta o avvicinatevi ai muri portanti
- Aspettate che finisca il terremoto per allontanarvi dall'edificio
- Se siete all'esterno allontanatevi da edifici, alberi, linee elettriche, animali

IN CASO DI INCENDIO

- Uscite all'esterno seguendo le frecce che indicano le vie di fuga
- Riunitevi nel punto di ritrovo esterno e accertatevi che tutti siano presenti
- Seguite le istruzioni degli addetti
- Se il fuoco vi impedisce la fuoriuscita dal locale, chiudete le porte sigillando le fessure. Sdraiatevi in terra filtrando l'aria con un fazzoletto bagnato
- Richiamate dalla finestra l'attenzione



LEGENDA SIMBOLI ANTINCENDIO

- ESTINTORE PORTATILE
- IDRANTE
- ATTACCO VVF
- QUADRO ELETTRICO
- PULSANTE DI ALLARME ANTINCENDIO
- PULSANTE DI STACCO ELETTRICO ANT
- CASSETTA PRONTO SOCCORSO
- VALVOLA INTERCETTAZIONE GAS
- PERCORSO DI ESODO
- PUNTO DI RITROVO
- VOI SIETE QUI

VOI SIETE QUI

Uscita alternativa su via dell'Agnolo

Uscita principale su via dell'Agnolo

Elaborato dal SPP Istruzione con la collaborazione di: **ATELLO** Firenze tel 055.496894



COMUNE DI FIRENZE-DIREZIONE ISTRUZIONE

Asilo Nido "FARFALLA"


via Baldovinetti 9

PLANIMETRIA DI EMERGENZA

Maggio 2011

LEGENDA SIMBOLI ANTINCENDIO

- ESTINTORE PORTATILE
- IDRANTE
- ATTACCO VVF
- QUADRO ELETTRICO
- PULSANTE DI ALLARME ANTINCENDIO
- PULSANTE DI STACCO ELETTRICO ANT.
- CASSETTA PRONTO SOCCORSO
- VALVOLA INTERCETTAZIONE GAS
- PERCORSO DI ESCODO
- PUNTO DI RITROVO
- VOI SIETE QUI

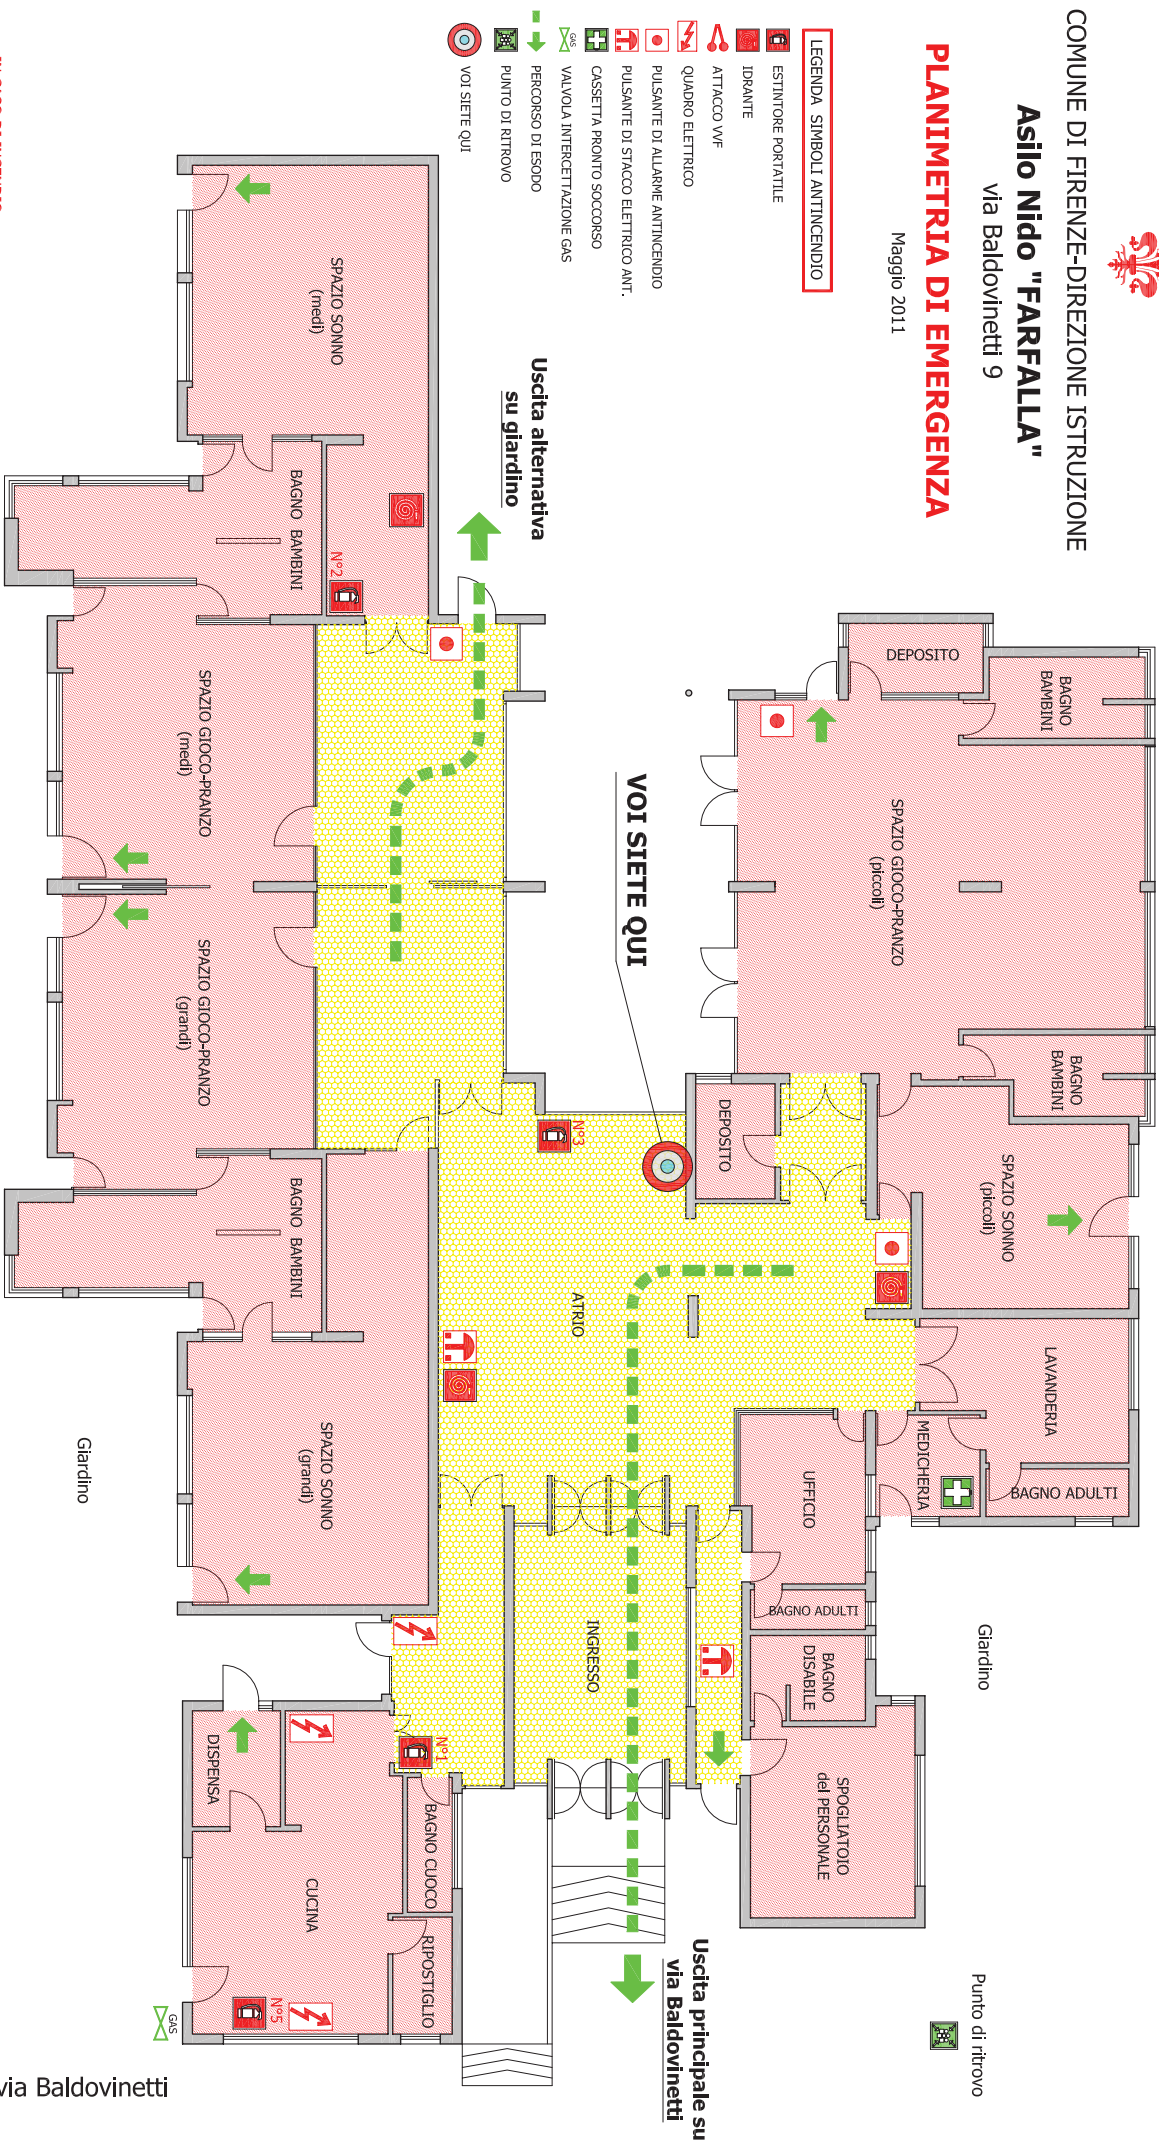

IN CASO DI INCENDIO

- Uscite all'esterno seguendo le frecce che indicano le vie di fuga
- Riunitevi nel punto di ritrovo esterno e accertatevi che tutti siano presenti
- Seguite le istruzioni degli addetti
- Se il fuoco vi impedisce la fuoriuscita dal locale, chiudete le porte sigillando le fessure. Sdraiatevi in terra filtrando l'aria con un fazzoletto bagnato
- Richiamate dalla finestra l'attenzione

IN CASO DI TERREMOTO

- Non precipitatevi all'esterno ma riparatevi sotto un tavolo, l'architrave di una porta o avvicinatevi ai muri portanti
- Aspettate che finisca il terremoto per allontanarvi dall'edificio
- Se siete all'esterno allontanatevi da edifici, alberi, linee elettriche, animali

NUMERI DI PRIMO INTERVENTO

- Pronto Soccorso Sanitario 118
- Polizia 113
- Vigili del Fuoco 115
- Carabinieri 112

Elaborato dal SPP Istruzione
 con la collaborazione di:

 Firenze tel 055-496894

lato via Baldovinetti



COMUNE DI FIRENZE-DIREZIONE ISTRUZIONE

Asilo Nido "FARFALLA"


via Baldovinetti 9

PLANIMETRIA DI EMERGENZA

Maggio 2011

LEGENDA SIMBOLI ANTINCENDIO

- ESTINTORE PORTATILE
- IDRANTE
- ATTACCO VVF
- QUADRO ELETTRICO
- PULSANTE DI ALLARME ANTINCENDIO
- PULSANTE DI STACCO ELETTRICO ANT.
- CASSETTA PRONTO SOCCORSO
- VALVOLA INTERCETTAZIONE GAS
- PERCORSO DI ESCODO
- PUNTO DI RITROVO
- VOI SIETE QUI

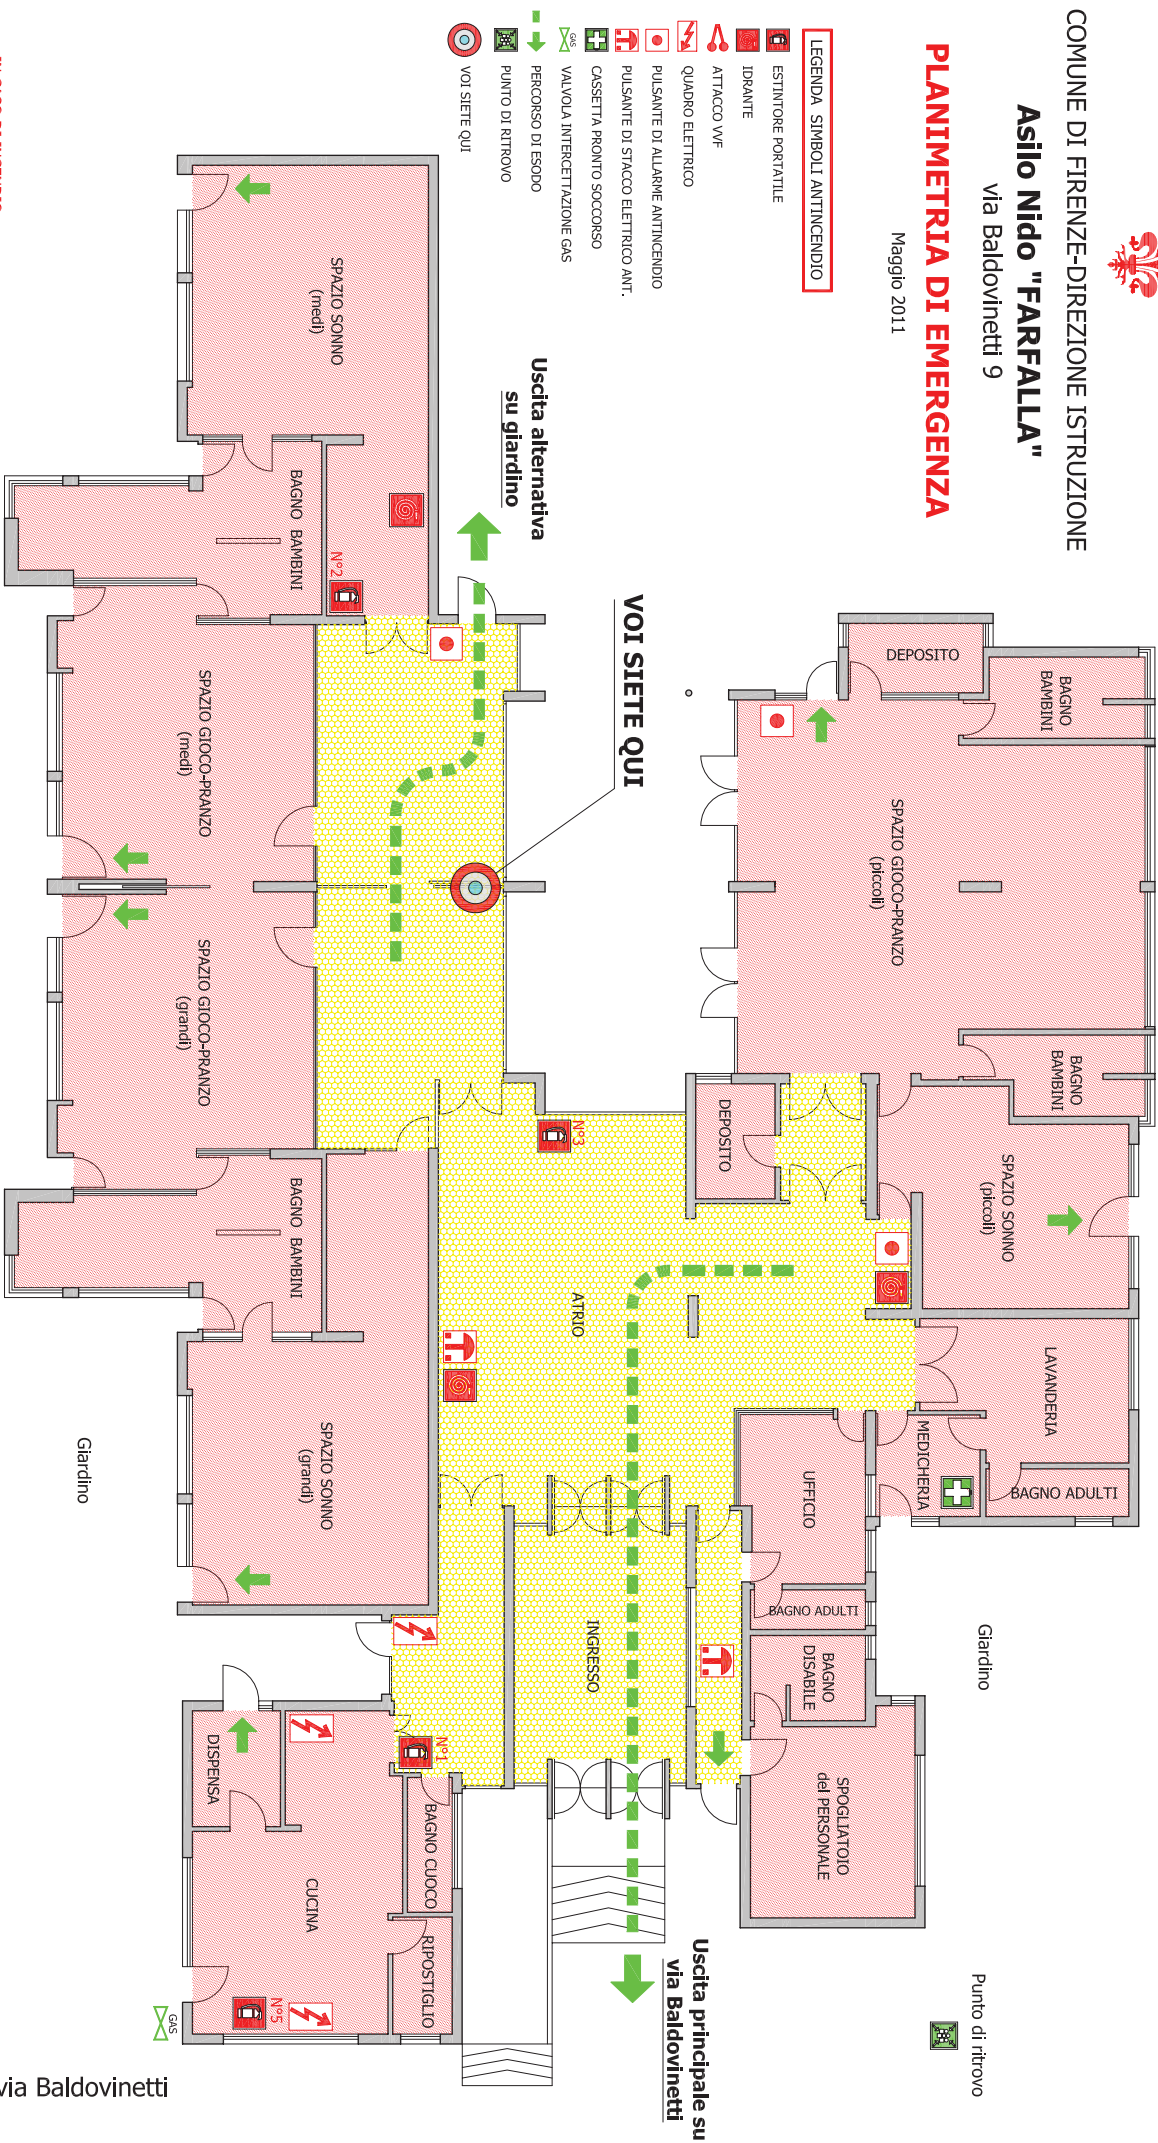

IN CASO DI INCENDIO

- Uscite all'esterno seguendo le frecce che indicano le vie di fuga
- Riunitevi nel punto di ritrovo esterno e accertatevi che tutti siano presenti
- Seguite le istruzioni degli addetti
- Se il fuoco vi impedisce la fuoriuscita dal locale, chiudete le porte sigillando le fessure. Sdraiatevi in terra filtrando l'aria con un fazzoletto bagnato
- Richiamate dalla finestra l'attenzione


IN CASO DI TERREMOTO

- Non precipitatevi all'esterno ma riparatevi sotto un tavolo, l'architrave di una porta o avvicinatevi ai muri portanti
- Aspettate che finisca il terremoto per allontanarvi dall'edificio
- Se siete all'esterno allontanatevi da edifici, alberi, linee elettriche, animali


NUMERI DI PRIMO INTERVENTO

- Pronto Soccorso Sanitario 118
- Polizia 113
- Vigili del Fuoco 115
- Carabinieri 112

lato via Baldovinetti

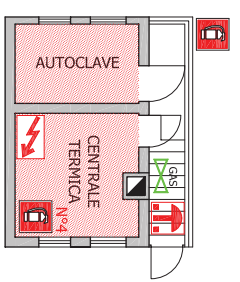

Elaborato dal SPP Istruzione
con la collaborazione di:
 Firenze tel 055-496894

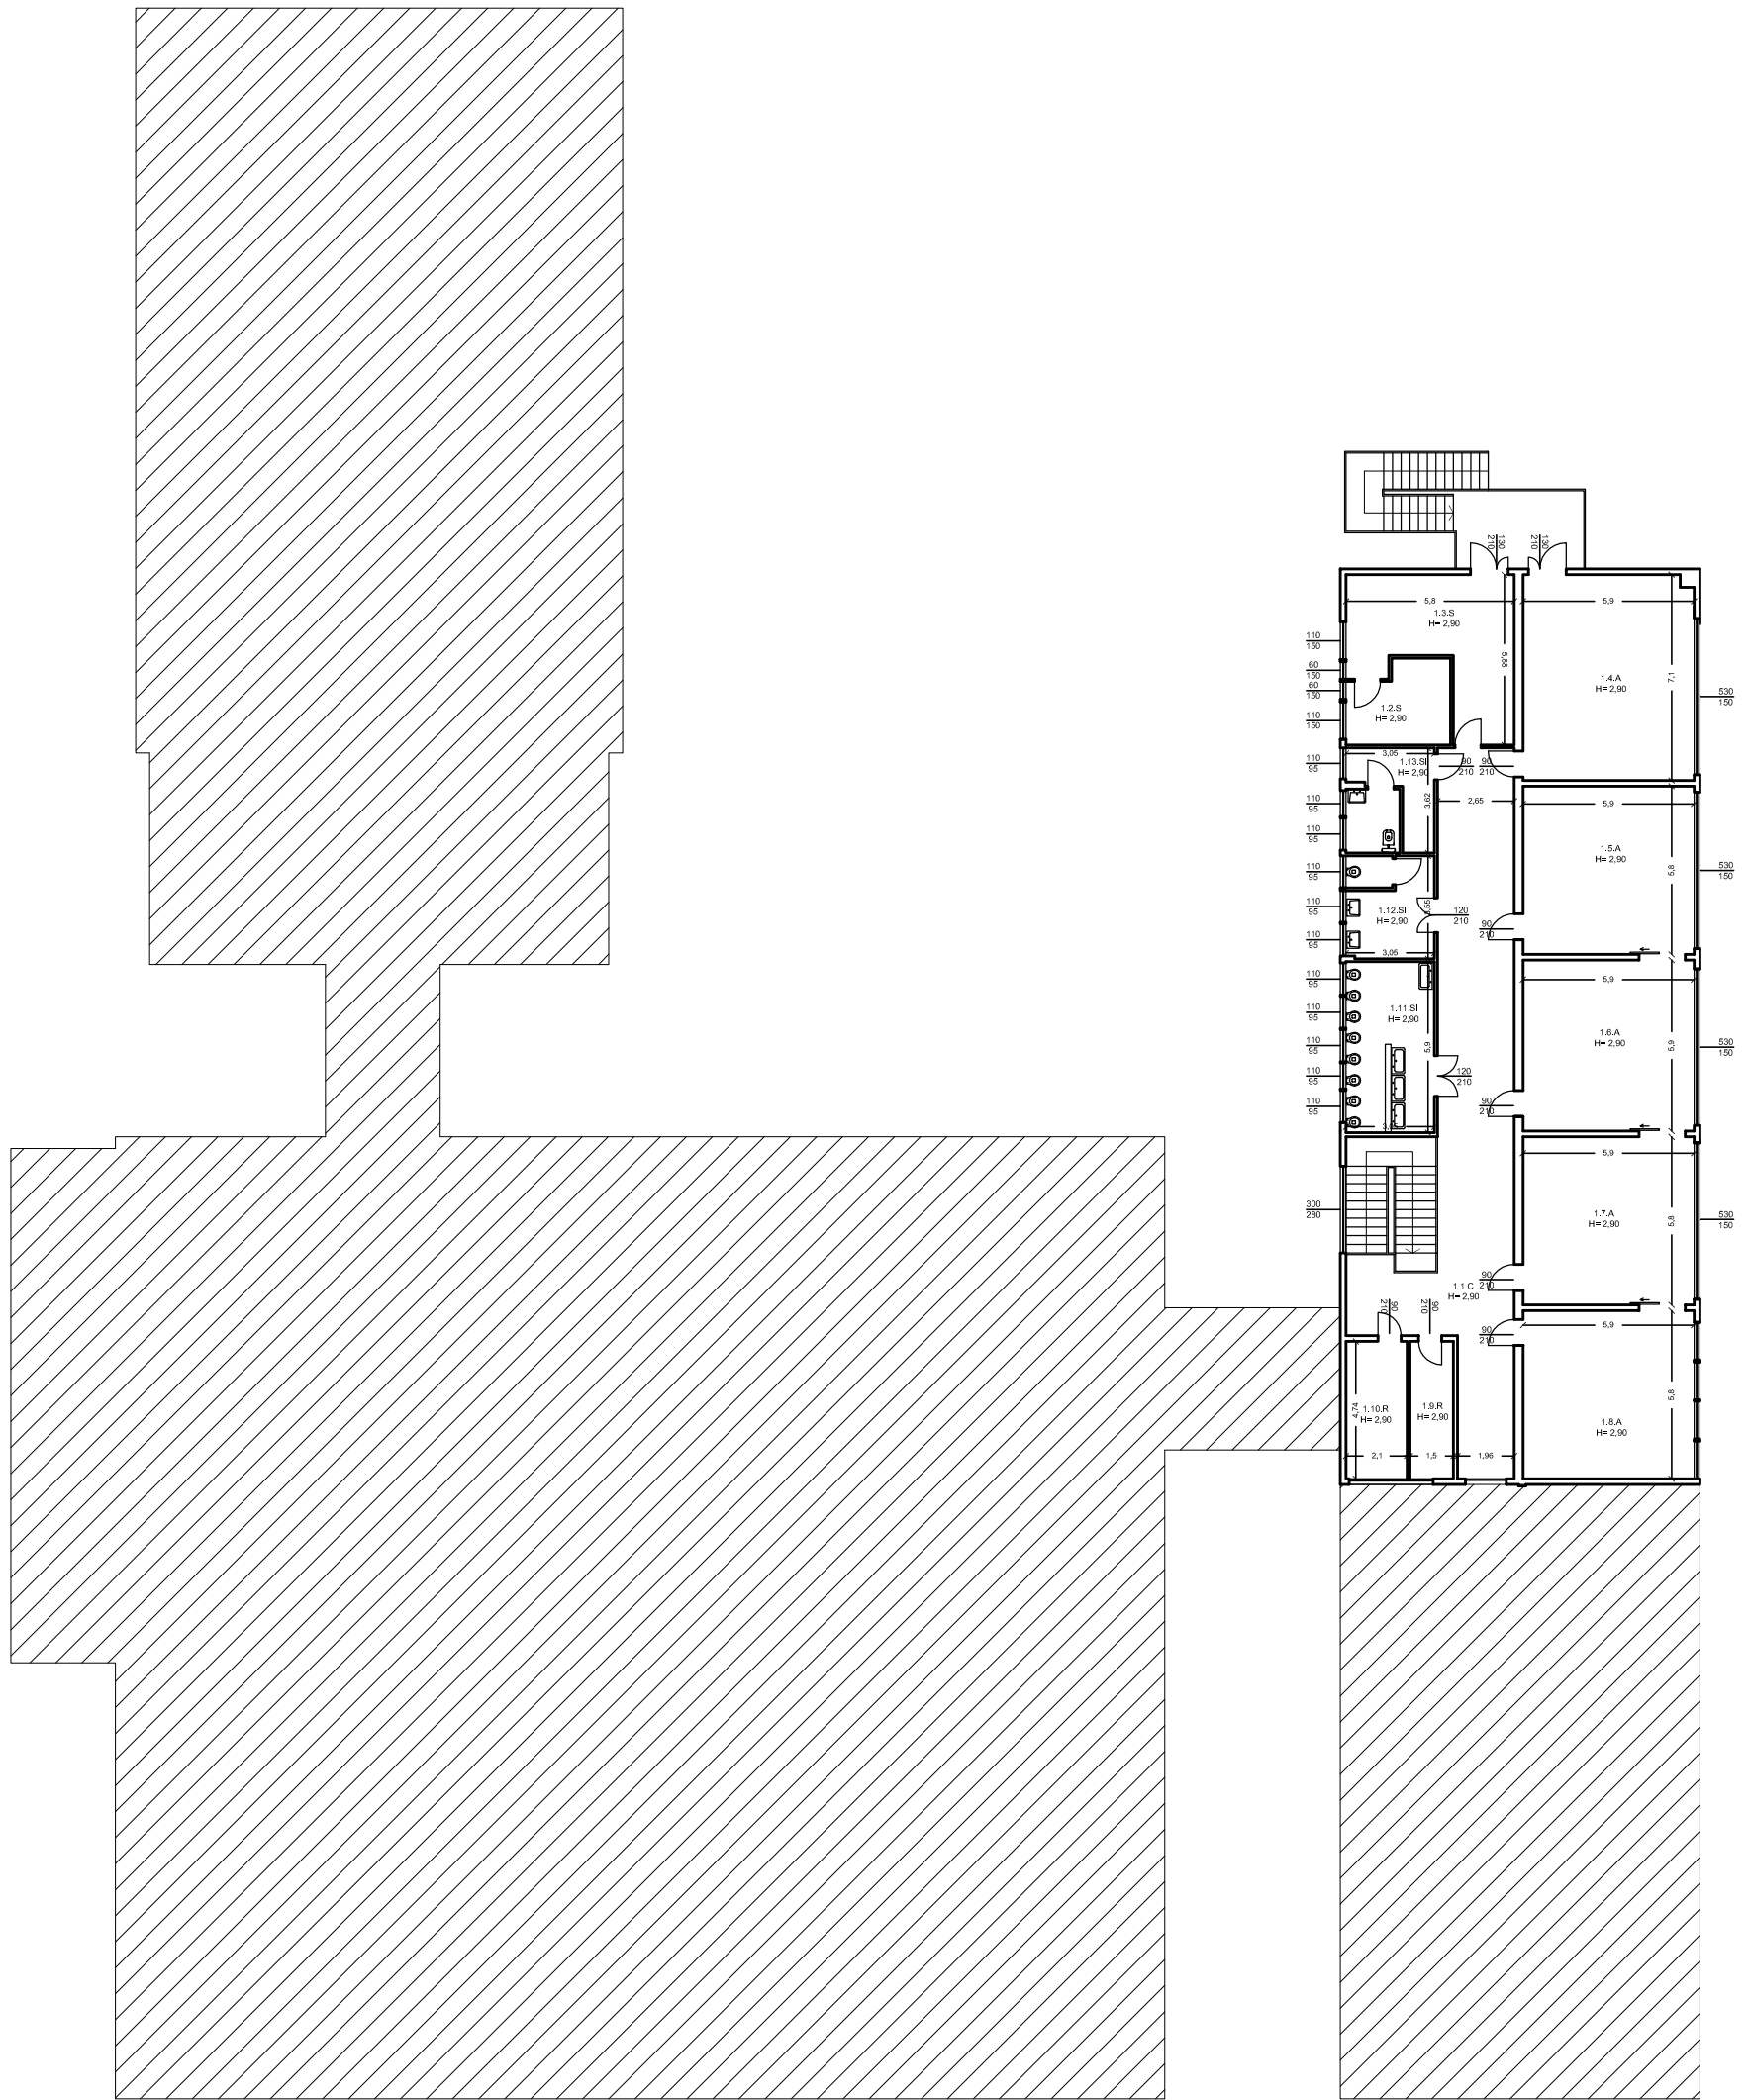


COMUNE DI FIRENZE
 DIREZIONE SERVIZI TECNICI
 Servizio Supporto tecnico Quartieri e Impianti sportivi - P.O. Tecnico Manutenzione Quartieri - Ambito D
 Progetto: ADR1202917 - L.13/14/2018 Manutenzione ordinaria edifici Quartiere 5

Rilevo Scuola: SPAZIO GIOCO LA GIOSTRA
 Elaborato: **PIANTA PIANO TERRA** Data: FEBBRAIO 2019

Impresa affidataria: **SPADA COSTRUZIONI s.r.l.** Il tecnico Rilevatore: Arch. SPARACIO GIOVANNI
nome_26_Paolo_Uccelli.dwg