


BIBLIOTECA NOVA ISOLOTTO

PIANO	MQ
PIANO TERRA	990 MQ
PIANO AMMEZZATO T-1	89 MQ
PIANO PRIMO	426 MQ
PIANO AMMEZZATO 1-2	107 MQ
PIANO SECONDO	315 MQ
TOTALE MQ: 1927 MQ	

Pianta piano TERRENO

INGRESSO (pubblico)

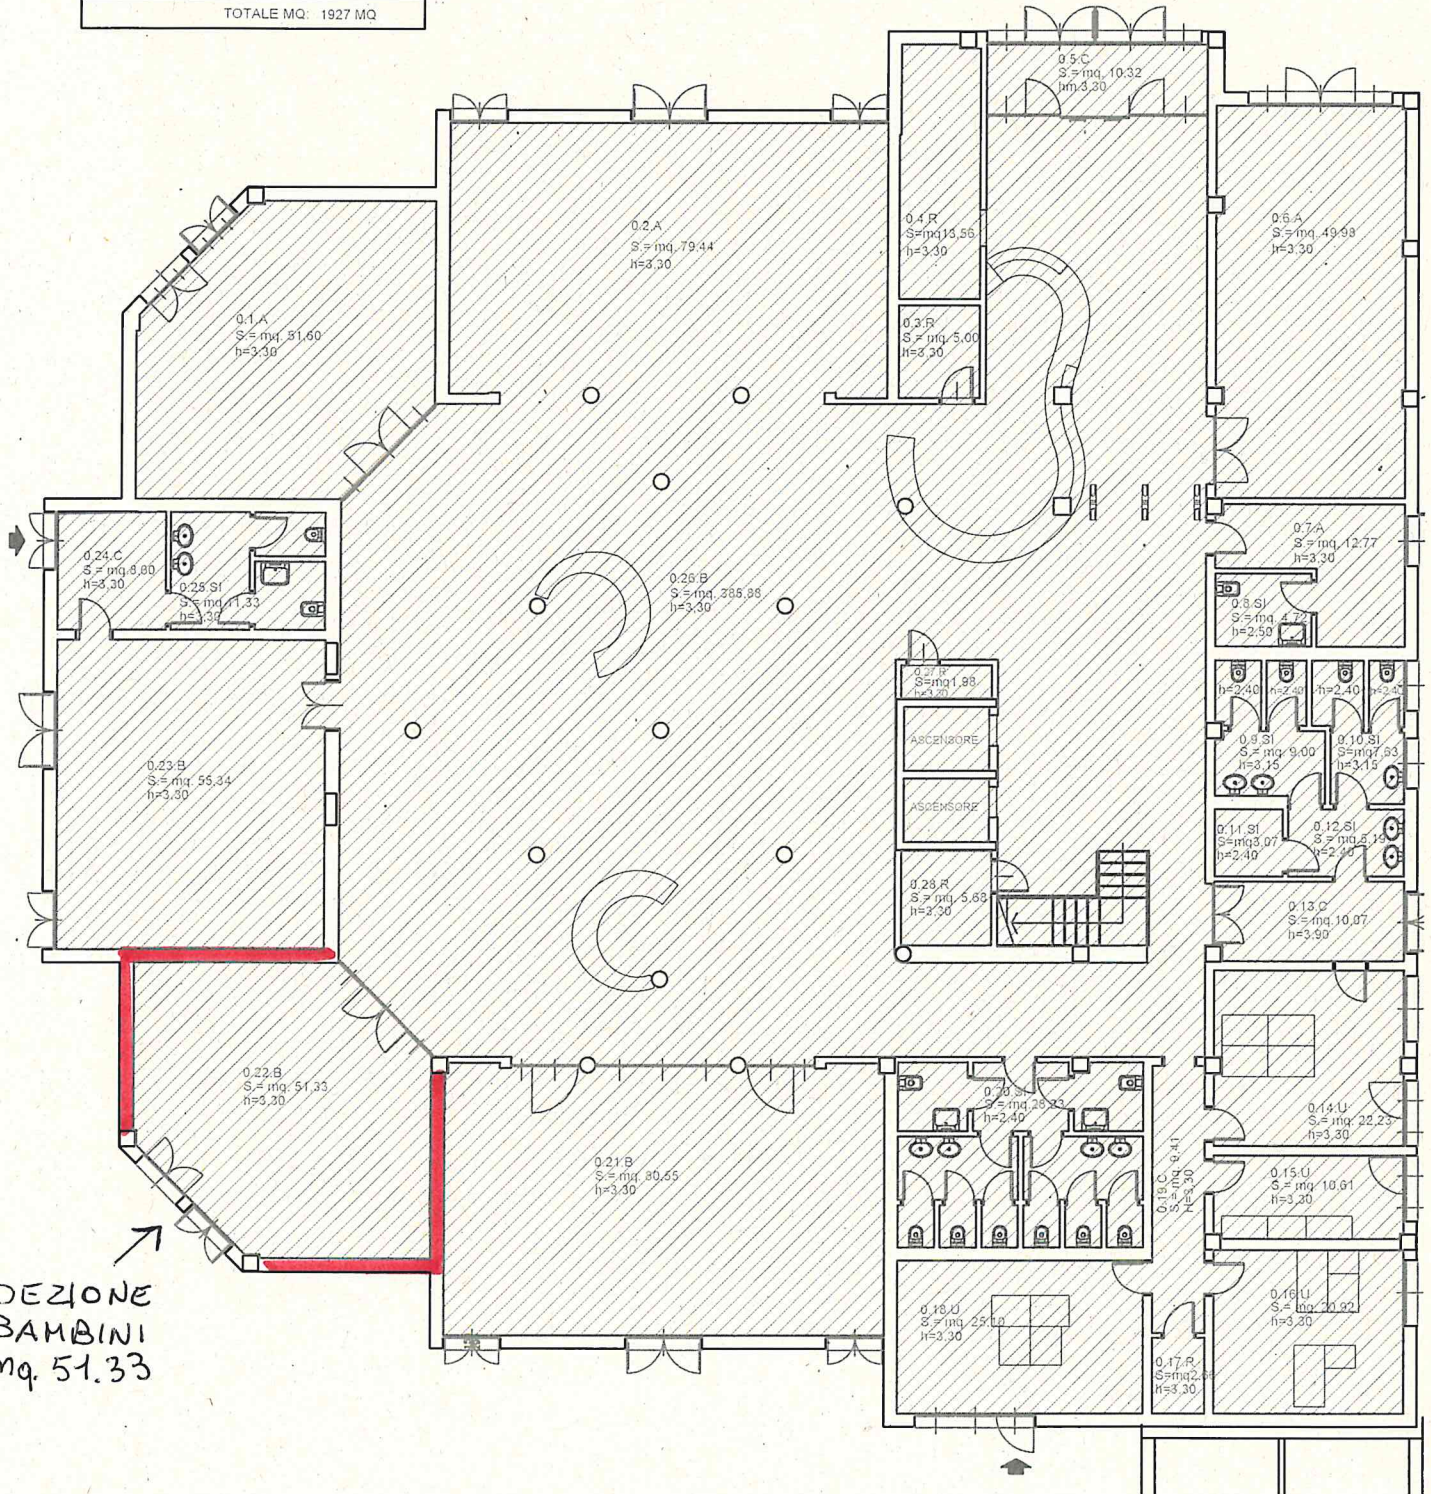


SEZIONE BAMBINI
mq. 51.33

BIBLIOTECA LUZI

PIANO	MQ
PIANO TERRA	363 MQ
PIANO PRIMO	312 MQ
TOTALE MQ: 675 MQ	

55,40

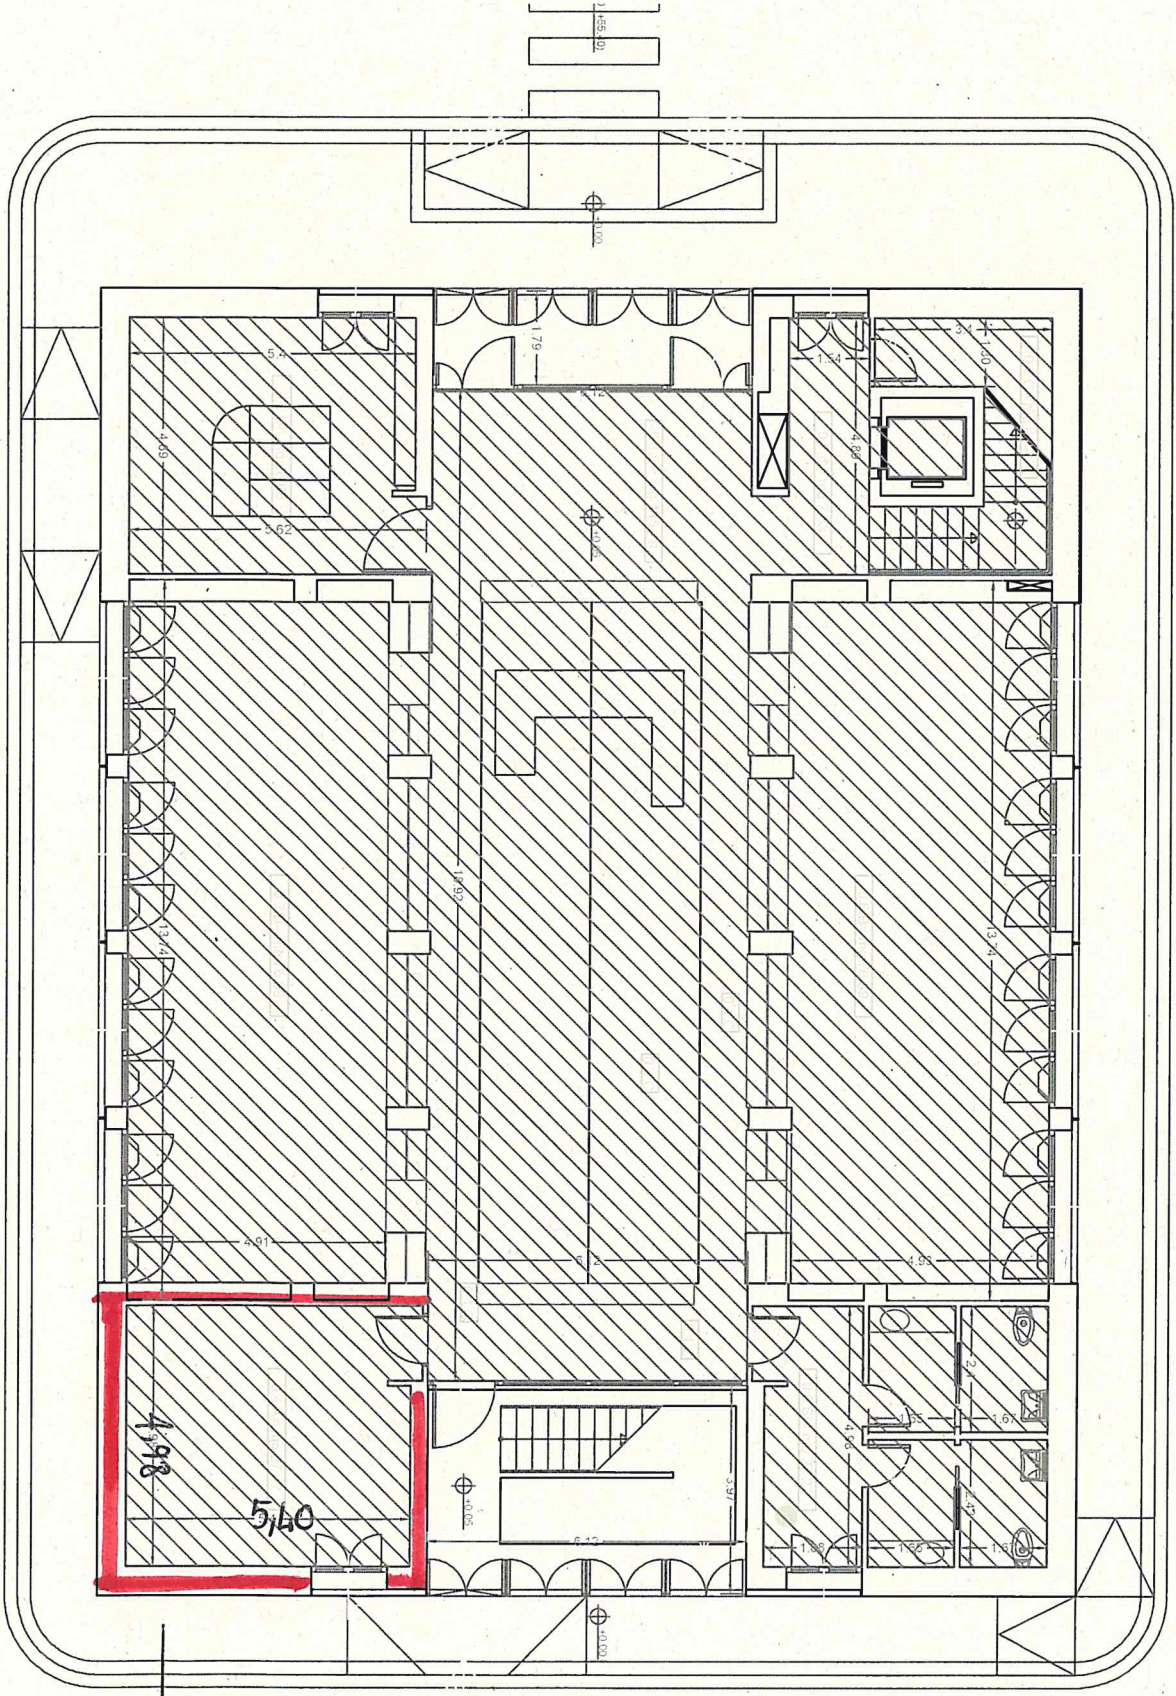

SEZIONE
BAMBINI
mq. 27,17

