


Le aree non tratteggiate e non contornate in rosso sono assegnate al Centro Diurno Le Rondini


Area lavanderia in comune con il Centro Diurno Le Rondini. Utilizzabile eventualmente anche per ospiti minialloggi

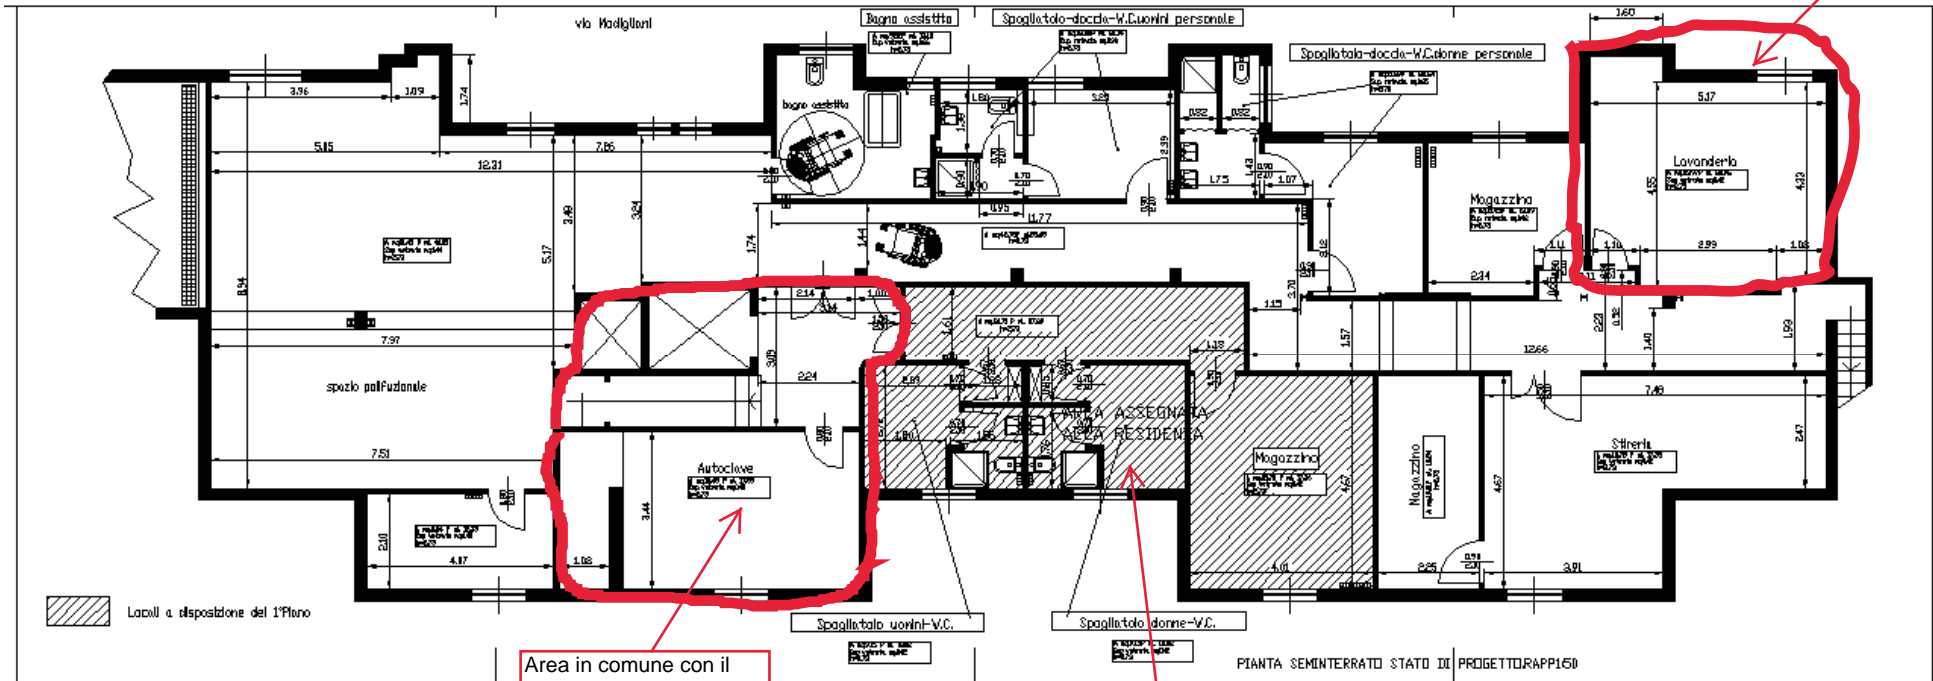

Area in comune con il Centro Diurno Le Rondini

Area tratteggiata utilizzata dal Complesso Residenziale Modigliani

Ingresso al numero civico 184 di via Modigliani

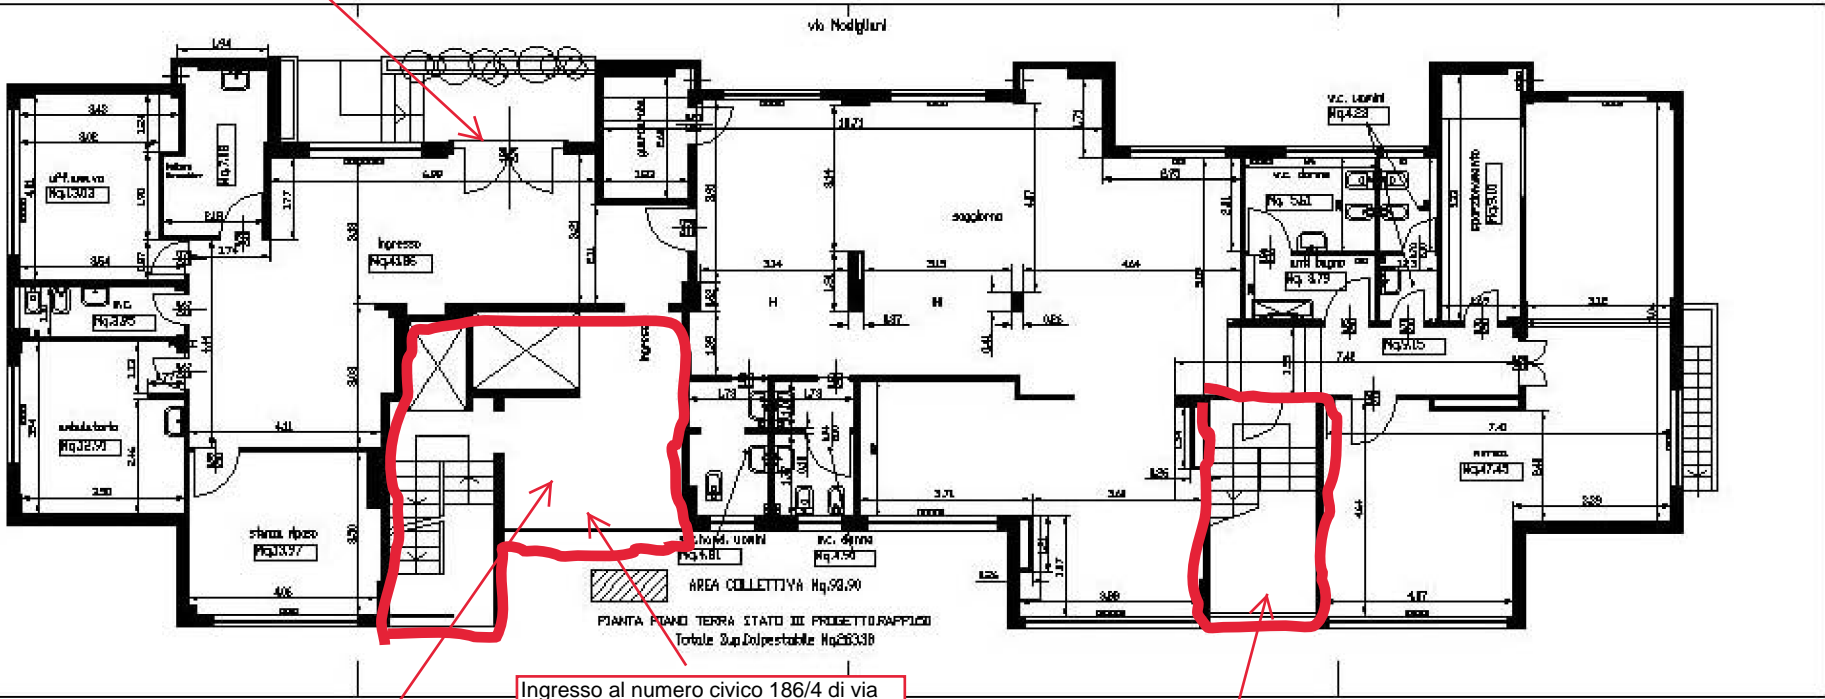



Ingresso al numero civico 186/4 di via Modigliani

Area in comune con Complesso Residenziale Modigliani


Giardino annesso alla struttura, utilizzato dal Complesso Residenziale e dal Centro Diurno

Piano seminterrato CD Rondini

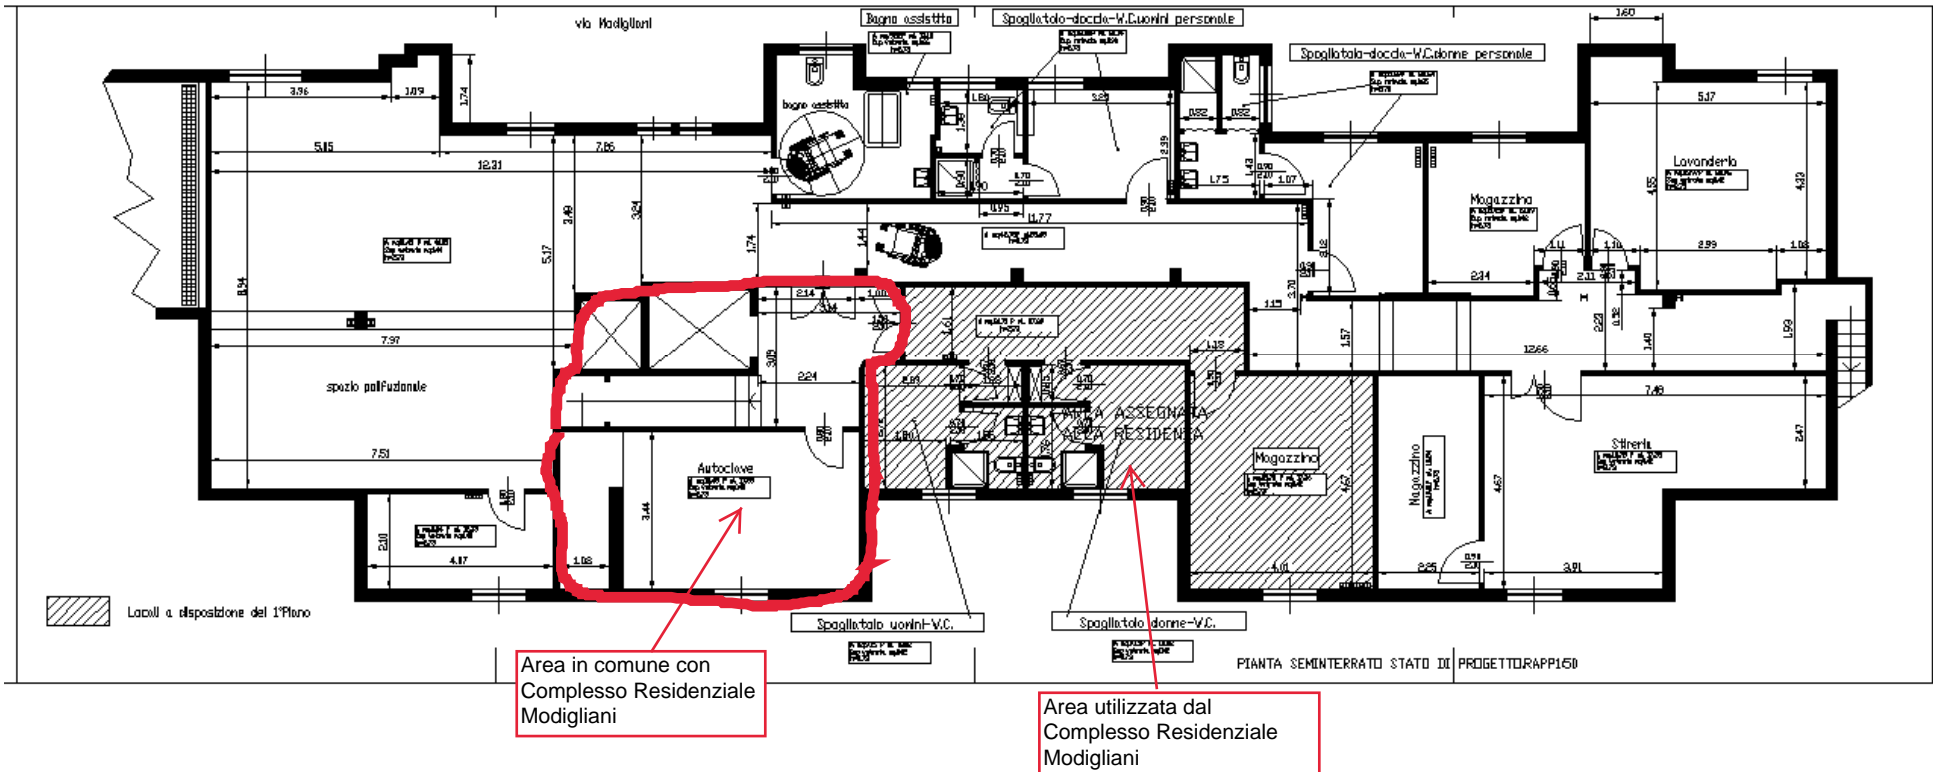

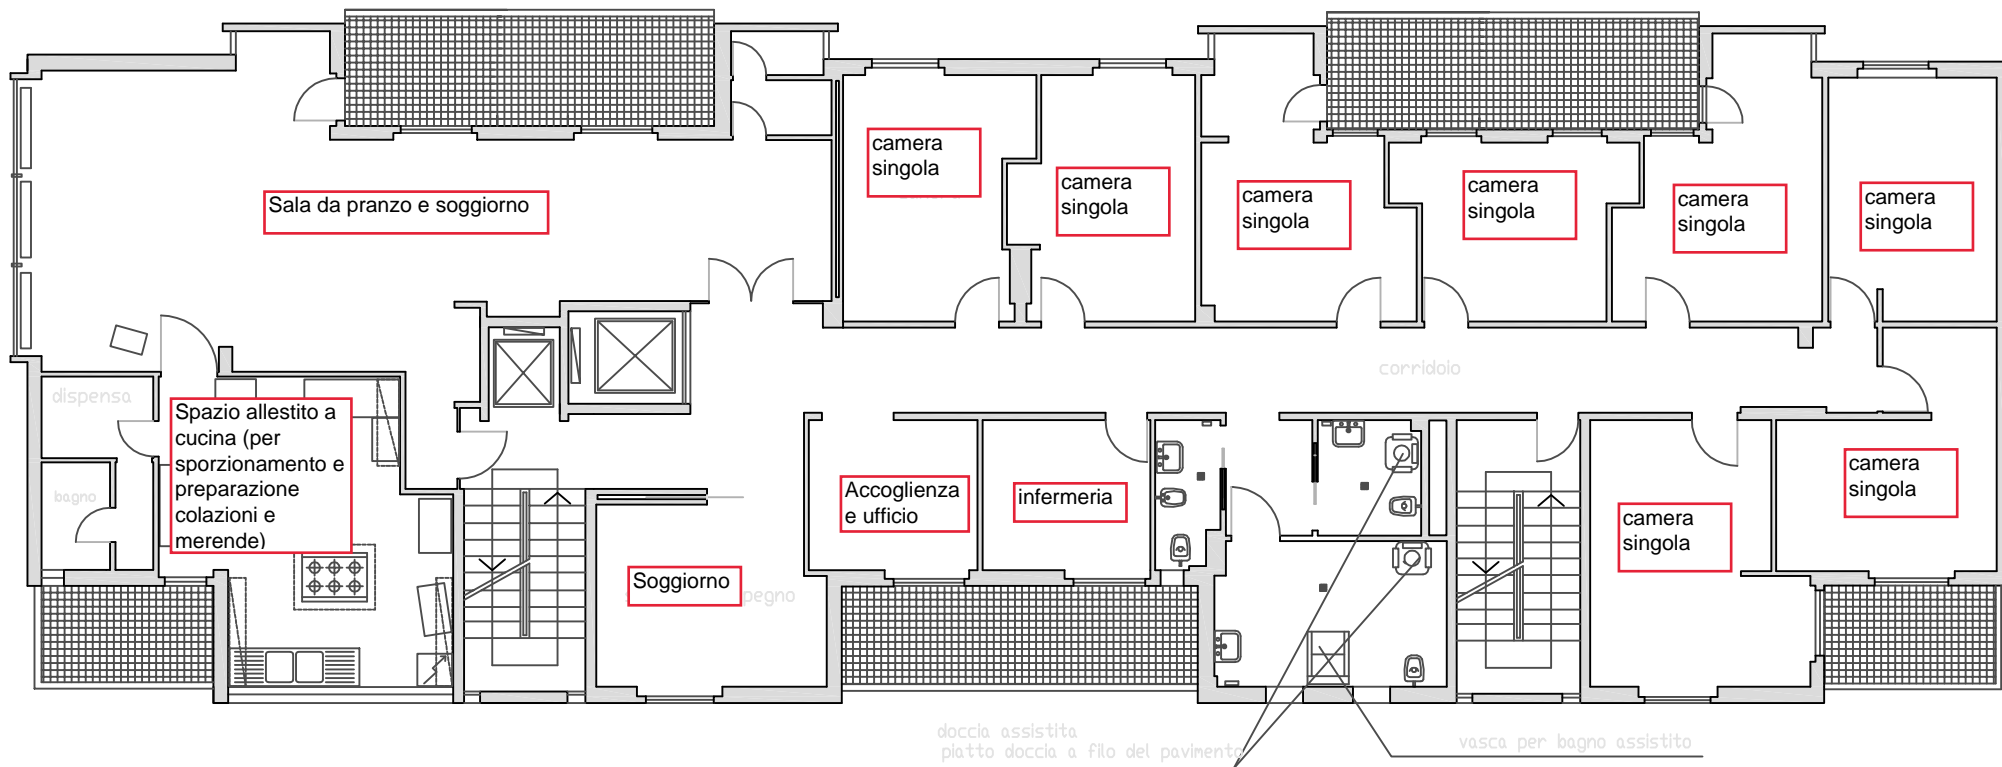


PIANTA PRIMO PIANO ,RAPP1:100

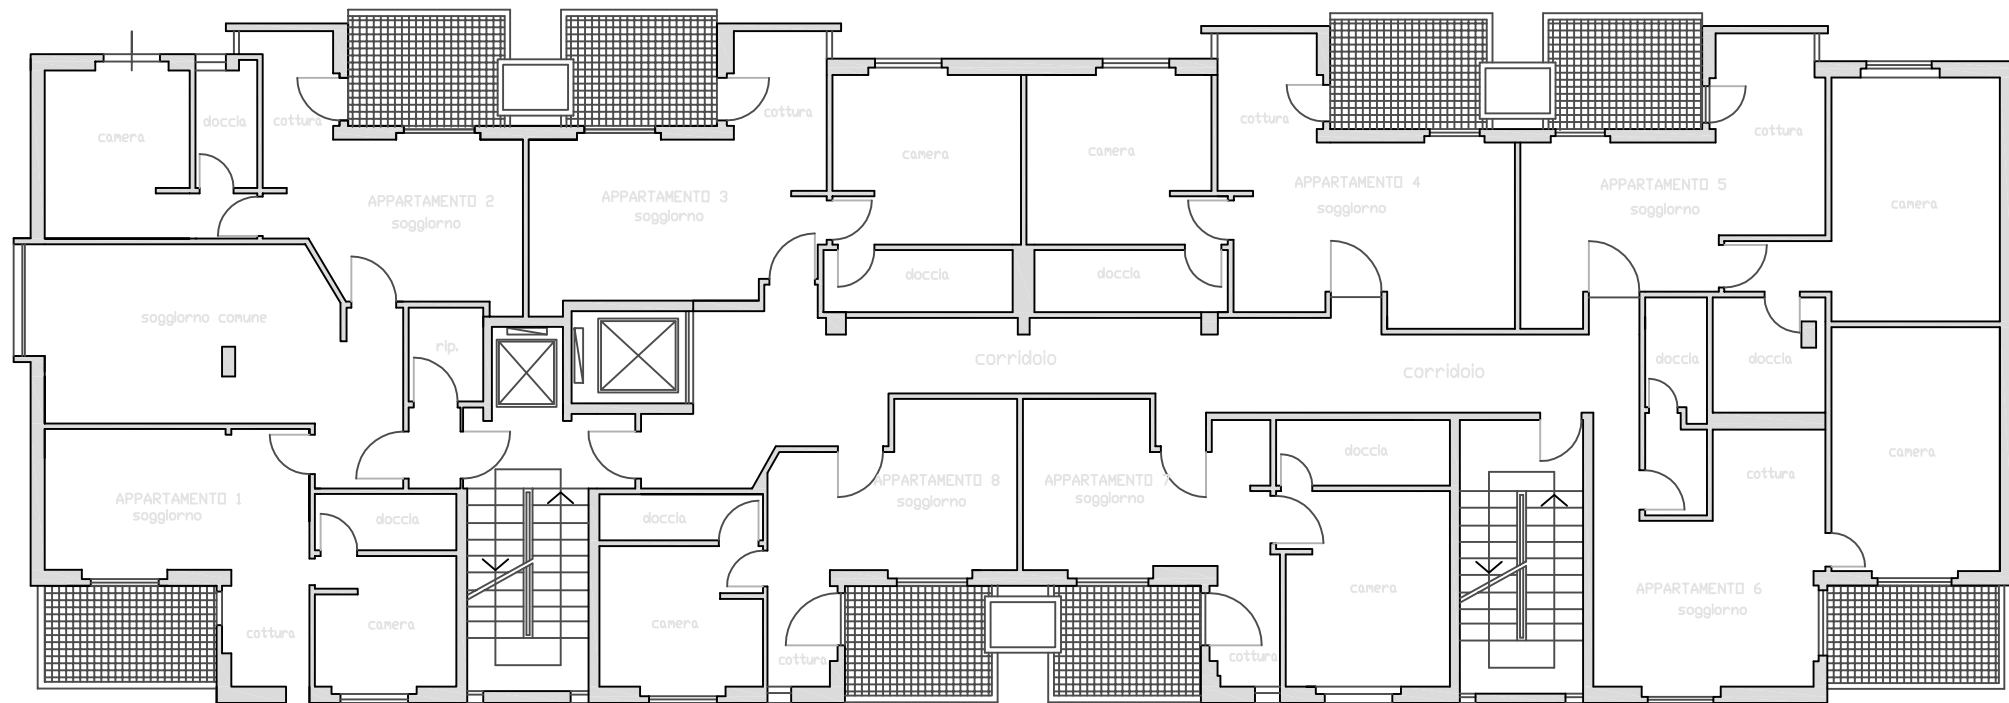

PIANTA TERZO e QUARTO PIANO

RAPP1:100

8 MINI APPARTAMENTI

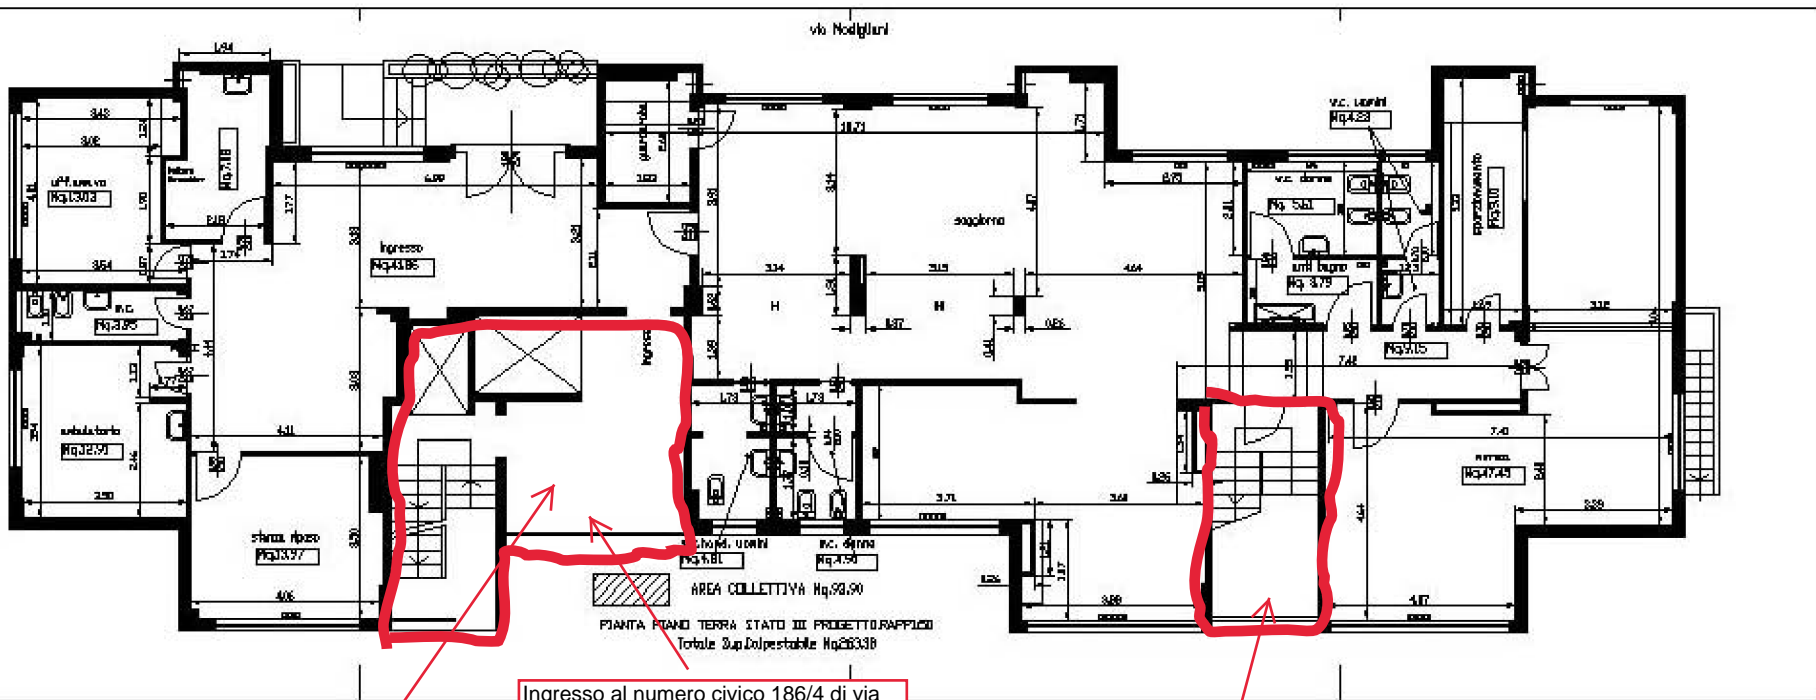

Ingresso al numero civico 186/4 di via Modigliani

Area in comune con Centro Diurno Le Rondini

Giardino annesso alla struttura, utilizzato dal Complesso Residenziale e dal Centro Diurno