


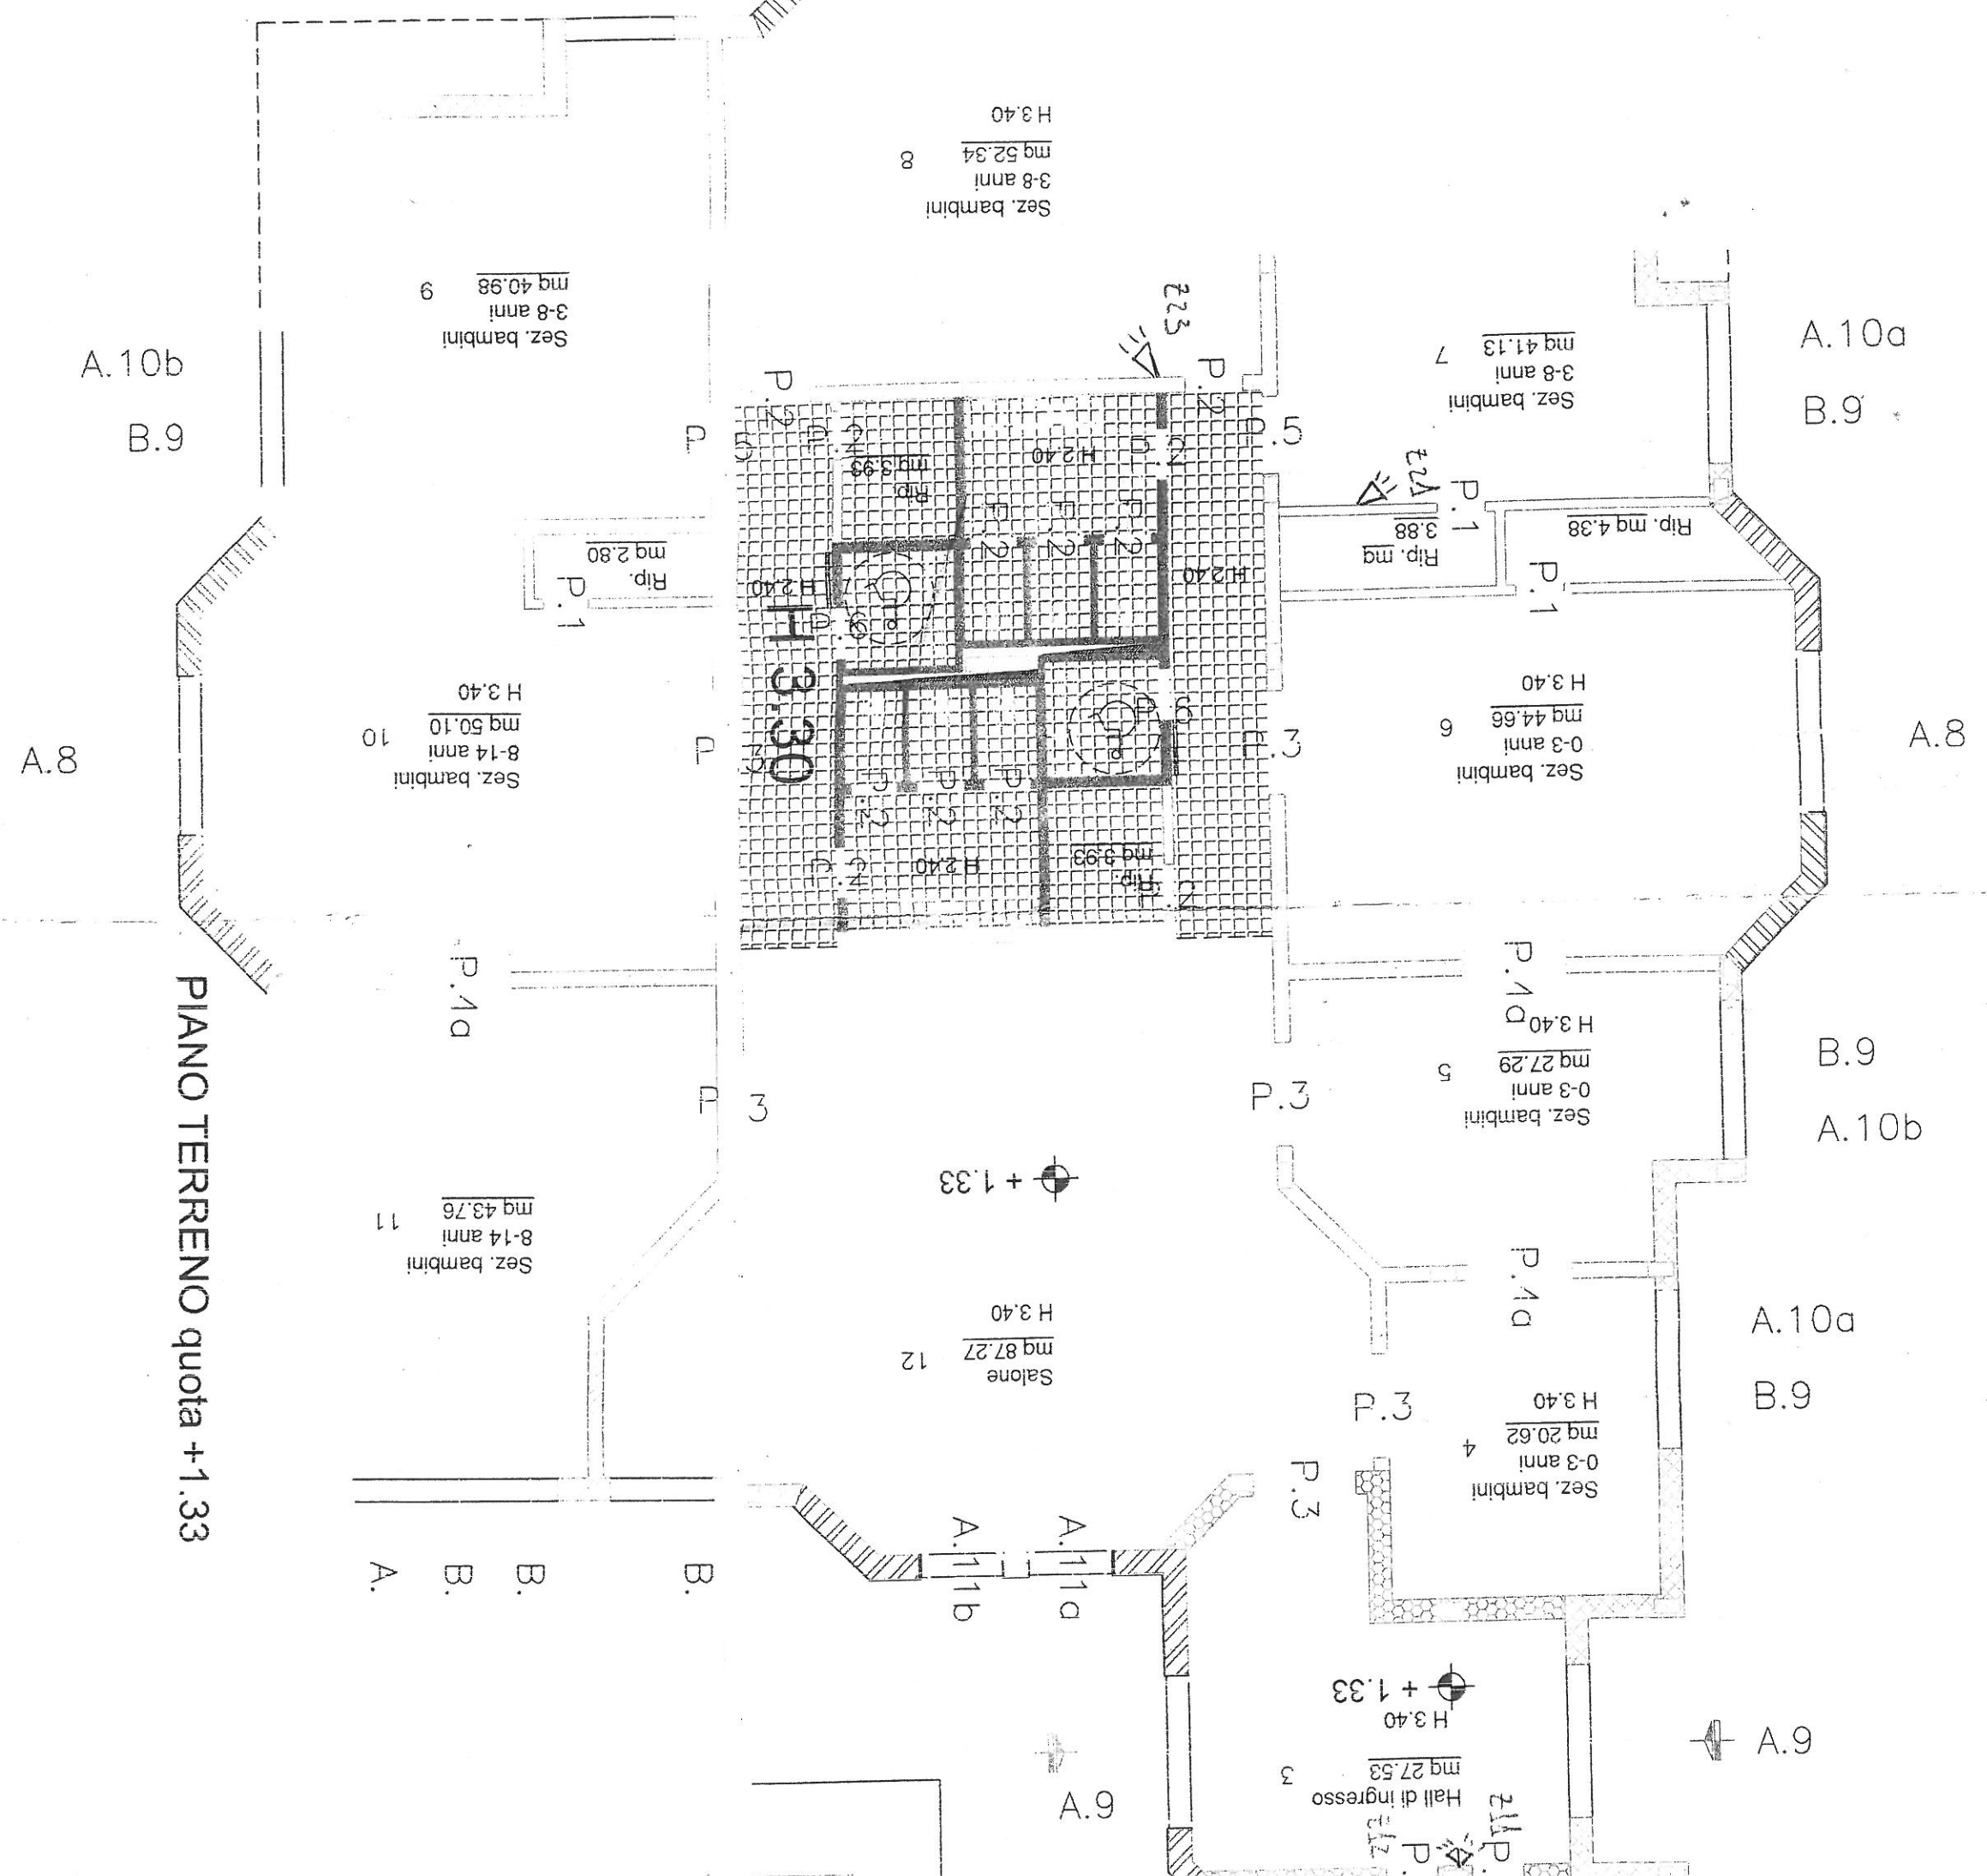

PIANO TERRENO quota +1.33



Sez. bambini
8-14 anni
mq 43.76
11

Sez. bambini
8-14 anni
mq 50.10
10

Sez. bambini
3-8 anni
mq 40.98
9

Salone
mq 87.27
H 3.40
12

Sez. bambini
3-8 anni
mq 52.34
H 3.40
8

Hall di ingresso
mq 27.53
H 3.40
3

Sez. bambini
0-3 anni
mq 20.62
H 3.40
4

Sez. bambini
0-3 anni
mq 27.29
H 3.40
5

Sez. bambini
0-3 anni
mq 44.66
H 3.40
6

Sez. bambini
3-8 anni
mq 41.13
7