



BIBLIOTECA DELLE OBLATE - SALA DELLE CAPRIATE - SALA DI LETTURA
 CANALI IMPIANTO DI CONDIZIONAMENTO CON SEZIONE CIRCOLARE ACCIAIO INOX SATINATO

ALLEGATO 1

SEZIONE A-A

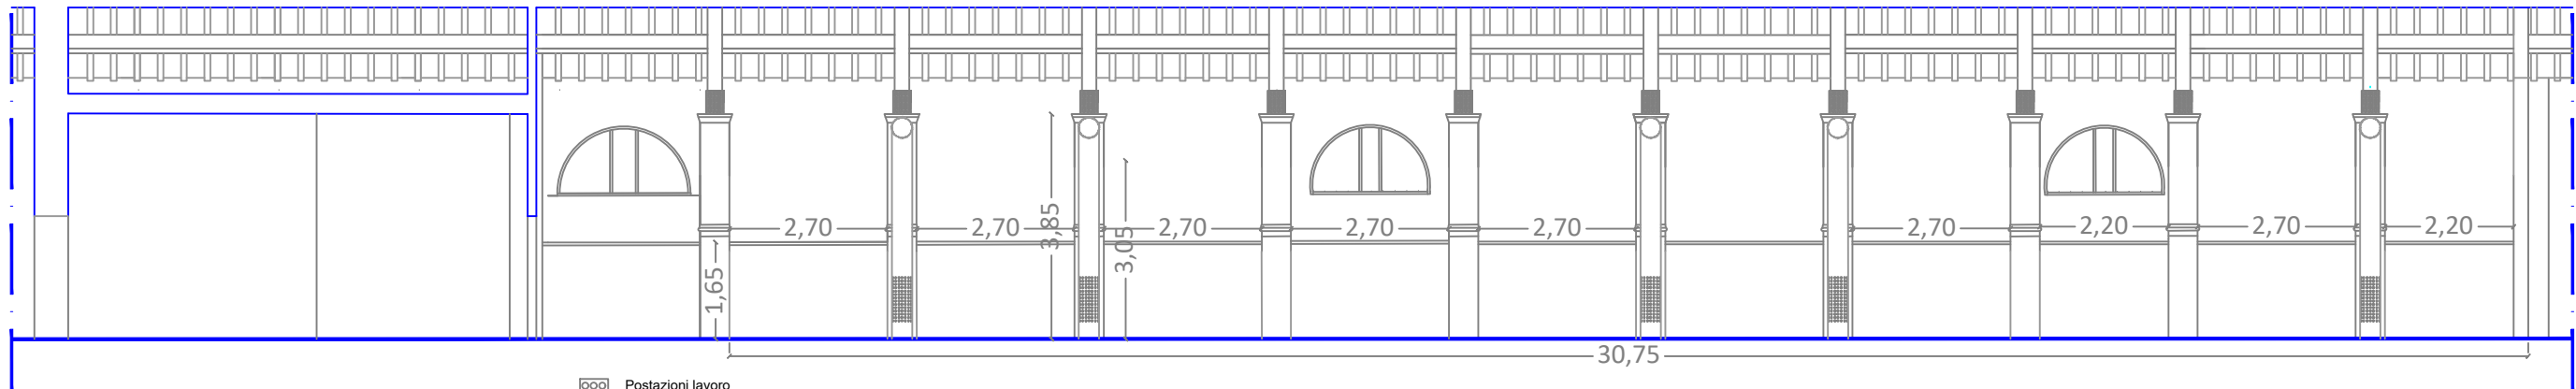

- Postazioni lavoro
- ×××× Presa servizio
- TD Trasmissione dati

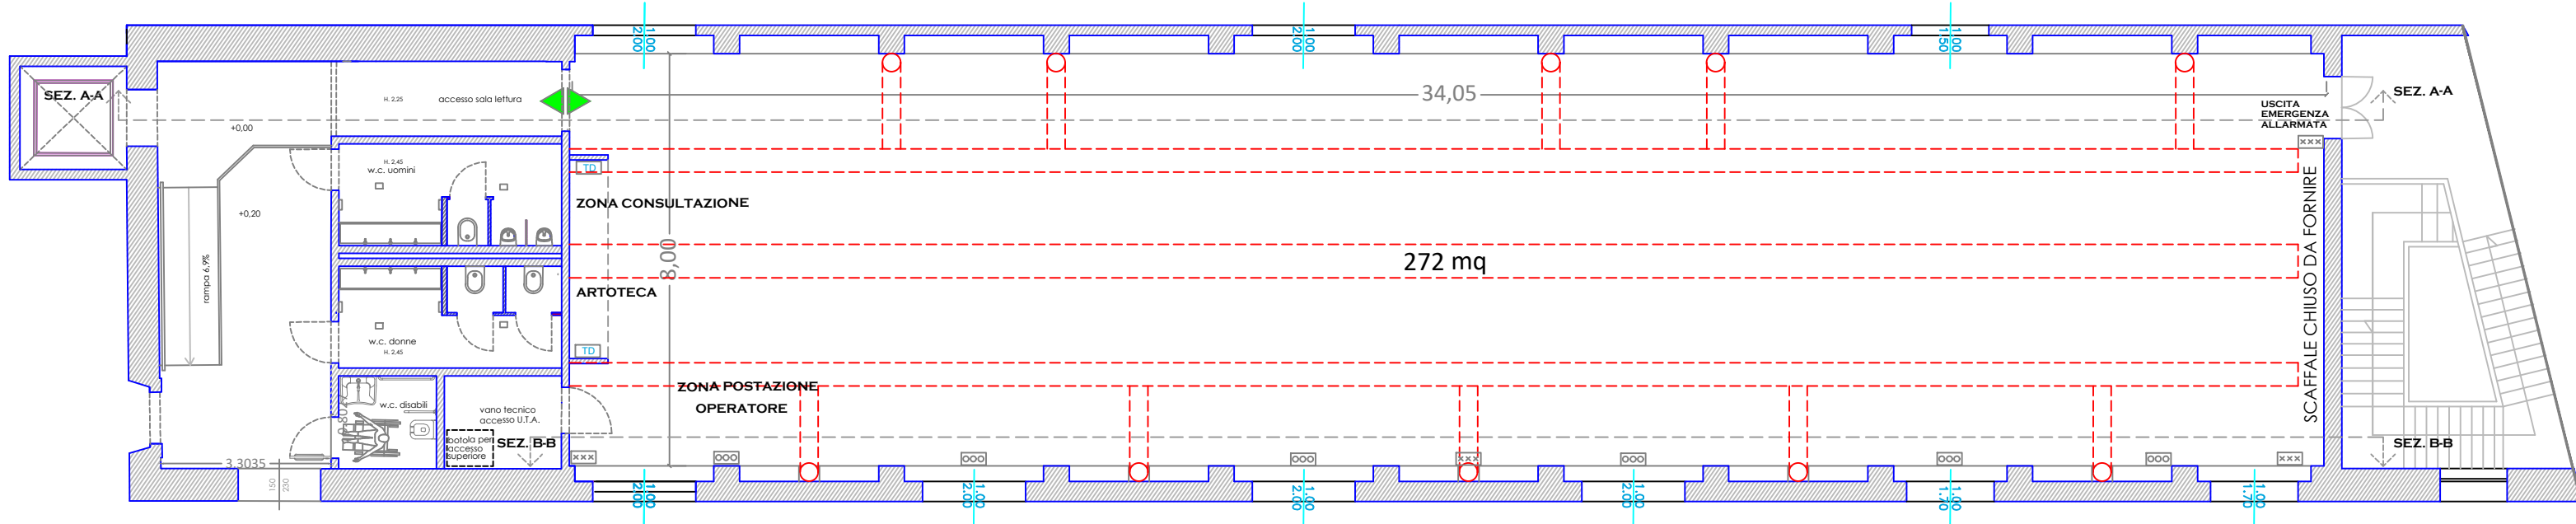

SEZIONE B-B

CANALI IMPIANTO DI CONDIZIONAMENTO CON SEZIONE CIRCOLARE ACCIAIO INOX SATINATO

