


BIBLIOTECA DELLE OBLATE, SECONDO PIANO: "SALA SCIENZA E TECNICA"

ALLEGATO 2

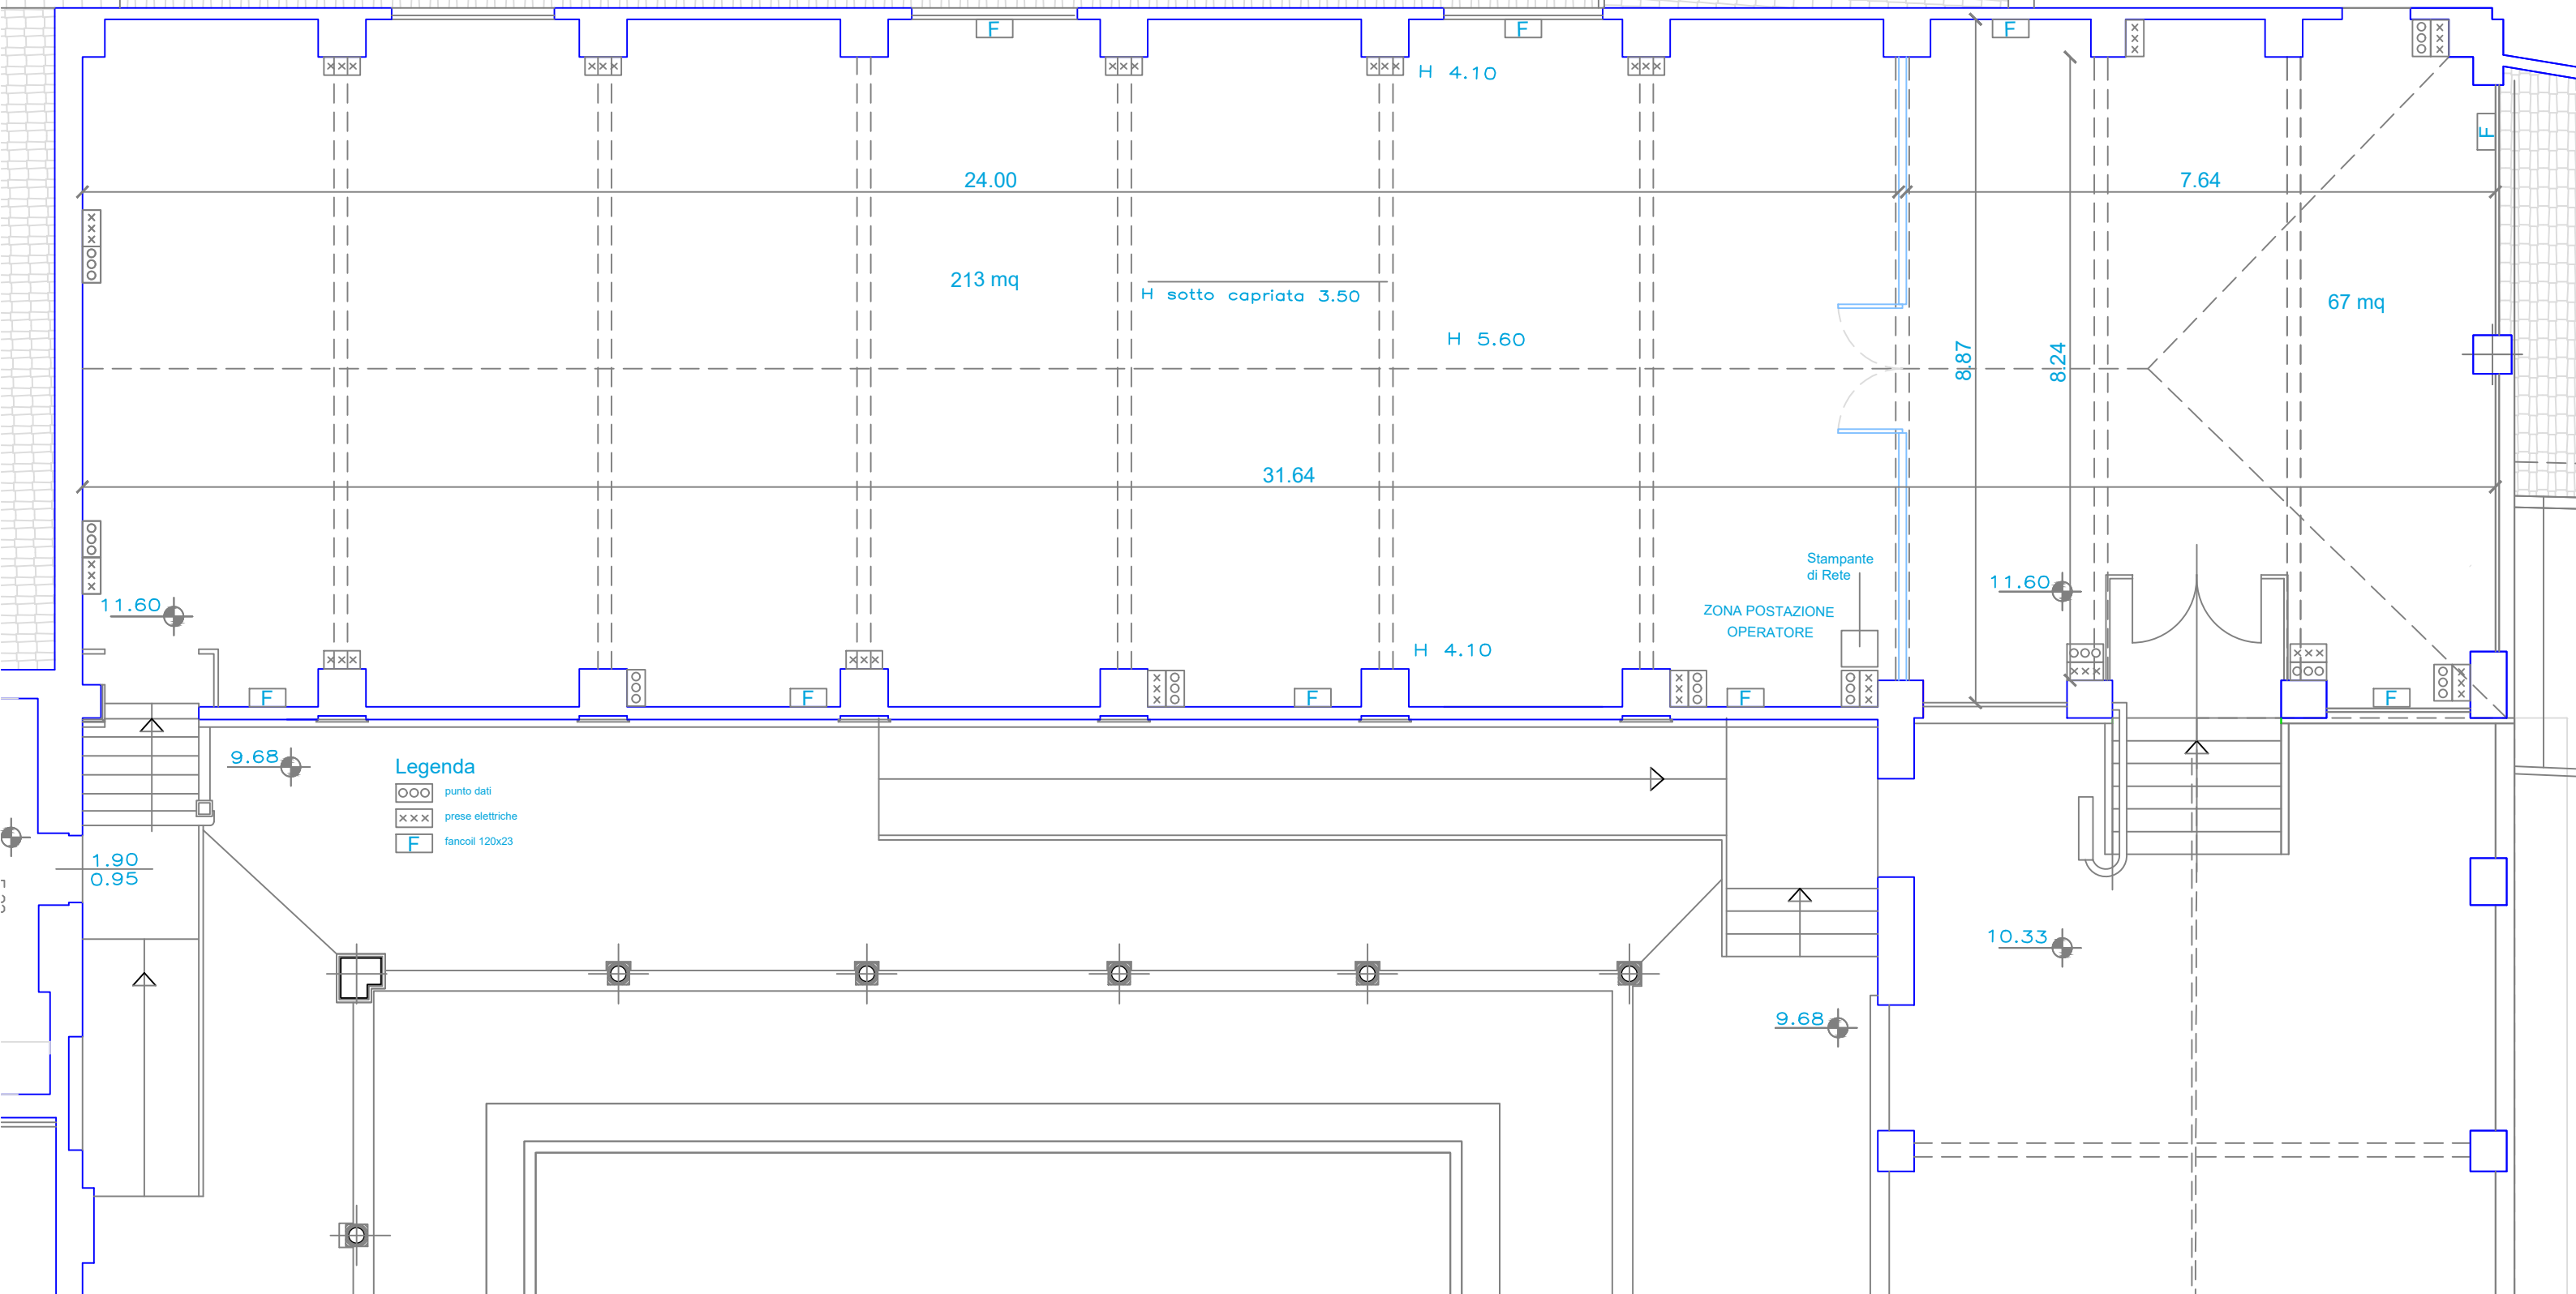

Legenda

- ooo punto dati
- xxx prese elettriche
- F fanoili 120x23

Stampante di Rete
ZONA POSTAZIONE OPERATORE

24.00

213 mq

H sotto capriata 3.50

H 5.60

31.64

H 4.10

7.64

67 mq

8.87

8.24

11.60

10.33

9.68

11.60

1.90
0.95

9.68