



Dettaglio cancello carrabile in metallo. MODELLO 1

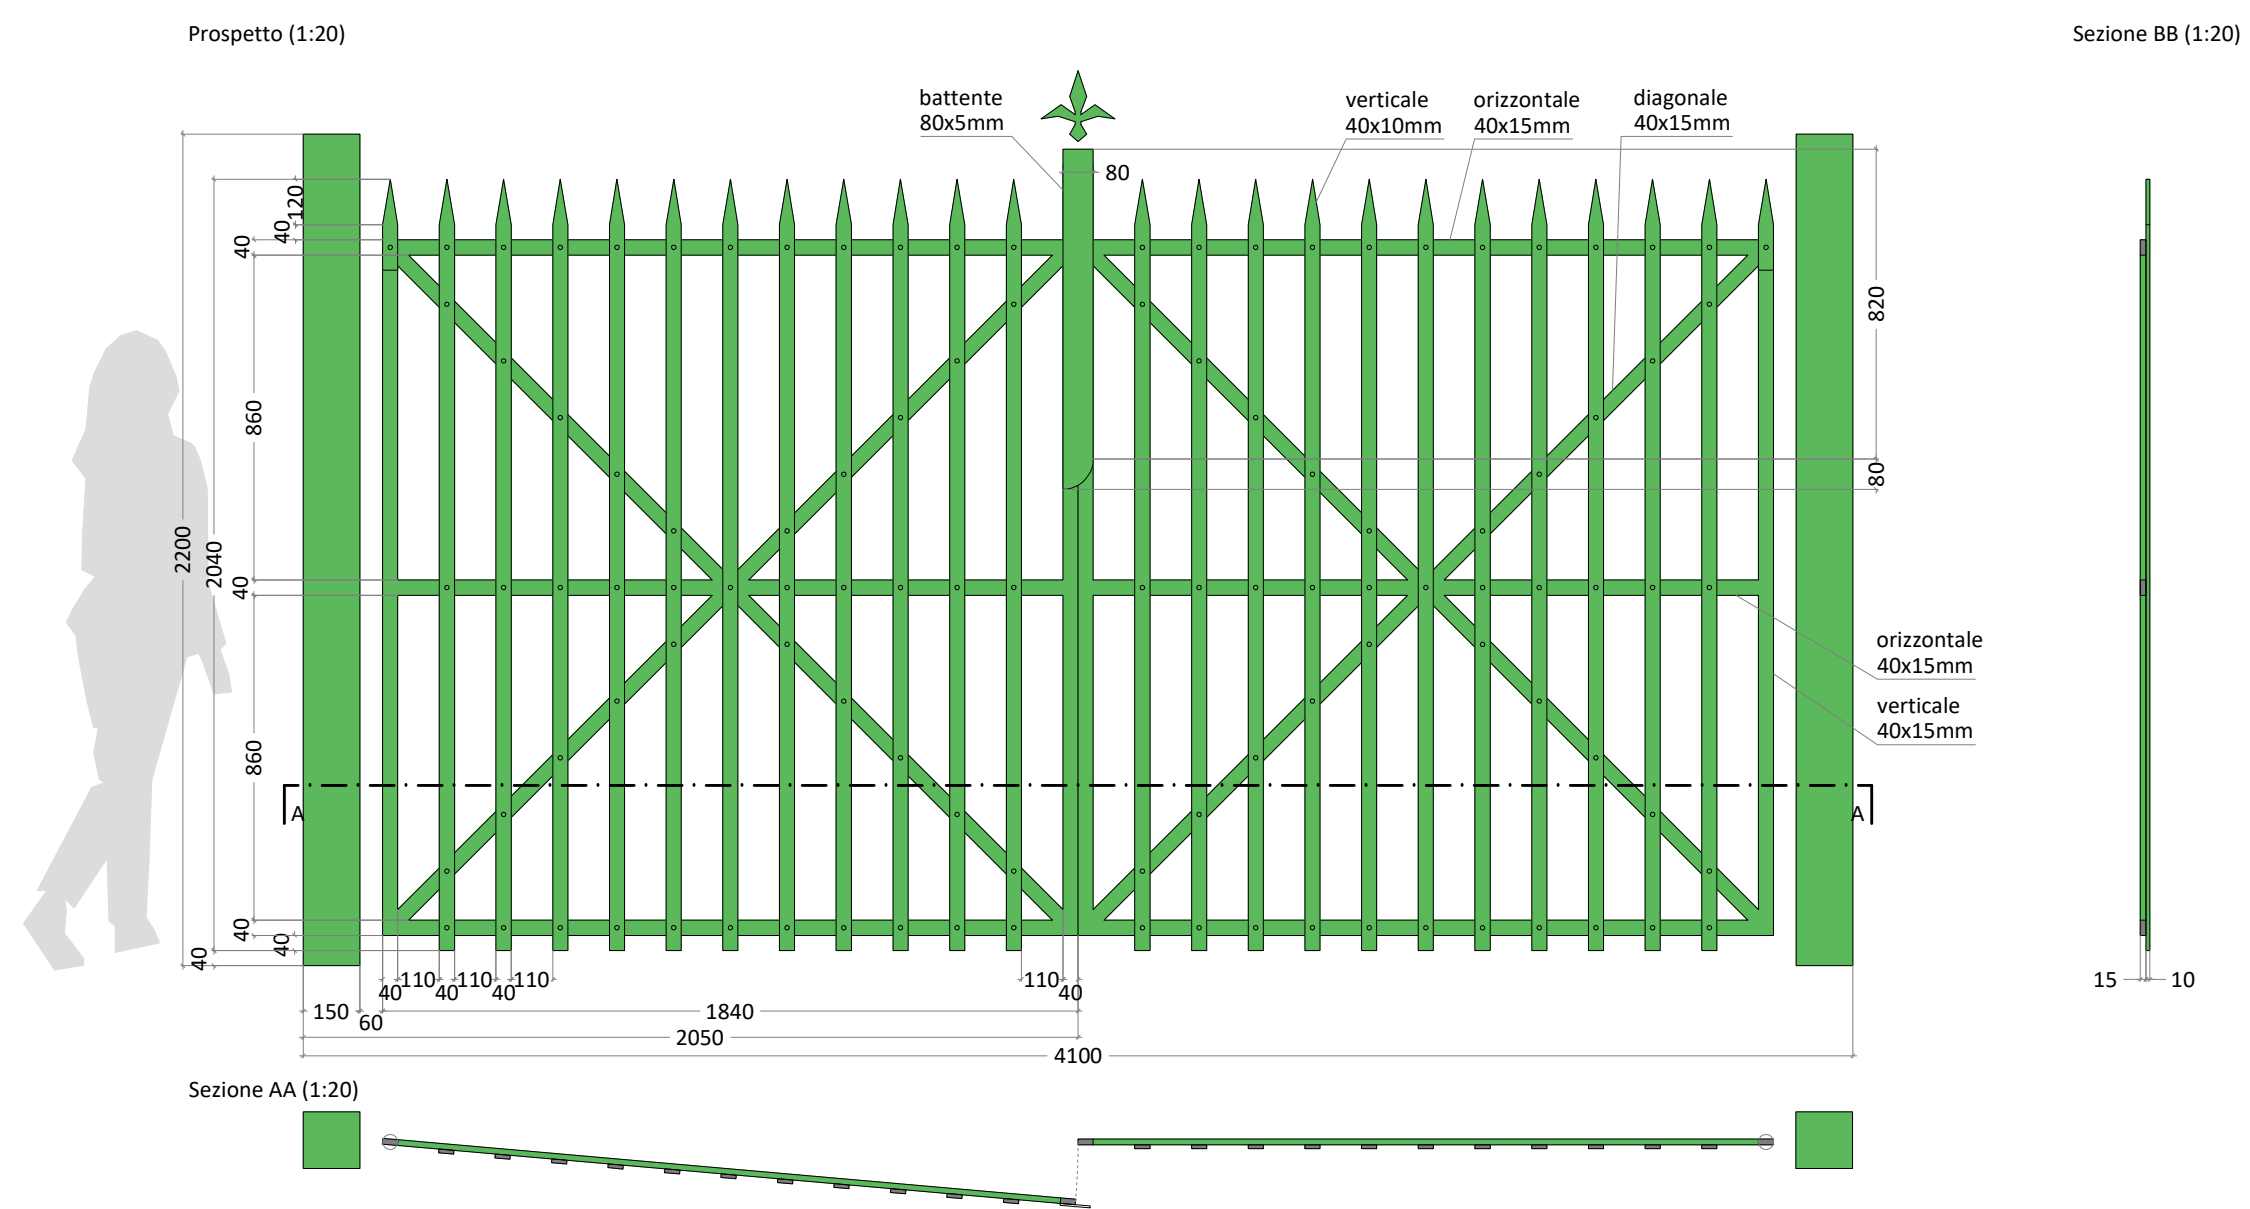


Dettaglio cancello pedonale in metallo. MODELLO 2

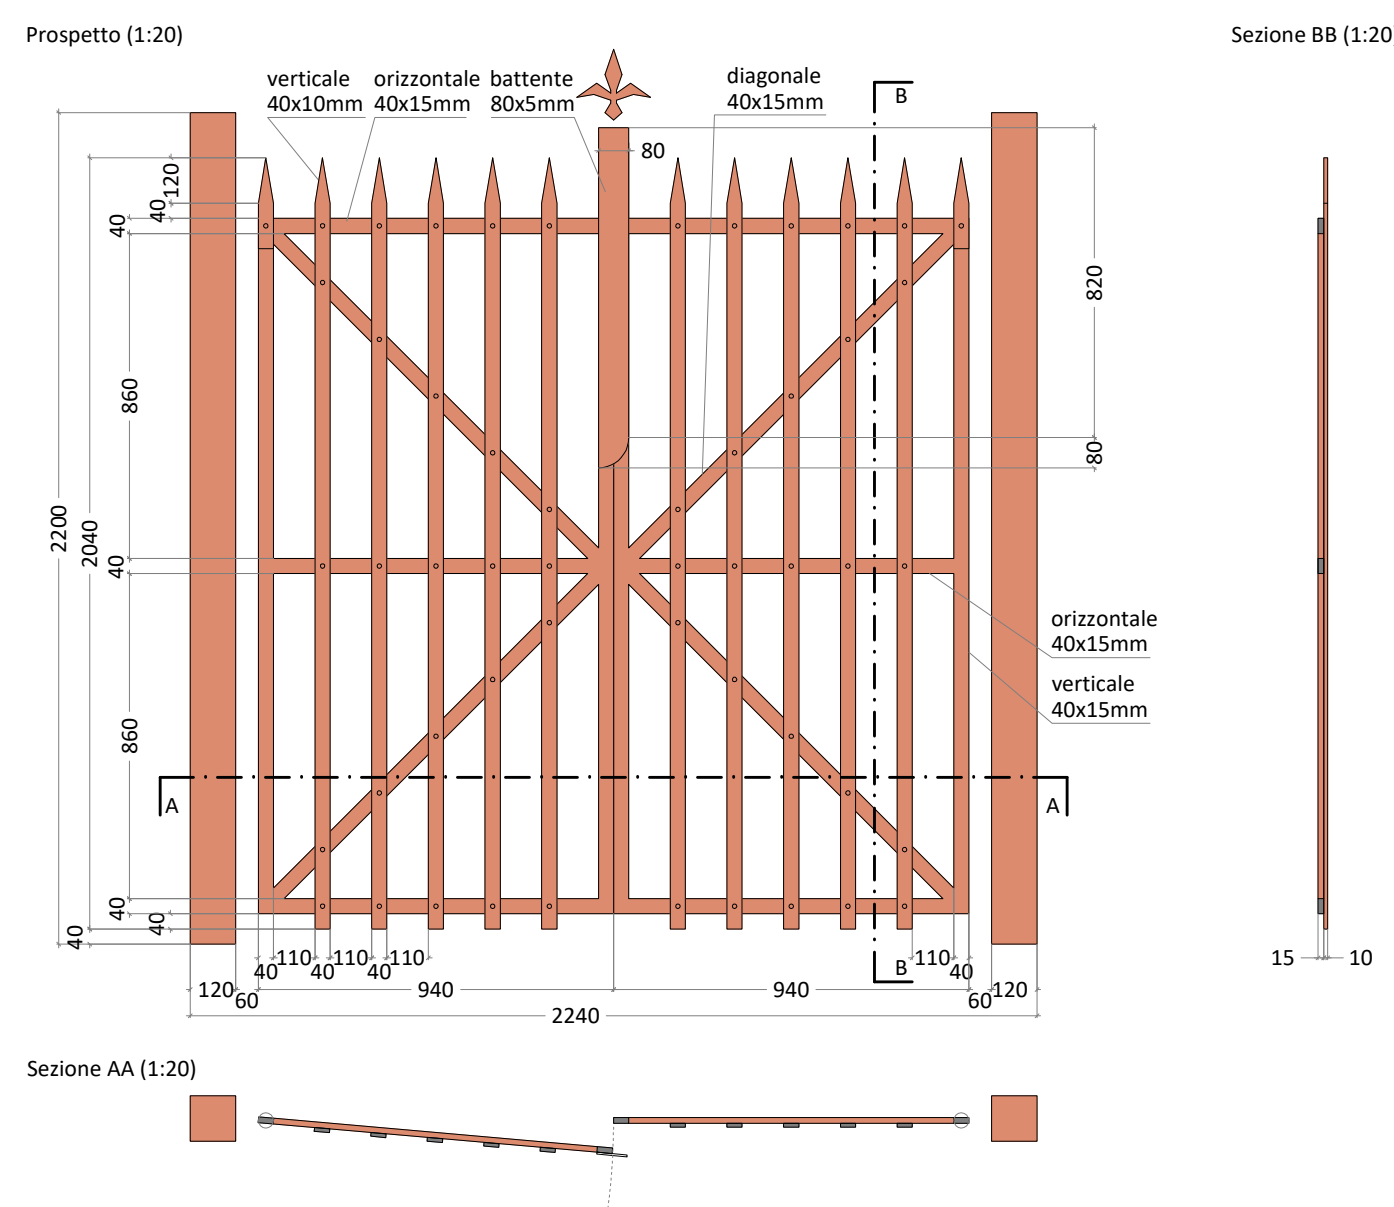


	Verde	Marrone
Modello 1 - Carrabile	x1	
Modello 2 - Pedonale	x1	
Modello 3 - Pedonale		x1

- B Ingresso carrabile Via dei Bastioni
- 1 Ingresso pedonale Viale Michelangiolo
- 2 Ingresso pedonale Giardino dell'Iris

Dettaglio cancello pedonale in metallo. MODELLO 3

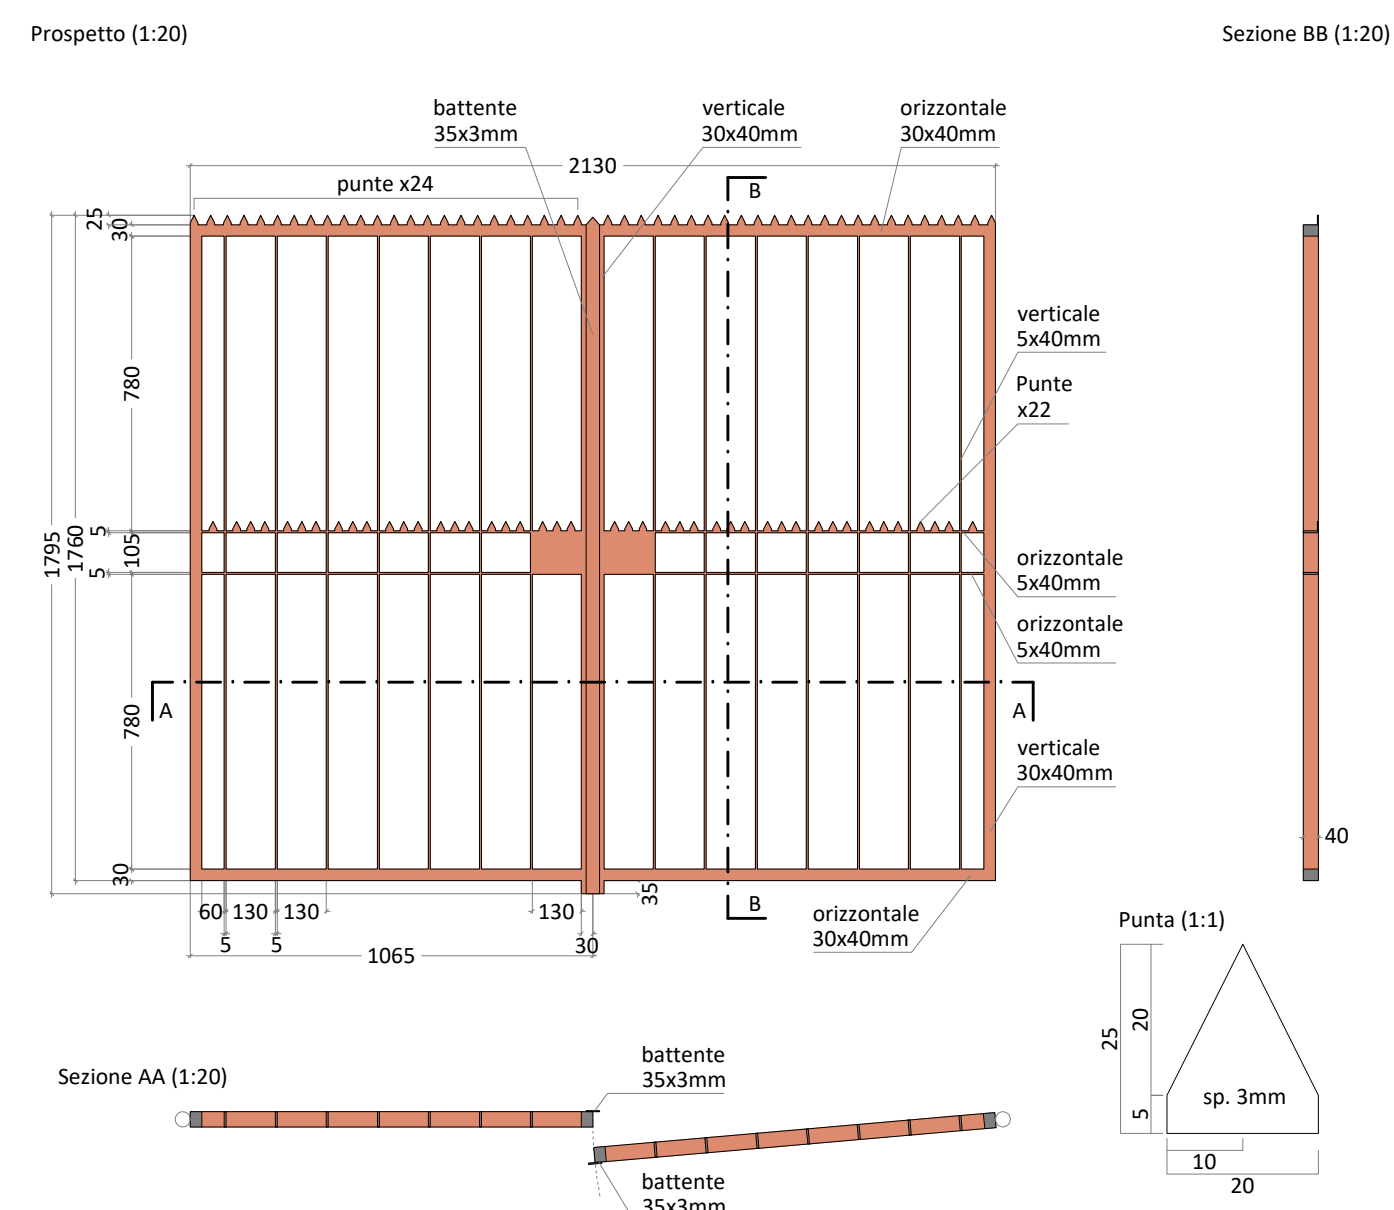

Dettaglio colonne in pietra per cancello pedonale MODELLO 3

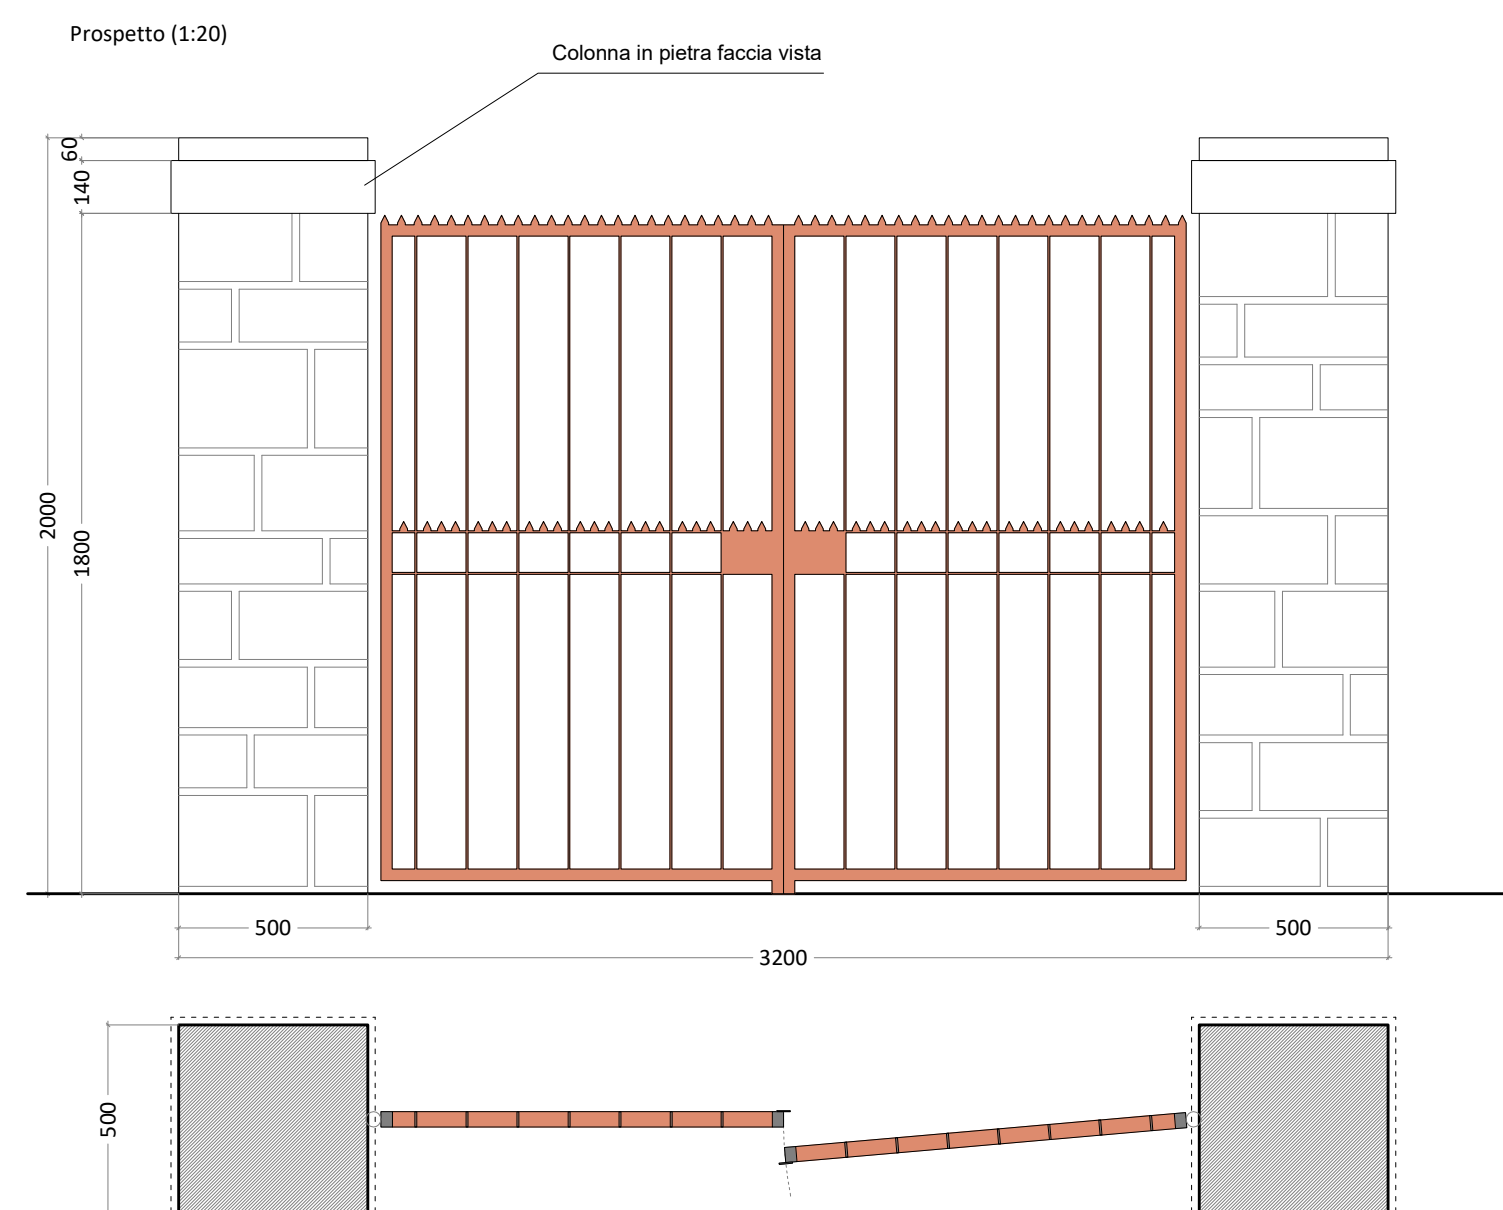

UNIONE EUROPEA  
Fondi Strutturali e di Investimento Europei

"PROGETTO COFINANZIATO DALL'UNIONE EUROPEA - FONDI STRUTTURALI E DI INVESTIMENTO EUROPEI | PROGRAMMA OPERATIVO CITTÀ METROPOLITANE 2014-2020"  
Finanziato nell'ambito della risposta dell'Unione alla pandemia di COVID-19

PON Città Metropolitane 2014-2020  
Firenze - Ripresa verde, digitale e resiliente - Asse 6

Oggetto: Area verde località Ex Campeggio Michelangelo ed Iris  
Intervento FI\_6.1.4e1  
CUP H13D21001480001

PROGETTO ESECUTIVO

Elaborato: ALLEGATO-02 - DETTAGLI ARCHITETTONICI - CANCELLI  
Scala: 1:20  
Data: 09/2023

Responsabile del Procedimento: ..... Dott.ssa Cecilia Cantini

Progettista: ..... Dr. Agr. Silvia Bellesi  
Progettista: ..... Arch. Lorenzo Pacini