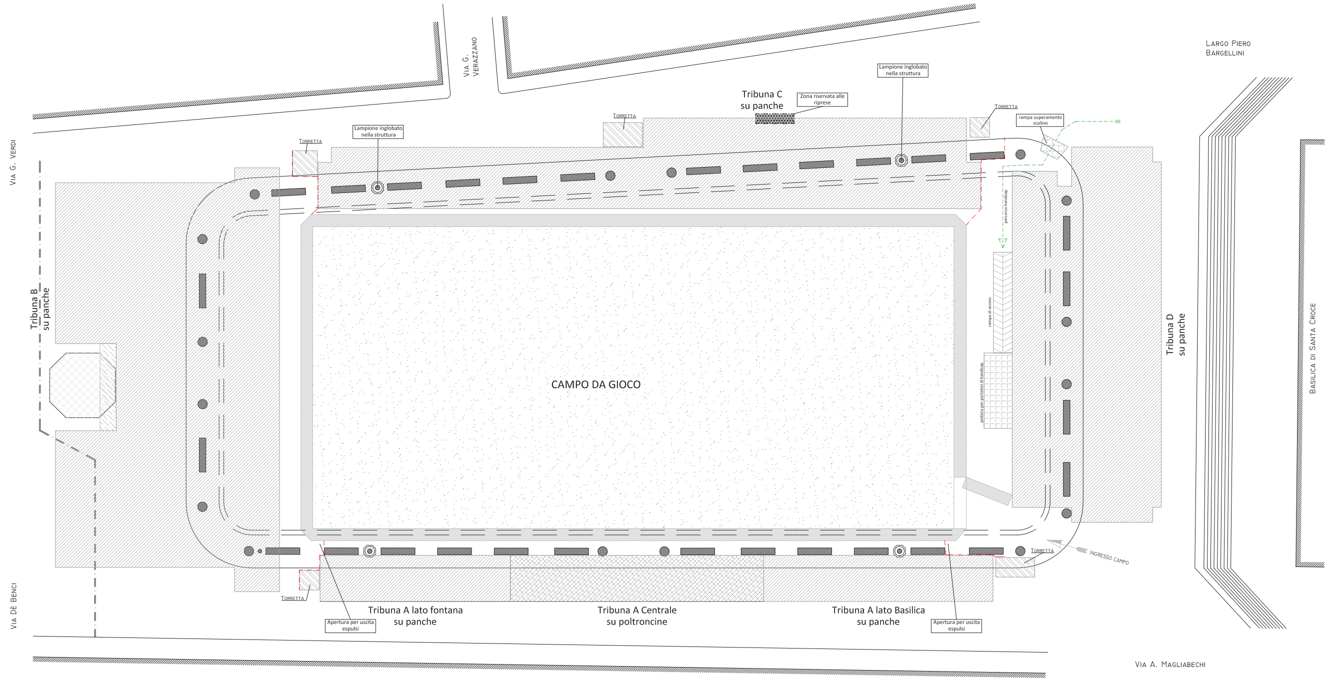

LEGENDA

TRIBUNA A CENTRALE	POSTI A SEDERE SULLE POLTRONCINE N° 206
TRIBUNA A LATO FONTANA	POSTI A SEDERE SU PANCHETTE N° 163
TRIBUNA A LATO BASILICA	POSTI A SEDERE SU PANCHETTE N° 187
TRIBUNA B	POSTI A SEDERE SU PANCHETTE N° 1.899
TRIBUNA C	POSTI A SEDERE SU PANCHETTE N° 1.123
TRIBUNA D	POSTI A SEDERE SU PANCHETTE N° 1.182
POSTI SU PEDANA	PORTATORI DI HANDICAP N° 24
CAPIENZA TOTALE N° 4.784 POSTI	

- Posti a sedere su poltroncine
- Posti a sedere su panchette
- Struttura a sbalzo
- Percorso per arrivare alla pedana per handicap
- Divisione tribune con rete metallica

Comune di Firenze

Opere di allestimento strutture per il Torneo di San Giovanni oltre ad eventuali iniziative collaterali, edizione 2024

ELABORATO:	Planimetria Generale	TAVOLA UNICA Scala 1/200 Scala 1/2.000

A | IE | IM | S | K

Alessandro Dreoni
Comune di Firenze
14.03.2024 16:29:30 GMT+01:00

A norma di legge il presente disegno non potrà essere riprodotto ne consegnato a terzi ne utilizzato per scopi diversi da quello di destinazione senza autorizzazione scritta di questa amministrazione che ne detiene la proprietà