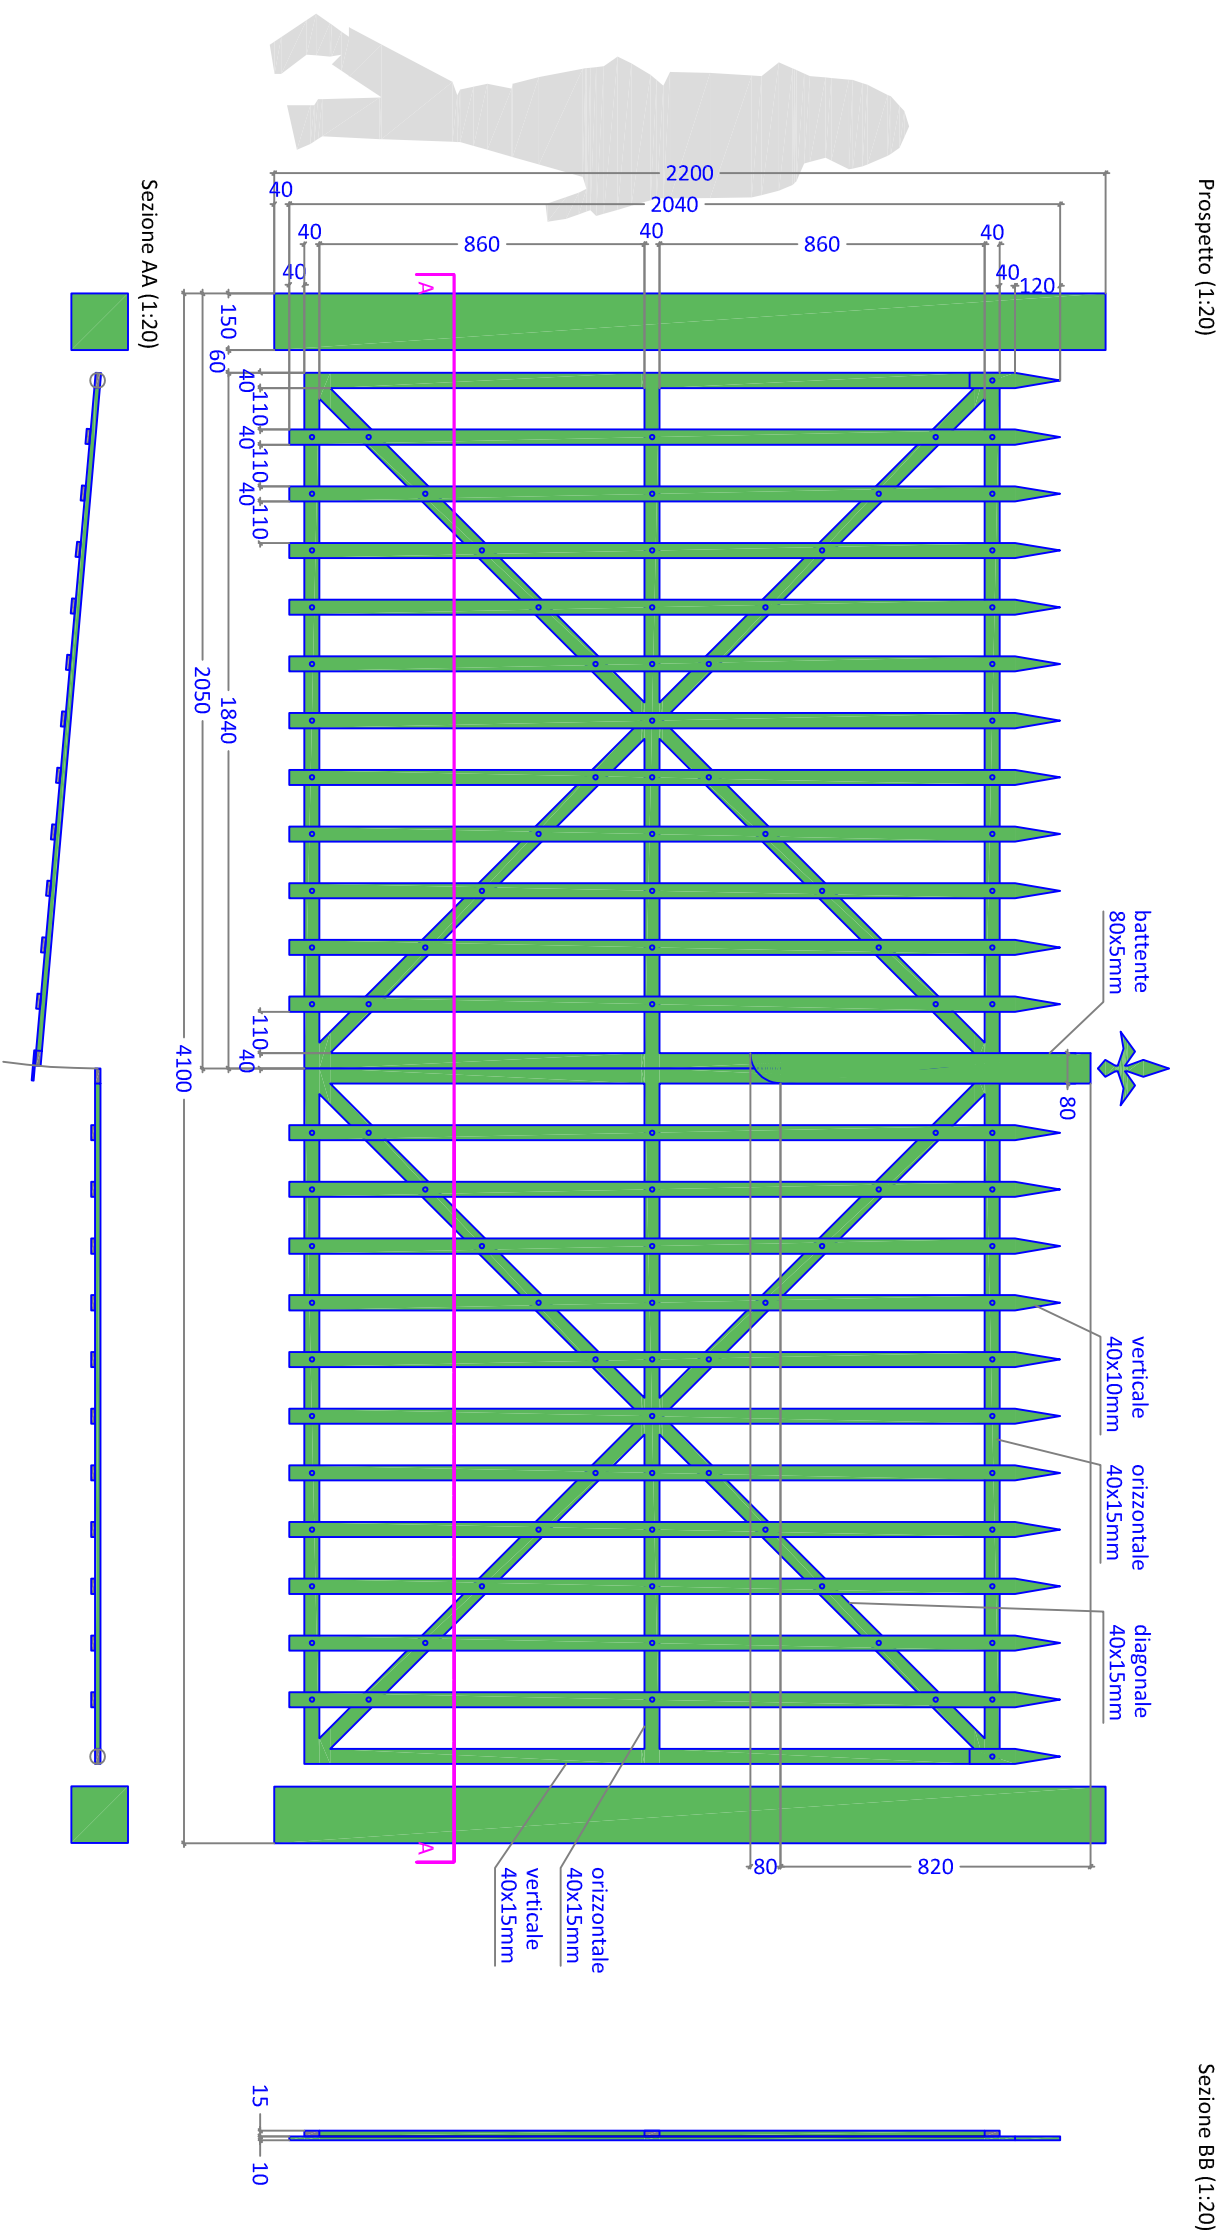


“ACCORDO QUADRO - RECUPERO DI AREE INESITATE AI FINI DELL'INCREMENTO DEL PATRIMONIO ARBOREO, DELLE DOTAZIONI DI VERDE PUBBLICO E DELL'AVVIO DELLA GESTIONE DA PARTE DELLA DIREZIONE AMBIENTE AI SENSI DELLA DG N. 331/2018 (ANNO 2021)”

C.O. 200063

Affidamento Diretto per Opere di Carpenteria Metallica

Responsabile unico del procedimento:
Dott. Agr. Cecilia Cantini

Allegato 2 - Dettagli Architettonici Cancelli
scala 1:20

