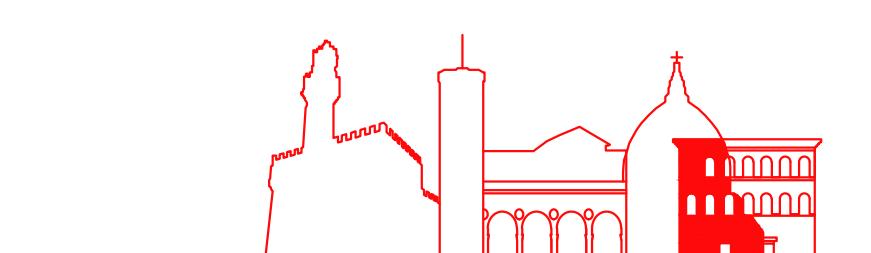


layout di cantiere

LEGENDA

- [diagonal hatching] area di cantiere
- [dashed blue line] recinzione mt 3,50x2,00 h

N.B.2: Le misure riportate nel presente progetto sono da verificare in fase di cantierizzazione delle opere da parte della ditta esecutrice in collaborazione con la DLL architettonico e strutturali

 DIREZIONE AMBIENTALE 	
INVERDIMENTO DI PARETI DI EDIFICI PUBBLICI Intervento di sviluppo degli spazi verdi urbani ai sensi della L. 10/2013 C.O. 210138 - CUP H11B21003530007	
Responsabile Unico del Progetto Arch. Irene Romagnoli Progetto Architettonico (Comune di Firenze - Direzione Ambiente) Arch. Mariacarla Lo Guasto Arch. Gabriele Frisone Ing. Francesco Nocchi	
Inquadramento quartiere: Q2 edificio pubblico: Nido d'infanzia - ERBASTELLA indirizzo: via della Loggetta, 44	
OGGETTO TAVOLA progetto sicurezza LAYOUT DI CANTIERE	SCALA 1:50 TAVOLA n. 5 ER luglio 2025
