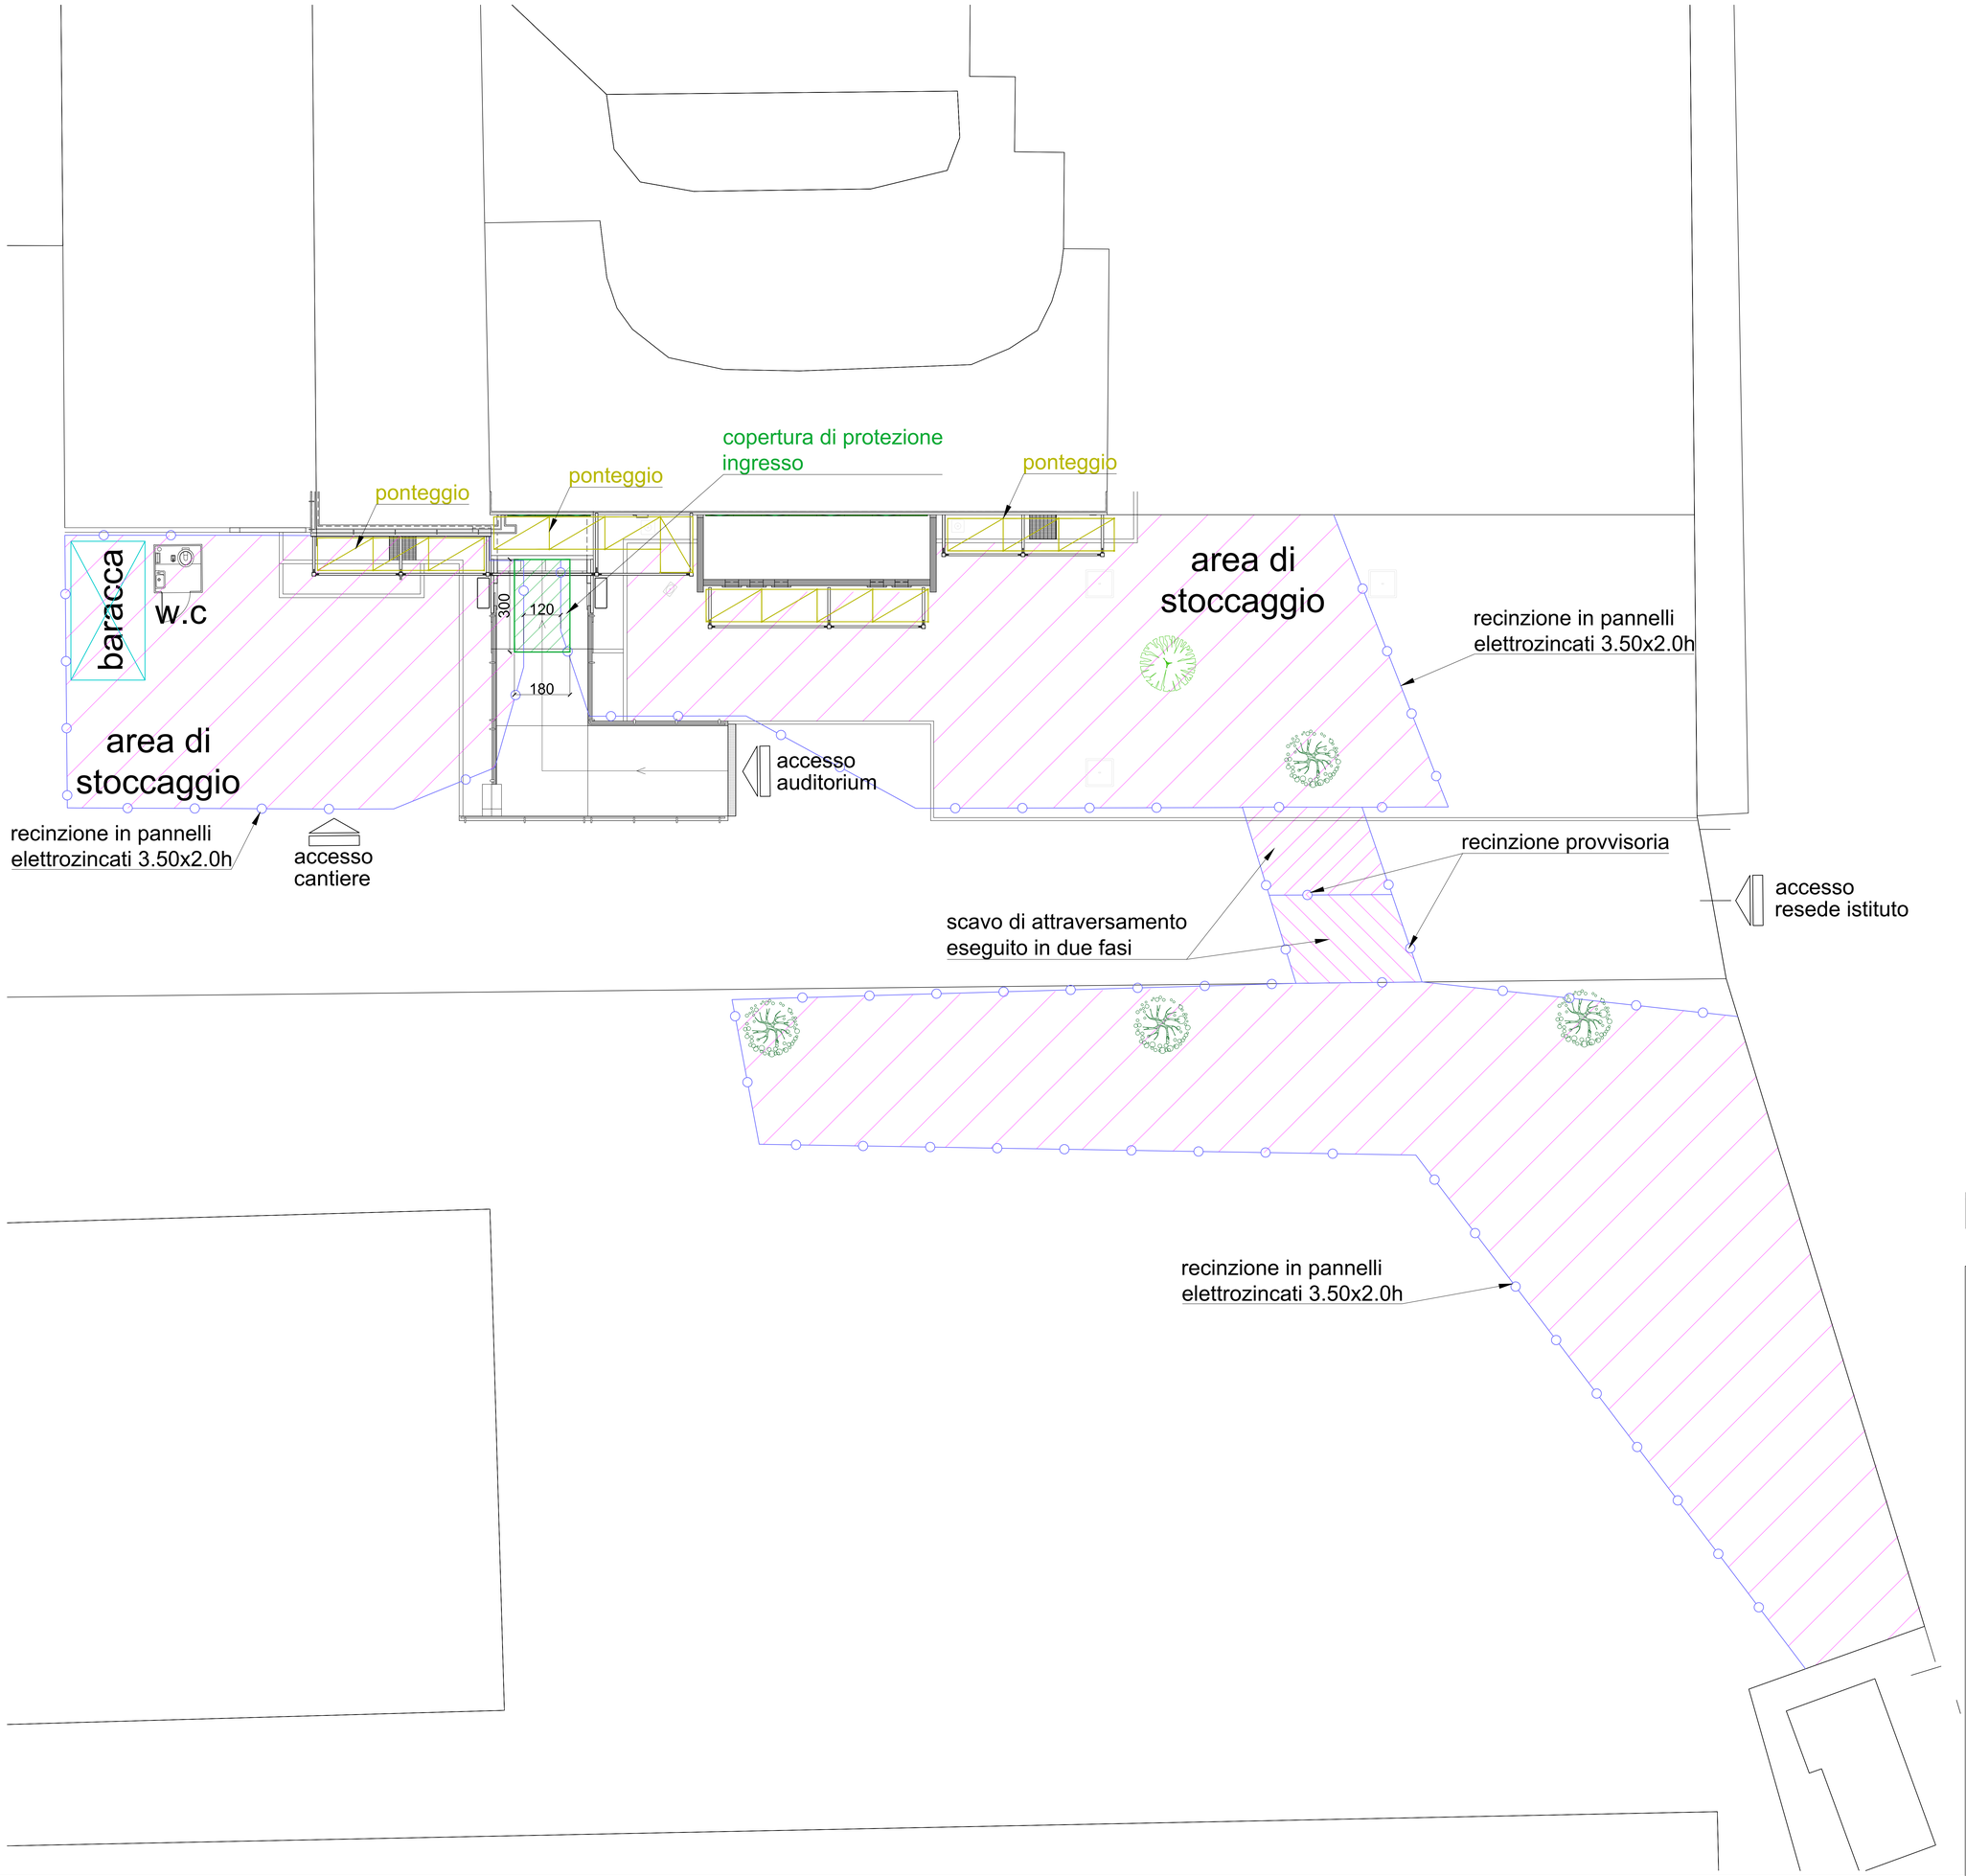

LEGENDA

- area di cantiere
- recinzione mt 3,50x2,00 h

N.B.2: Le misure riportate nel presente progetto sono da verificare in fase di cantierizzazione delle opere da parte della ditta esecutrice in collaborazione con la DLL architettonici e strutturali

COMUNE DI FIRENZE
DIREZIONE AMBIENTE

INVERDIMENTO DI PARETI DI EDIFICI PUBBLICI

Intervento di sviluppo degli spazi verdi urbani ai sensi della L. 10/2013

C.O. 210138 - CUP H11B21003530007

Responsabile Unico del Progetto
Arch. Irene Romagnoli

Irene Romagnoli
Comune di Firenze
02.10.2025 09:14:23 GMT+02:00

Progetto Architettonico (Comune di Firenze - Direzione Ambiente)
Arch. Mariacarla Lo Guasto
Arch. Gabriele Frisone
Ing. Francesco Nocchi

MARIACARLA LO GUASTO
Comune di Firenze
02.10.2025 12:12:43 GMT+02:00

Francesco Nocchi
Comune di Firenze
02.10.2025 14:29:39 GMT+02:00

GABRIELE FRISONE
Comune di Firenze
03.10.2025 10:12:21 GMT+02:00

Progetto Strutturale
Studio ABS Ingegneria
Dott. Ing. Simone Staccioli

Inquadramento
quartiere: **Q3**
edificio pubblico: **Secondaria di Primo grado - SAURO PAPINI**
indirizzo: **via Ser Lapo Gavacciani, 7**

OGGETTO TAVOLA	SCALA	TAVOLA n.
progetto sicurezza **LAYOUT DI CANTIERE**	**1:50**	**5 PA** **luglio 2025**