


Scala 1:50



postionamento ganci allacciati - QUOTE DA PIASTRE AD ASSE GANCIO

postionamento ganci allacciati - QUOTE DA PIASTRE AD ASSE GANCIO


postionamento ganci allacciati - QUOTE DA PIASTRE AD ASSE GANCIO

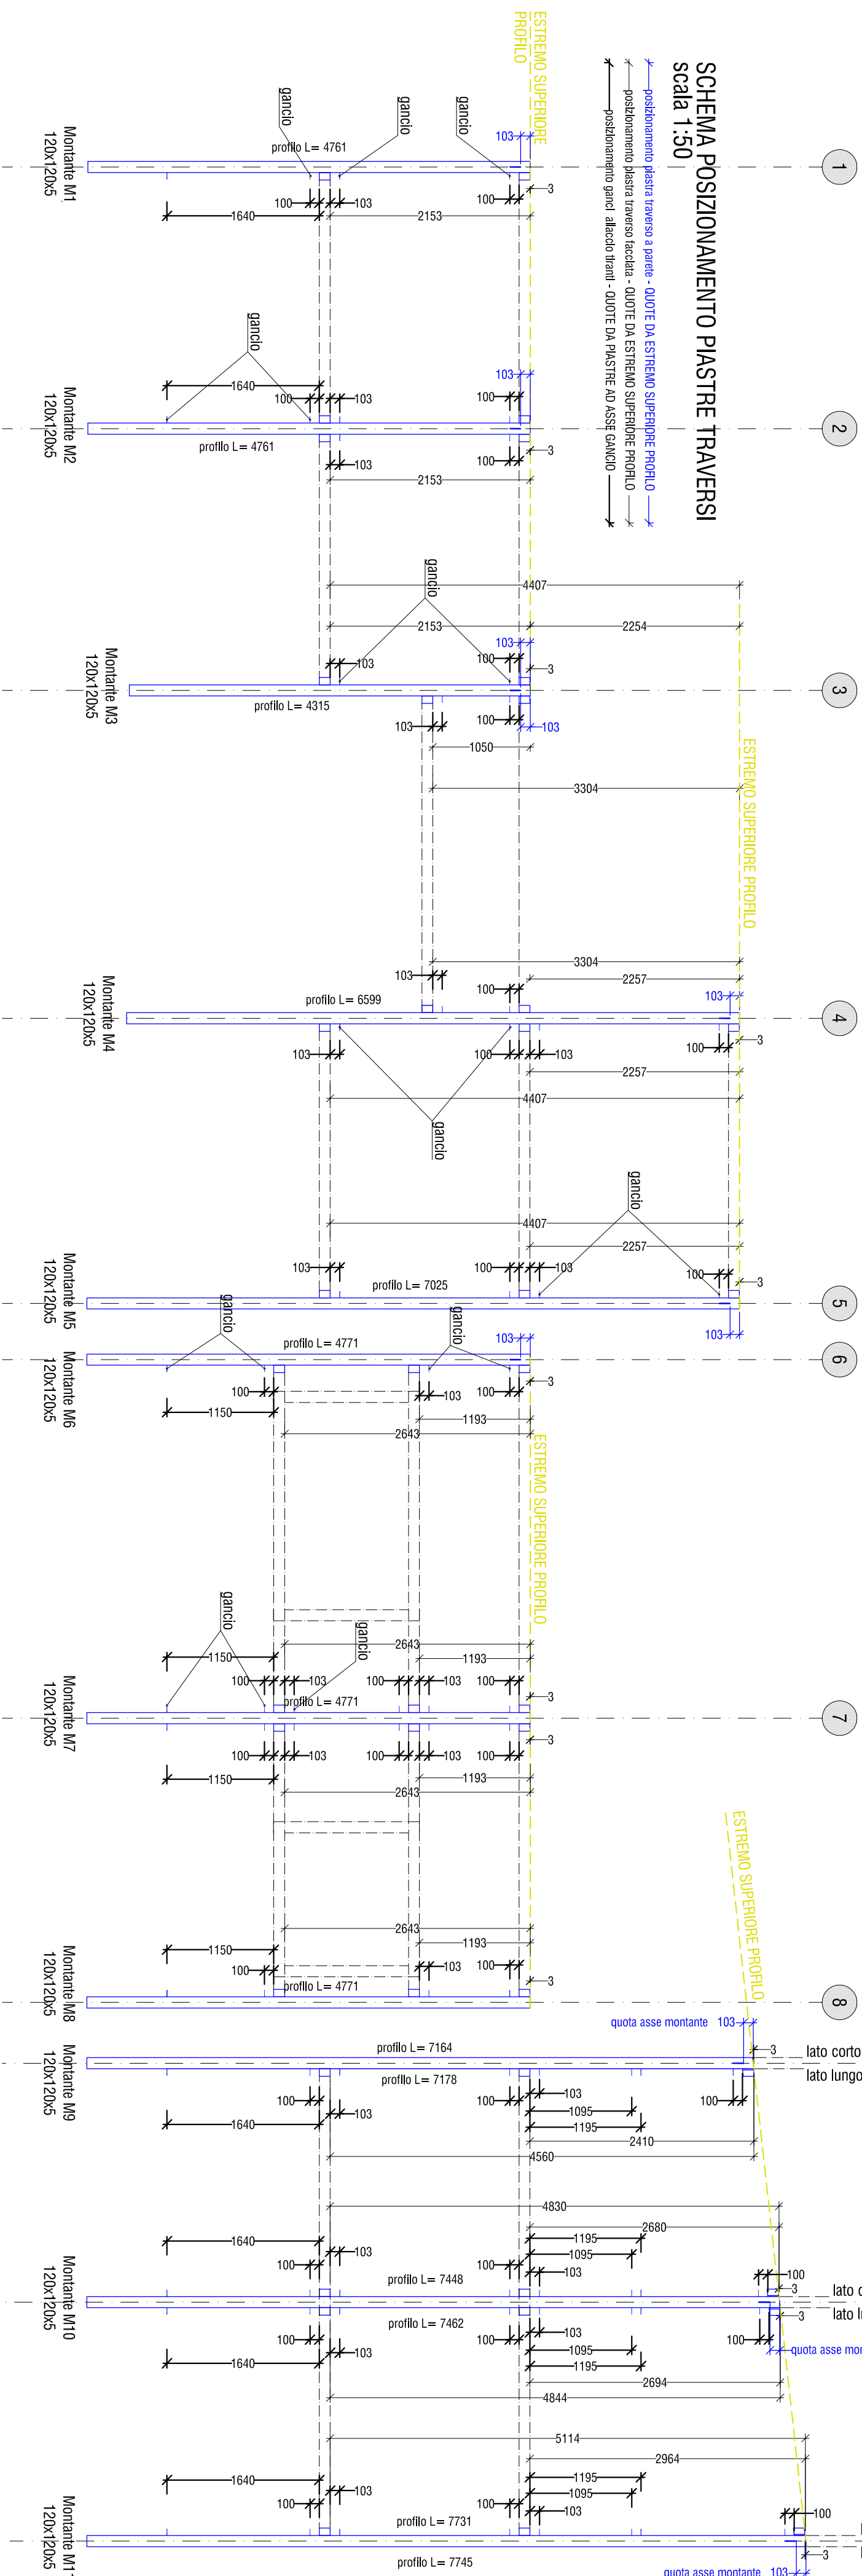

Scala 1:10

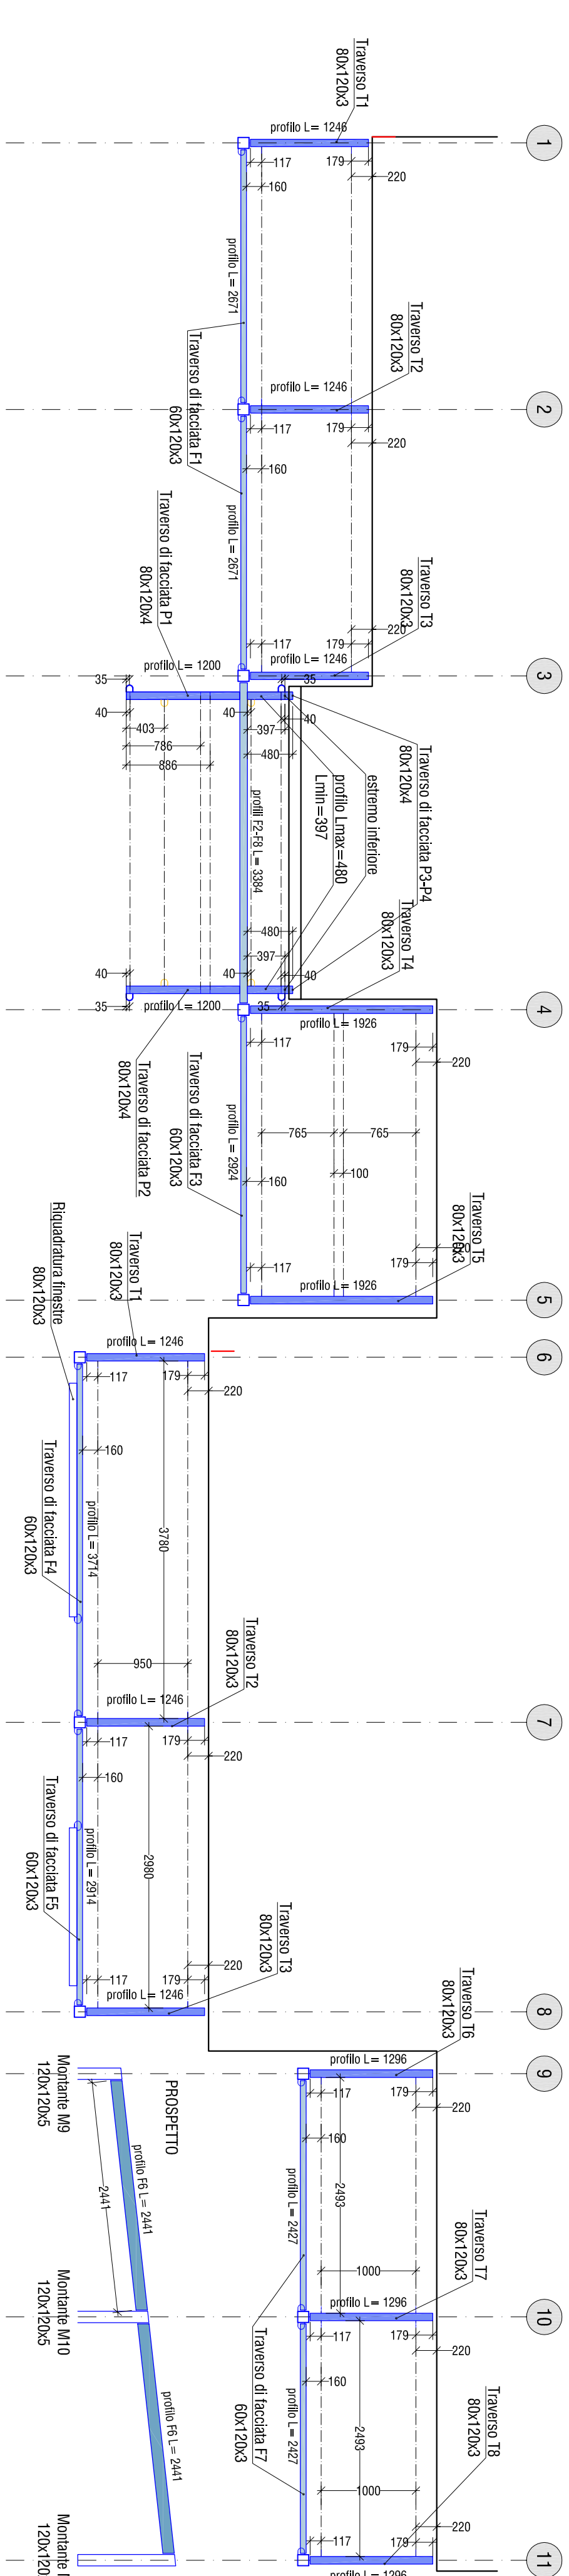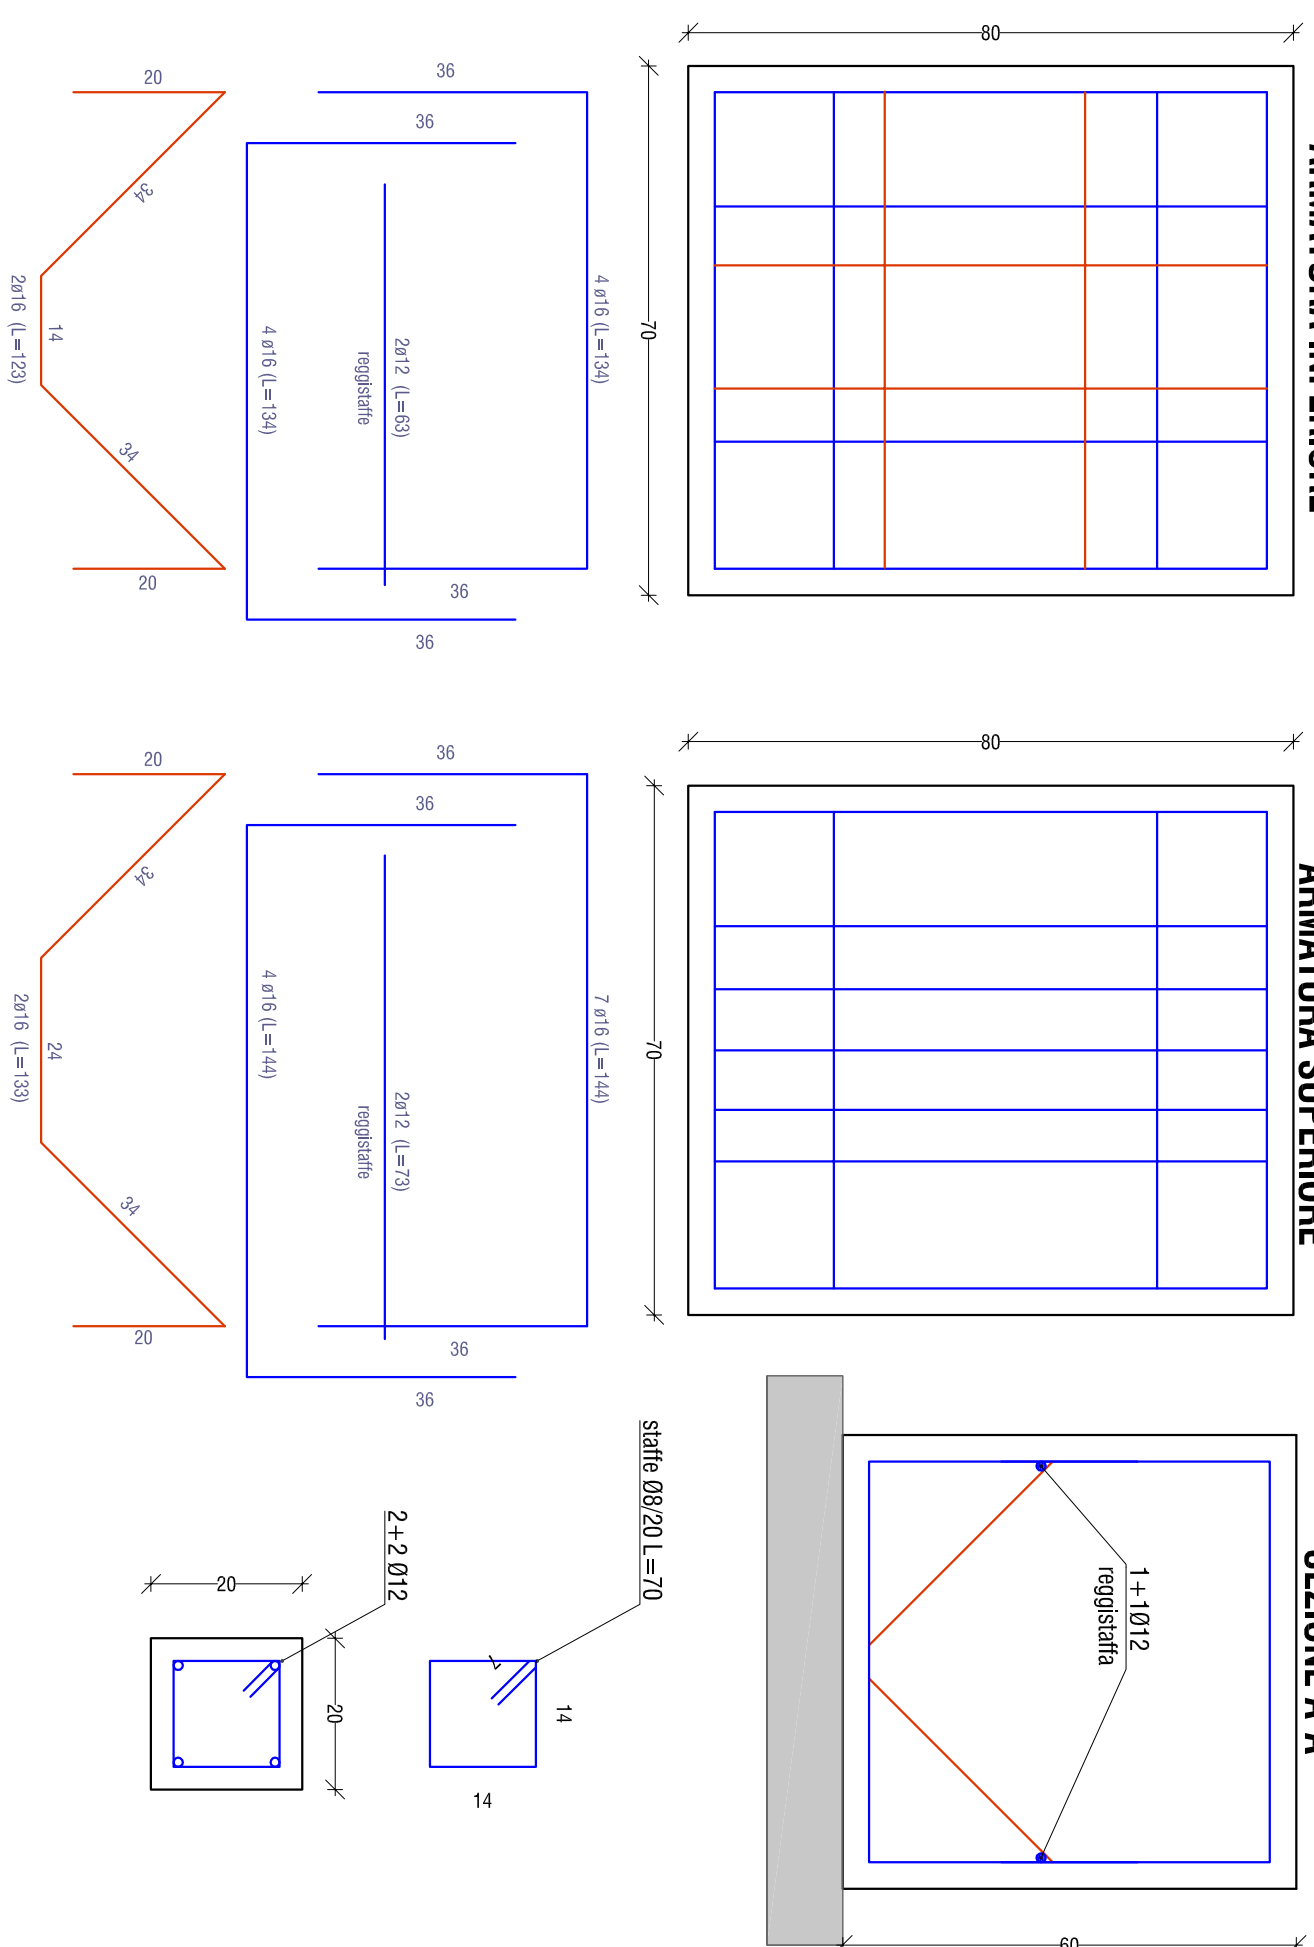


Scala 1:50

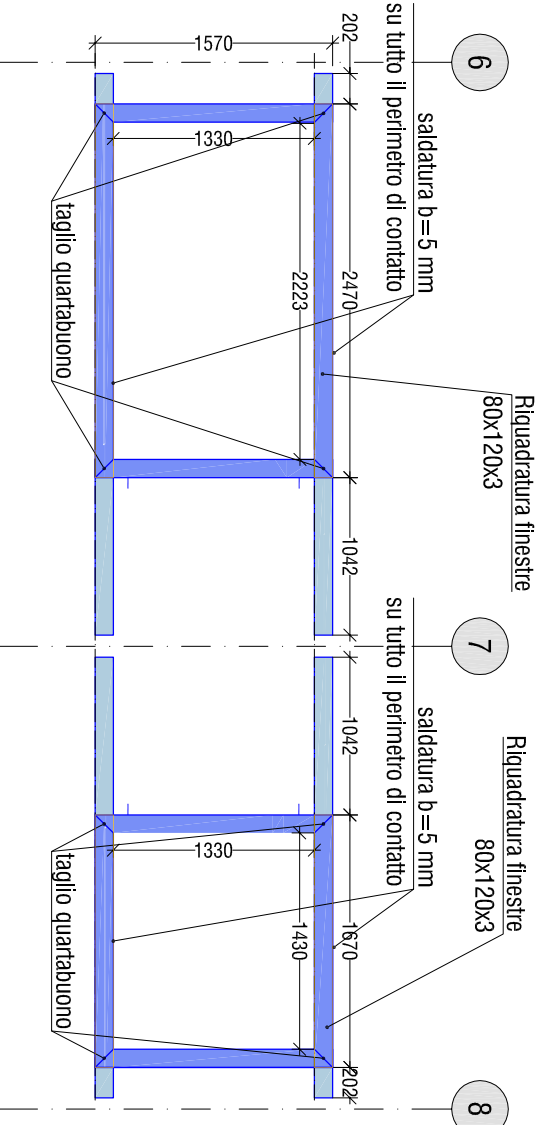

PART.PLINTO TIPO 1-60X60X60

Scala 1:10

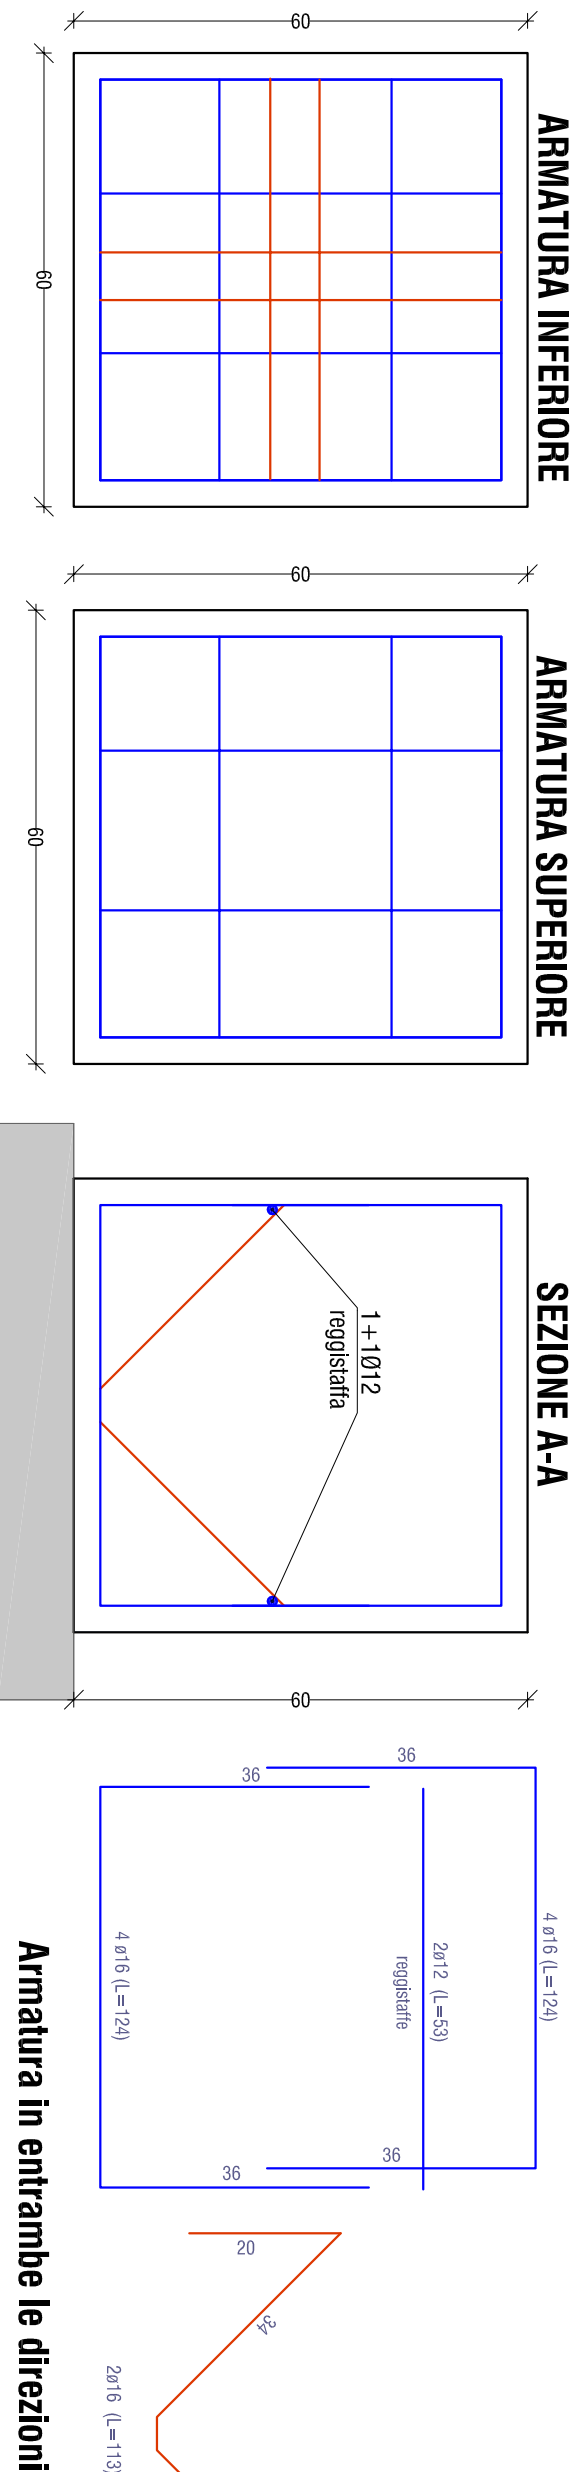

Armatura in entrambe le direzioni

N.B.2: Le misure riportate nel presente progetto sono da verificare in fase di cantierizzazione delle opere da parte della ditta esecutrice in collaborazione con la D.L. architettonici e strutturali

Materiali:

CL5 classe C25/30 N/mm² - XC2

Collegamenti:
Saldatura II classe UNI 5132
Bulloni classe M8.8

INVERDIMENTO DI PARETI DI EDIFICI PUBBLICI
Intervento di sviluppo degli spazi verdi urbani ai sensi della L. 10/2013
C.O. 210138-220377 _ CUP H11B21003550007

C.O. 210138-220377 _ CUP H11B21003530007

Responsabile Unico di Progetto

Arch. Irene Romagnoli

Progetto Architettonico (Comune di Firenze - Direzione Ambiente

Arch. Mariacarla Lo Guasto

Ing. Francesco Nocchi

.....

Progetto Strutturale
Studio ABS Ingegneria
Dott. Ing. Simone Staccioli

Inquadramento
quartiere: **Q3**
edificio pubblico: **Secondaria di Primo Grado - SAURO PAPINI**
indirizzo: **via Ser Lapo Gavaccianli 7**

OGGETTO TAVOLA

SCALA	TAVOLA
-------	--------

esecutivi strutturali

6S P varie

POSIZIONAMENTO PIASTRE

Agosto 2

