




Prospetto

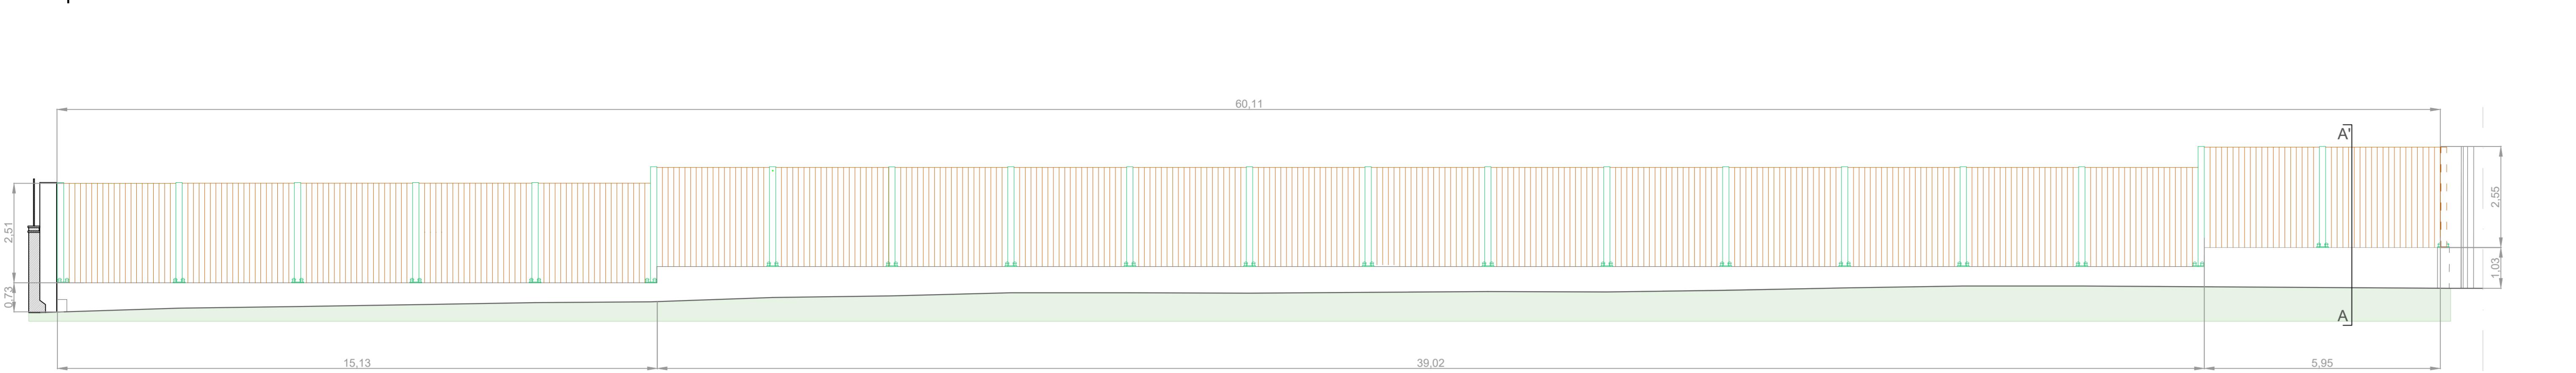


Sezione A'- A

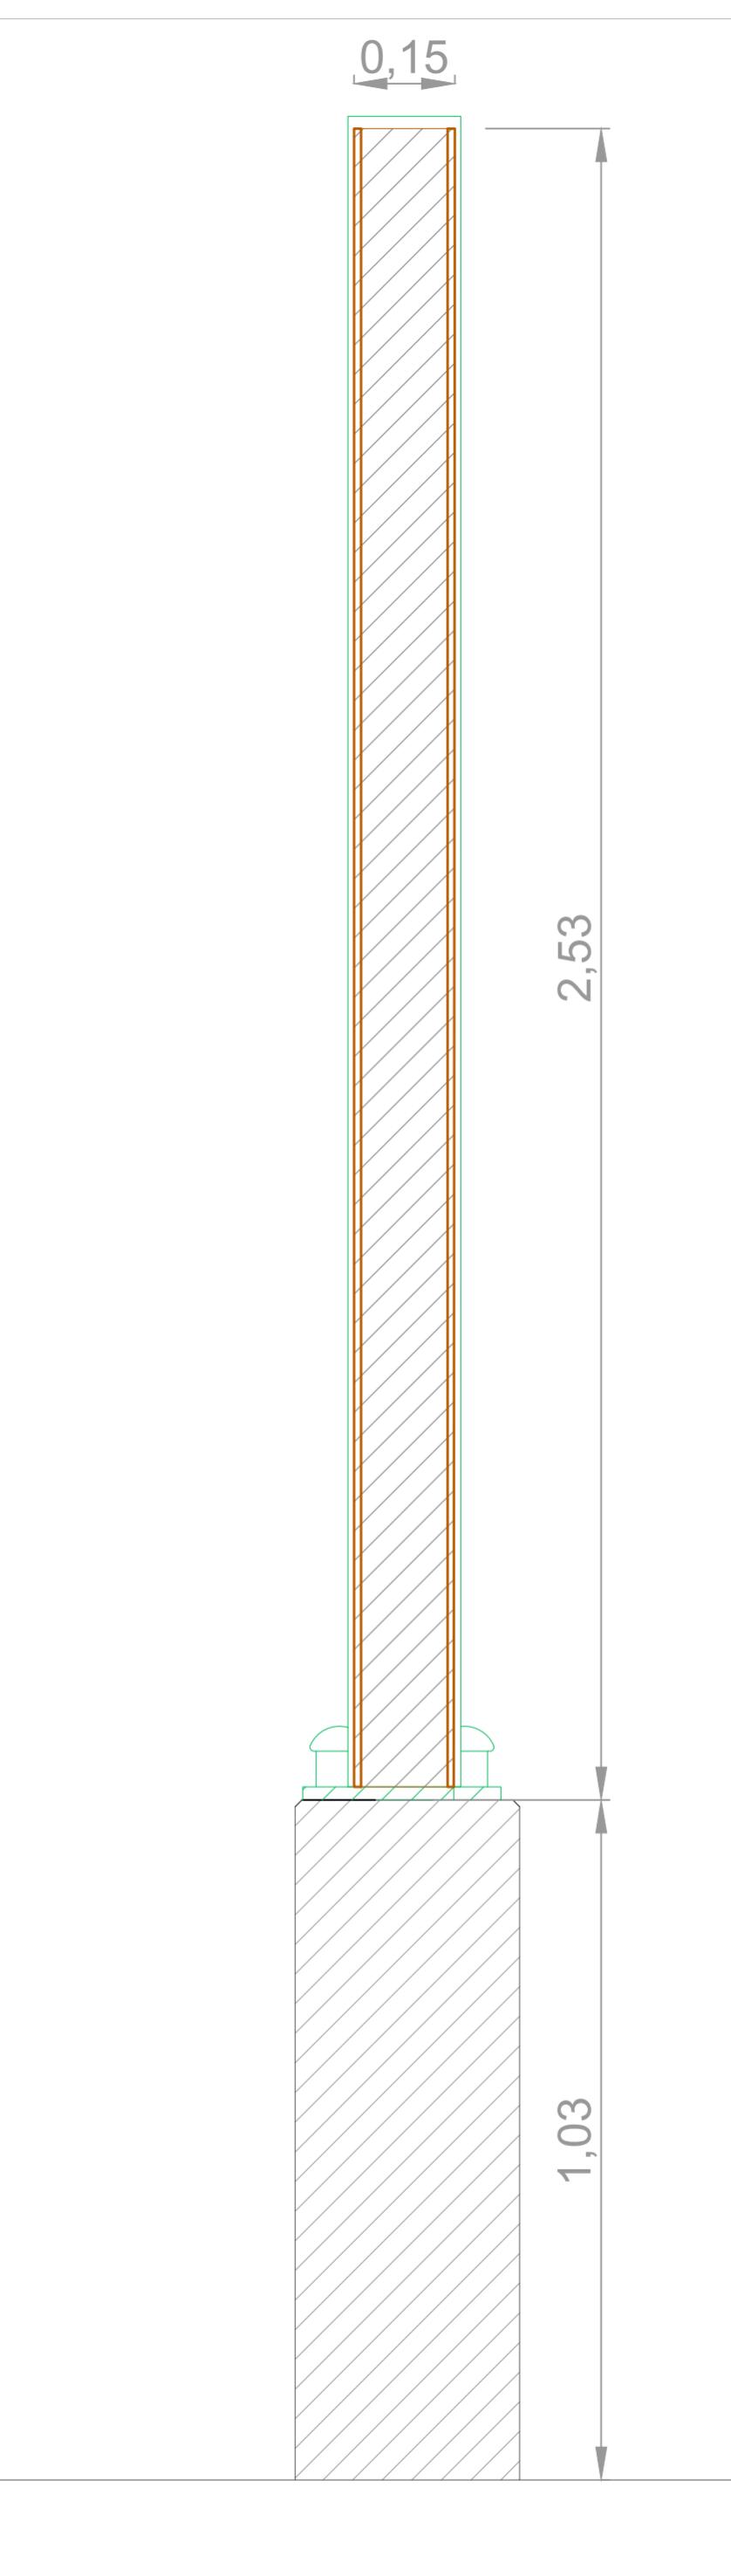

Orofoto

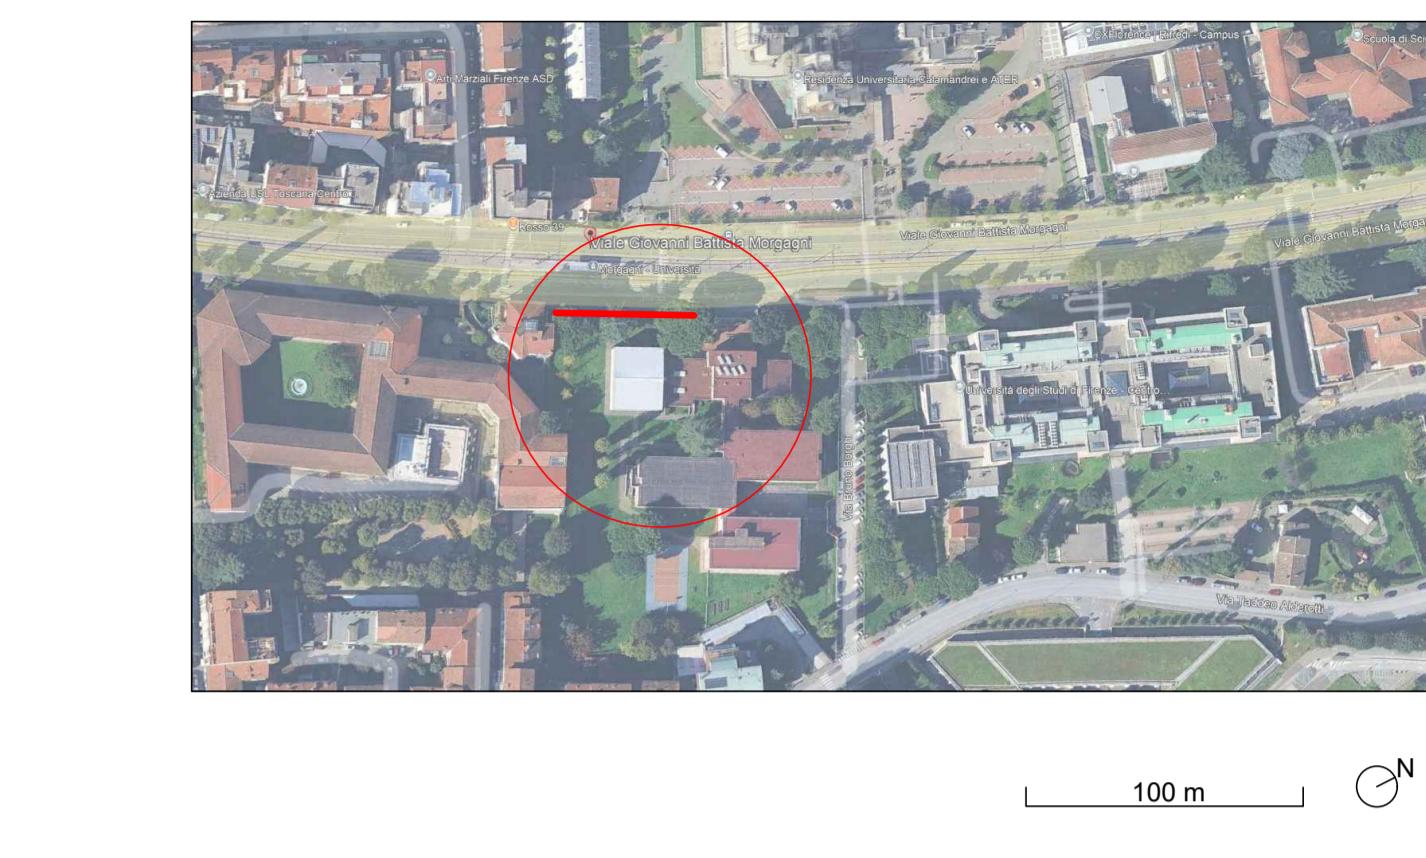

Planimetria

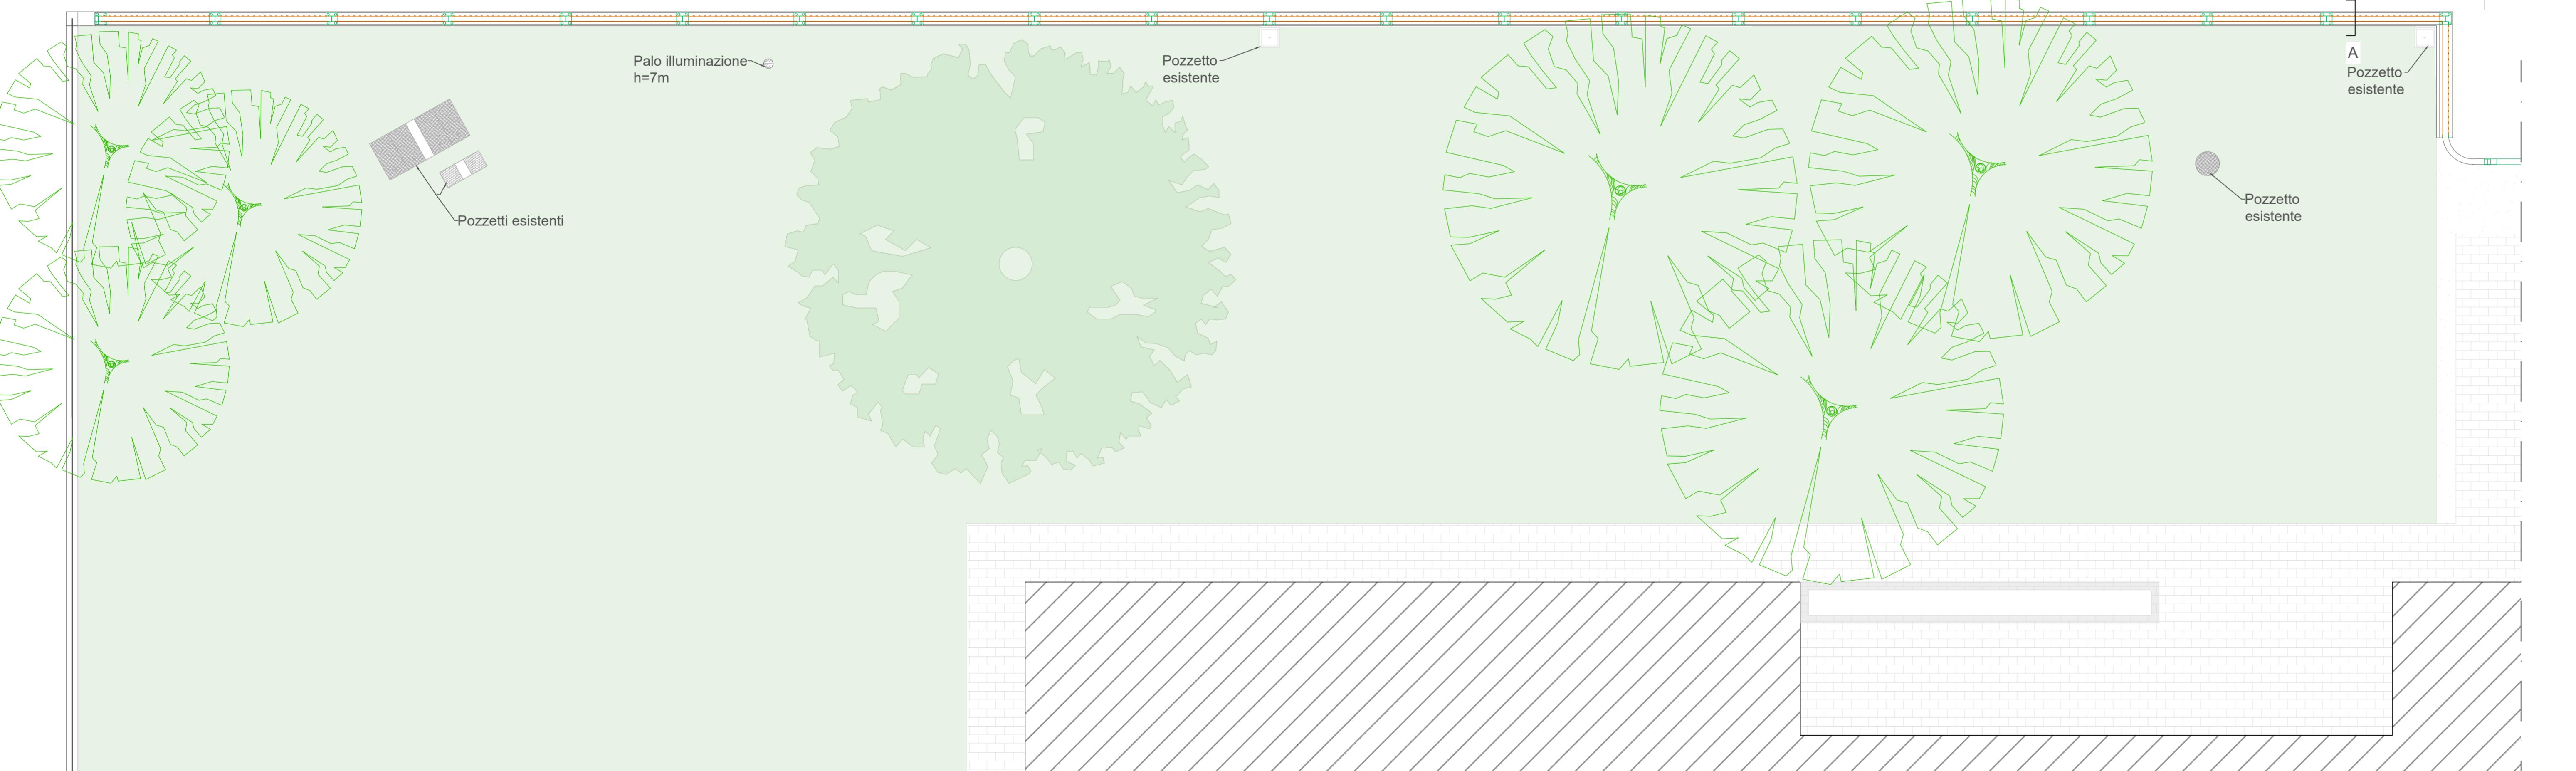

N.B.2: Le misure riportate nel presente progetto sono da verificare in fase di cantierizzazione delle opere da parte della ditta esecutrice in collaborazione con la DLL architettonici e strutturali



INVERNIMENTO DI PARTI DI EDIFICI PUBBLICI

Intervento di sviluppo degli spazi verdi urbani ai sensi della L.10/2013
C. 20138 - C.U.P.H1B201353007

Responsabile Unico del Progetto
Arch. Renzo Romagnoli

Progetto Architettonico (Comune di Firenze - Diz. Ambiente)
Arch. Maria Carla Lo Giudice
Arch. Gabriele Frisoni e
Ing. Francesco Scoccia

Inquadramento
quartiere: Q5
edificio pubblico: Scuola secondaria di 1° grado Ag. no. Poliziano
indirizzo: Viale Giovanni Battista Mengaglini, 3

