




Prospetto

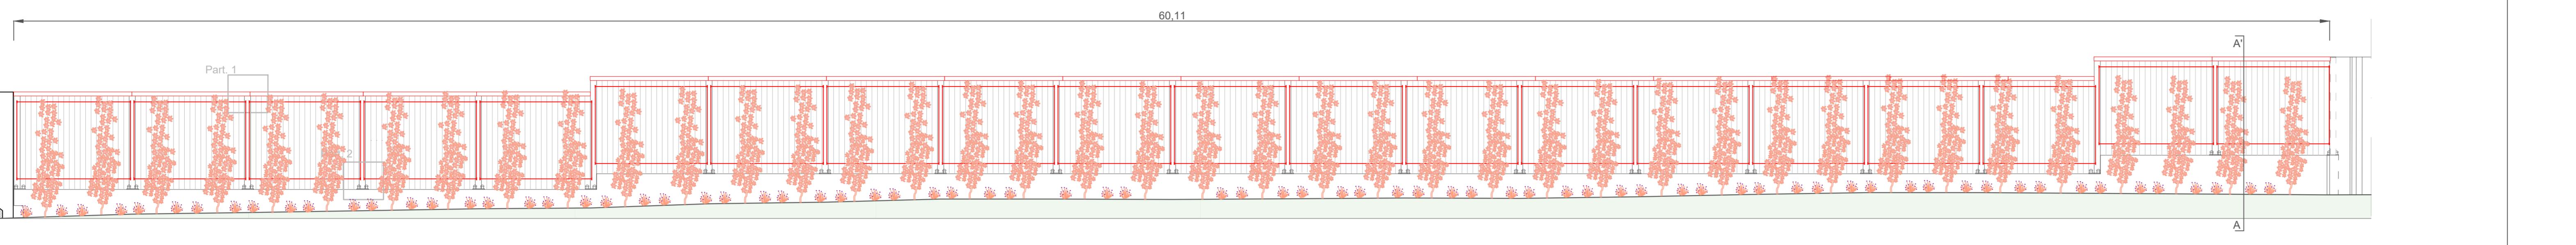


Planimetria

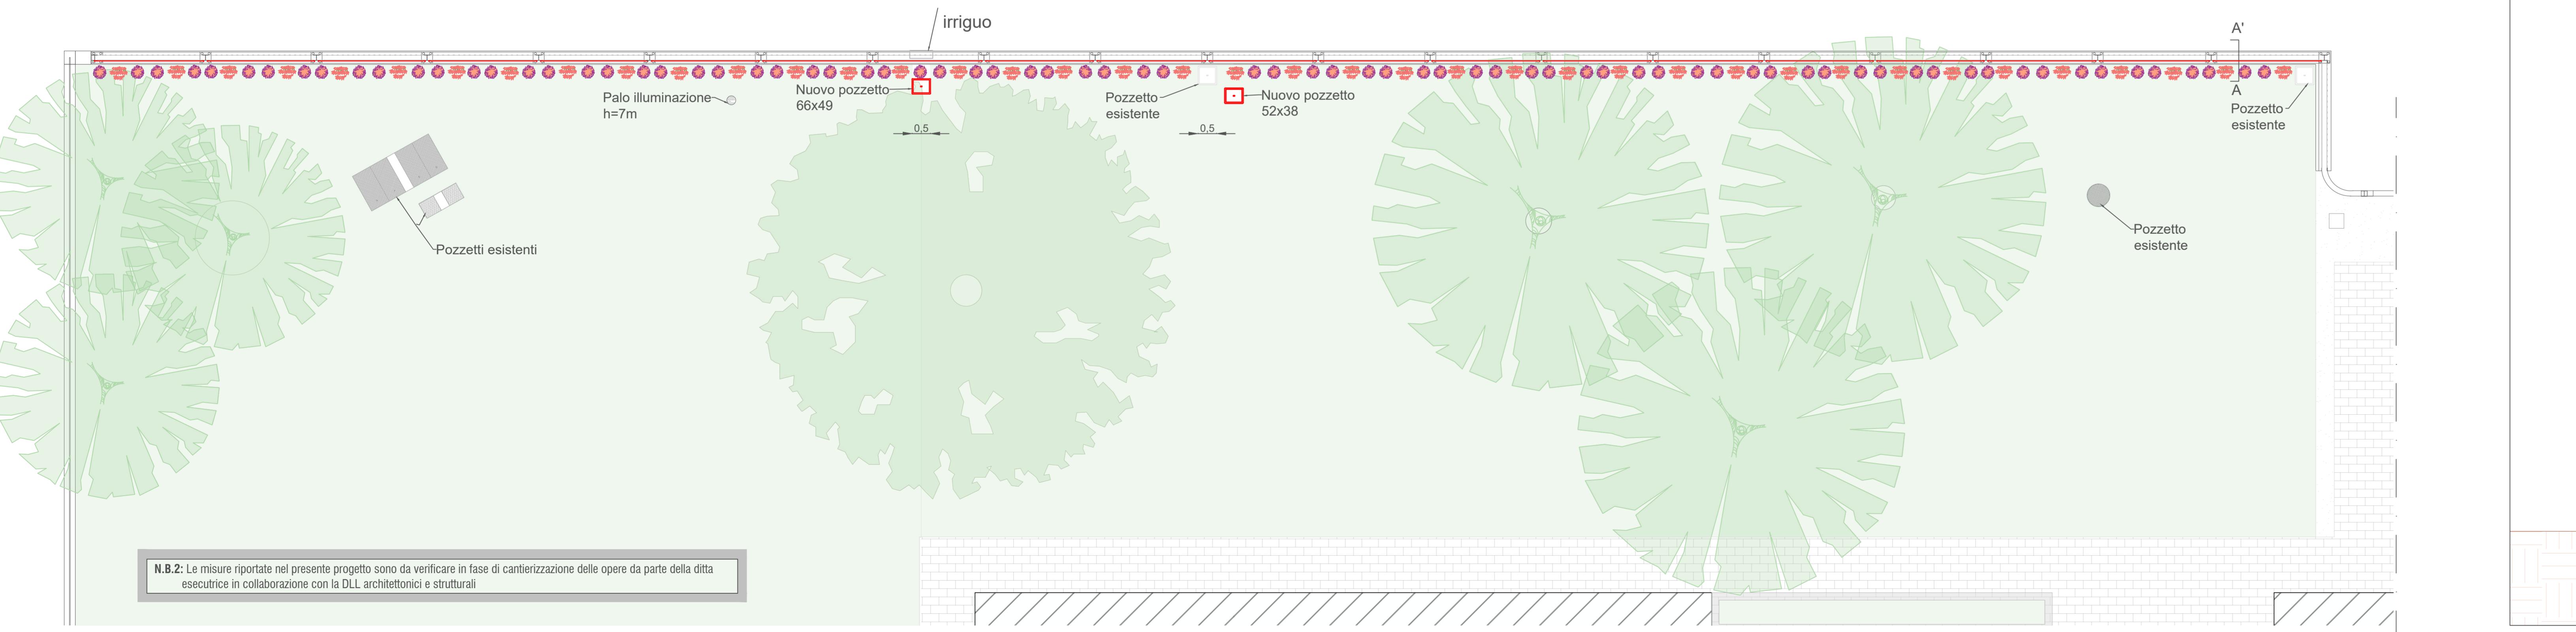



Sezione A'-A

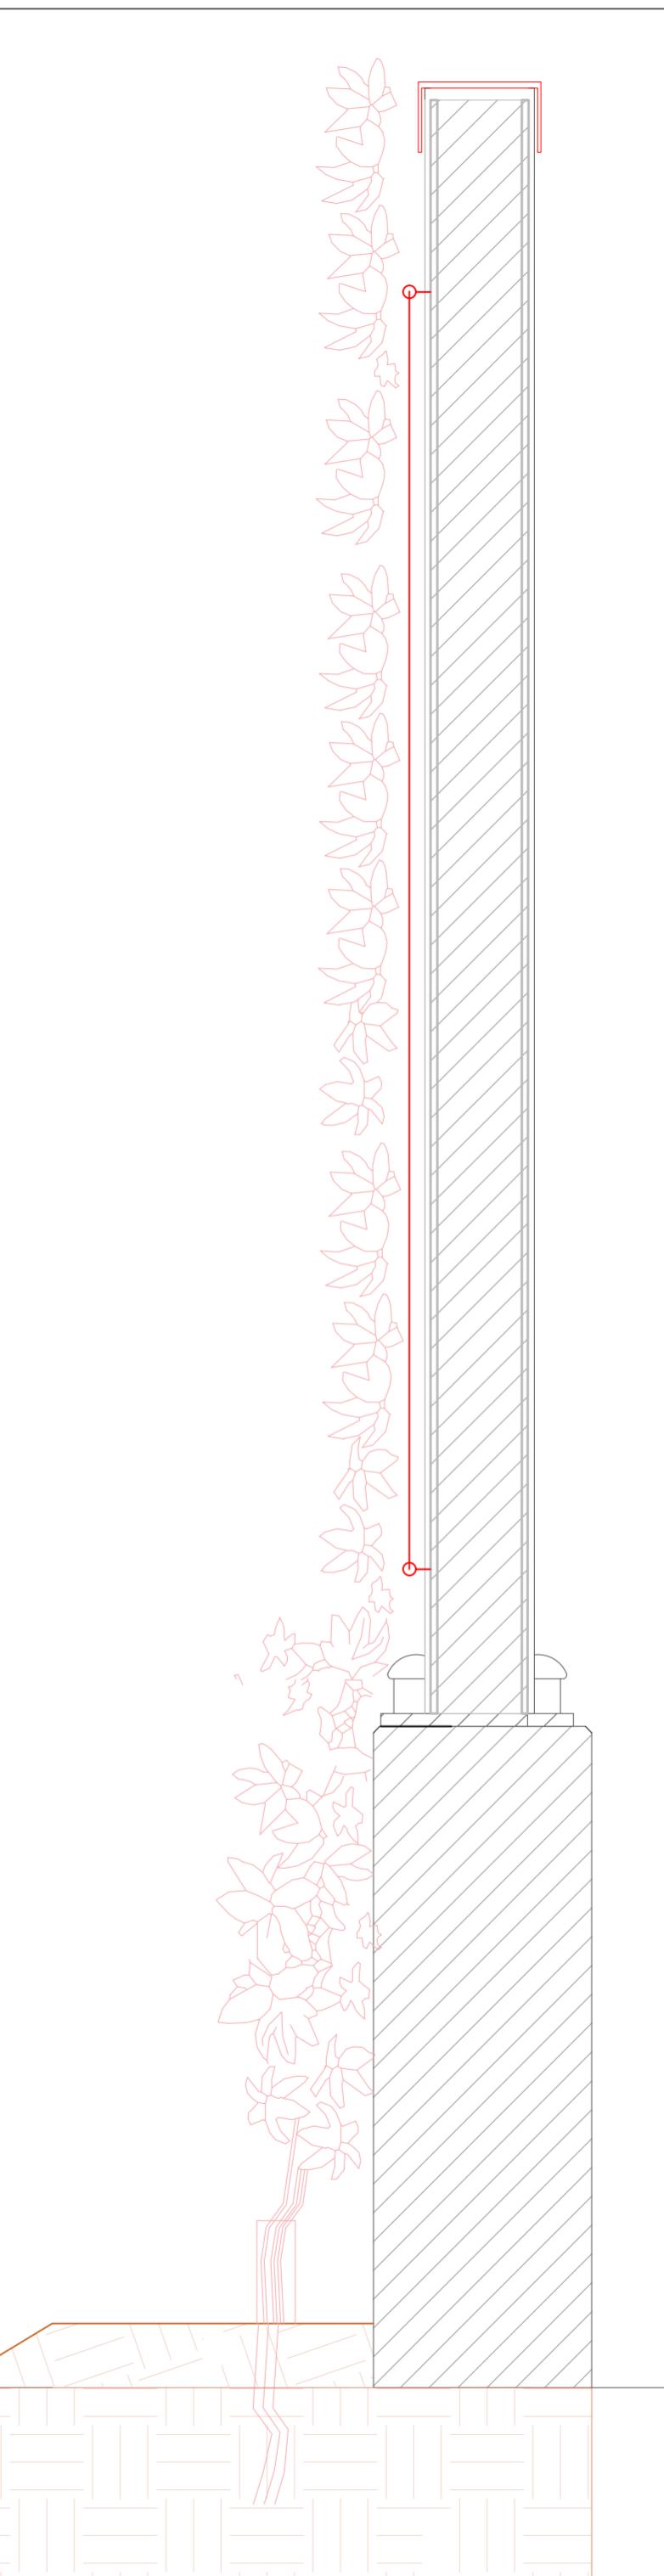

Part.1 Aggancio rete

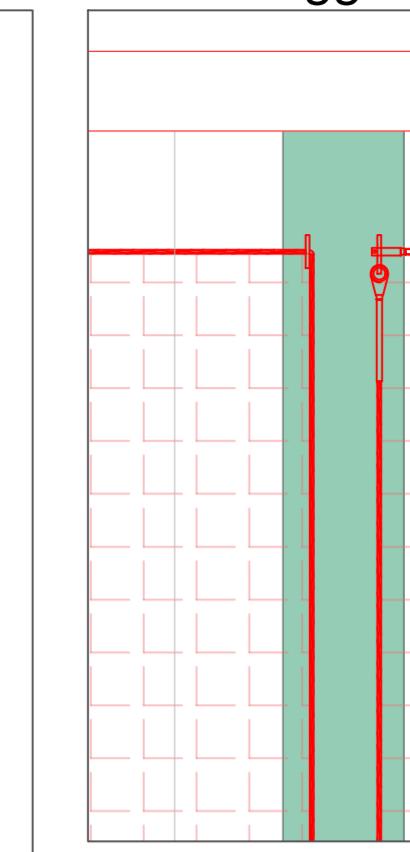

Part. 2 Aggancio rete

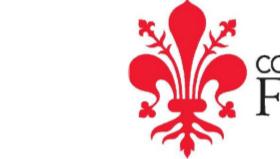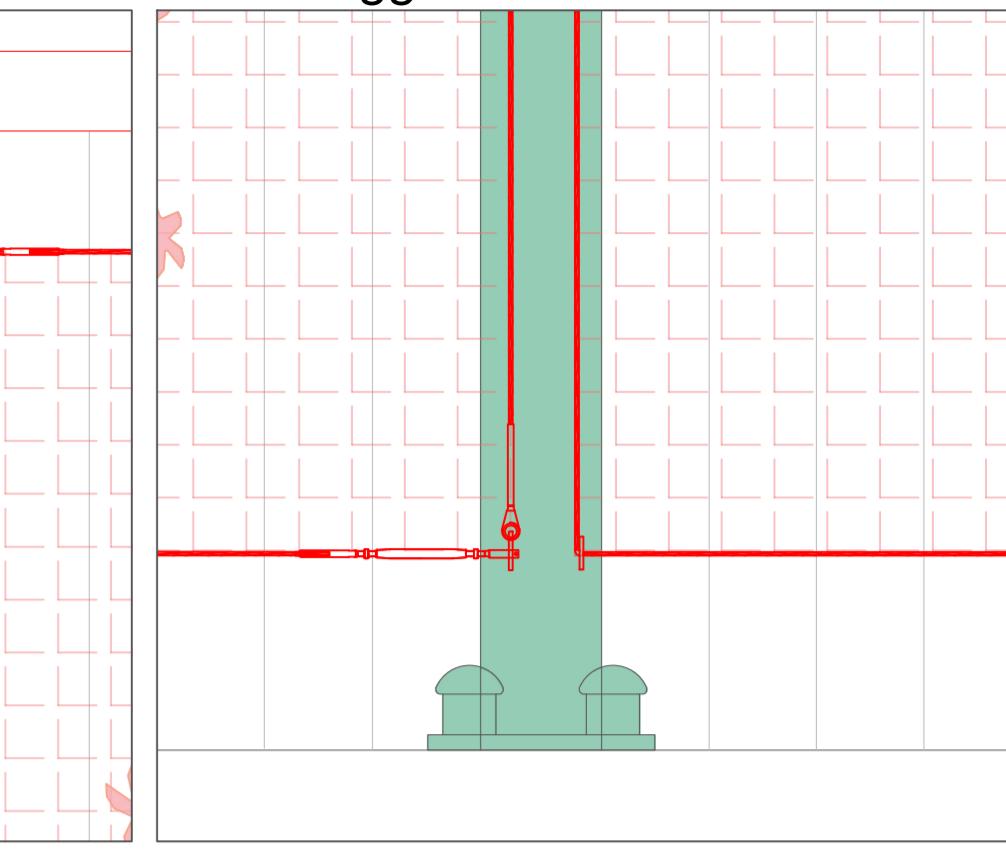

COMUNE DI FIRENZE

DIREZIONE AMBIENTE

#### INVERDIMENTO DI PARETI DI EDIFICI PUBBLICI

Intervento di sviluppo degli spazi verdi urbani ai sensi della L. 10/2013

C.O. 210138 - CUP H11B21003530007

Responsabile Unico del Progetto  
Arch. Irene Romagnoli

Progetto Architettonico (Comune di Firenze - Direzione Ambiente)  
Arch. Mariacarla Lo Guasto  
Arch. Gabriele Frisone  
Ing. Francesco Nocchi

Inquadramento  
quartiere: Q5  
edificio pubblico: Scuola secondaria di I grado Agnolo Poliziano  
indirizzo: Viale Giovanni Battista Morgagni, 32

OGGETTO TAVOLA  
**STATO SOVRAPPOSTO**      SCALA 1:100      TAVOLA n. 3 PO  
luglio 2025

