PARTICOLARE

SCALA 1:50

PARETE DI DIVSIONE DEL CENTRO COTTURA CON LA SCUOLA "XIMENES" REALIZZATA CON UNA DOPPIA FILA DI MATTONI PIENI PER UNO SPESSORE COMPLESSIVO DI CM 26 COMPRESO L'INTONACO. IN BASE ALLA CIRCOLARE N.91 DEL 14/09/1961 IN RIFERIMENTO ALLA TAB. 2 SI EVINCE CHE LA PARETE SOPRA DESCRITTA RAGGIUNGE UN REI 120.
PERTANTO PER QUANTO SOPRA ESPOSTO SI CERTIFICA CHE IL COMPLESSO PARETE-INTONACO RAGGIUNGE UN REI 120.

CHIUSURA REALIZZATA IN MATTONI PIENI E RIVESTITA CON LASTRA DI PROMATECT 100 DI SPESSORE 12mm CHE GARANTISCE UNA PROTEZIONE REI120.

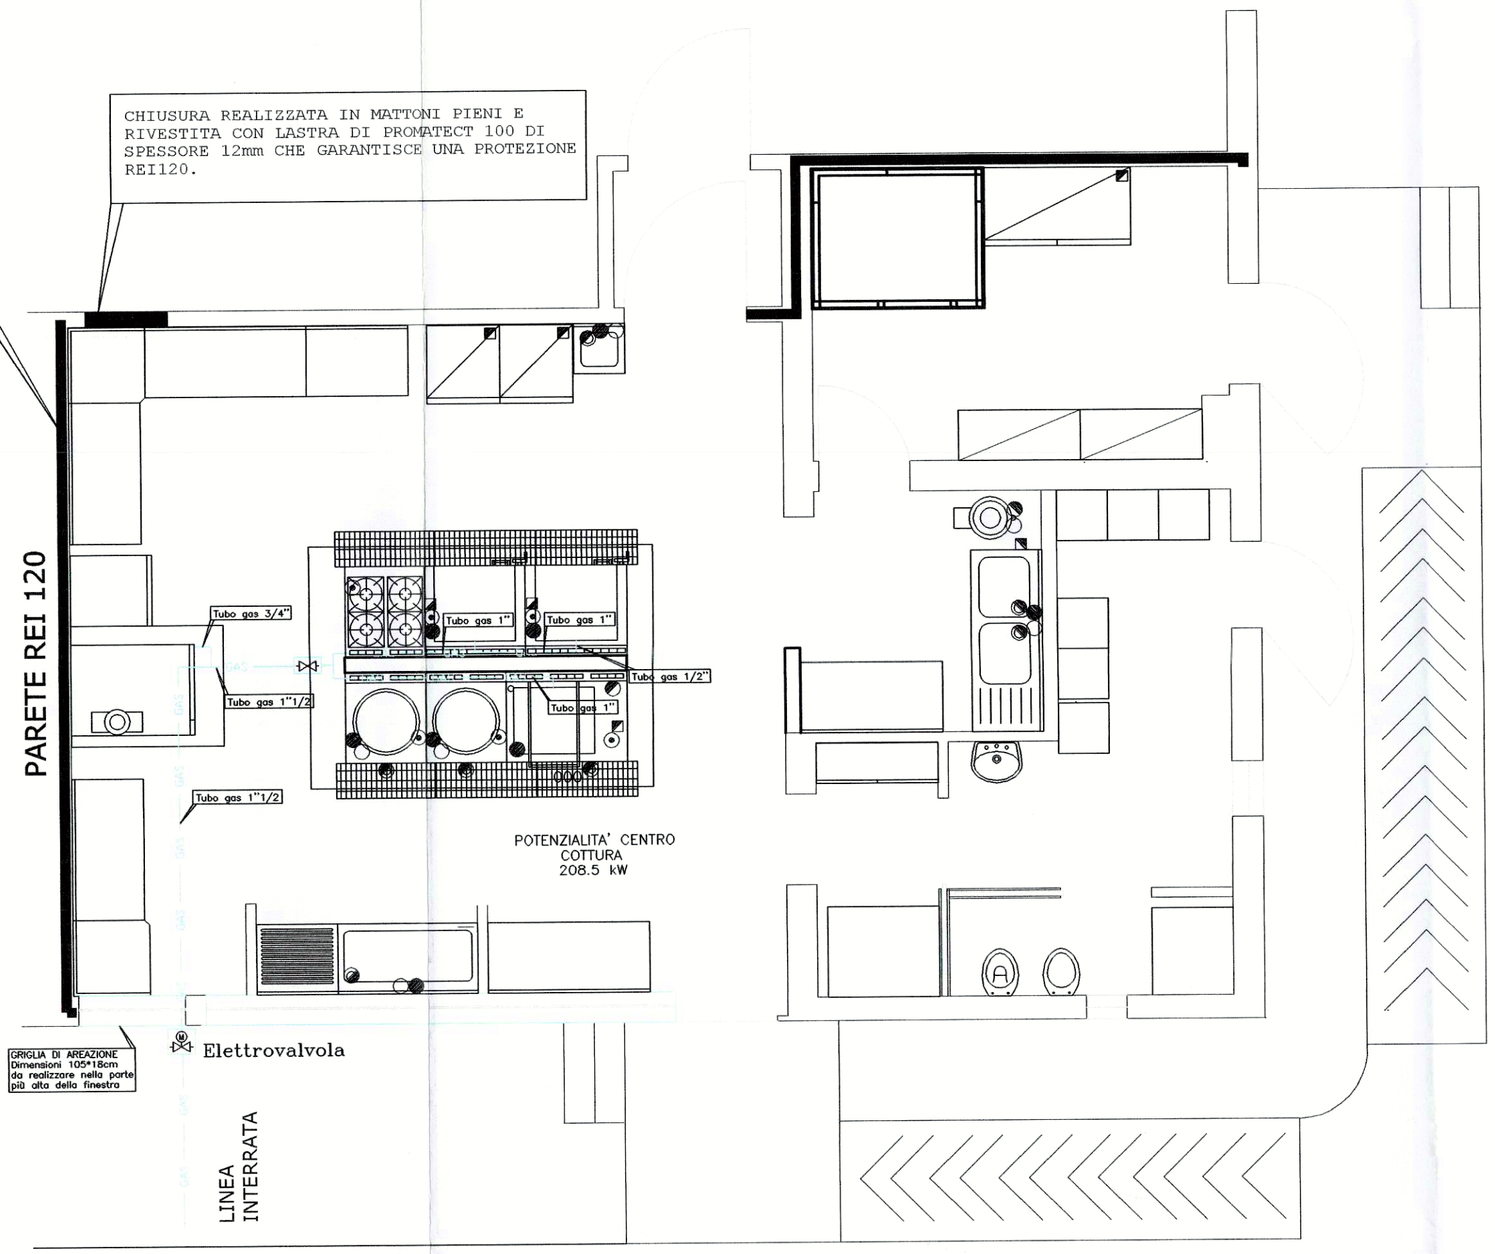

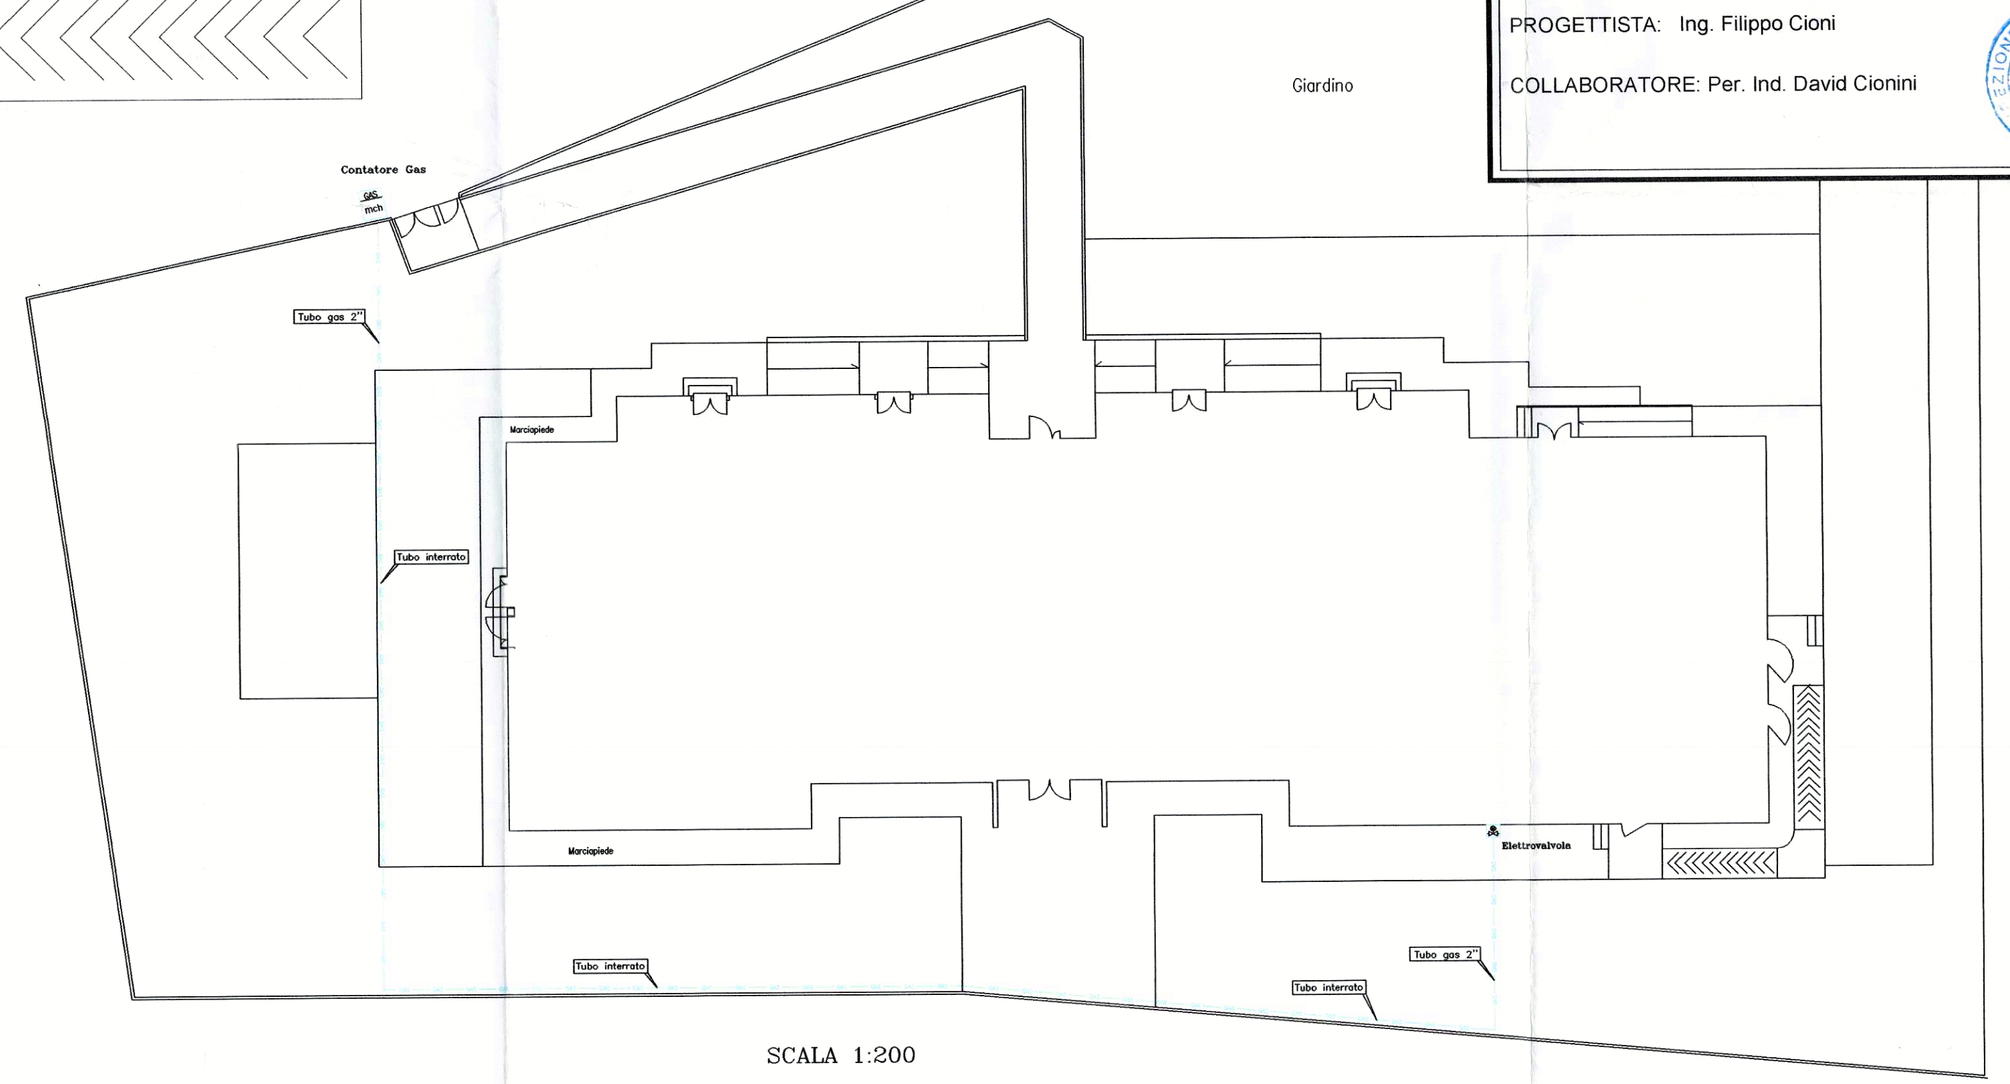

SCALA 1:200

COMUNE DI FIRENZE
DIREZIONE SERVIZI TECNICI

PROGETTO DI ADEGUAMNETO
A NORMA ANTINCENDIO
CENTRO COTTURA Via Ximenes n.68
FIRENZE

Progetto Esecutivo	
TAVOLA N. **RF02**	DISTRIBUZIONE IMPIANTO GAS PIANTA PIANO TERRENO — SCALA: VARIE
GENNAIO 2007	*Aggionamento:*

RESPONSABILE del PROCEDIMENTO: Ing. Michele Mazzoni

PROGETTISTA: Ing. Filippo Cioni

COLLABORATORE: Per. Ind. David Cionini

Il DIRETTORE
dei SERVIZI TECNICI
Dott. Ing. Michele Mazzoni