



COMUNE DI FIRENZE - DIREZIONE ISTRUZIONE

# Scuola Materna "DEL SARTO"


via di San Salvi 12

## PLANIMETRIA DI EMERGENZA

Maggio 2011

### LEGENDA SIMBOLI ANTINCENDIO

- ESTINTORE PORTATILE
- IDRANTE
- ATTACCO VVF
- QUADRO ELETTRICO
- PULSANTE DI ALLARME ANTINCENDIO
- PULSANTE DI STACCO ELETTRICO ANT
- CASSETTA PRONTO SOCCORSO
- VALVOLA INTERCETTAZIONE GAS
- PERCORSO DI ESODO
- PUNTO DI RITROVO
- VOI SIETE QUI

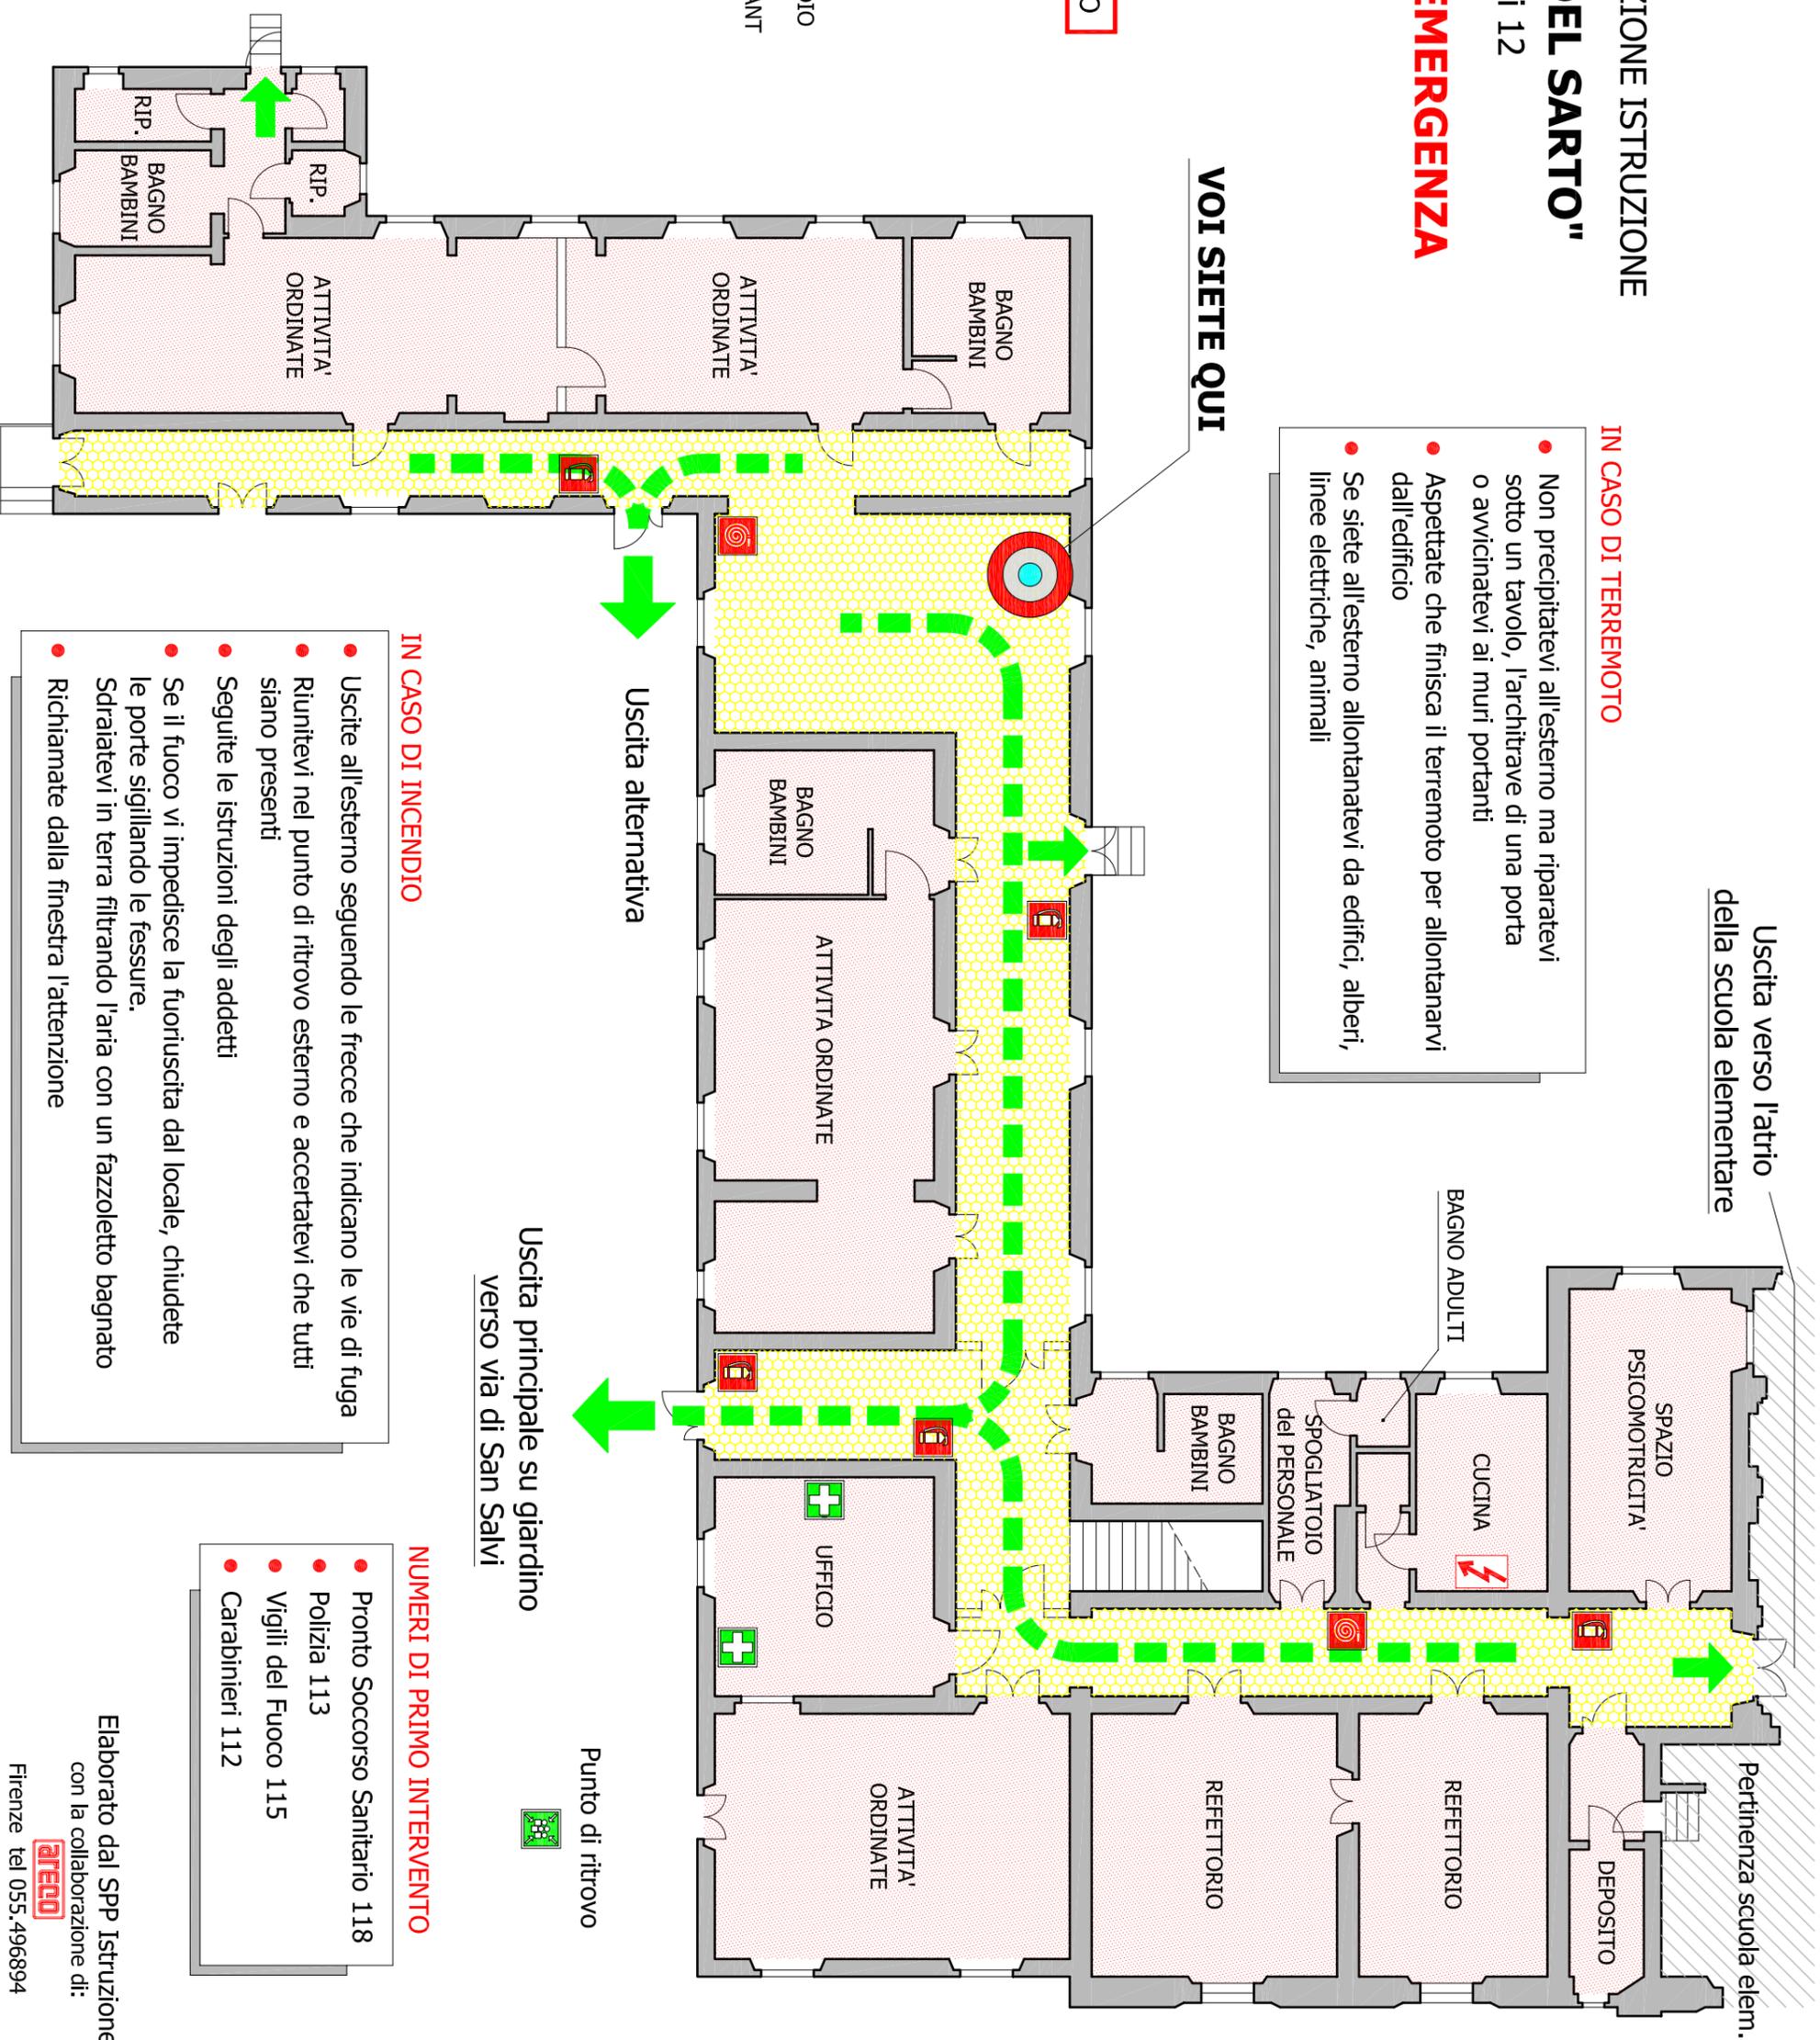

**VOI SIETE QUI**

### IN CASO DI TERREMOTO

- Non precipitatevi all'esterno ma riparatevi sotto un tavolo, l'architrave di una porta o avvicinatevi ai muri portanti
- Aspettate che finisca il terremoto per allontanarvi dall'edificio
- Se siete all'esterno allontanatevi da edifici, alberi, linee elettriche, animali

Uscita verso l'atrio della scuola elementare

Pertinenza scuola elem.

### IN CASO DI INCENDIO

- Uscite all'esterno seguendo le frecce che indicano le vie di fuga
- Riunitevi nel punto di ritrovo esterno e accertatevi che tutti siano presenti
- Seguite le istruzioni degli addetti
- Se il fuoco vi impedisce la fuoriuscita dal locale, chiudete le porte sigillando le fessure. Sdraiatevi in terra filtrando l'aria con un fazzoletto bagnato
- Richiamate dalla finestra l'attenzione

Uscita alternativa

Uscita principale su giardino verso via di San Salvi

Punto di ritrovo

### NUMERI DI PRIMO INTERVENTO

- Pronto Soccorso Sanitario 118
- Polizia 113
- Vigili del Fuoco 115
- Carabinieri 112

Elaborato dal SPP Istruzione con la collaborazione di:



Firenze tel 055.496894