



COMUNE DI FIRENZE - DIREZIONE ISTRUZIONE

Scuola Materna "DEL SARTO"


via di San Salvi 12

PLANIMETRIA DI EMERGENZA

Maggio 2011

LEGENDA SIMBOLI ANTINCENDIO

- ESTINTORE PORTATILE
- IDRANTE
- ATTACCO VVF
- QUADRO ELETTRICO
- PULSANTE DI ALLARME ANTINCENDIO
- PULSANTE DI STACCO ELETTRICO ANT
- CASSETTA PRONTO SOCCORSO
- VALVOLA INTERCETTAZIONE GAS
- PERCORSO DI ESODO
- PUNTO DI RITROVO
- VOI SIETE QUI

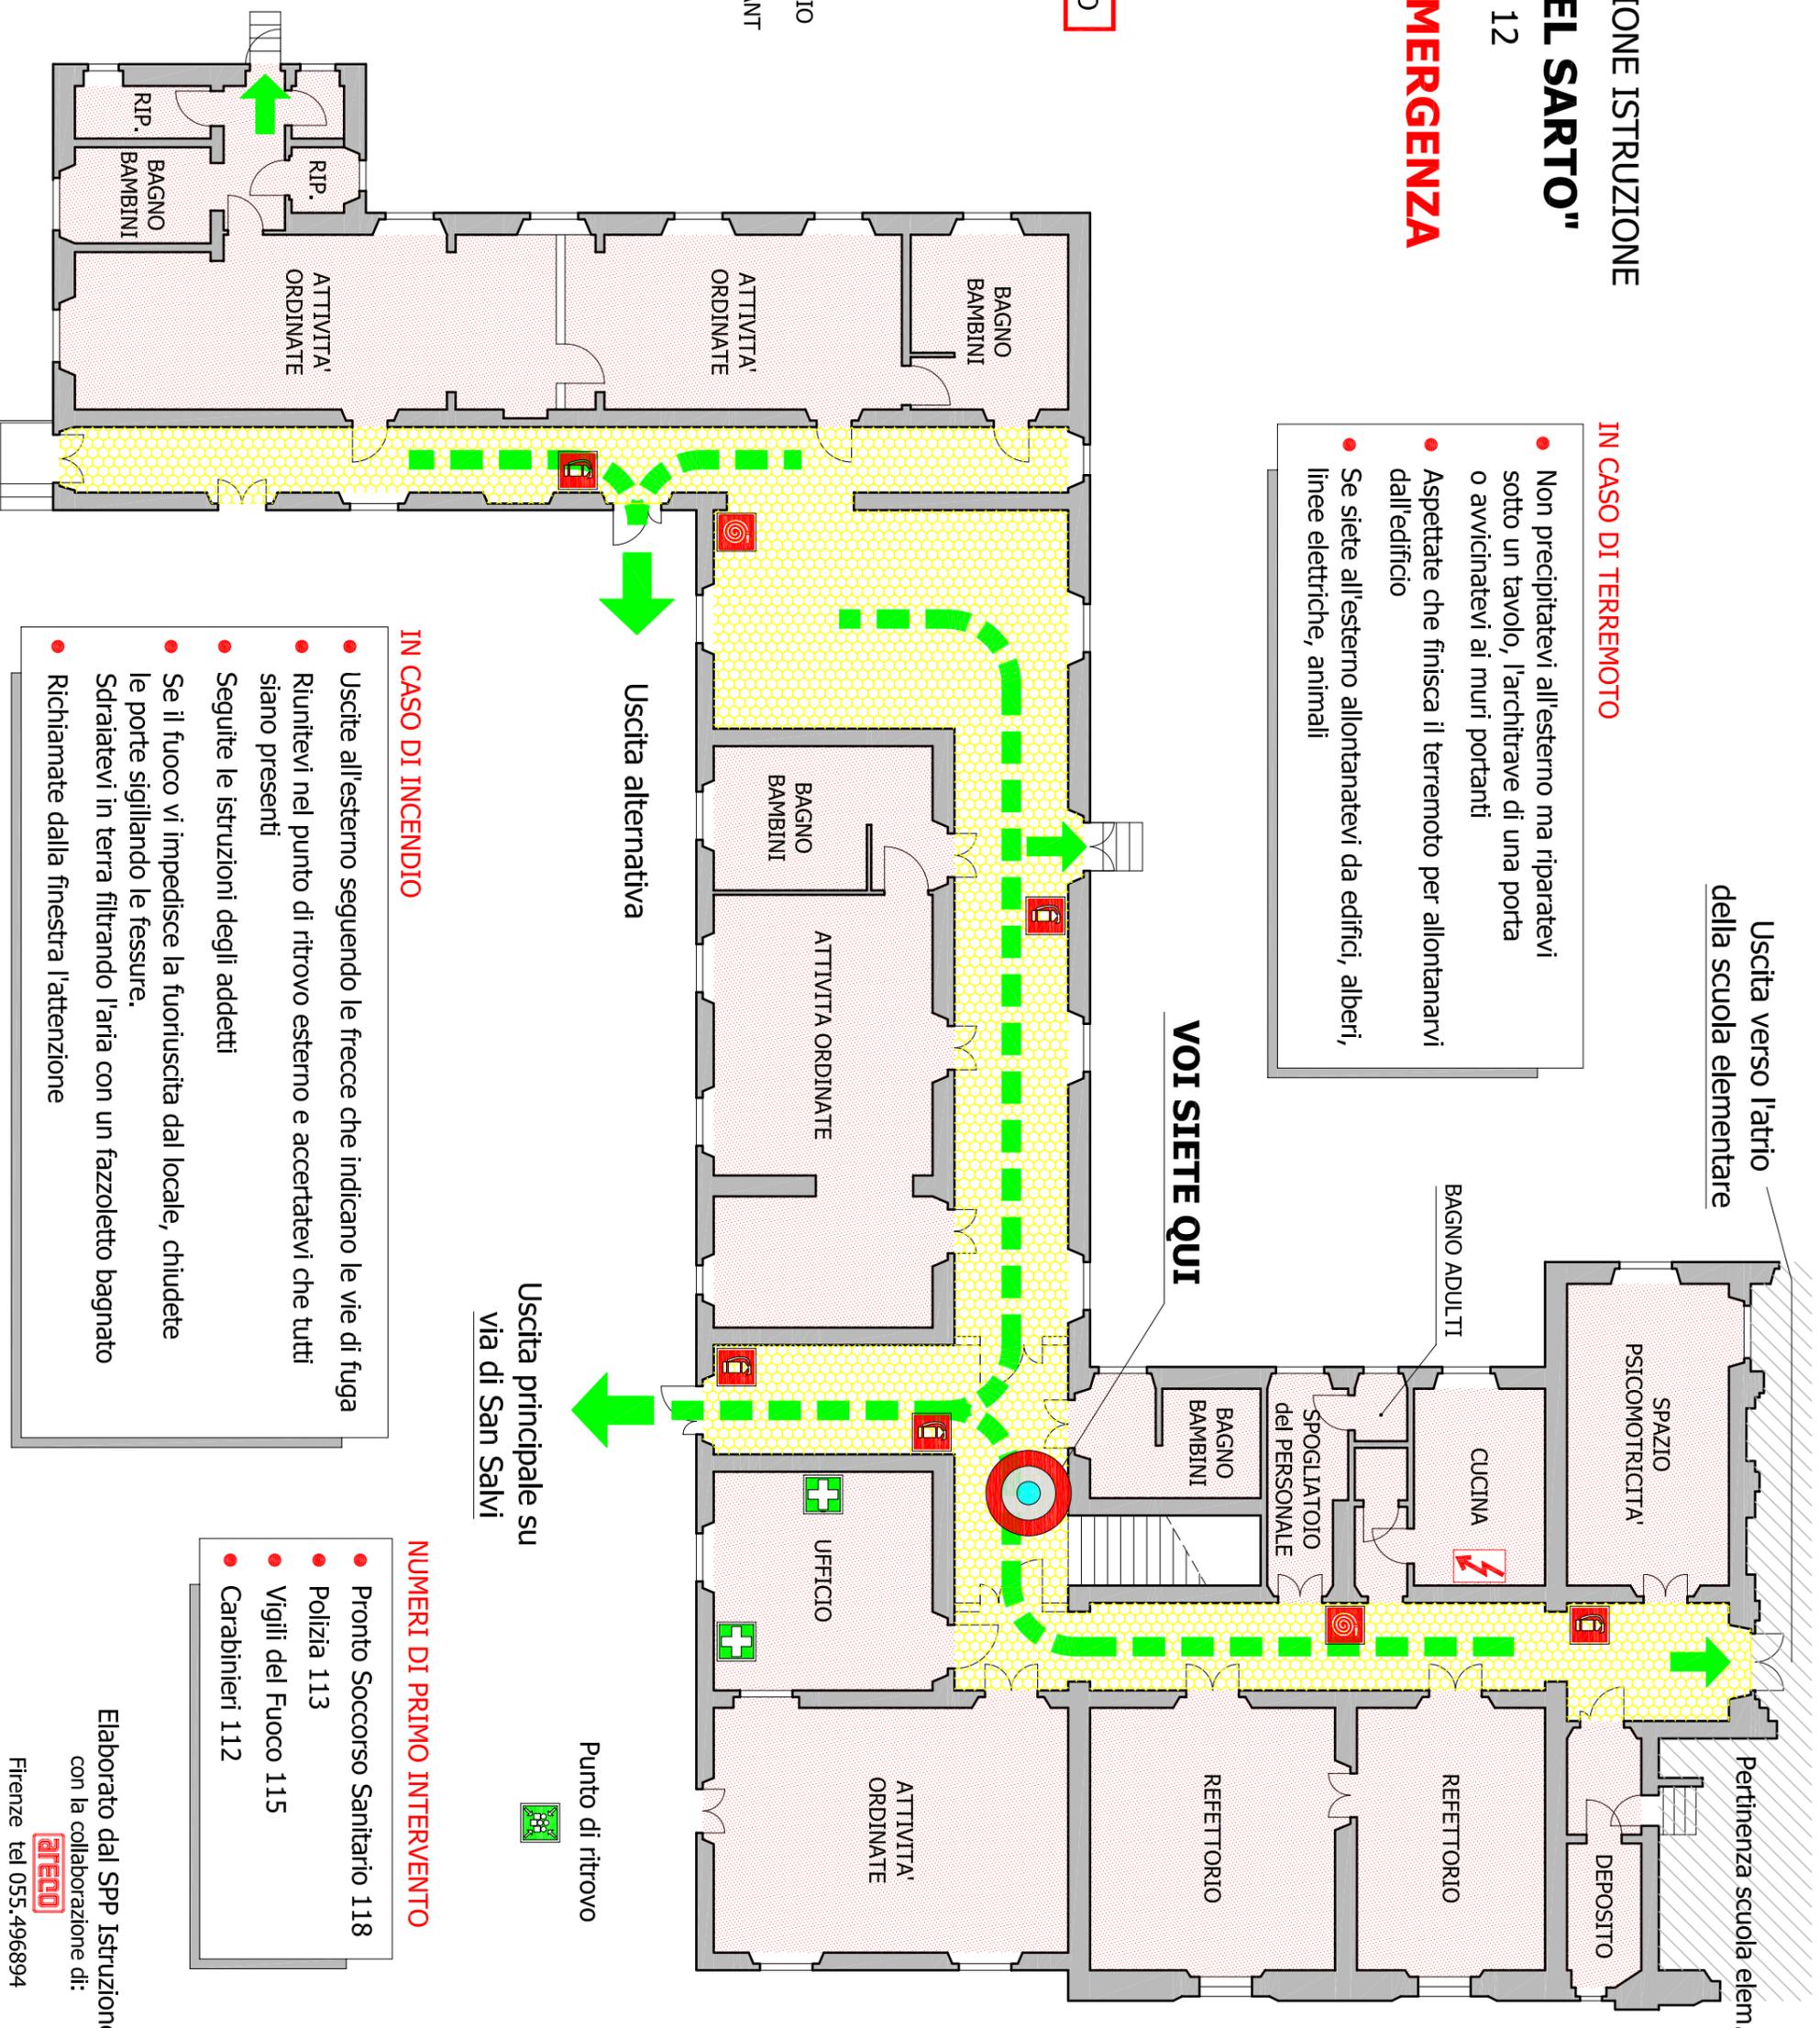

Uscita verso l'atrio della scuola elementare

- IN CASO DI TERREMOTO**
- Non precipitatevi all'esterno ma riparatevi sotto un tavolo, l'architrave di una porta o avvicinatevi ai muri portanti
 - Aspettate che finisca il terremoto per allontanarvi dall'edificio
 - Se siete all'esterno allontanatevi da edifici, alberi, linee elettriche, animali

VOI SIETE QUI

- IN CASO DI INCENDIO**
- Uscite all'esterno seguendo le frecce che indicano le vie di fuga
 - Riunitevi nel punto di ritrovo esterno e accertatevi che tutti siano presenti
 - Seguite le istruzioni degli addetti
 - Se il fuoco vi impedisce la fuoriuscita dal locale, chiudete le porte sigillando le fessure. Sdraiatevi in terra filtrando l'aria con un fazzoletto bagnato
 - Richiamate dalla finestra l'attenzione

Uscita principale su via di San Salvi

Uscita alternativa

- NUMERI DI PRIMO INTERVENTO**
- Pronto Soccorso Sanitario 118
 - Polizia 113
 - Vigili del Fuoco 115
 - Carabinieri 112

Punto di ritrovo