



COMUNE DI FIRENZE-DIREZIONE ISTRUZIONE

Scuola Materna "PIO FEDI"

via Pio Fedi 2

PLANIMETRIA DI EMERGENZA

Maggio 2011

LEGENDA SIMBOLI ANTINCENDIO

- ESTINTORE PORTATILE
- IDRANTE
- ATTACCO VVF
- QUADRO ELETTRICO
- PULSANTE DI ALLARME ANTINCENDIO
- PULSANTE DI STACCO ELETTRICO ANT.
- CASSETTA PRONTO SOCCORSO
- VALVOLA INTERCETTAZIONE GAS
- PERCORSO DI ESODO
- PUNTO DI RITROVO

IN CASO DI INCENDIO

- Uscite all'esterno seguendo le frecce che indicano le vie di fuga
- Riunitevi nel punto di ritrovo esterno e accertatevi che tutti siano presenti
- Seguite le istruzioni degli addetti
- Se il fuoco vi impedisce la fuoriuscita dal locale, chiudete le porte sigillando le fessure. Sdraiatevi in terra filtrando l'aria con un fazzoletto bagnato
- Richiamate dalla finestra l'attenzione


IN CASO DI TERREMOTO

- Non precipitatevi all'esterno ma riparatevi sotto un tavolo, l'architrave di una porta o avvicinatevi ai muri portanti
- Aspettate che finisca il terremoto per allontanarvi dall'edificio
- Se siete all'esterno allontanatevi da edifici, alberi, linee elettriche, animali

NUMERI DI PRIMO INTERVENTO

- Pronto Soccorso Sanitario 118
- Polizia 113
- Vigili del Fuoco 115
- Carabinieri 112

in prossimità del cancello d'ingresso

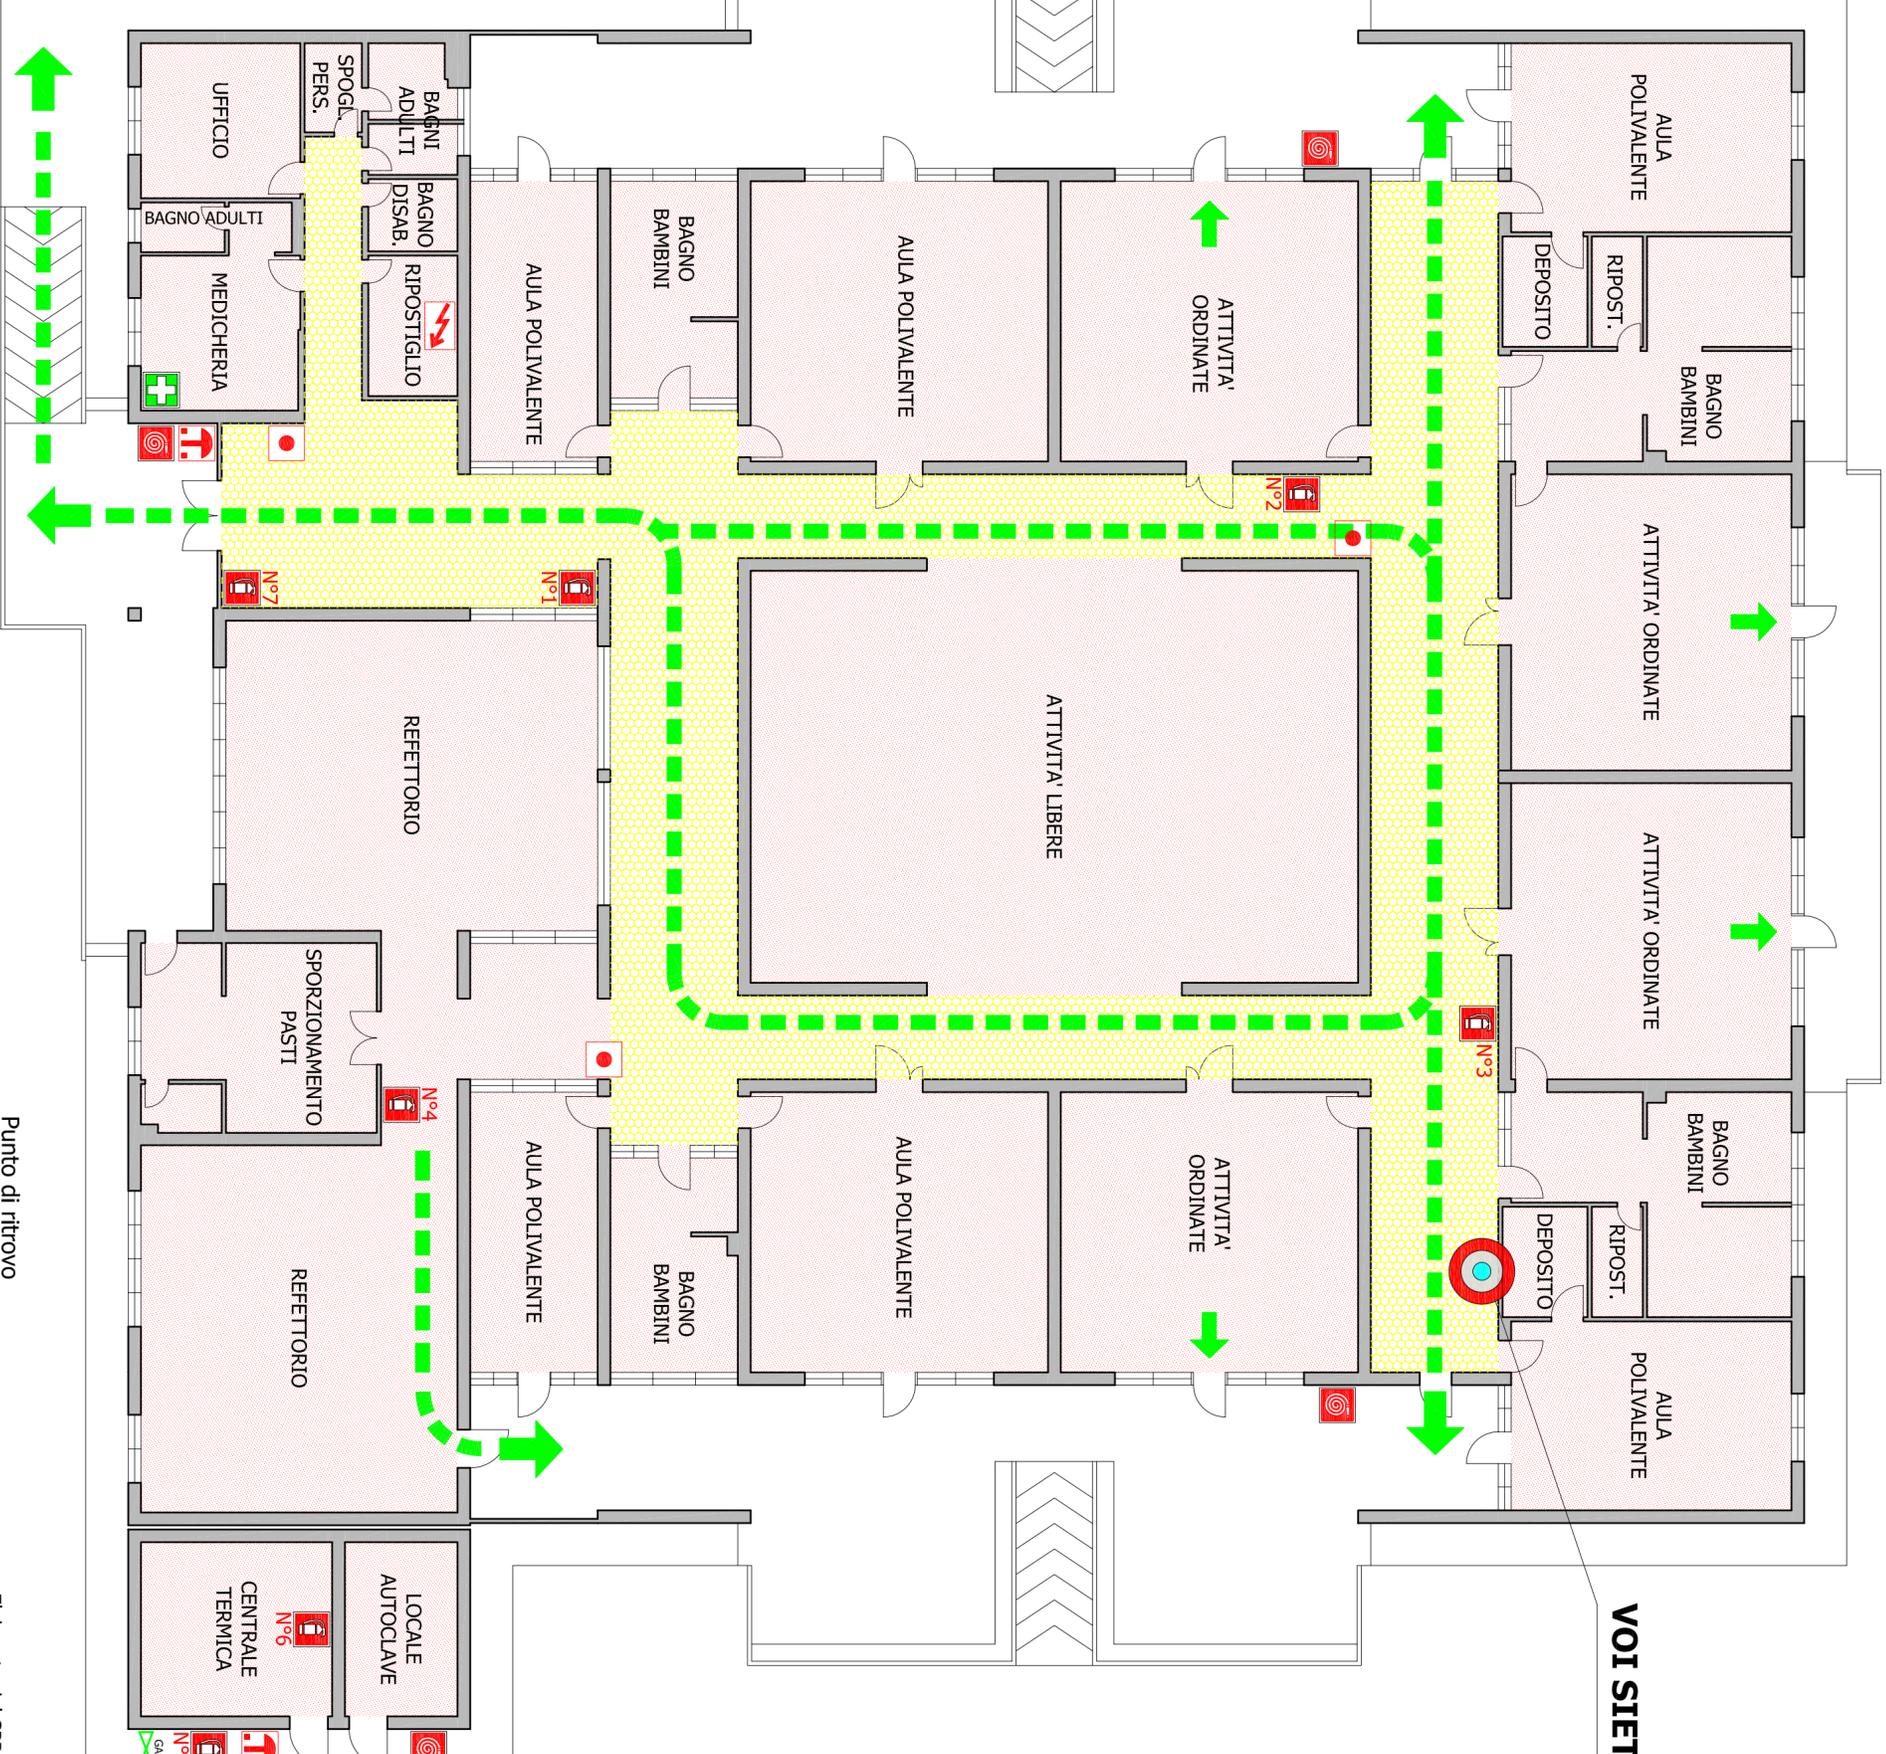

VOI SIETE QUI

Uscita principale su via Pio Fedi

Elaborato dal SPP Istruzione con la collaborazione di: **ATECO** Firenze tel 055.496894