



COMUNE DI FIRENZE - DIREZIONE ISTRUZIONE

Scuola Materna "RODARI"

viale Corsica 2/A

PLANIMETRIA DI EMERGENZA

Maggio 2011

PIANO TERRA

LEGENDA SIMBOLI ANTINCENDIO


- **ESTINTORE PORTATILE**
- **IDRANTE**
- **ATTACCO VLF**
- **QUADRO ELETTRICO**
- **PULSANTE DI ALLARME ANTINCENDIO**
- **PULSANTE DI STACCO ELETTRICO ANT**
- **CASSETTA PRONTO SOCCORSO**
- **VALVOLA INTERCETTAZIONE GAS**
- **PERCORSO DI ESODO**
- **PUNTO DI RITROVO**
- **VOI SIETE QUI**

VOI SIETE QUI

Elaborato dal SPP Istruzione
con la collaborazione di:



Firenze tel 055.496894

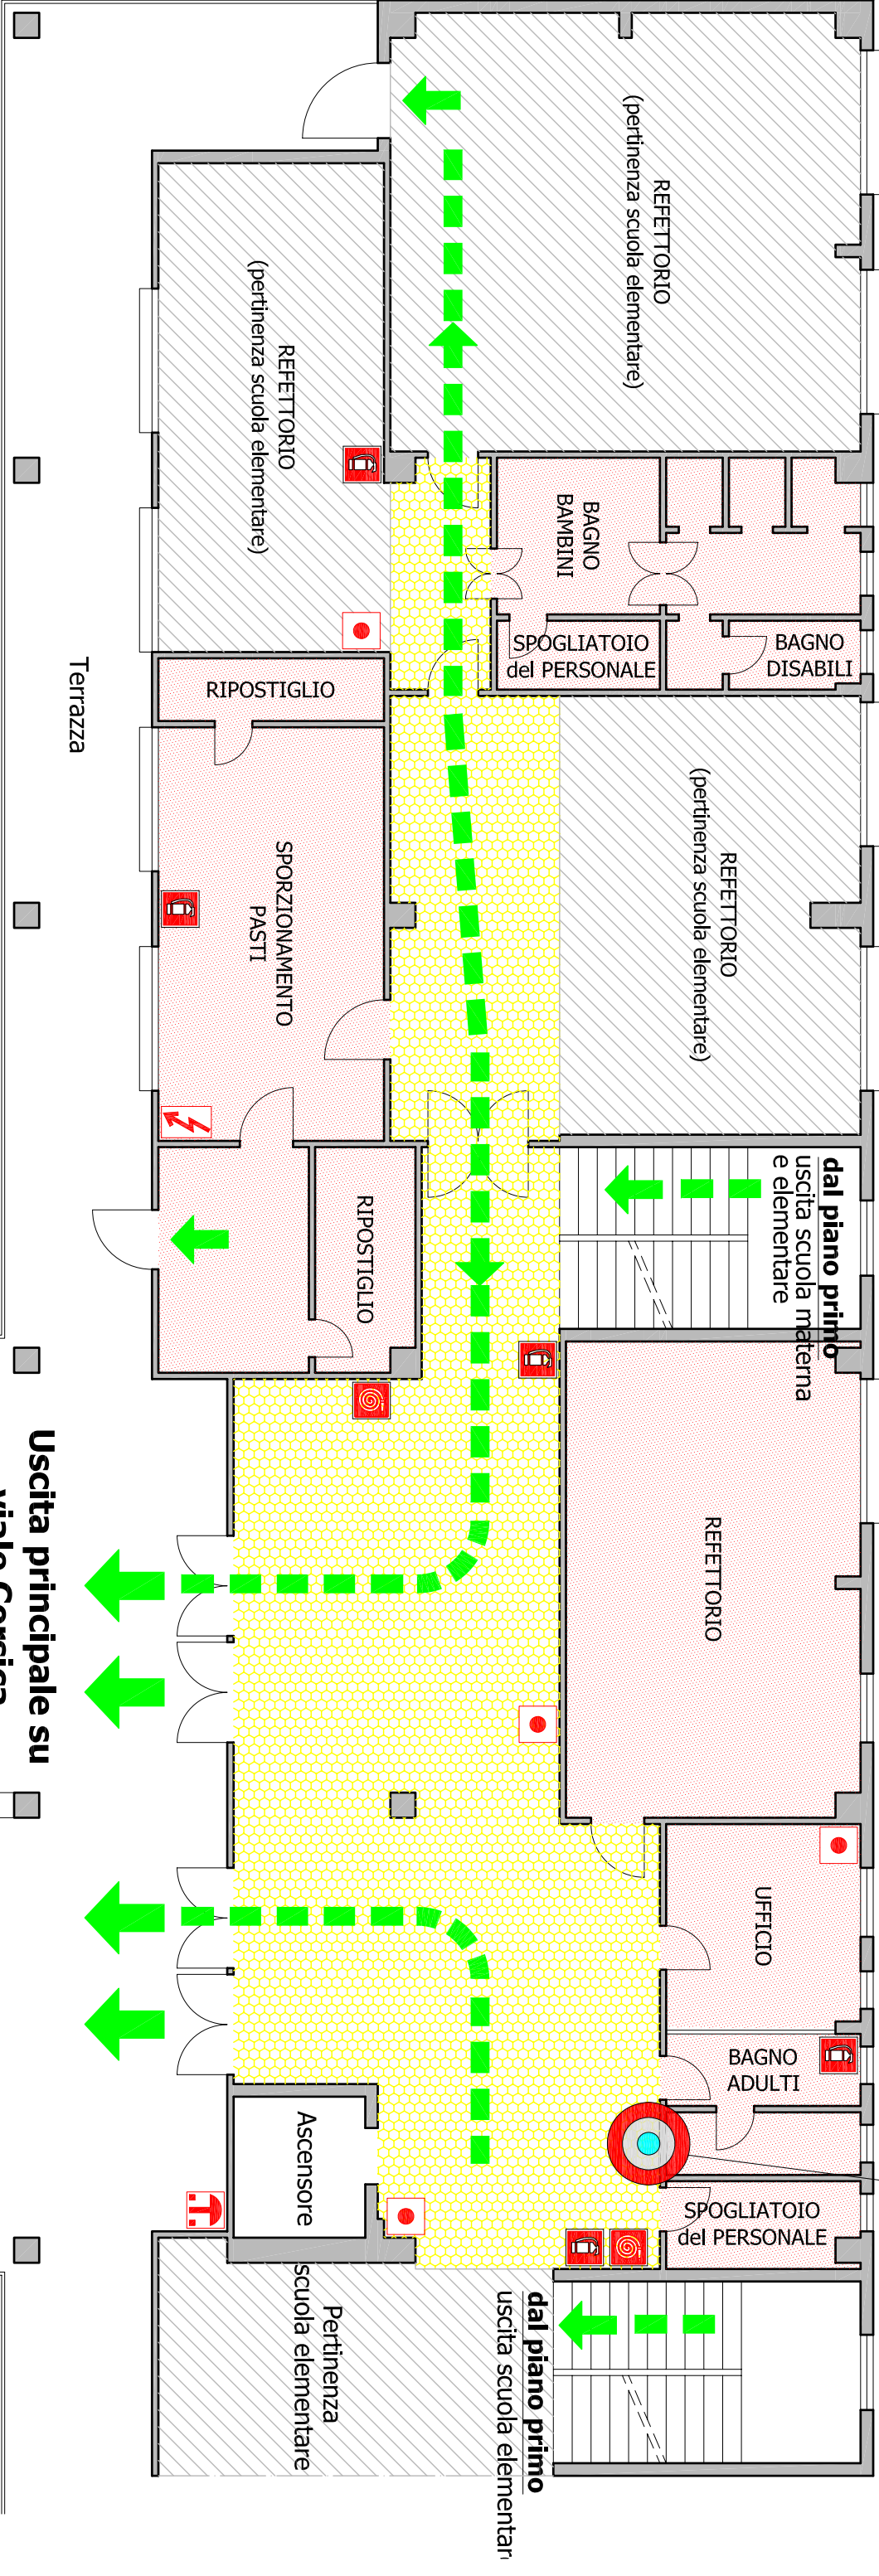

IN CASO DI INCENDIO

- Uscite all'esterno seguendo le frecce che indicano le vie di fuga
- Riunitevi nel punto di ritrovo esterno e accertatevi che tutti siano presenti
- Seguite le istruzioni degli addetti
- Se il fuoco vi impedisce la fuoriuscita dal locale, chiudete le porte sigillando le fessure.
- Sdraiatevi in terra filtrando l'aria con un fazzoletto bagnato
- Richiamate dalla finestra l'attenzione

IN CASO DI TERREMOTO

- Non precipitatevi all'esterno ma riparatevi sotto un tavolo, l'architrave di una porta o avvicinatevi ai muri portanti
- Aspettate che finisca il terremoto per allontanarvi dall'edificio
- Se siete all'esterno allontanatevi da edifici, alberi, linee elettriche, animali

NUMERI DI PRIMO INTERVENTO

- Pronto Soccorso Sanitario 118
- Polizia 113
- Vigili del Fuoco 115
- Carabinieri 112

Punto di ritrovo



in prossimità del cancello d'ingresso
su viale Corsica