



COMUNE DI FIRENZE - DIREZIONE ISTRUZIONE  
**Scuola Materna "RODARI"**  
 viale Corsica 2/A

## PLANIMETRIA DI EMERGENZA


Maggio 2011

PIANO TERRA

**VOI SIETE QUI**

### LEGENDA SIMBOLI ANTINCENDIO

-  ESTINTORE PORTATILE
-  IDRANTE
-  ATTACCO VVF
-  QUADRO ELETTRICO
-  PULSANTE DI ALLARME ANTINCENDIO
-  PULSANTE DI STACCO ELETTRICO ANT
-  CASSETTA PRONTO SOCCORSO
-  VALVOLA INTERCETTAZIONE GAS
-  PERCORSO DI ESODO
-  PUNTO DI RITROVO
-  VOI SIETE QUI

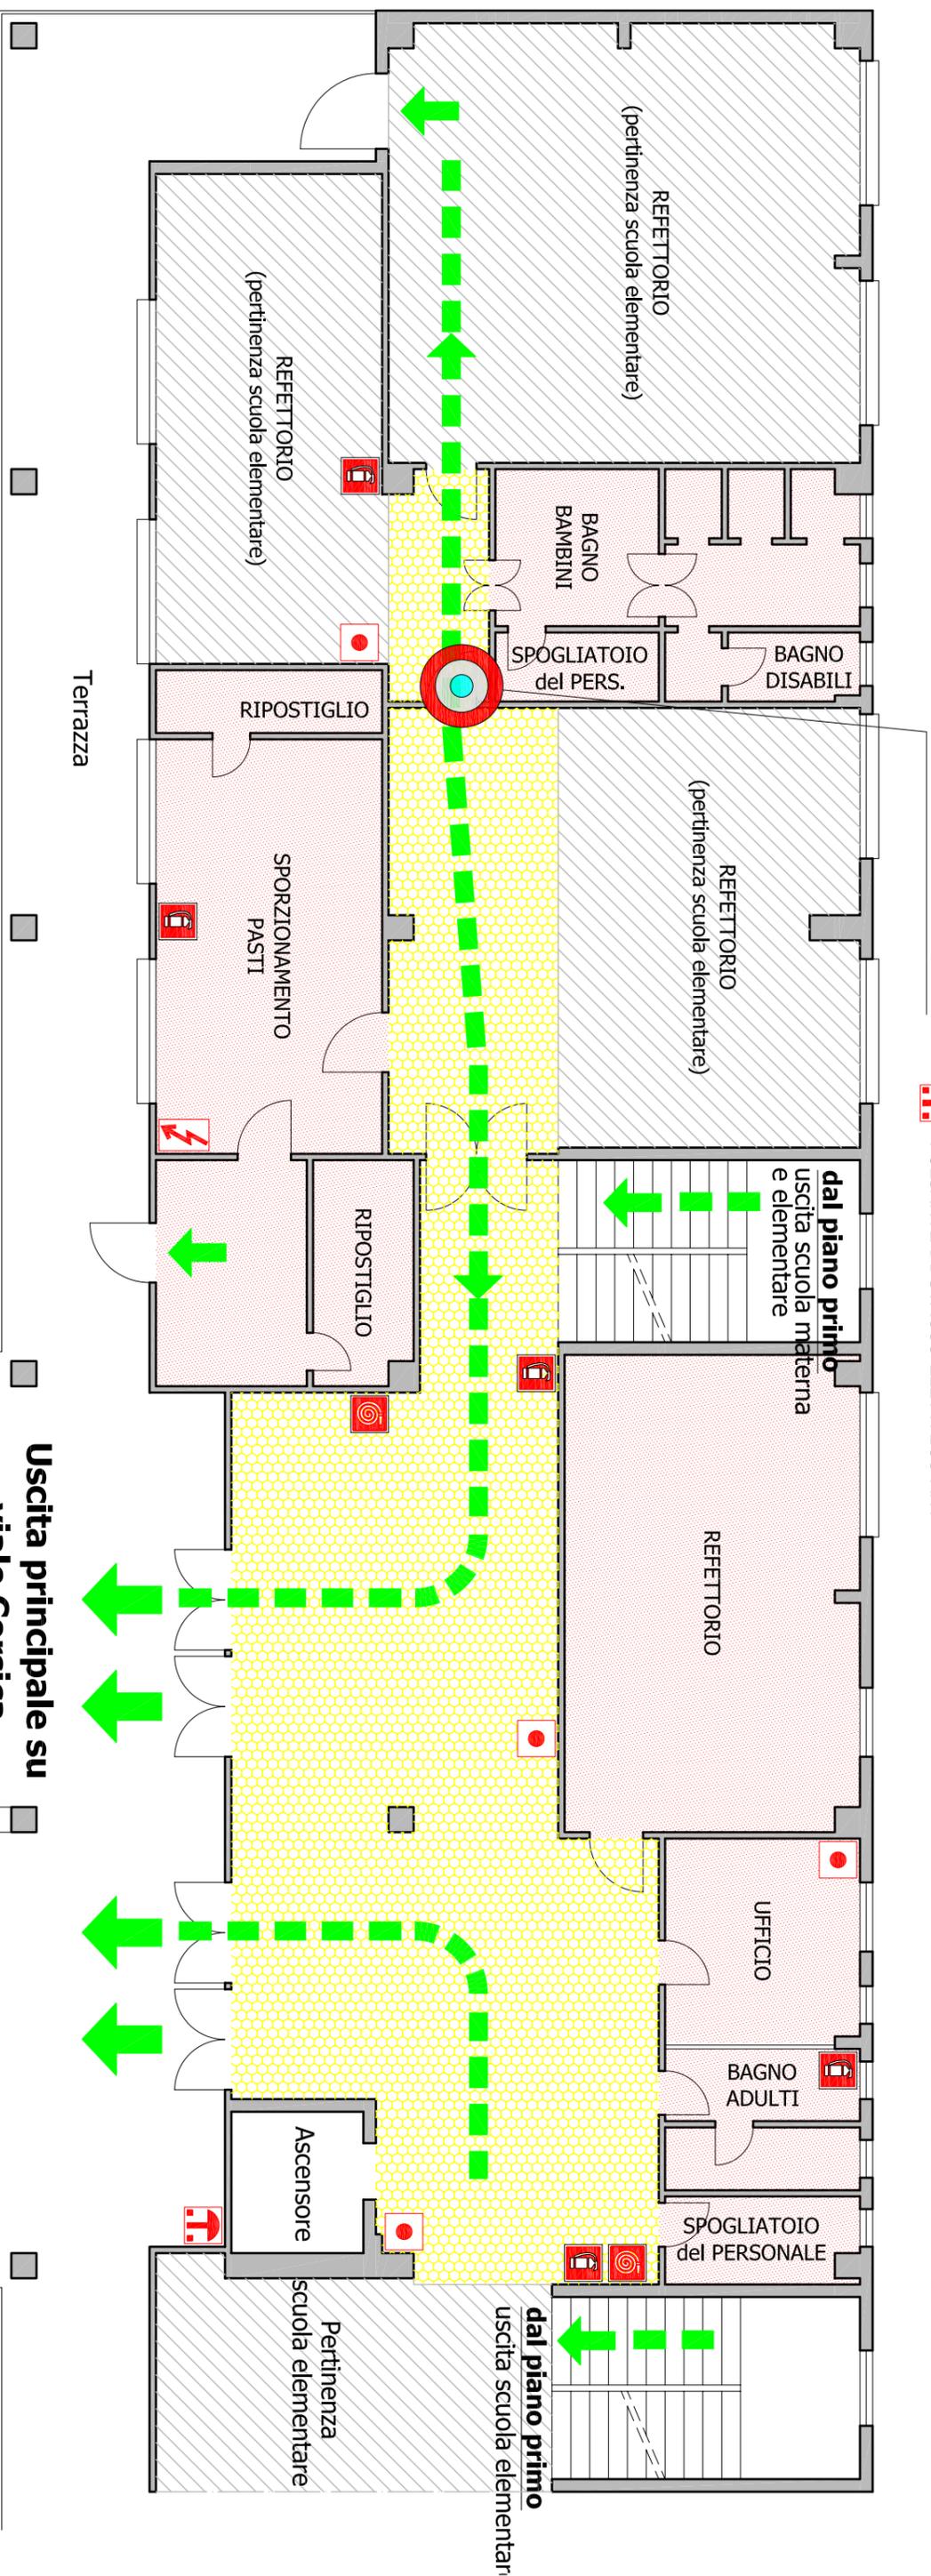

### IN CASO DI INCENDIO

- Uscite all'esterno seguendo le frecce che indicano le vie di fuga
- Riunitevi nel punto di ritrovo esterno e accertatevi che tutti siano presenti
- Seguite le istruzioni degli addetti
- Se il fuoco vi impedisce la fuoriuscita dal locale, chiudete le porte sigillando le fessure.
- Sdraiatevi in terra filtrando l'aria con un fazzoletto bagnato
- Richiamate dalla finestra l'attenzione

### IN CASO DI TERREMOTO

- Non precipitatevi all'esterno ma riparatevi sotto un tavolo, l'architrave di una porta o avvicinatevi ai muri portanti
- Aspettate che finisca il terremoto per allontanarvi dall'edificio
- Se siete all'esterno allontanatevi da edifici, alberi, linee elettriche, animali

### NUMERI DI PRIMO INTERVENTO

- Pronto Soccorso Sanitario 118
- Polizia 113
- Vigili del Fuoco 115
- Carabinieri 112

**Uscita principale su  
viale Corsica**

Punto di ritrovo



in prossimità del cancello d'ingresso  
su Viale Corsica