



TRIBUNA LATO CORTO FONTANA

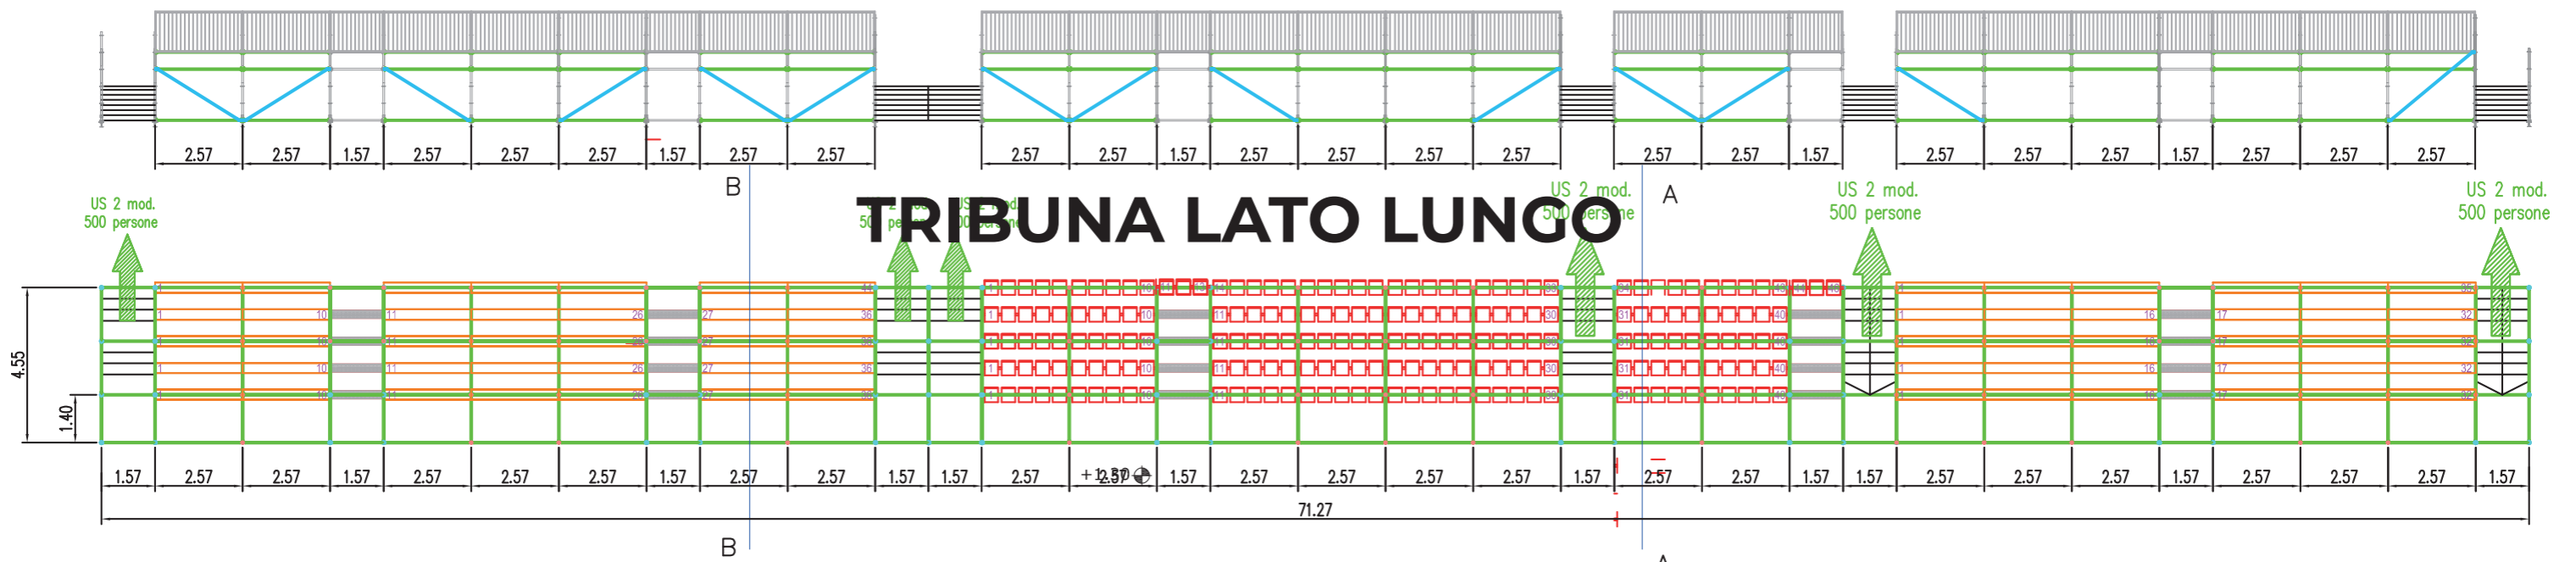

TRIBUNA LATO LUNGO

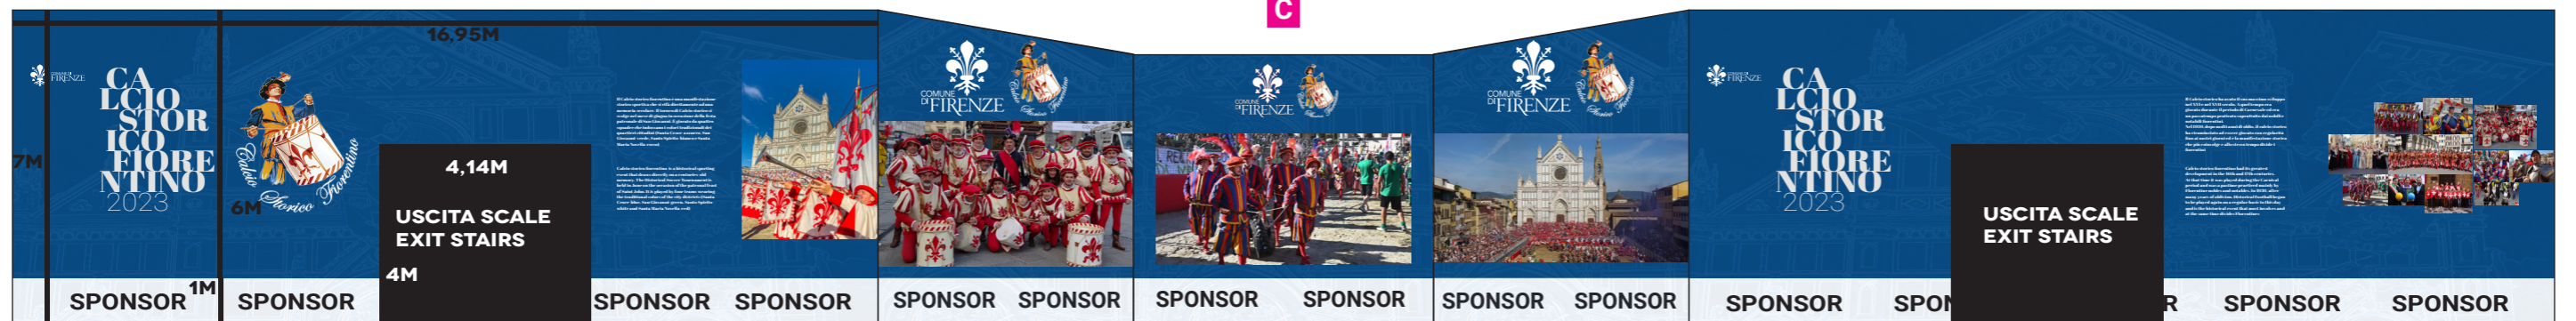