

COMUNE DI
FIRENZE



DIREZIONE NUOVE INFRASTRUTTURE E MOBILITÀ
SERVIZIO VIABILITÀ

INTERVENTI DI MANUTENZIONE E RIQUALIFICAZIONE DI VIALE SPARTACO LAVAGNINI E STRADE LIMITROFE PROGETTO ESECUTIVO

CODICE OPERA

160011

ELABORATO	TITOLO	DATA
4	ELABORATI GRAFICI	NOVEMBRE 2017

RESPONSABILE UNICO DEL PROCEDIMENTO

Ing. Alessandro Mercaldo

PROGETTISTI

Arch. Gianmario Aspesi
Ing. Donato Di Cecilia

COORDINATORE PER LA SICUREZZA IN FASE DI PROGETTAZIONE

Ing. Donato Di Cecilia

COLLABORATORI


Geom. Gianni Francini
Geom. Roberto Spigolon
Sig. Paolo Caroli

REV.	DATA	DESCRIZIONE	REDATTO	VERIFICATO	VALIDATO
01	24/11/2017	Emissione Progetto Esecutivo	Aspesi-Di Cecilia	Gardenti	Mercaldo



Q.1 - COROGRAFIA - 1° PARTE

SCALA 1:2.000

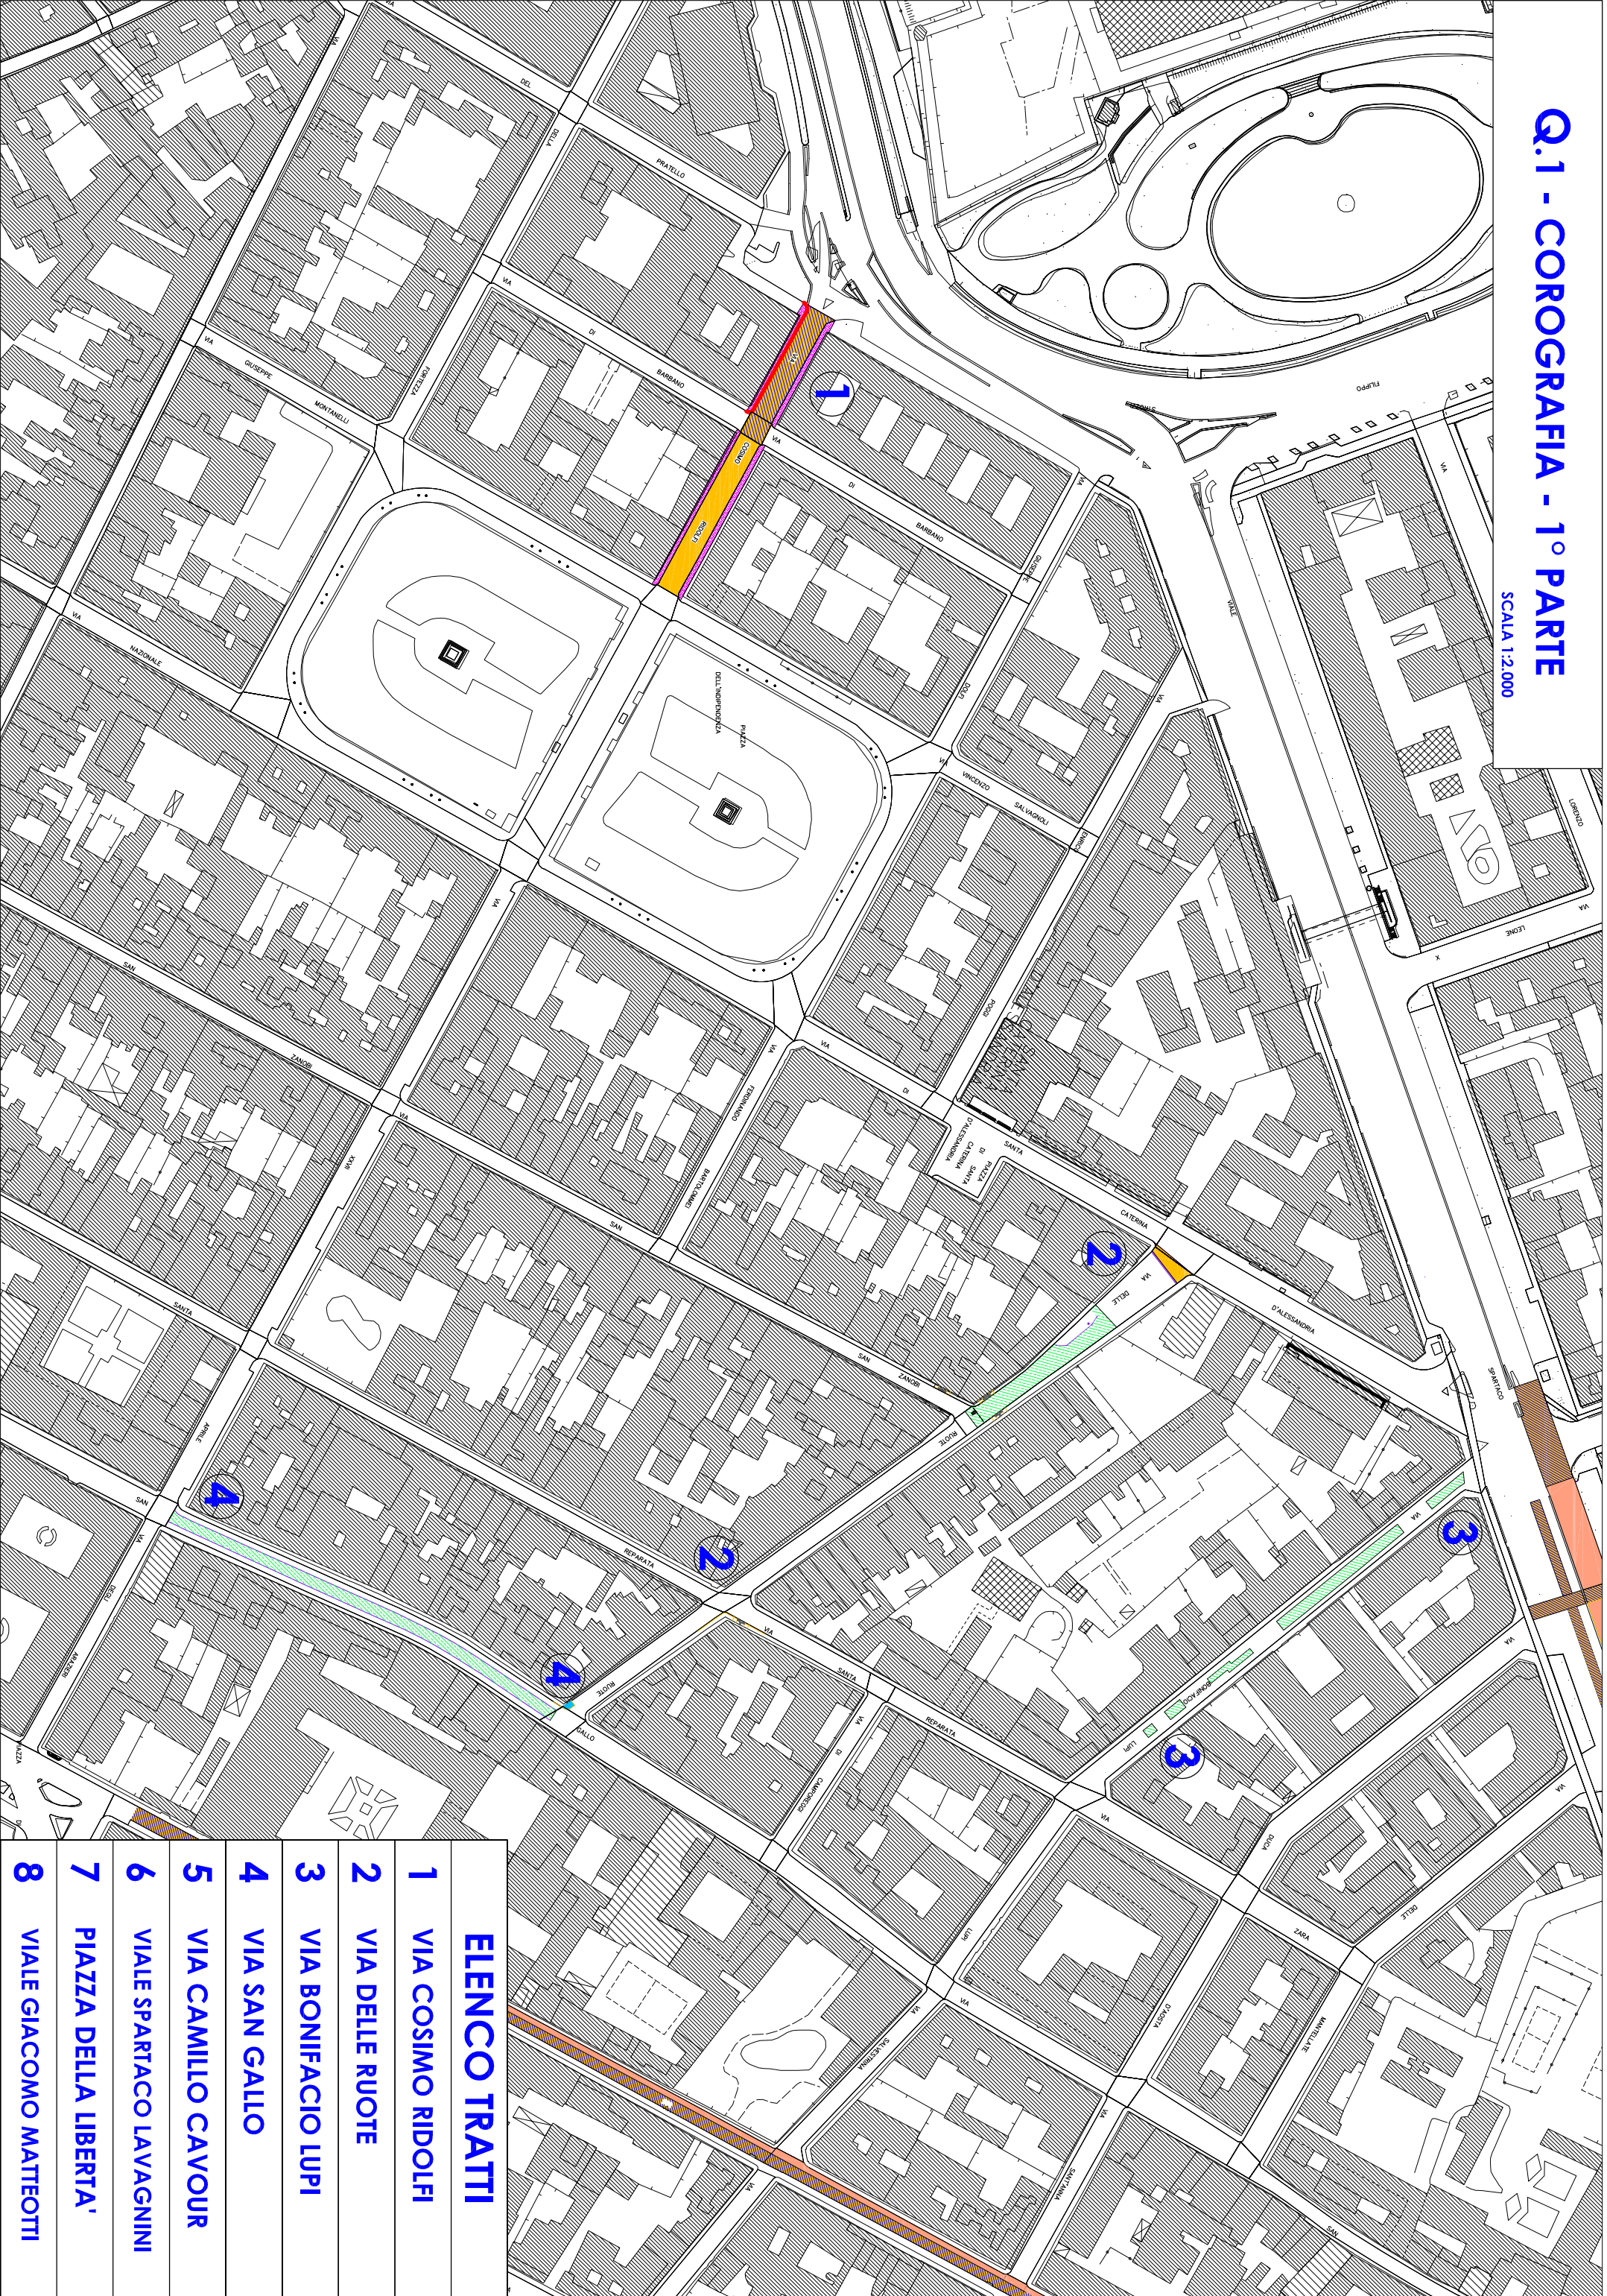


ELENCO TRATTI

- 1 VIA COSIMO RIDOLFI
- 2 VIA DELLE RUOTE
- 3 VIA BONIFACIO LUPI
- 4 VIA SAN GALLO
- 5 VIA CAMILLO CAVOUR
- 6 VIALE SPARTACO LAVAGNINI
- 7 PIAZZA DELLA LIBERTÀ
- 8 VIALE GIACOMO MATTEOTTI

Q.1 - COROGRAFIA - 2° PARTE

SCALA 1:2.000

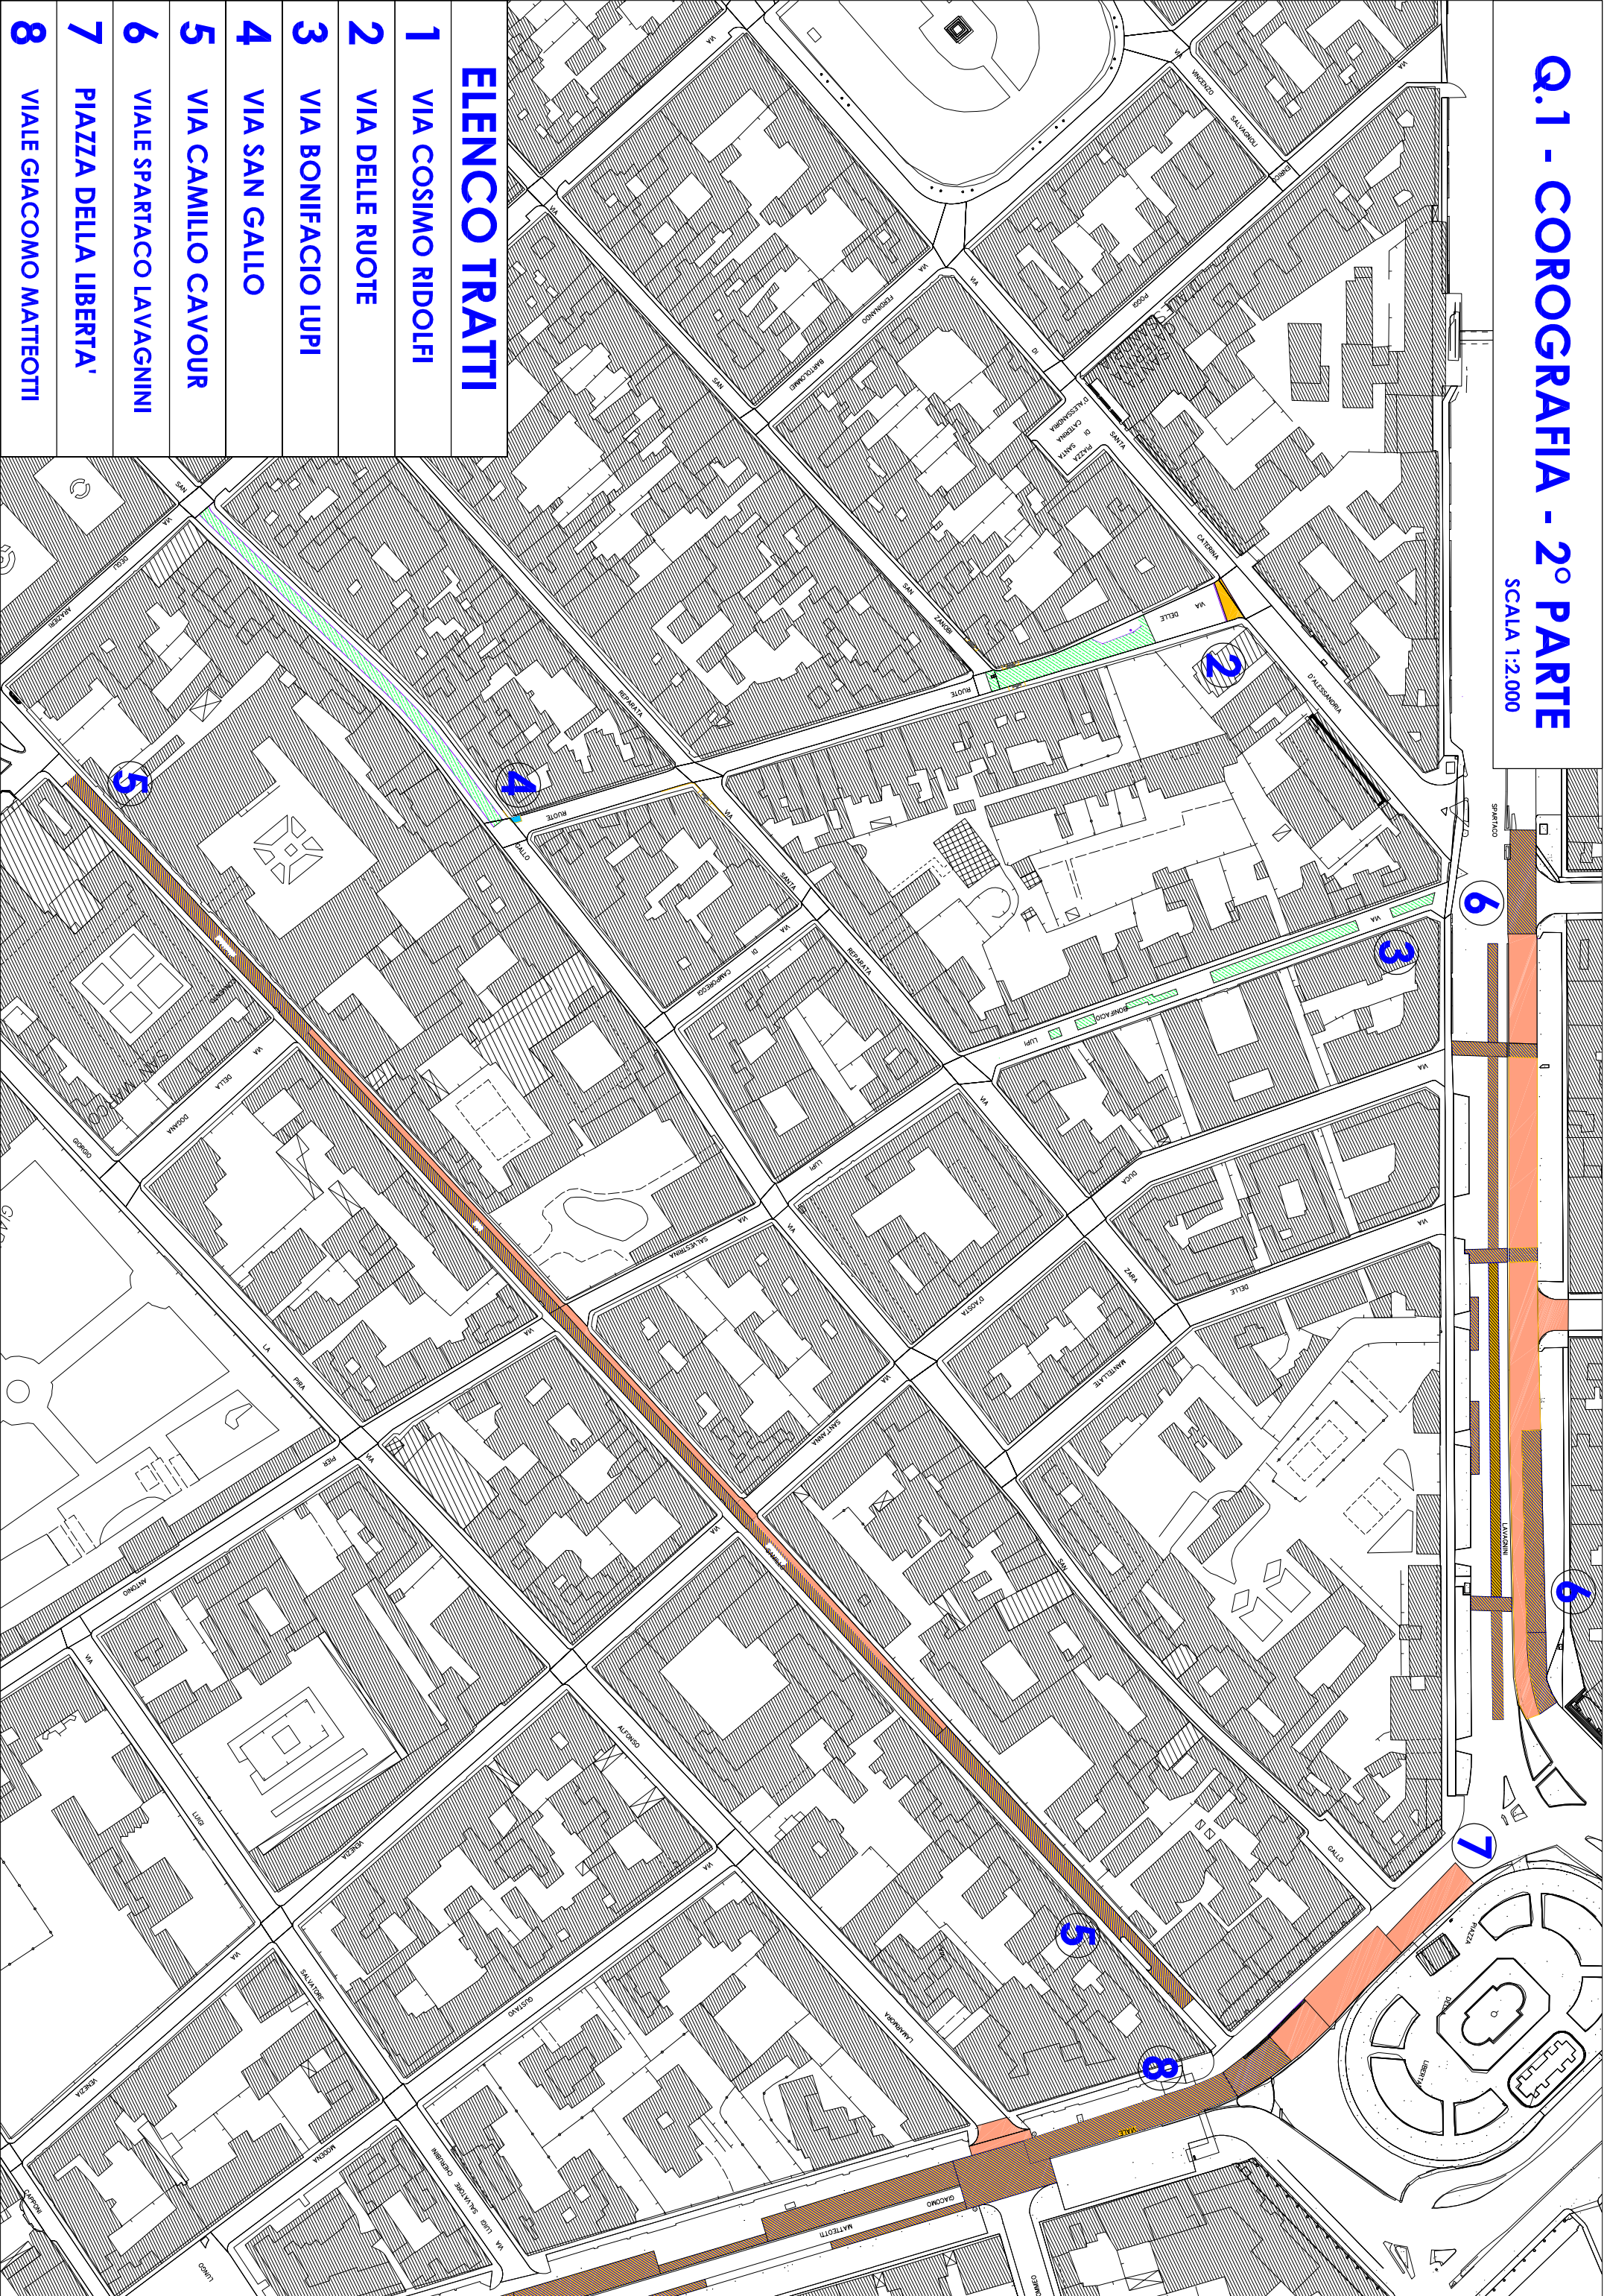


ELENCO TRATTI

- 1 VIA COSIMO RIDOLFI
- 2 VIA DELLE RUOTE
- 3 VIA BONIFACIO LUPI
- 4 VIA SAN GALLO
- 5 VIA CAMILLO CAVOUR
- 6 VIALE SPARTACO LAVAGNINI
- 7 PIAZZA DELLA LIBERTÀ
- 8 VIALE GIACOMO MATTEOTTI

Q.1 - COROGRAFIA - 3° PARTE

SCALA 1:2.000

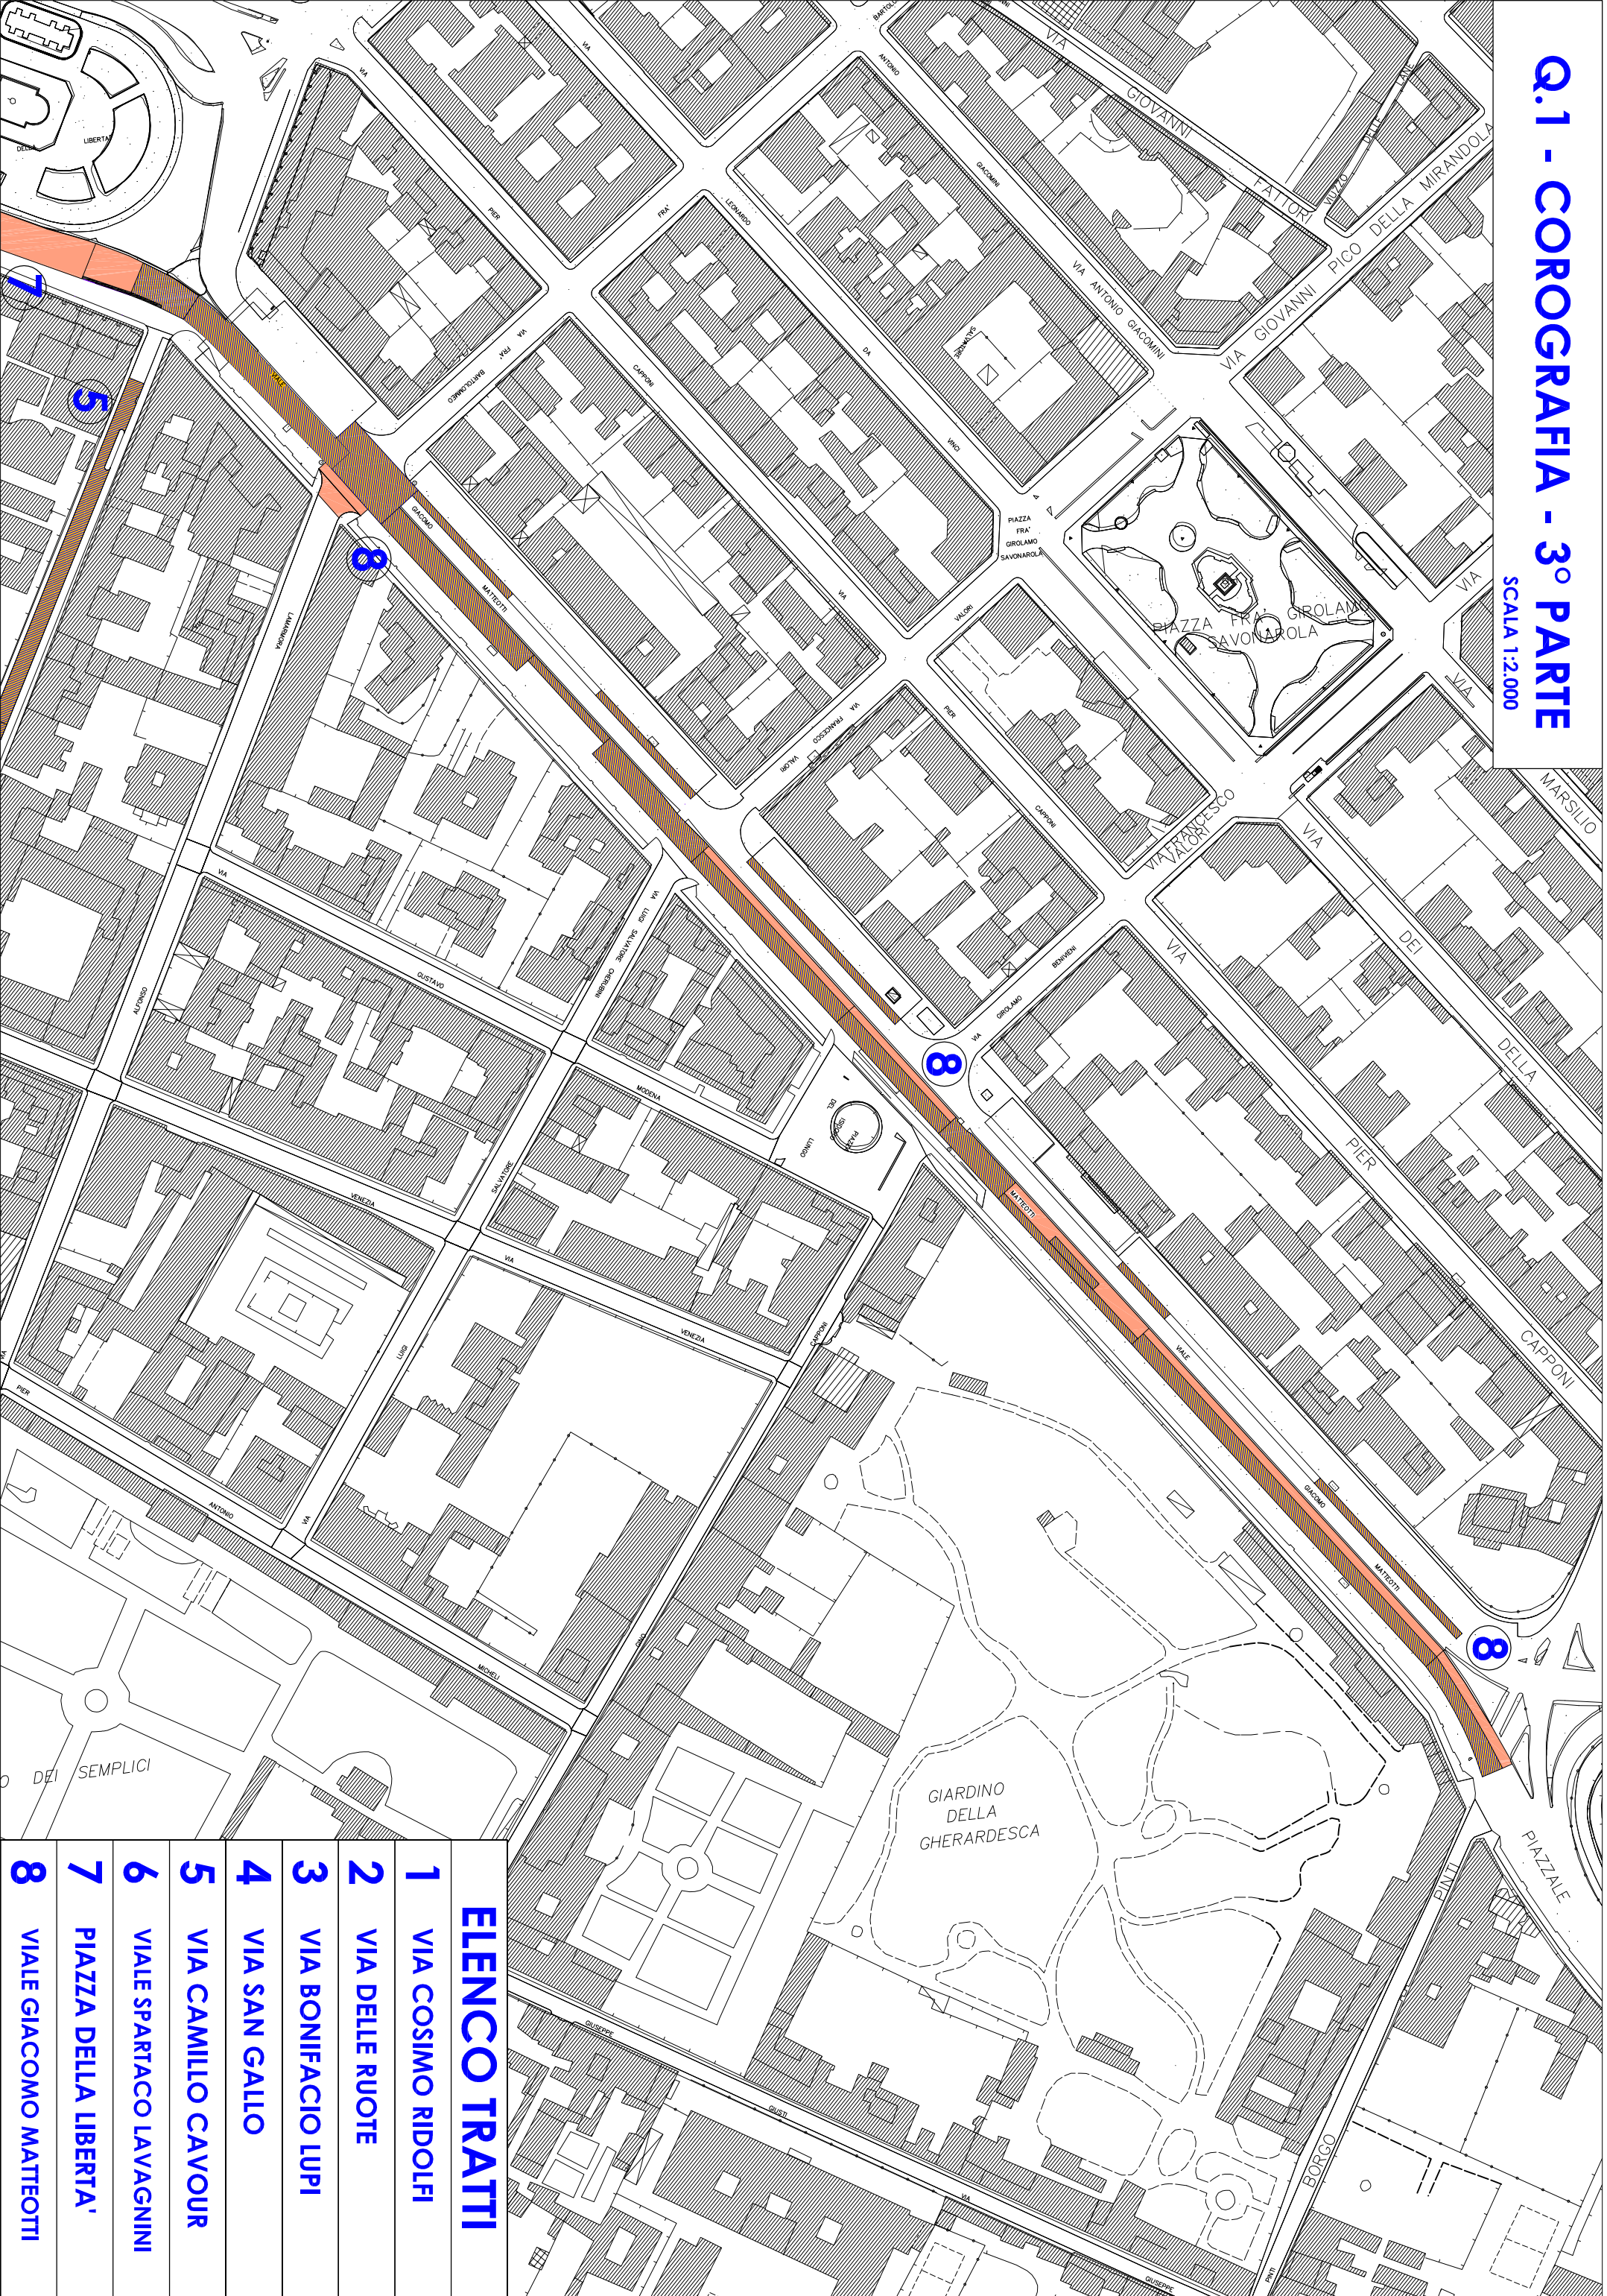


ELENCO TRATTI

- 1** VIA COSIMO RIDOLFI
- 2** VIA DELLE RUOTE
- 3** VIA BONIFACIO LUPI
- 4** VIA SAN GALLO
- 5** VIA CAMILLO CAVOUR
- 6** VIALE SPARTACO LAVAGNINI
- 7** PIAZZA DELLA LIBERTÀ
- 8** VIALE GIACOMO MATTEOTTI


VIA SAN GALLO

- stato progetto -


SCALA 1:500

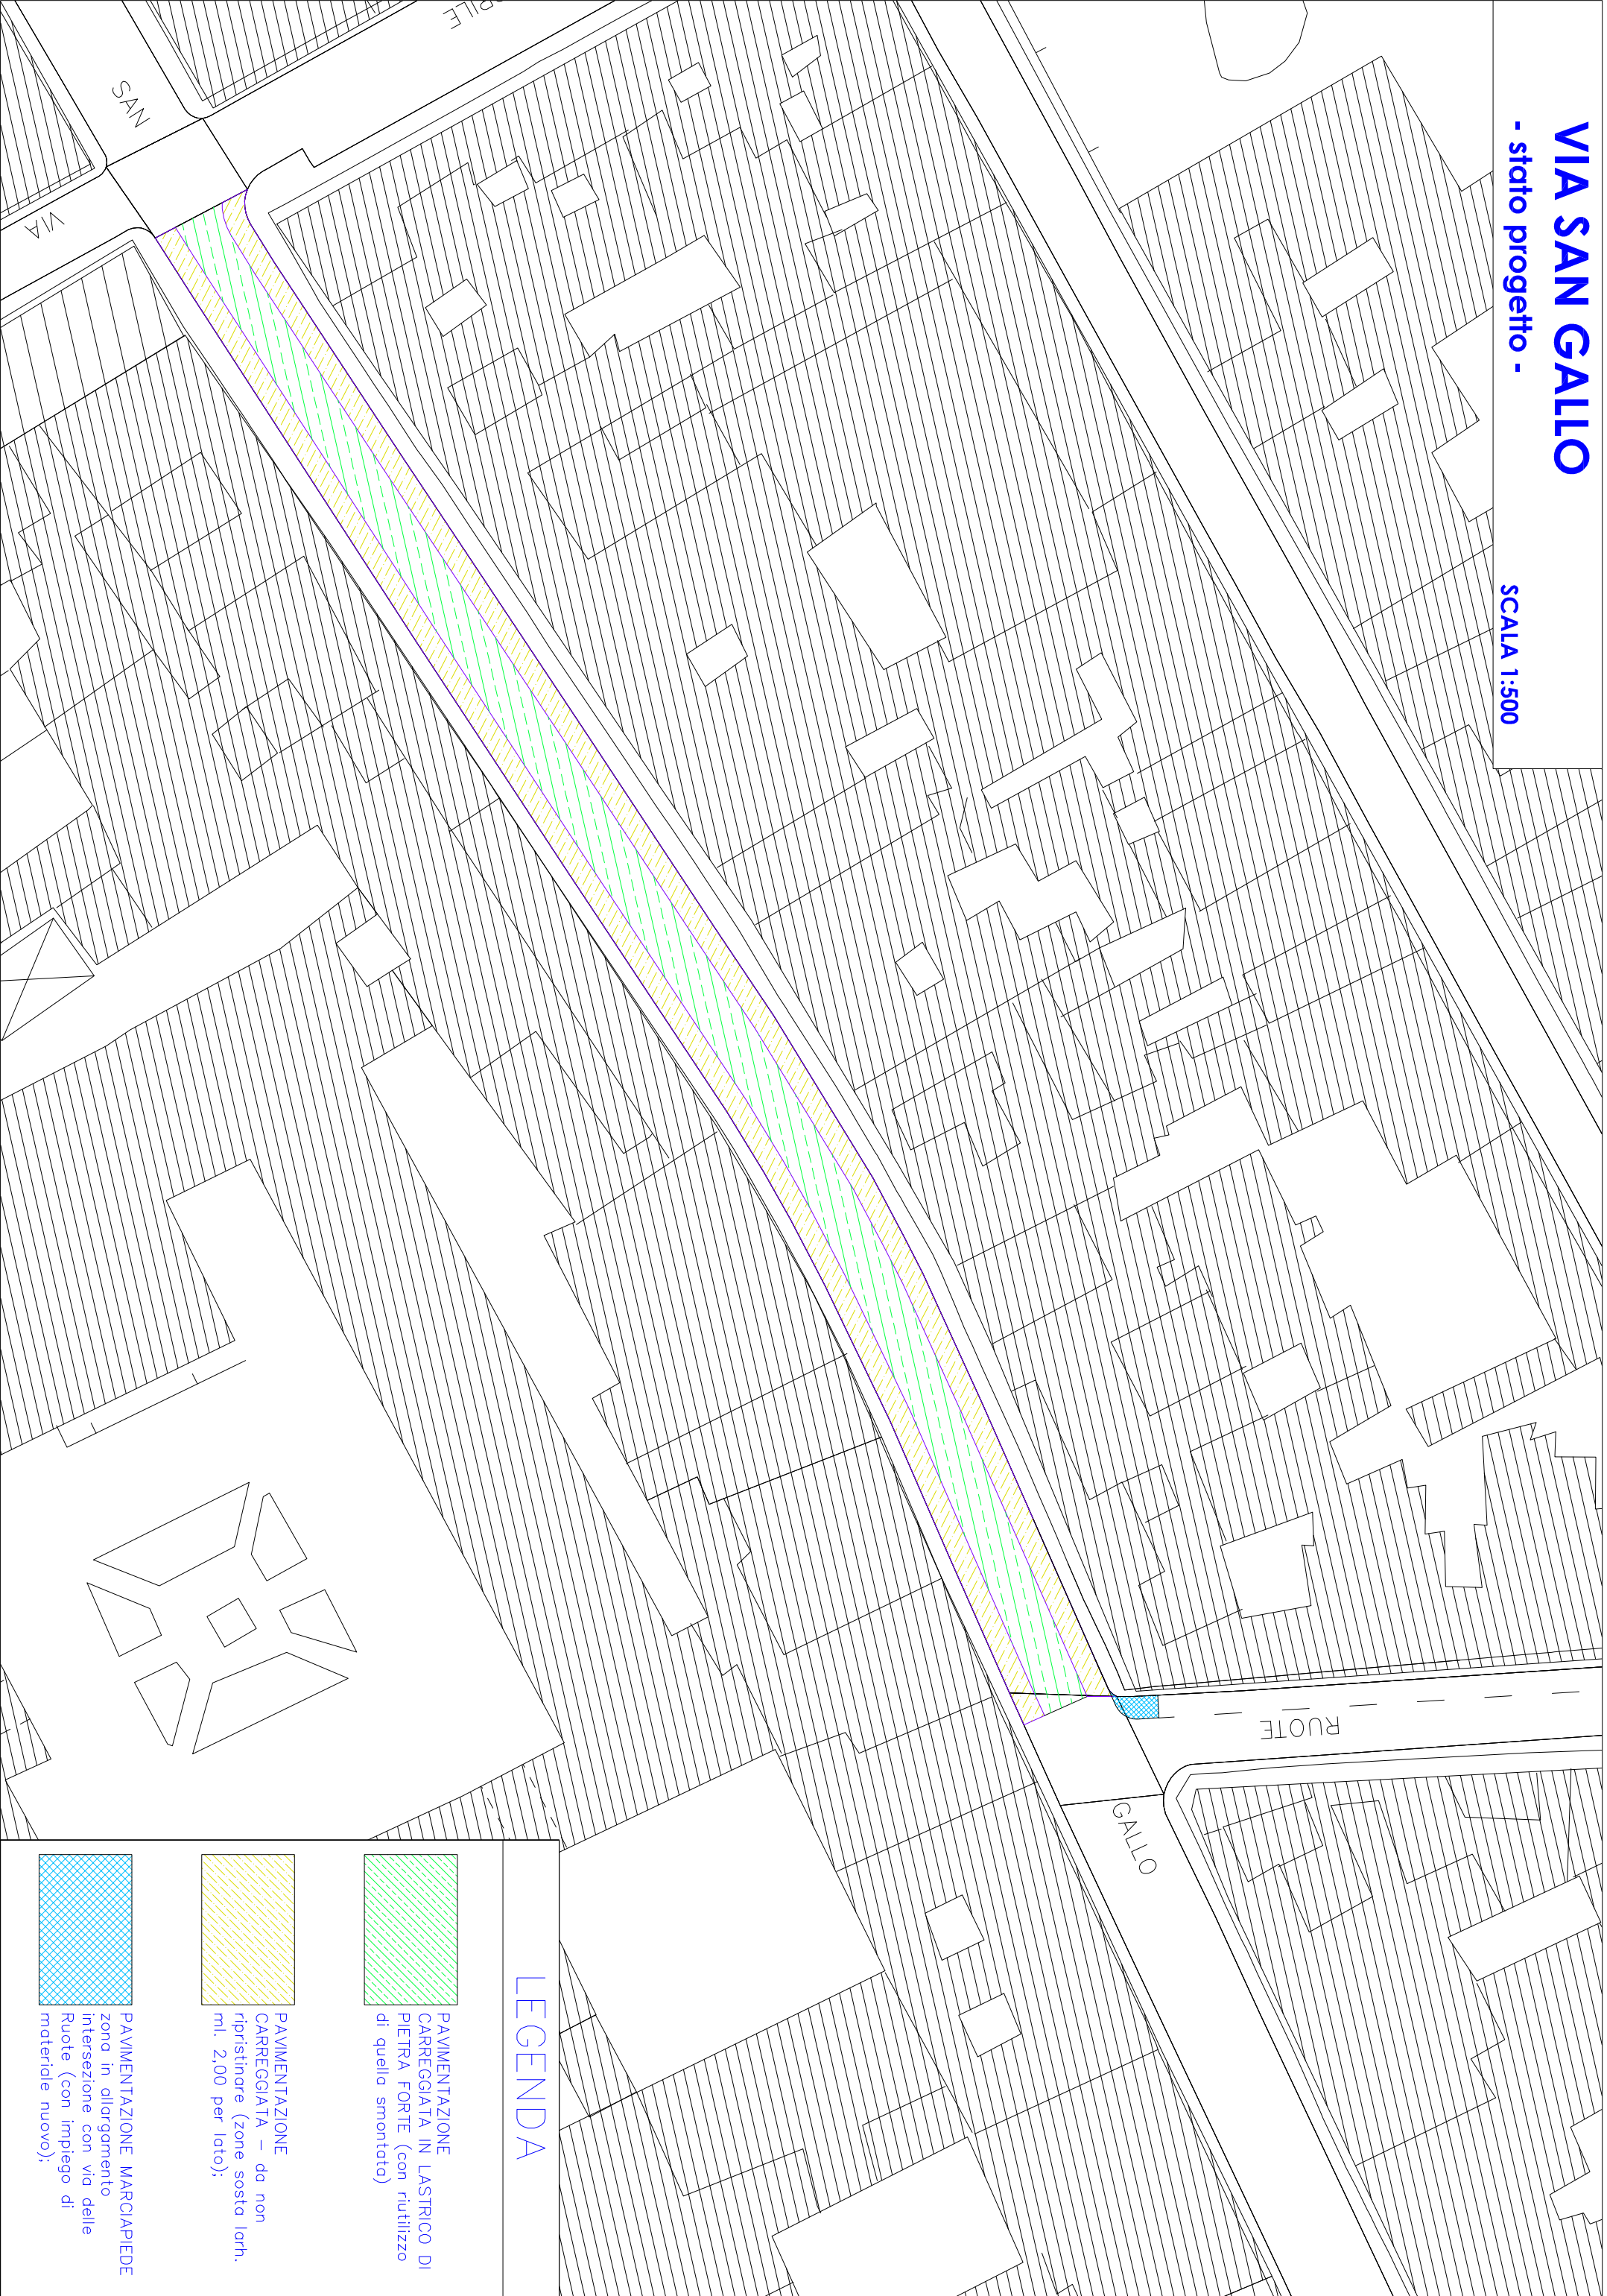


LEGENDA

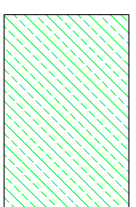

PAVIMENTAZIONE
CARREGGIATA IN LASTRICO DI
PIETRA FORTE (con riutilizzo
di quella smontata)

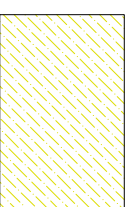

PAVIMENTAZIONE
CARREGGIATA - da non
ripristinare (zone sosta larh.
ml. 2,00 per lato);

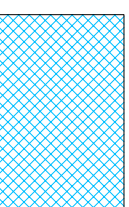

PAVIMENTAZIONE MARCIAPIEDE
zona in allargamento
intersezione con via delle
Ruote (con impiego di
materiale nuovo);


VIA DELLE RUOTE -

- stato di progetto -


SCALA 1:500

**MARCIAPIEDE - PARTICOLARE PER ABATTIMENTO
CON PERCORSO CON ELEMENTI LOGES IN PIETRA
ARENARIA EXTRADURA**


**restringimento per porta
telematica**

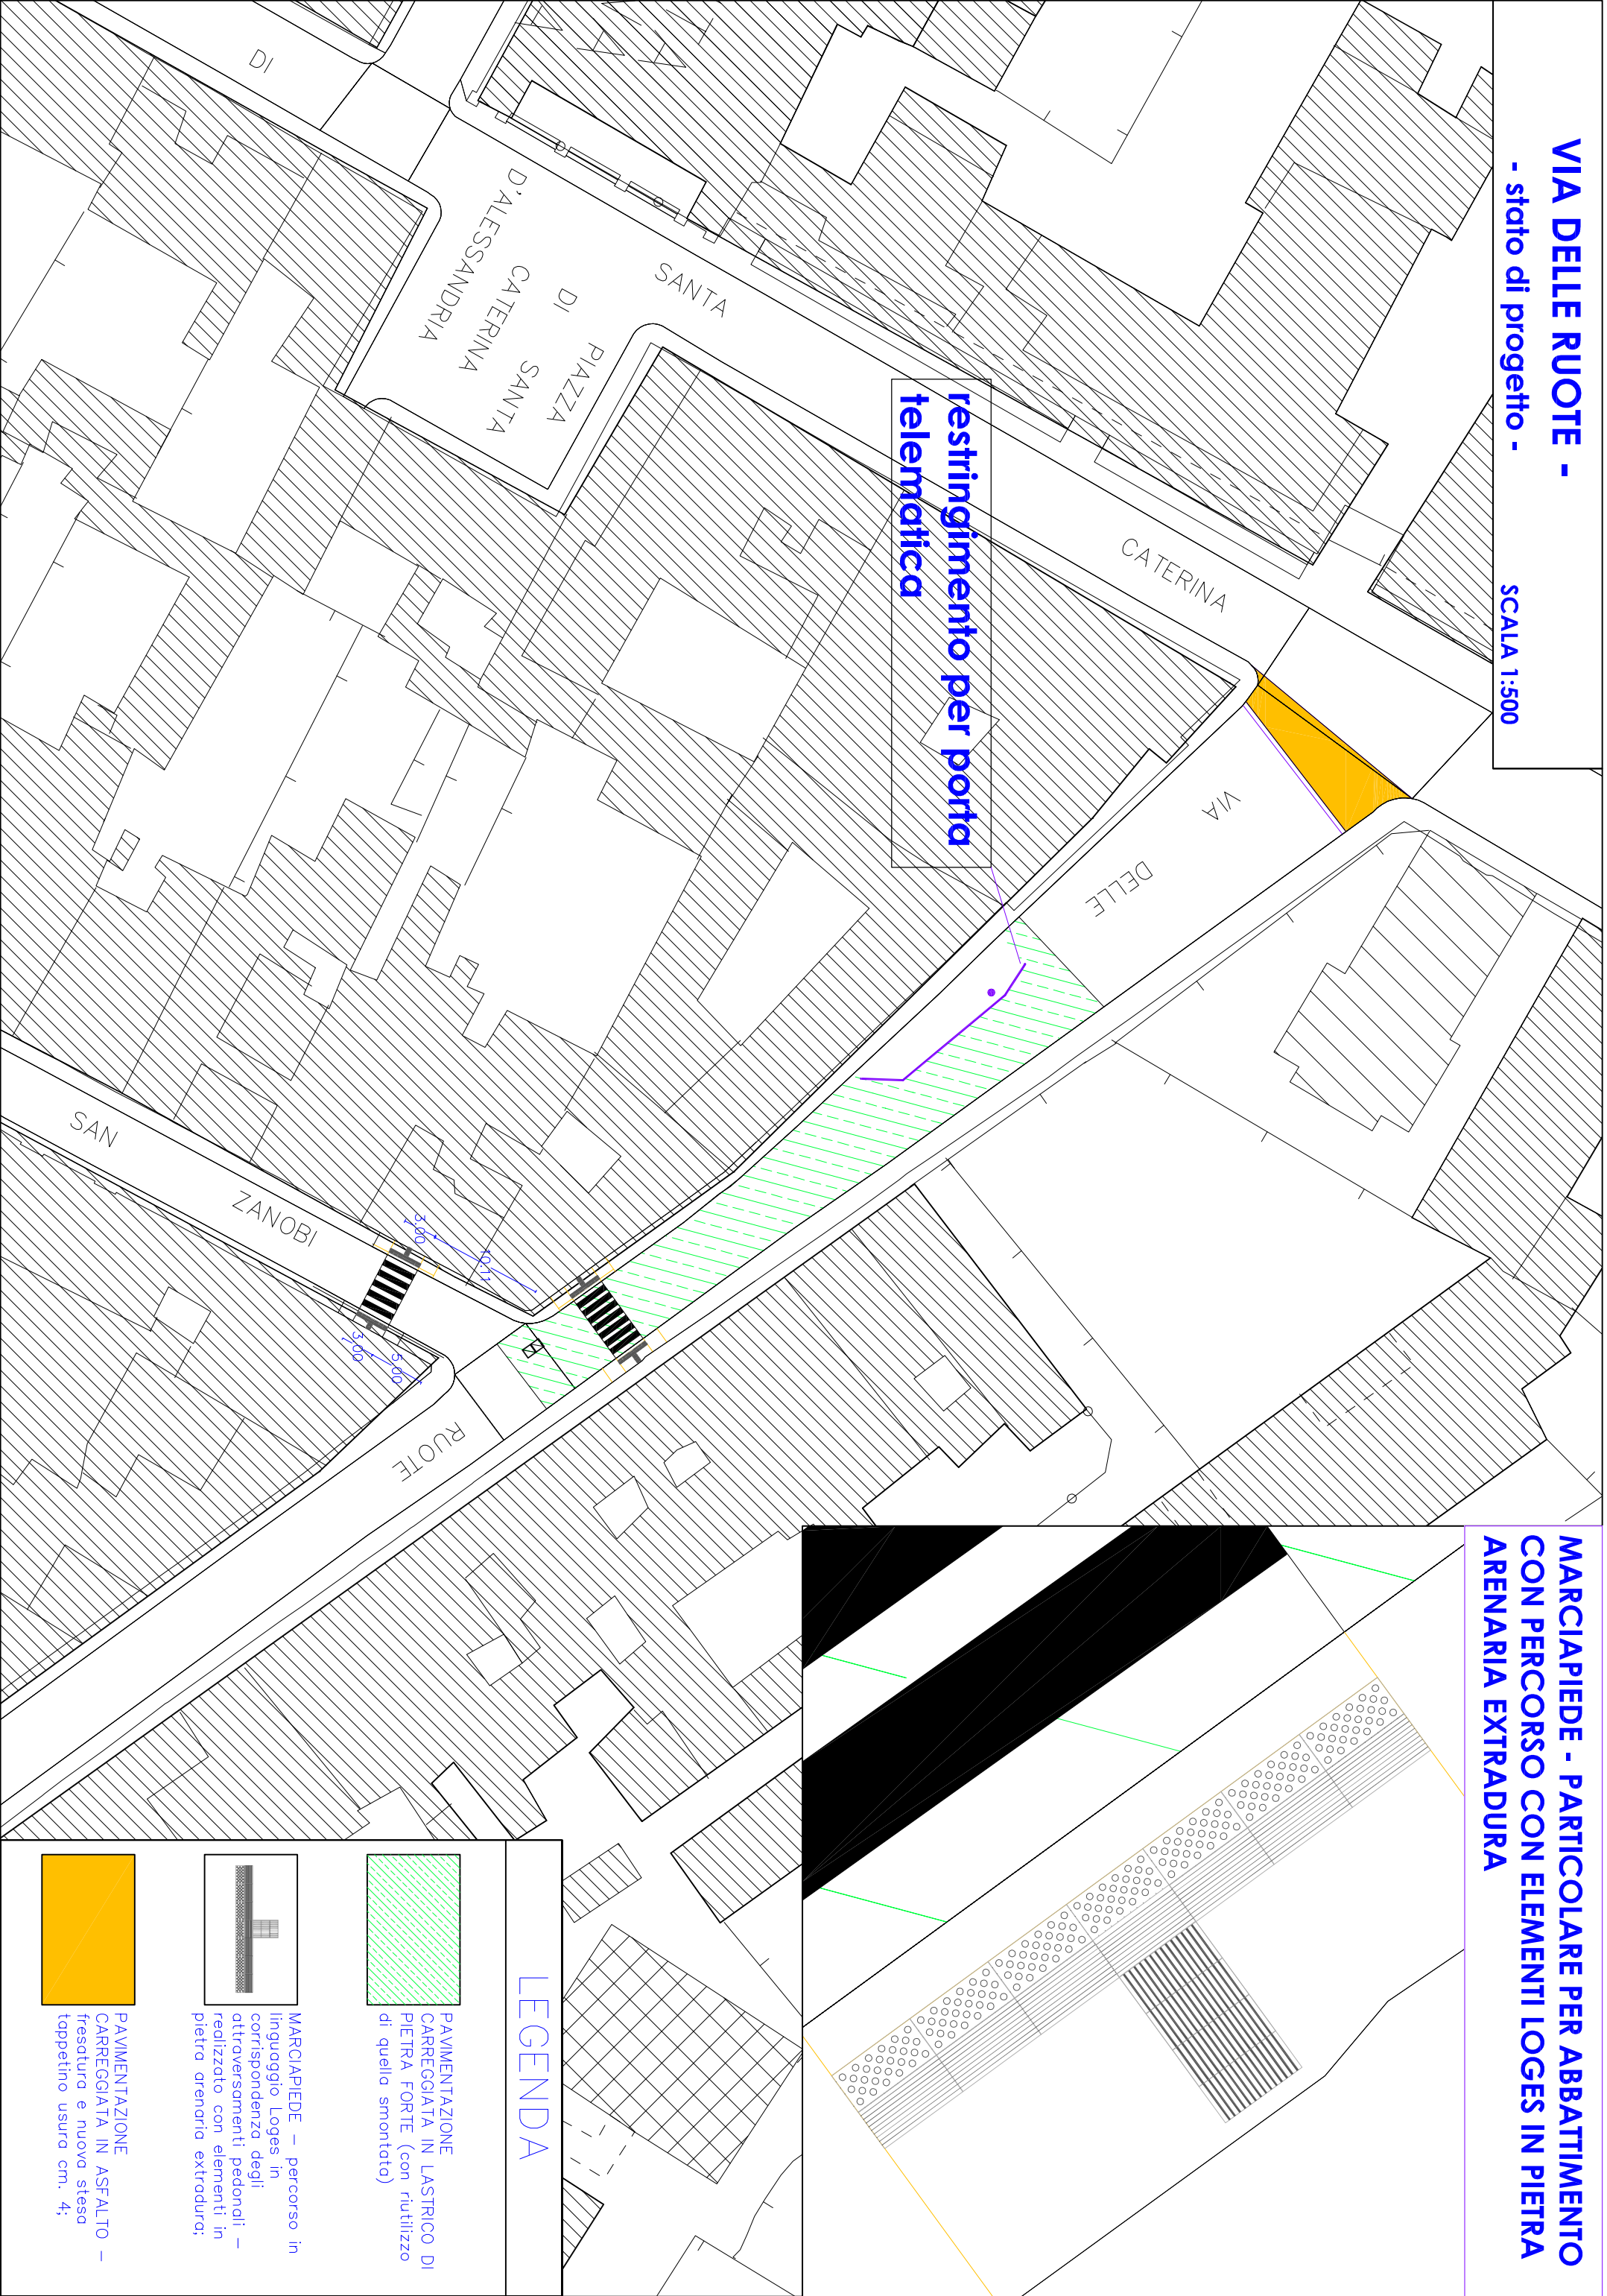

LEGENDA

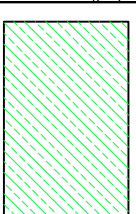

PAVIMENTAZIONE
CARREGGIATA IN LASTRICO DI
PIETRA FORTE (con riutilizzo
di quella smontata)

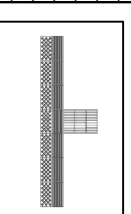

MARCIAPIEDE — percorso in
linguaggio Loges in
corrispondenza degli
attraversamenti pedonali —
realizzato con elementi in
pietra arenaria extradura;




PAVIMENTAZIONE
CARREGGIATA IN ASFALTO —
fresatura e nuova stesa
tappetino usura cm. 4;


VIA COSIMO RIDOLFI -

- stato di progetto -


SCALA 1:500

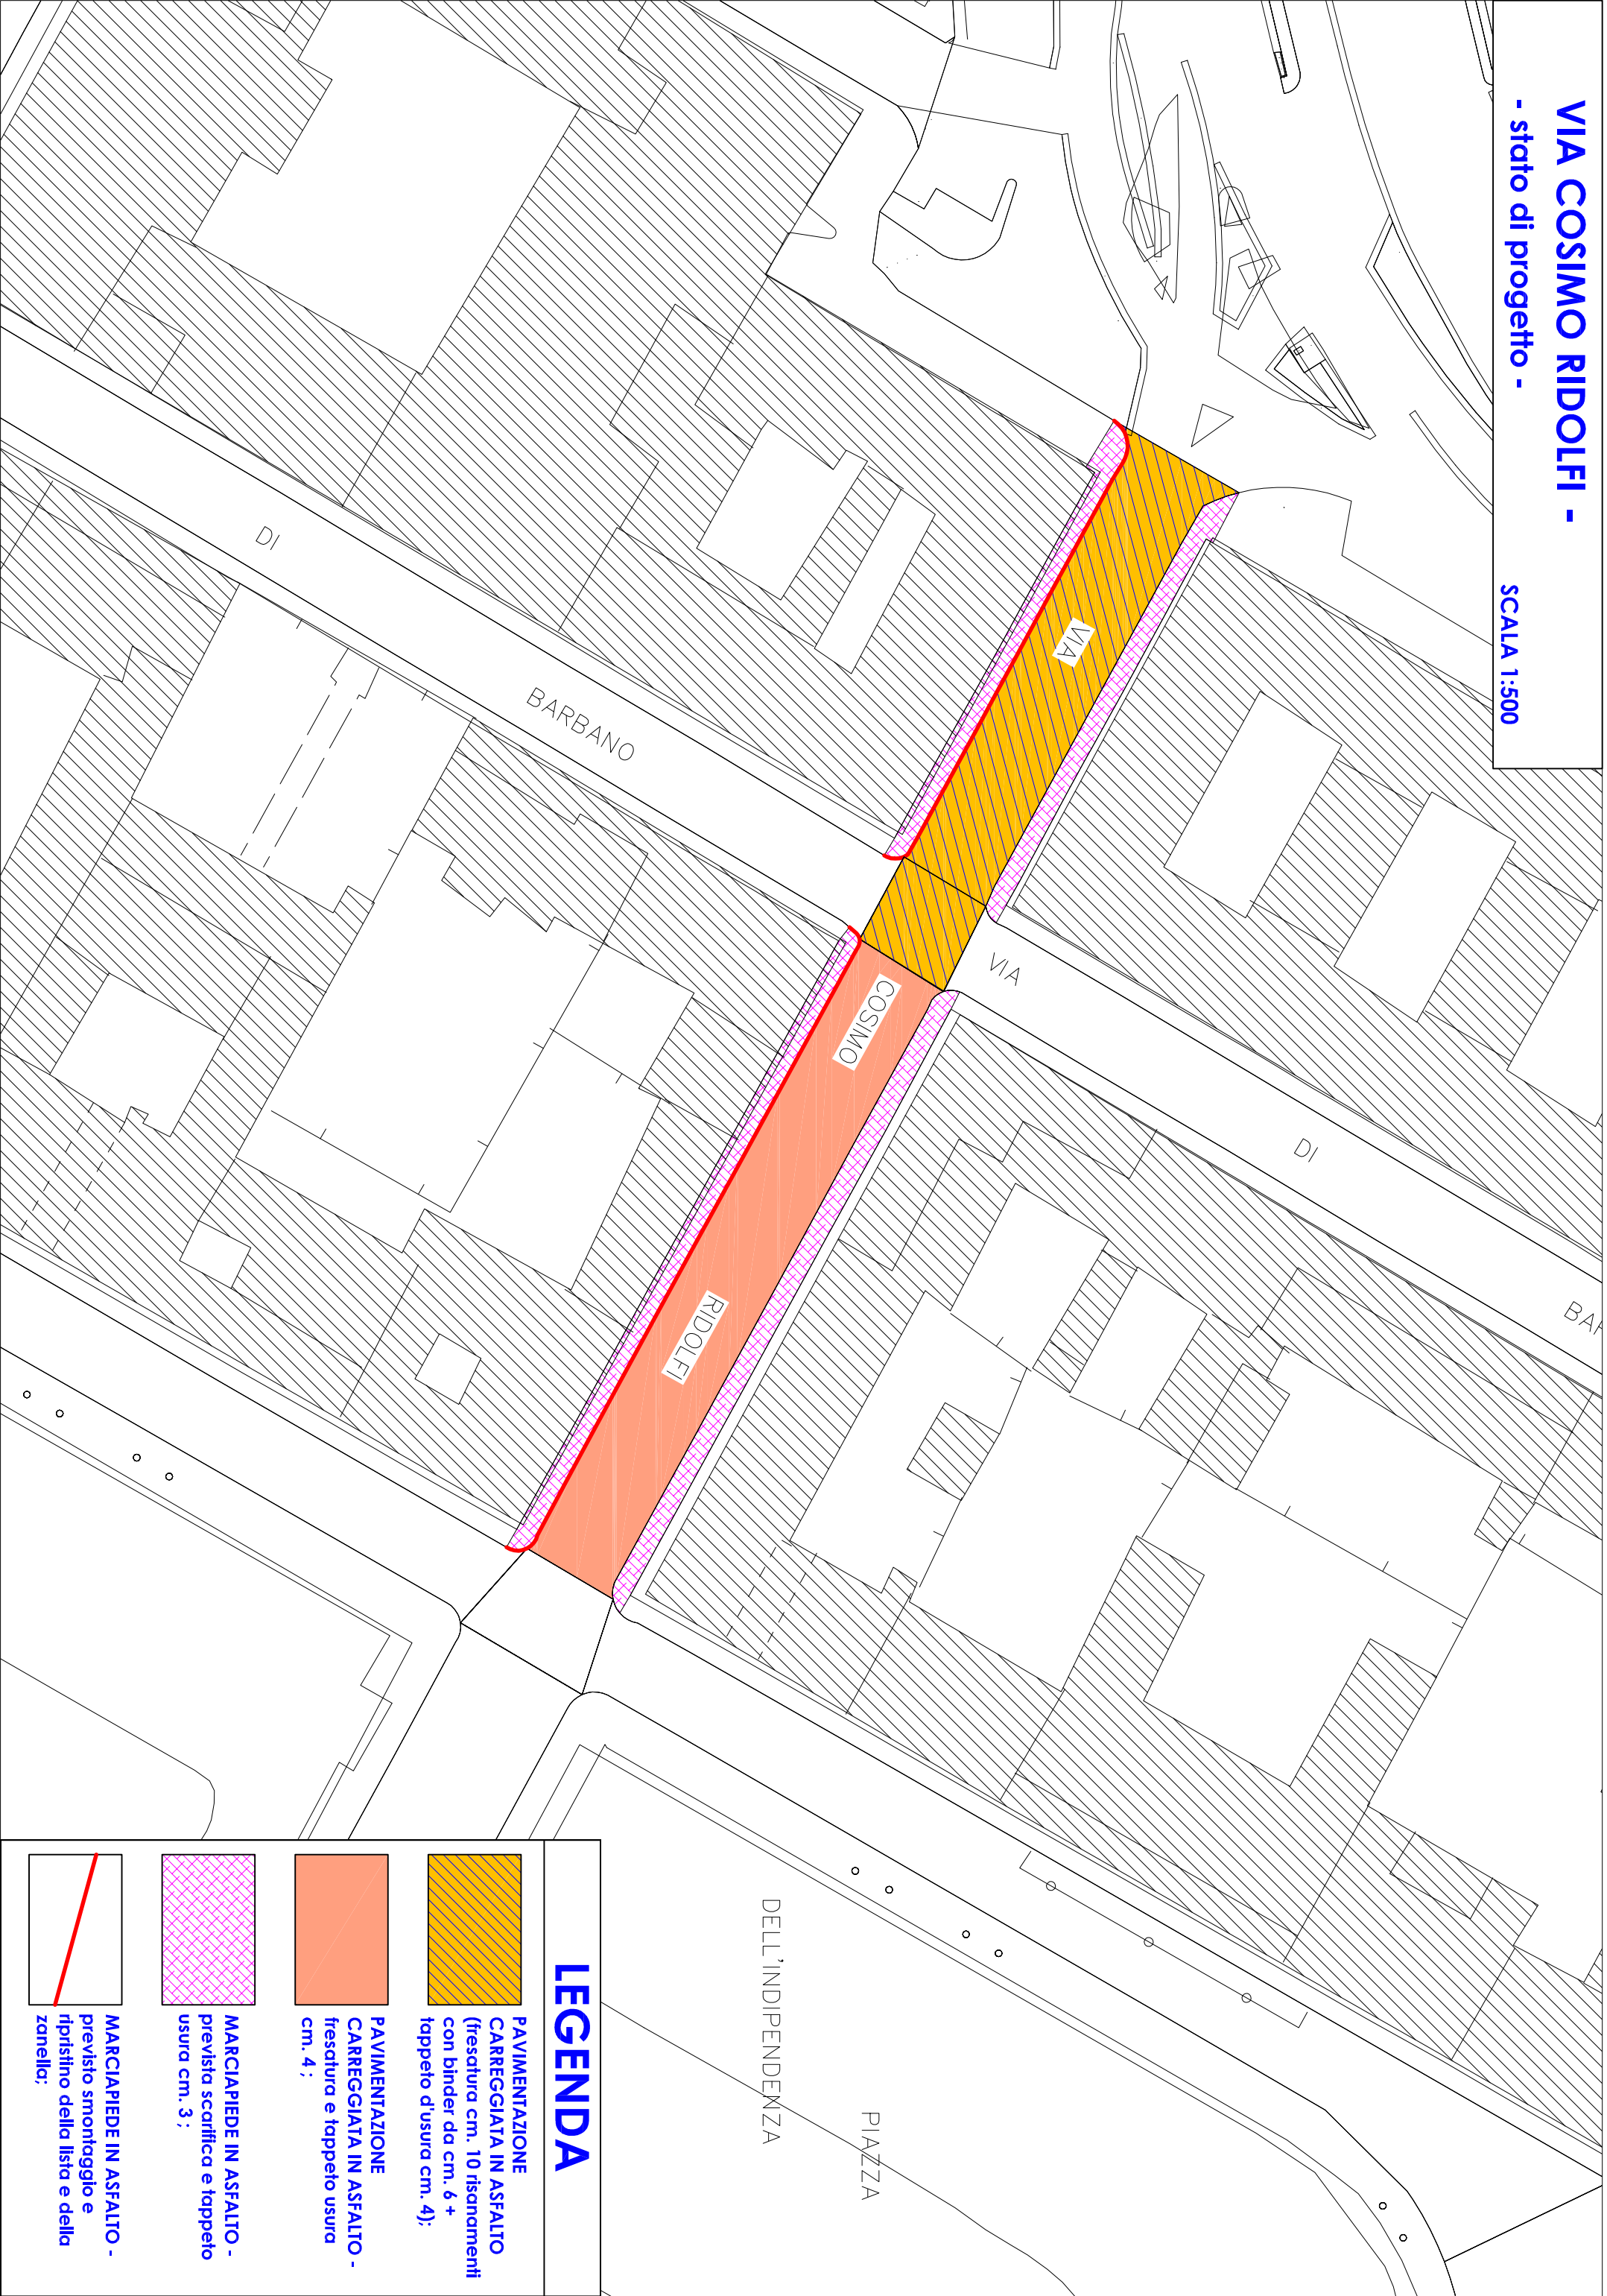


LEGENDA

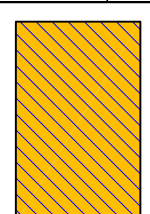


**PAVIMENTAZIONE
CARREGGIATA IN ASFALTO**
(fresatura cm. 10 risanamenti
con binder da cm. 6 +
tappeto d'usura cm. 4);

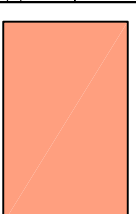

**PAVIMENTAZIONE
CARREGGIATA IN ASFALTO -**
fresatura e tappeto usura
cm. 4;

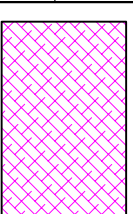

MARCIAPIEDE IN ASFALTO -
prevista scarifica e tappeto
usura cm. 3;

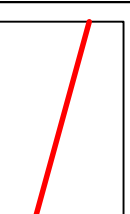


MARCIAPIEDE IN ASFALTO -
previsto smontaggio e
ripristino della lista e della
zanella;

VIA BONIFACIO LUPI -


- stato di progetto -

SCALA 1:500

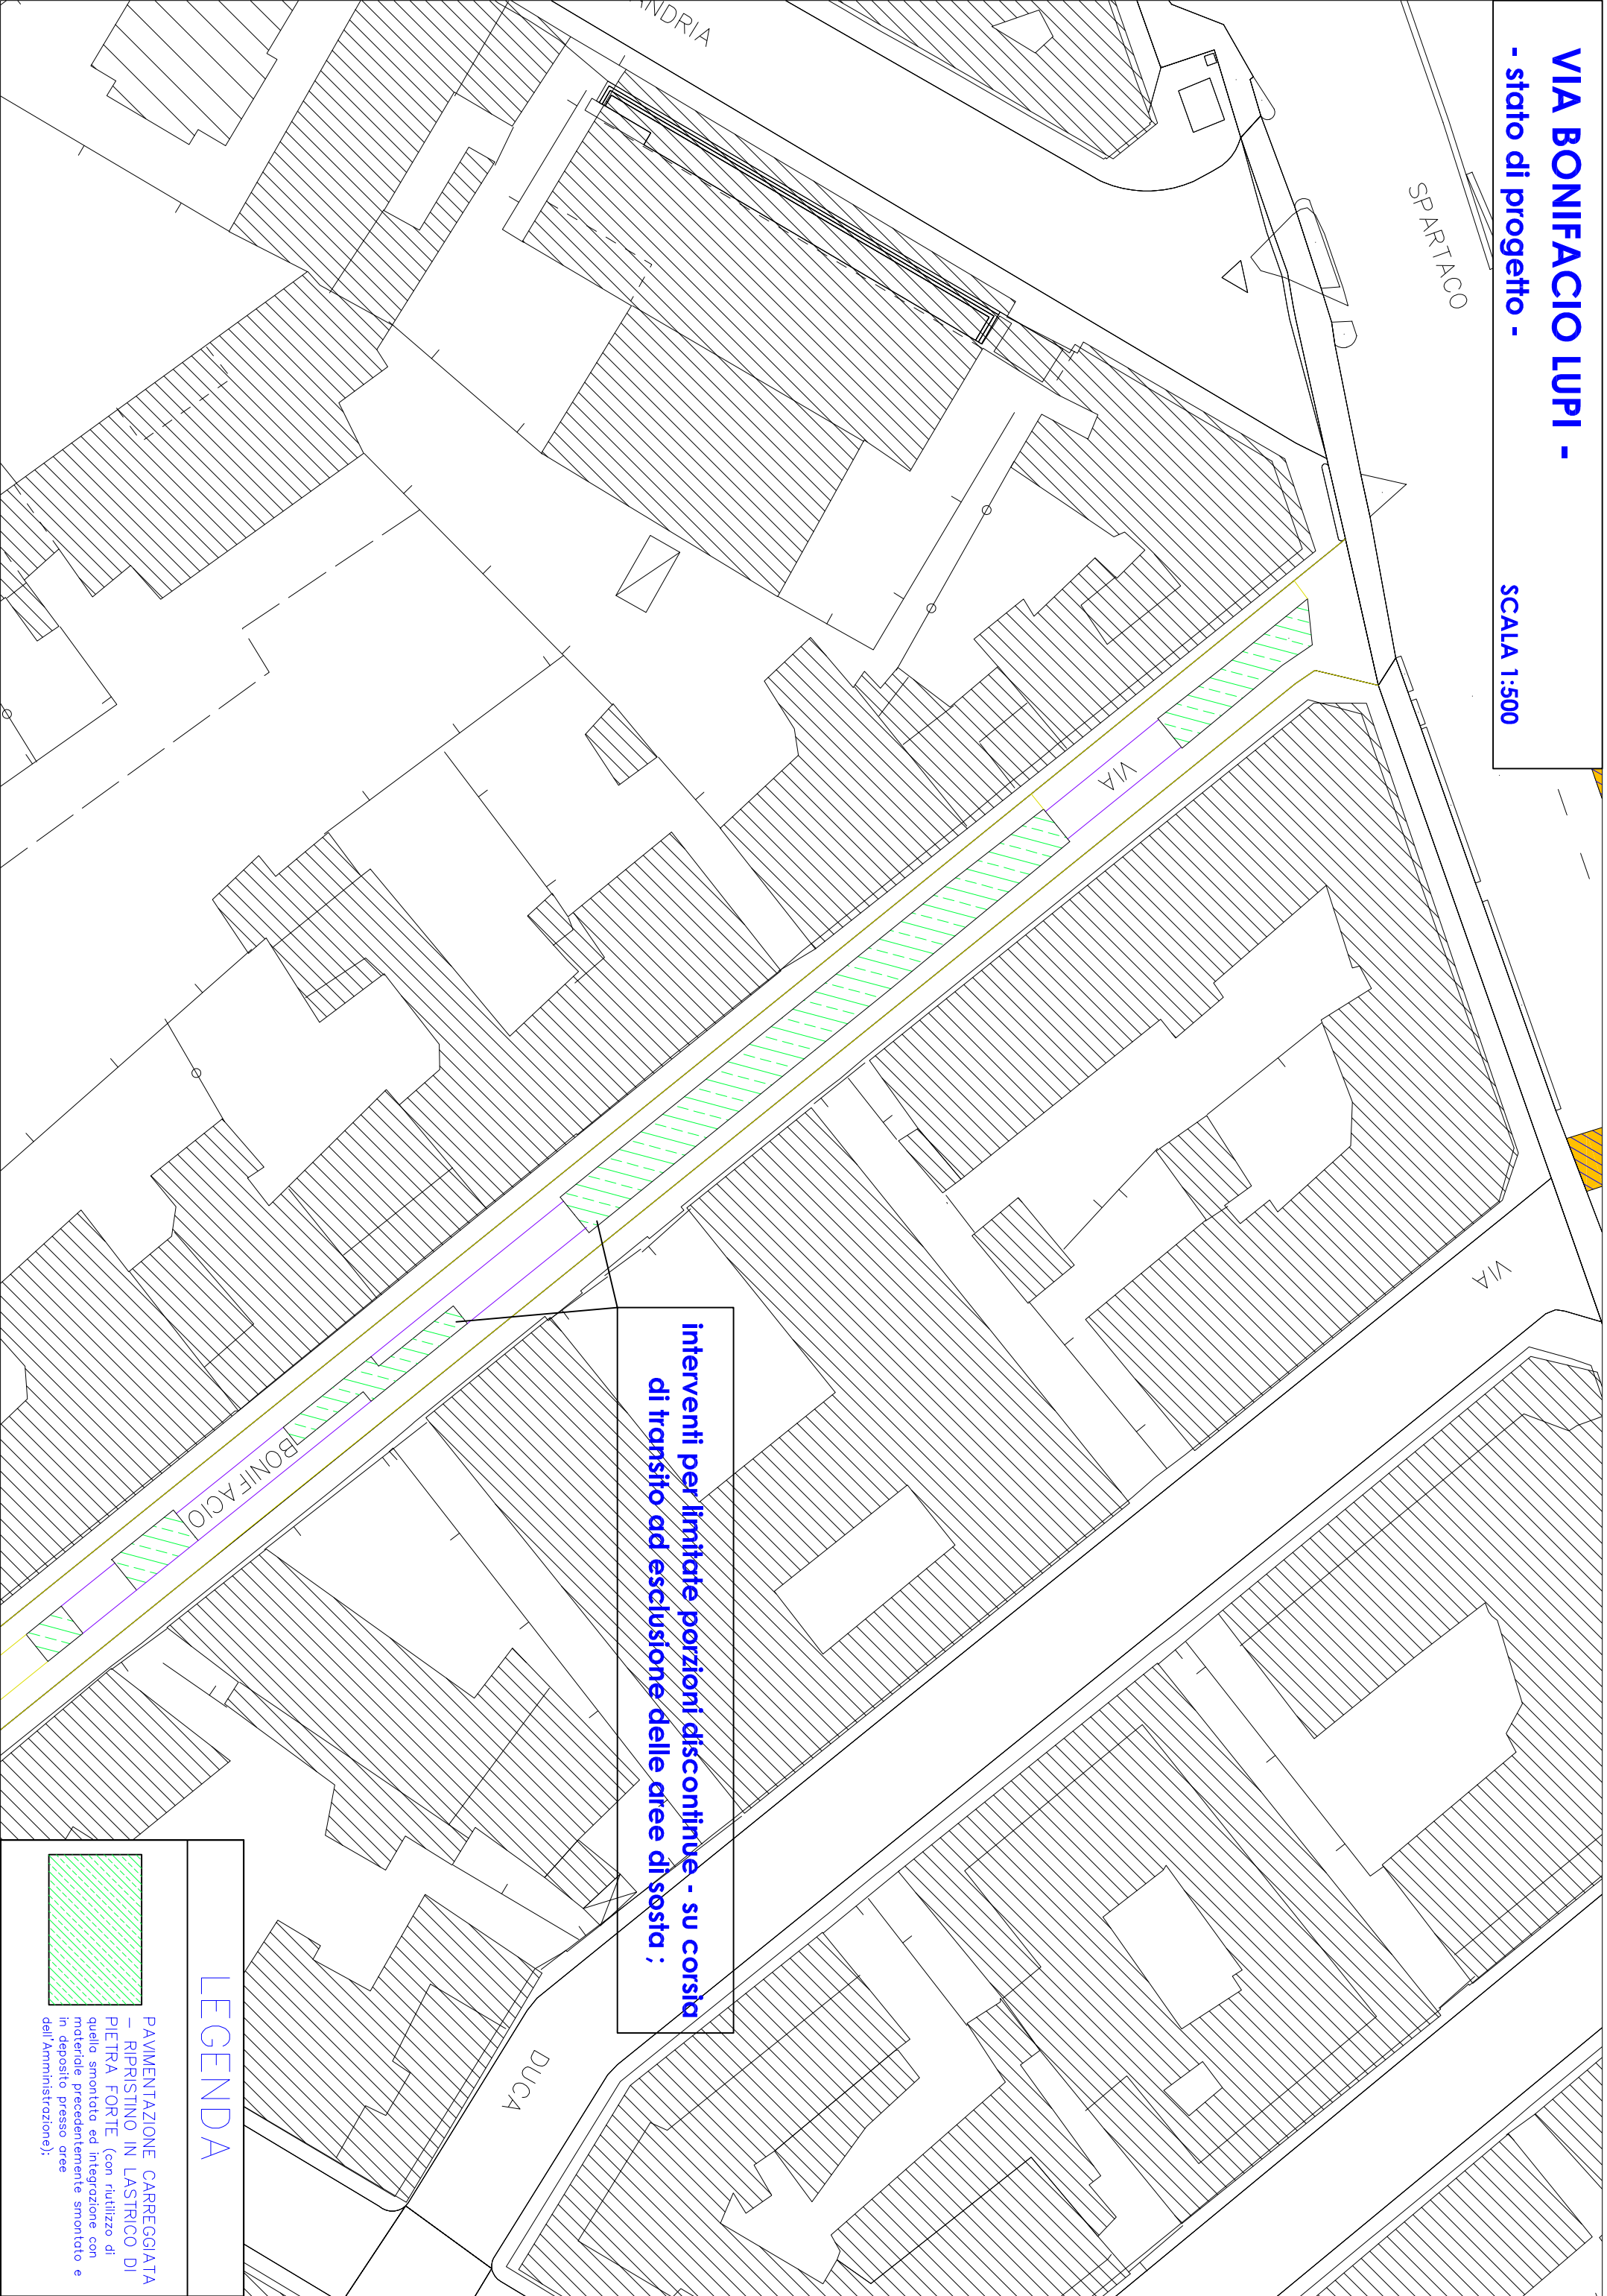

interventi per limitare porzioni discontinue - su corsia di transito ad esclusione delle aree di sosta ;


LEGENDA

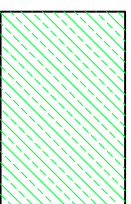


PAVIMENTAZIONE CARREGGIATA - RIPRISTINO IN LASTRICO DI PIETRA FORTE (con riutilizzo di materiale precedentemente smontato e in deposito presso aree dell'Amministrazione);

VIALE SPARTACO LAVAGNINI - 1° tratto -


v.A.Poliziano > v. C. Landino - stato di progetto -
SCALA 1:500

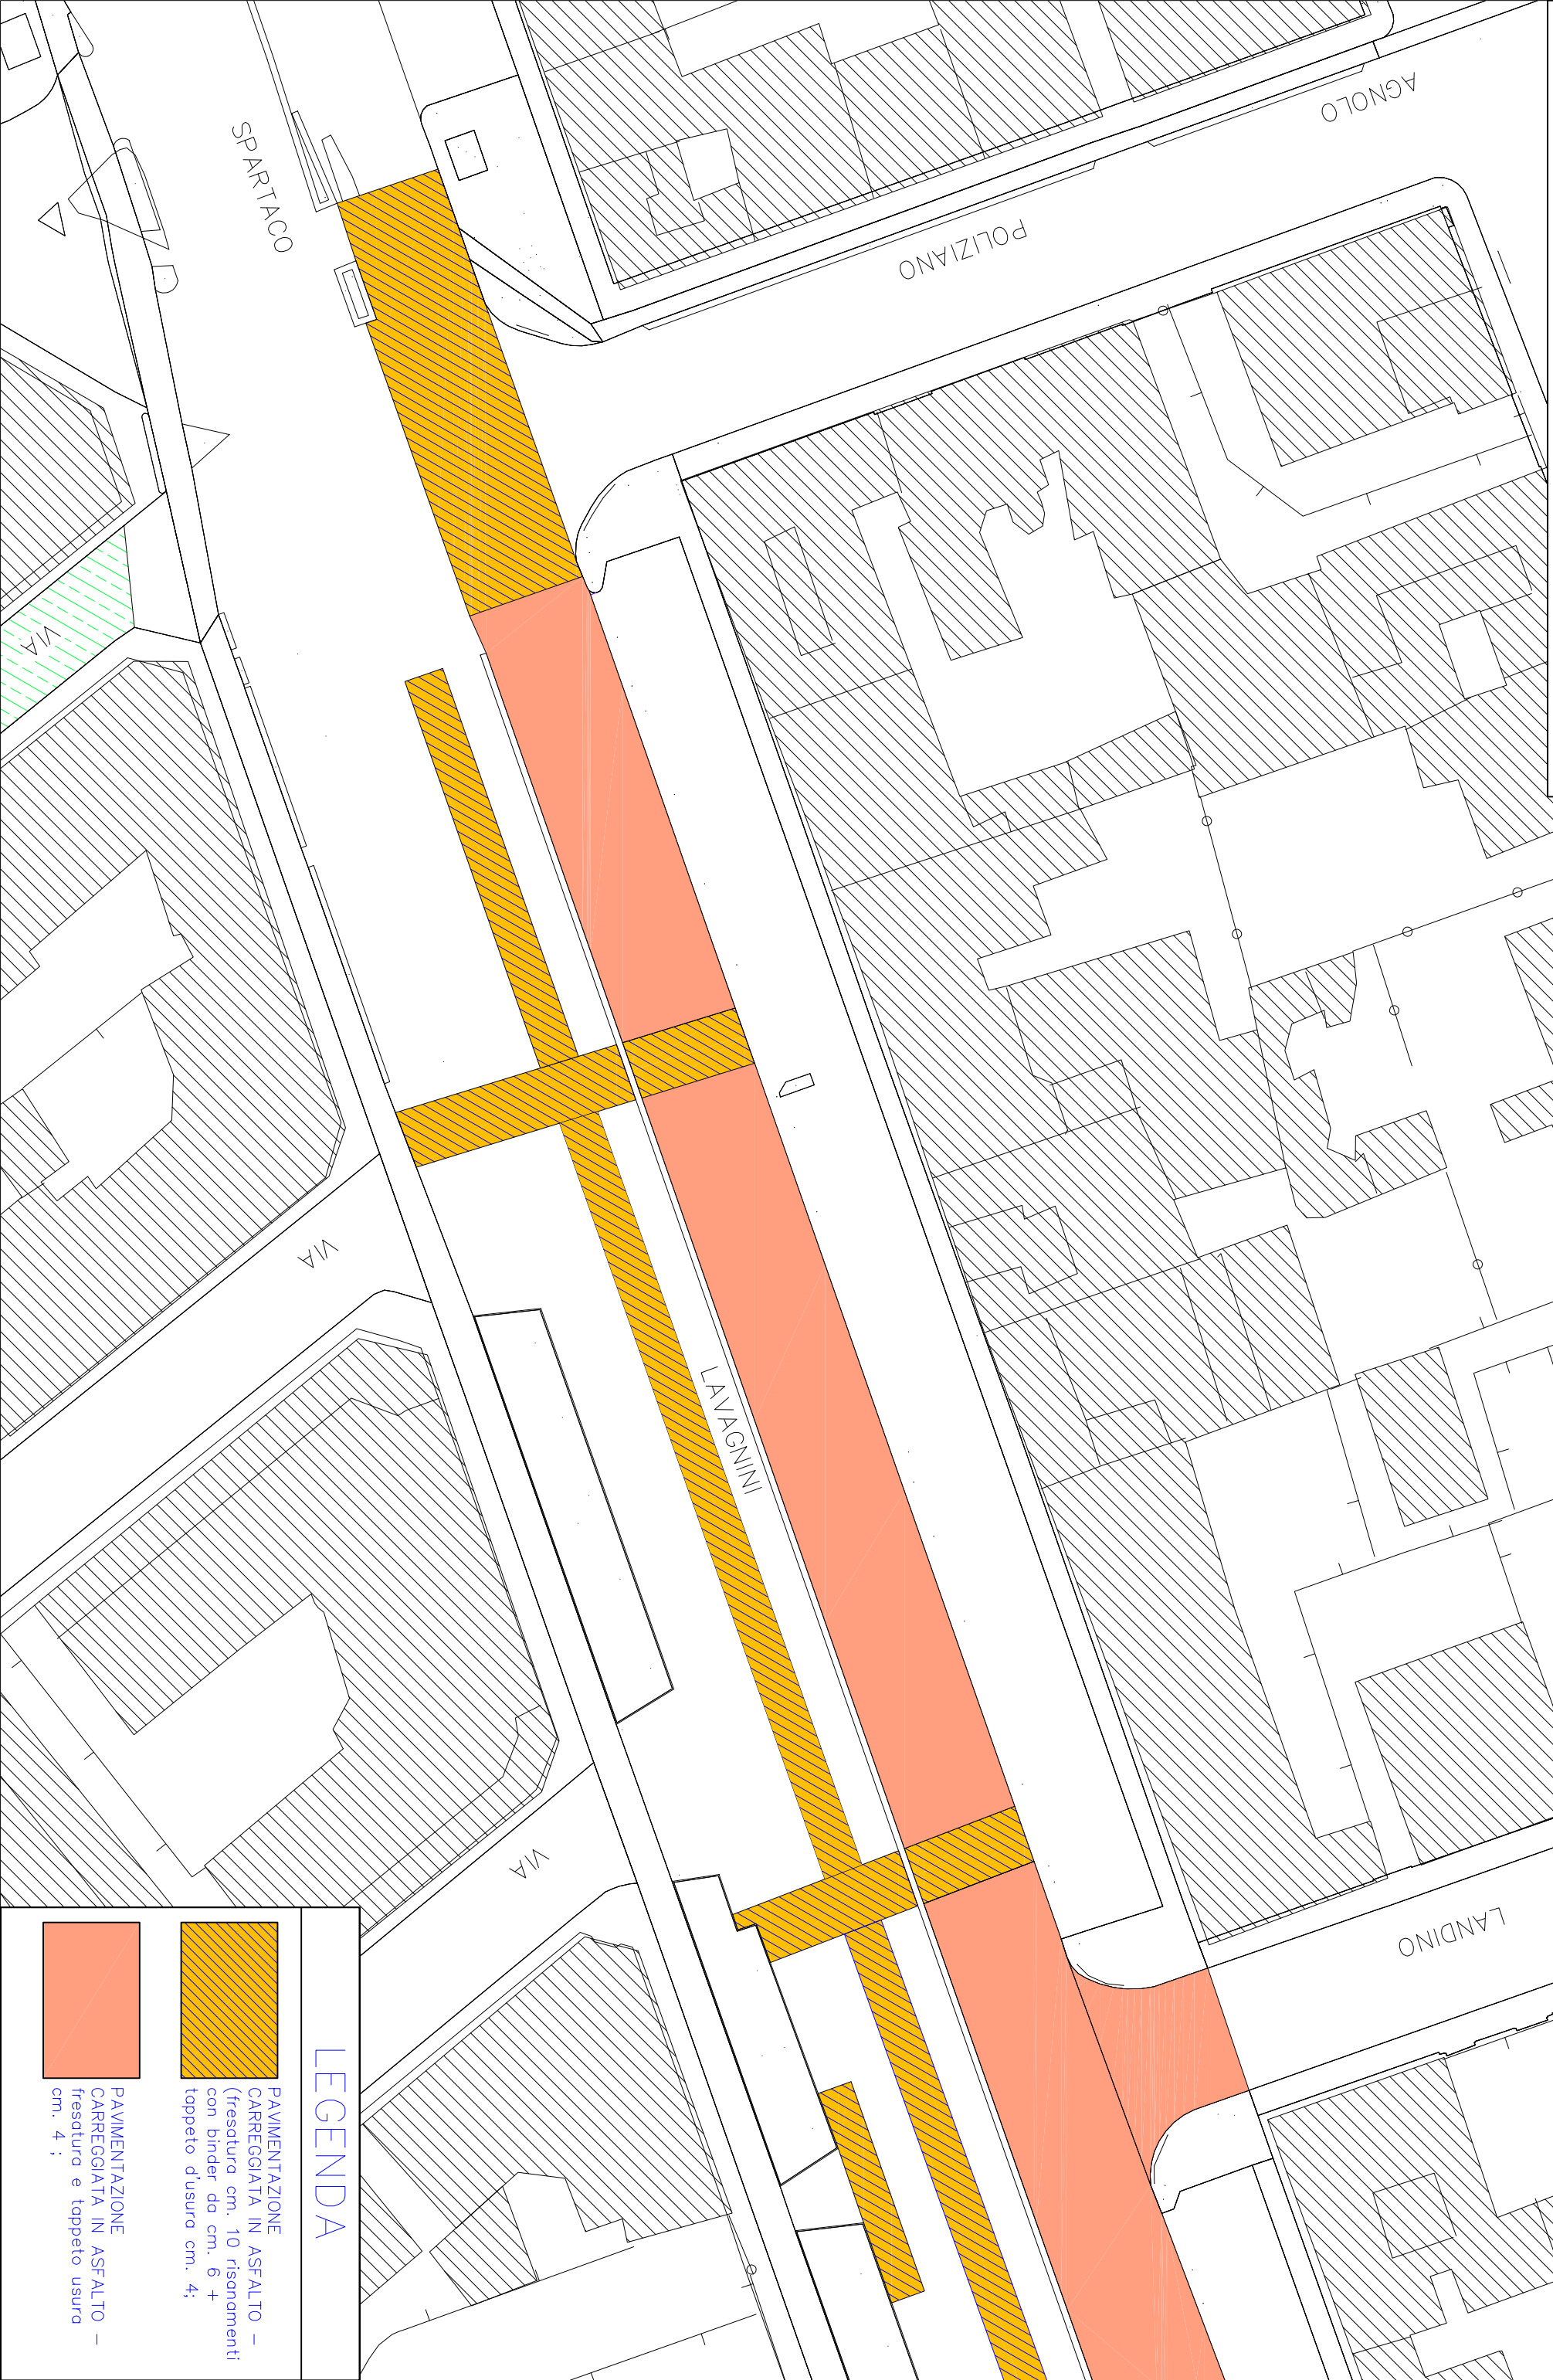

LEGENDA

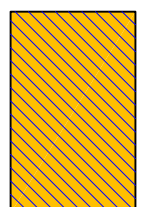


PAVIMENTAZIONE
CARREGGIATA IN ASFALTO -
(fresatura cm. 10 risanamenti
con binder da cm. 6 +
tappeto d'usura cm. 4;

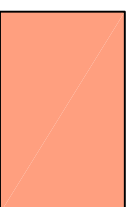


PAVIMENTAZIONE
CARREGGIATA IN ASFALTO -
fresatura e tappeto usura
cm. 4 ;

VIALE SPARTACO LAVAGNINI - 2° tratto -


V. C. Landino > P.zza della Libertà - stato di progetto - SCALA 1:500

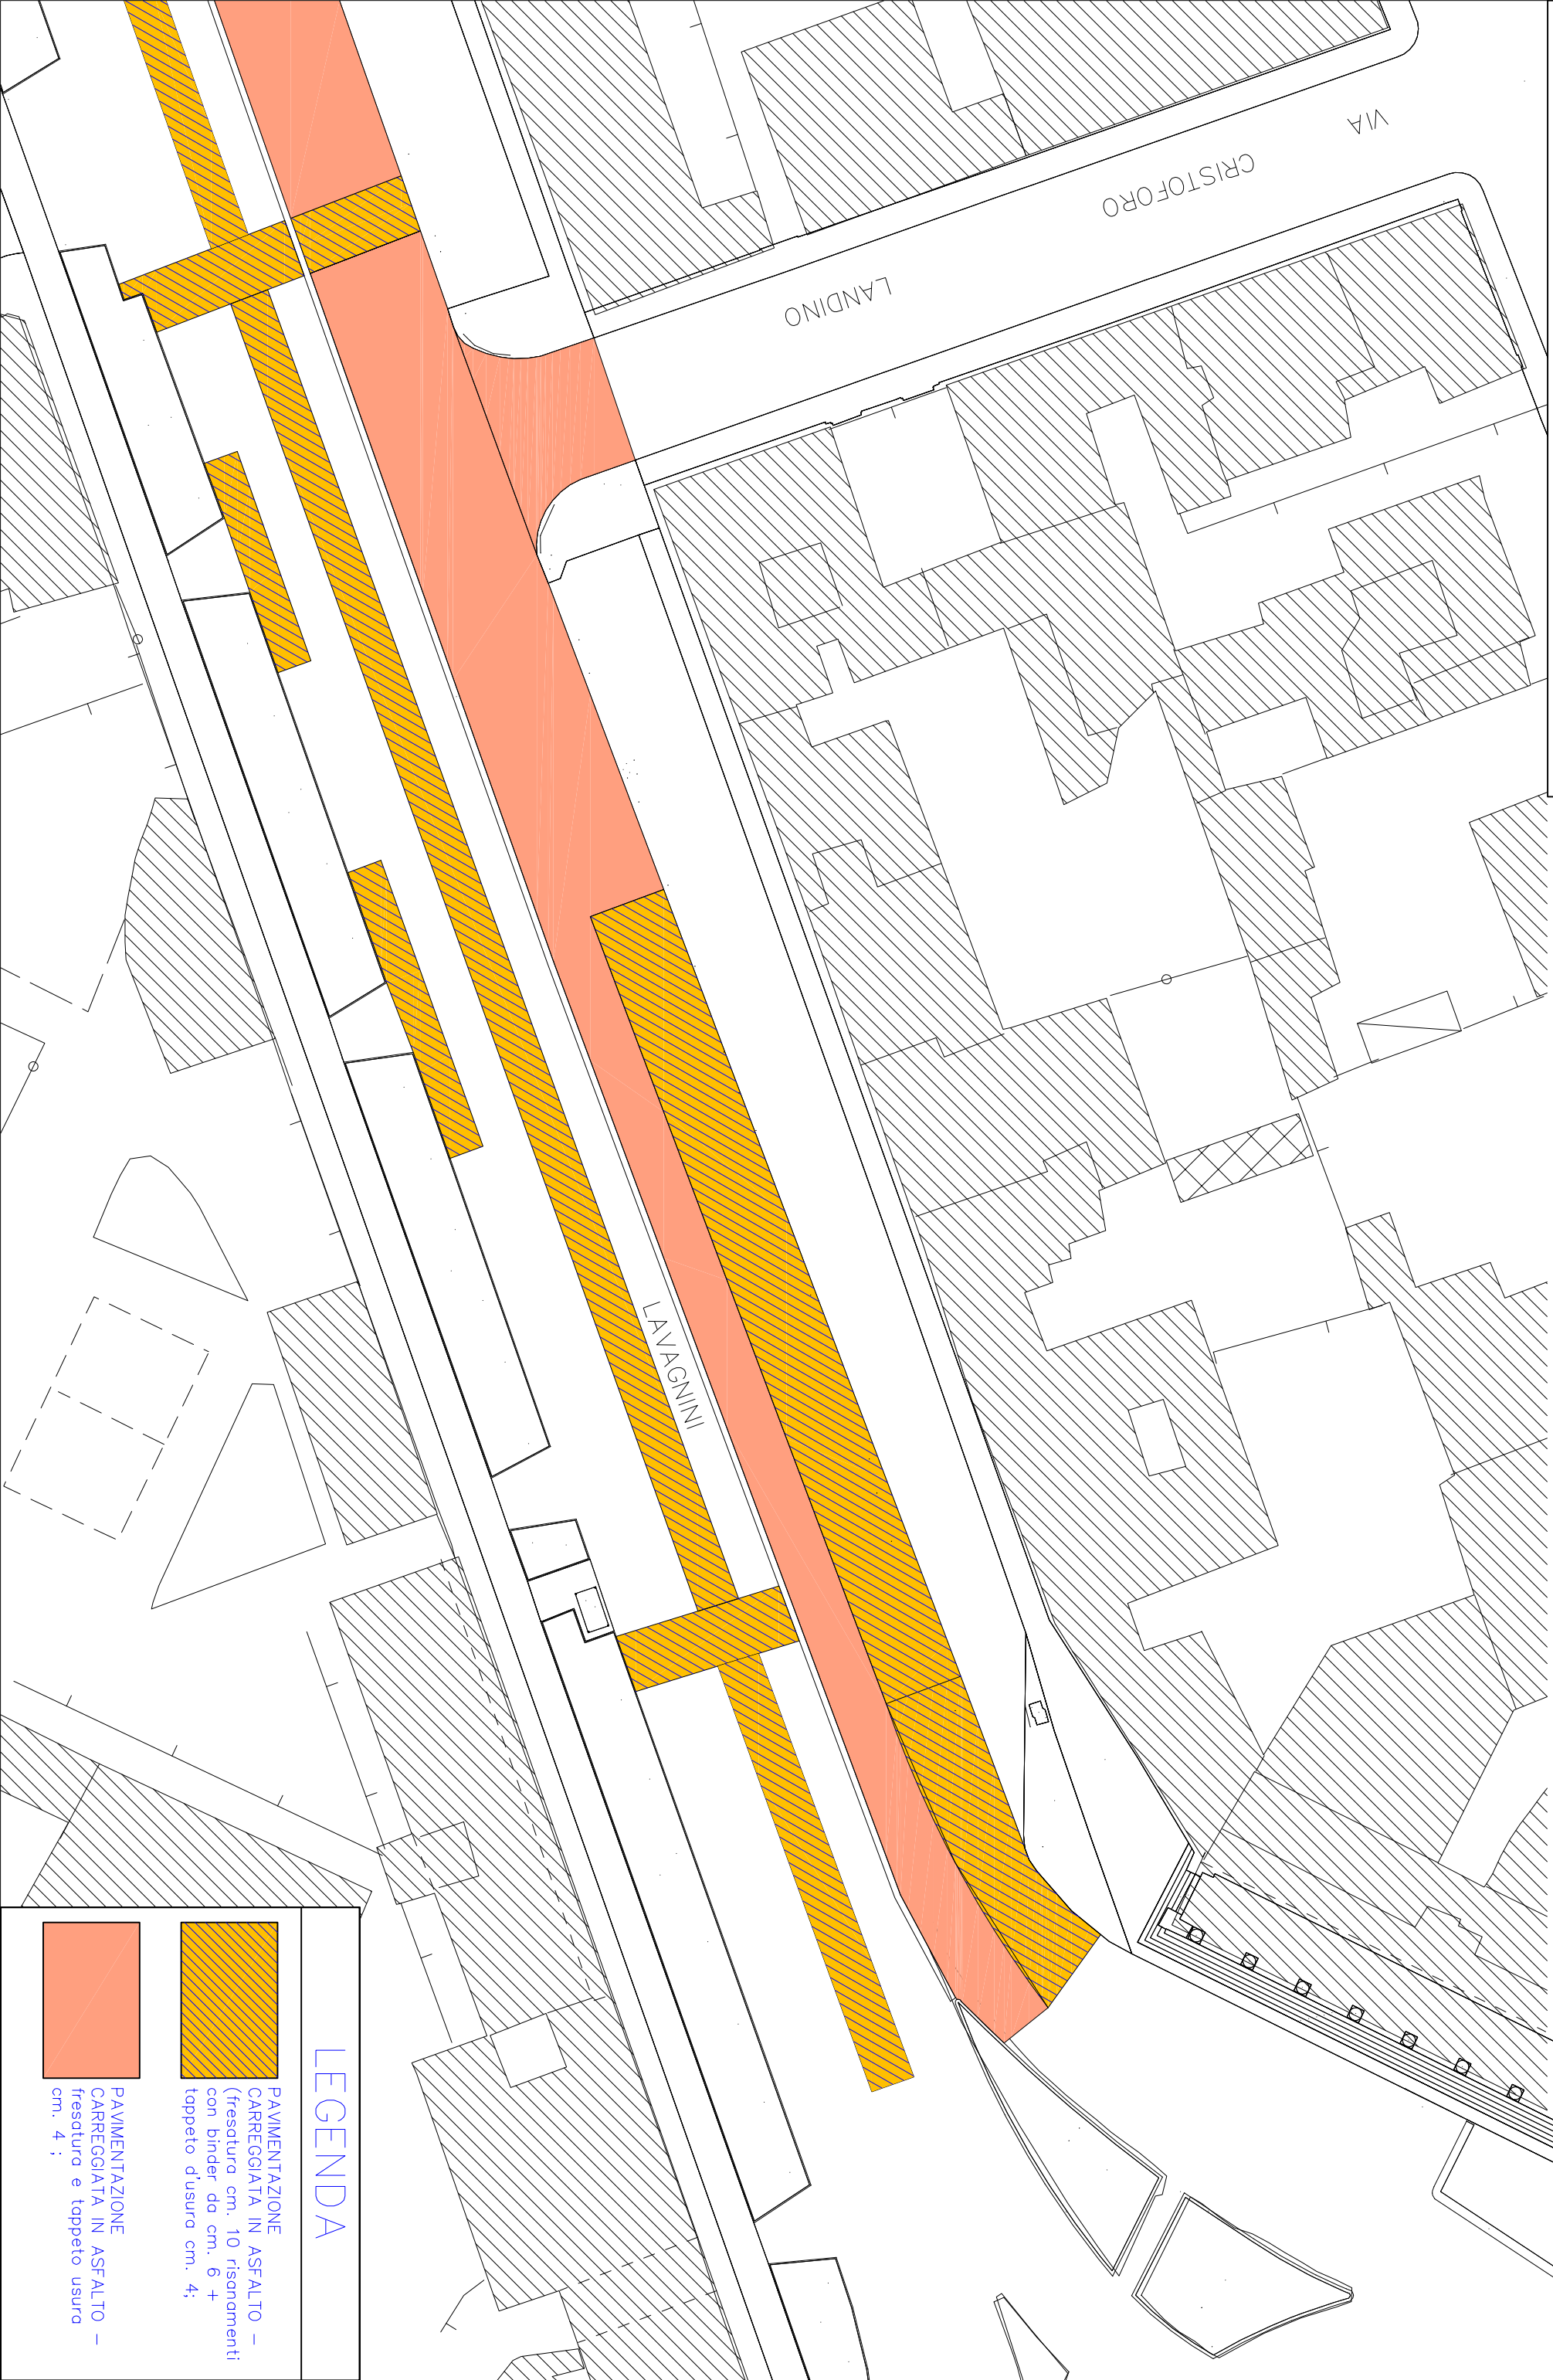

LEGENDA

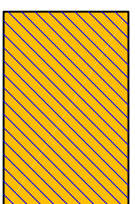

PAVIMENTAZIONE
CARREGGIATA IN ASFALTO -
(fresatura cm. 10 risanamenti
con binder da cm. 6 +
tappeto d'usura cm. 4;

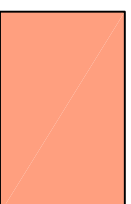


PAVIMENTAZIONE
CARREGGIATA IN ASFALTO -
fresatura e tappeto usura
cm. 4 ;


PIAZZA DELLA LIBERTA'

- stato di progetto -


SCALA 1:500

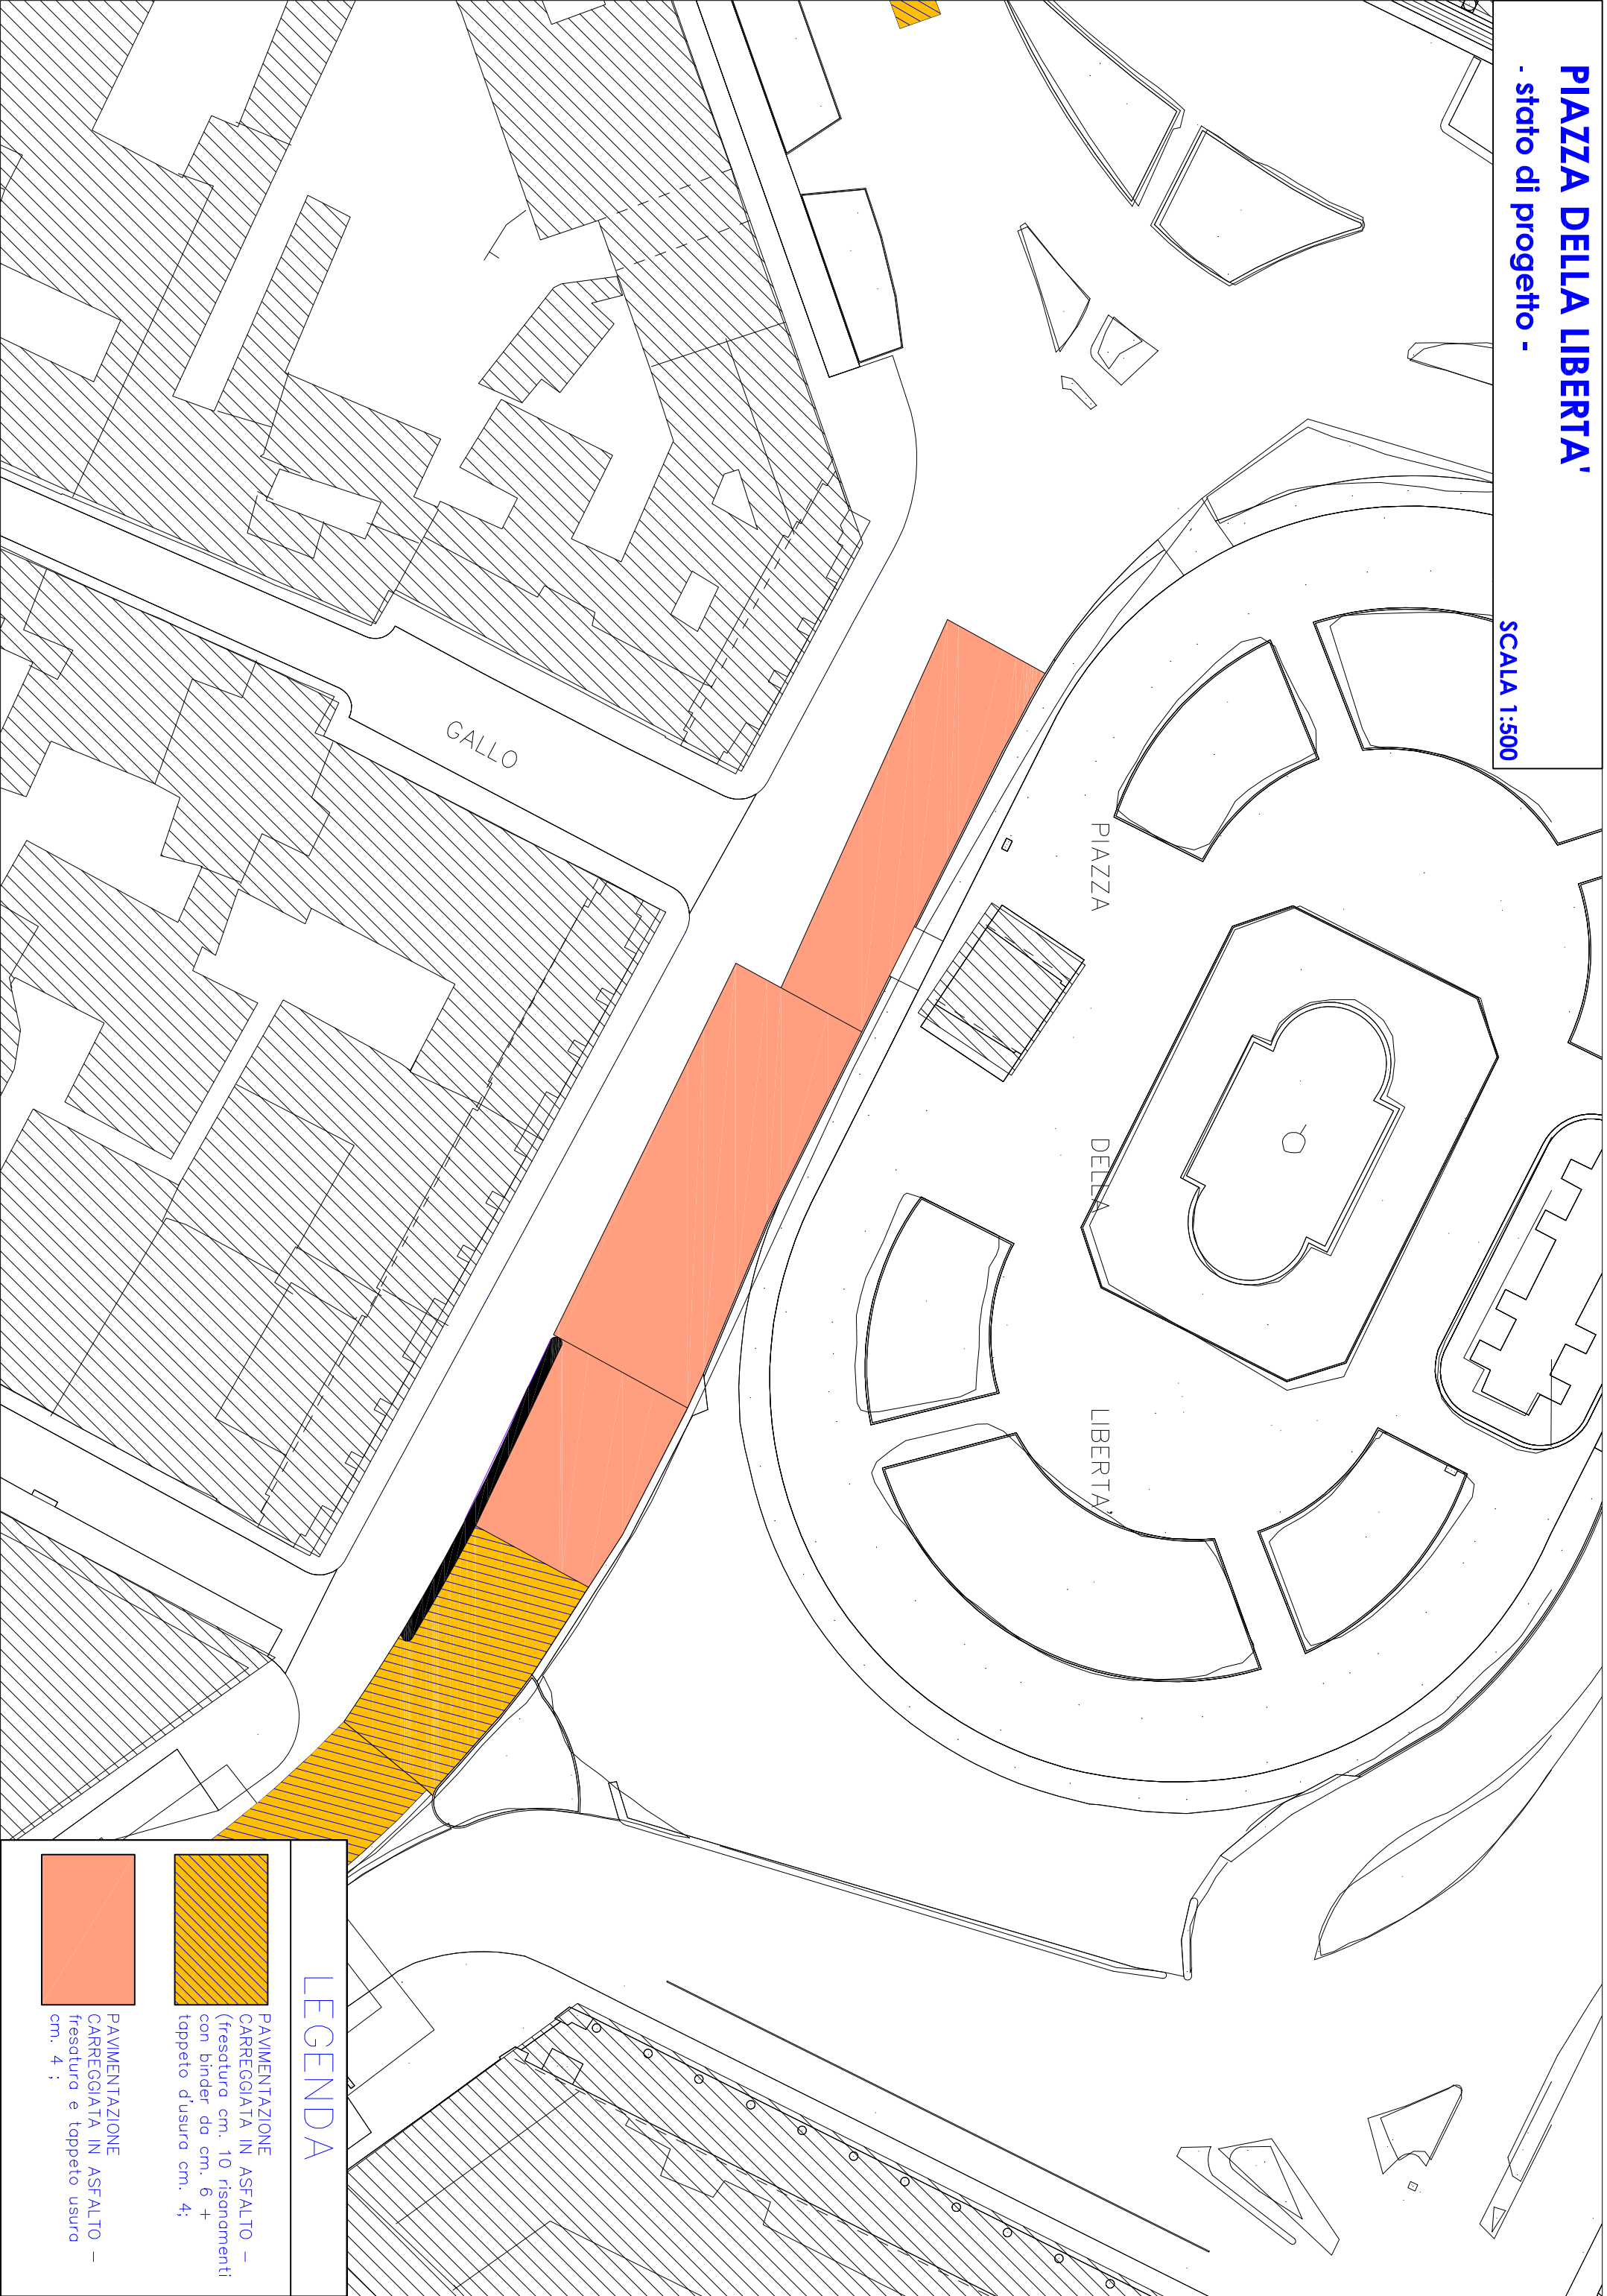

LEGENDA

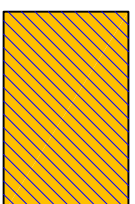

PAVIMENTAZIONE
CARREGGIATA IN ASFALTO -
(fresatura cm. 10 risanamenti
con binder da cm. 6 +
toppato d'usura cm. 4;

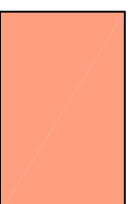


PAVIMENTAZIONE
CARREGGIATA IN ASFALTO -
fresatura e toppato usura
cm. 4 ;


VIALE G. MATTEOTTI - tratto P.zza Libertà >

via Frà Bartolommeo - stato di progetto -


SCALA 1:500

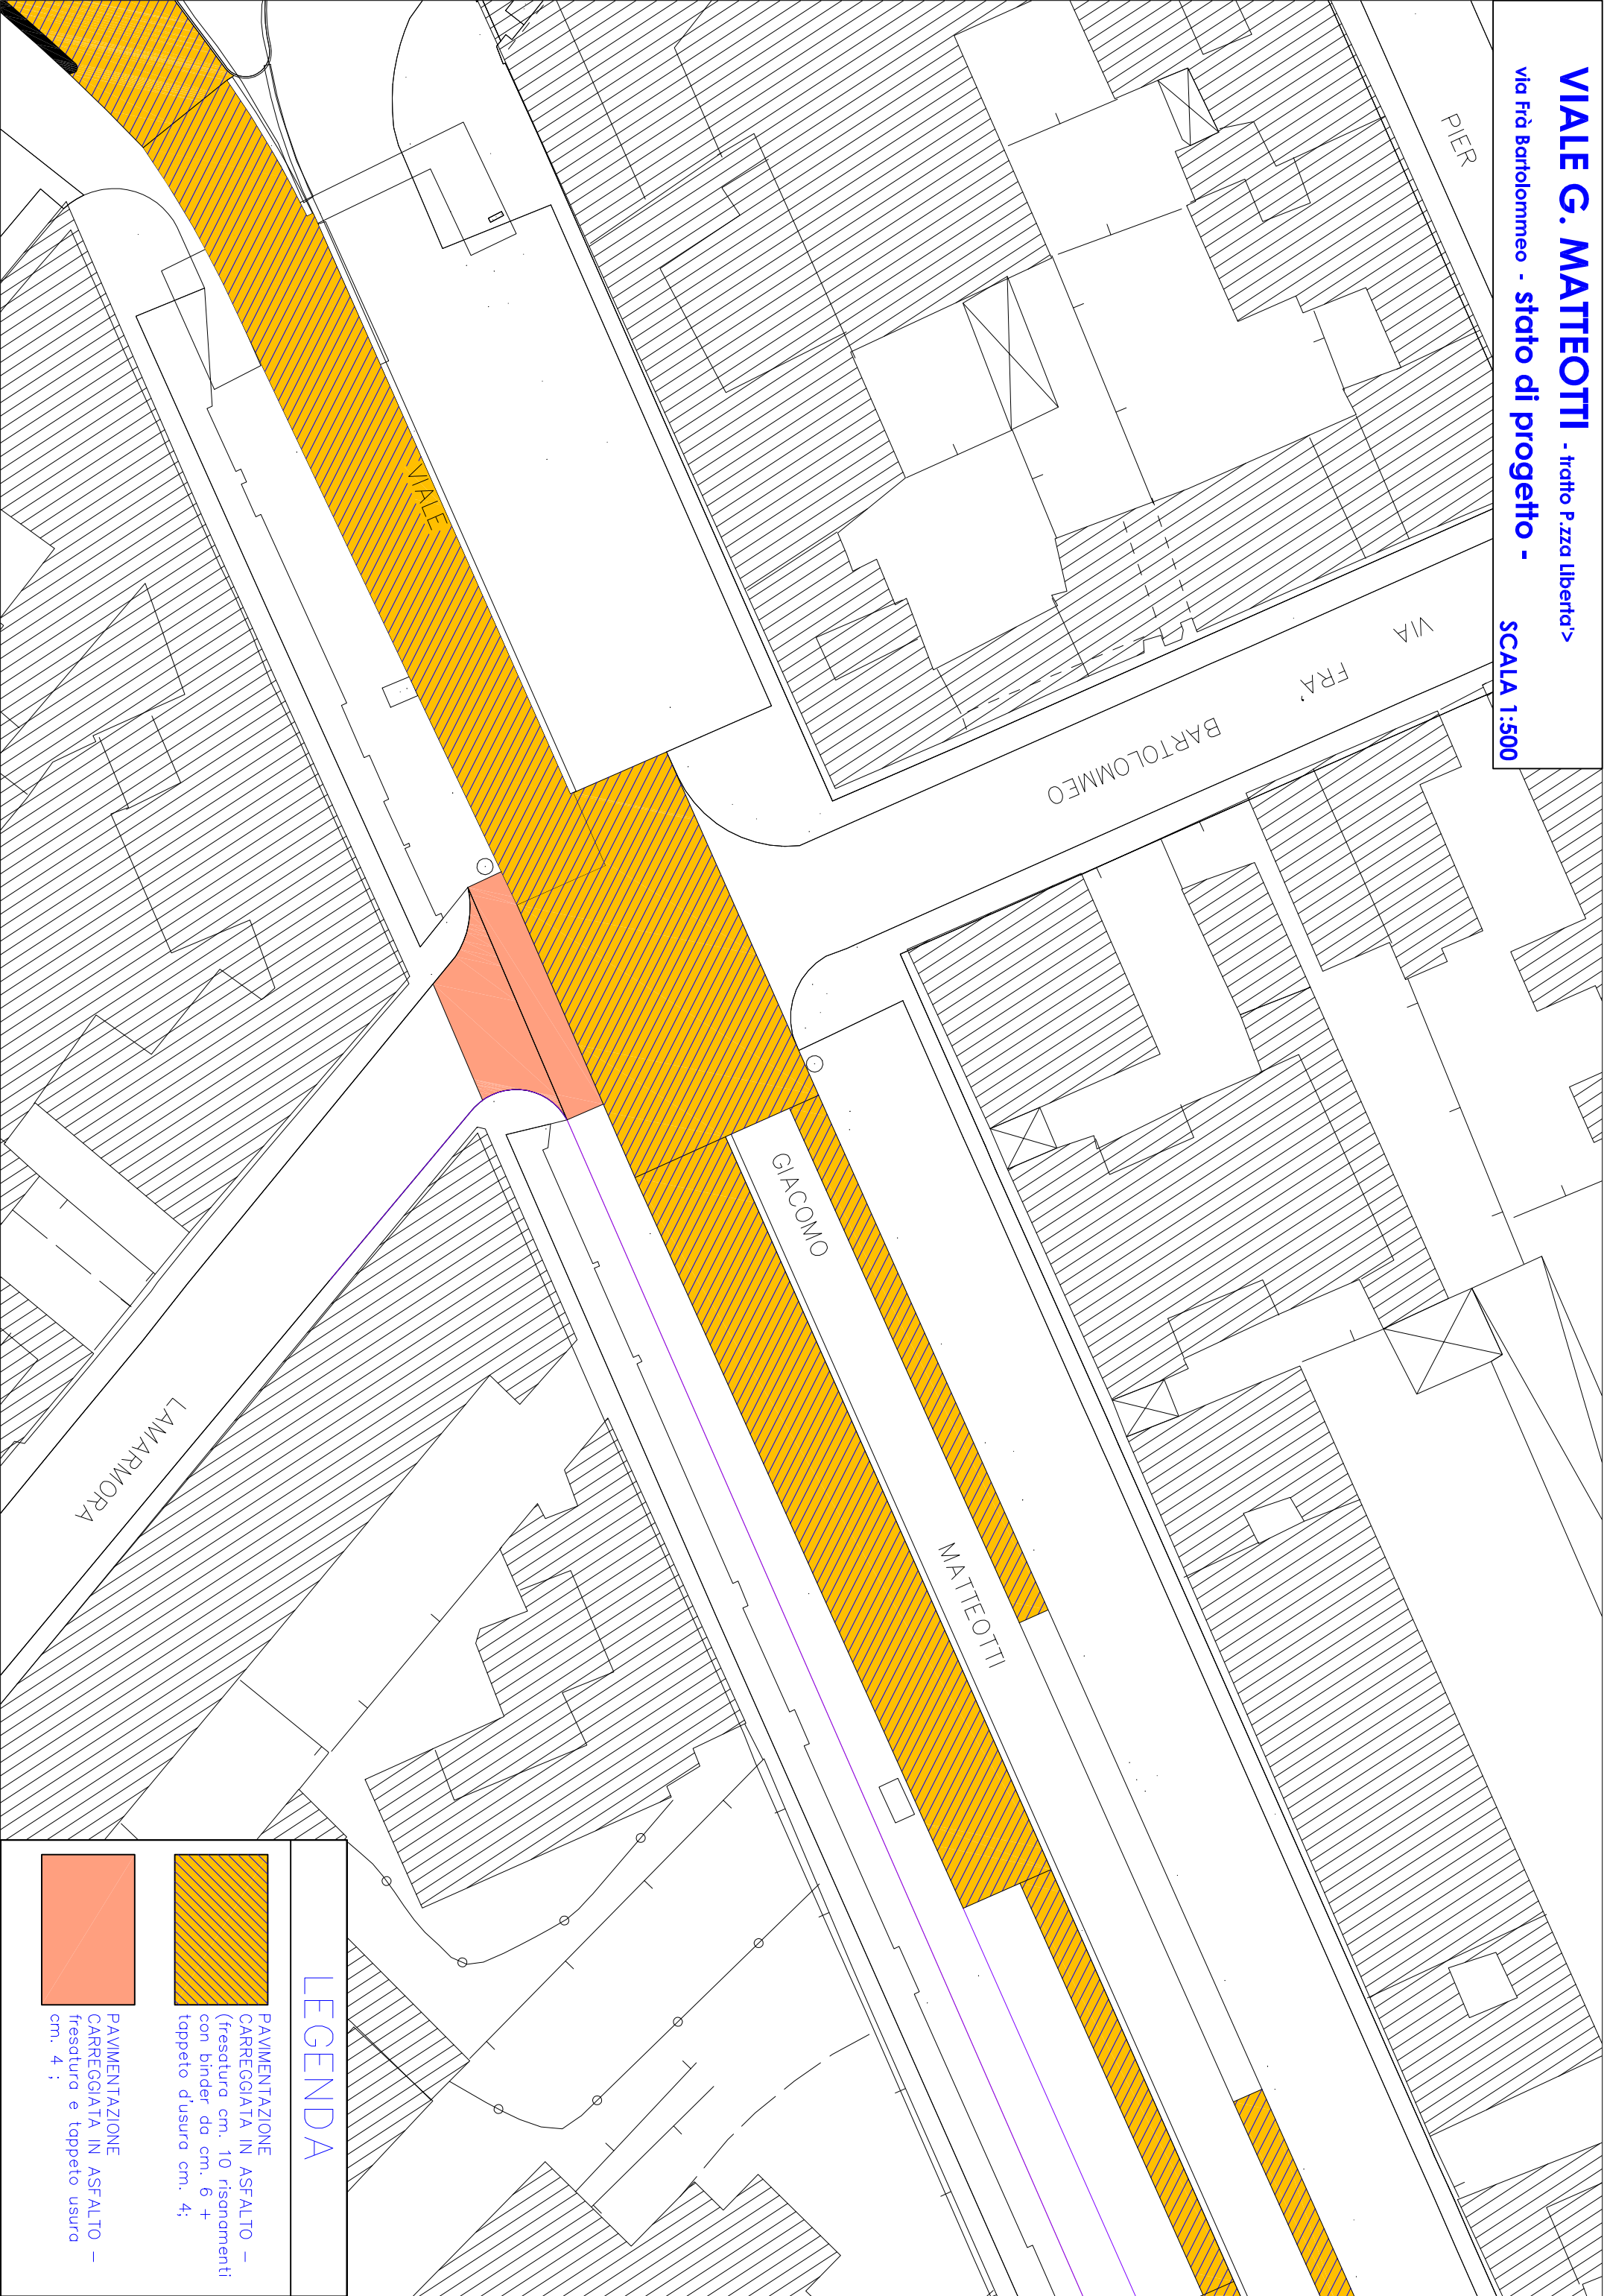


LEGENDA

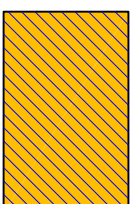


PAVIMENTAZIONE
CARREGGIATA IN ASFALTO -
(fresatura cm. 10 risanamenti
con binder da cm. 6 +
tappeto d'usura cm. 4;

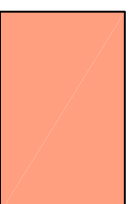


PAVIMENTAZIONE
CARREGGIATA IN ASFALTO -
fresatura e tappeto usura
cm. 4 ;

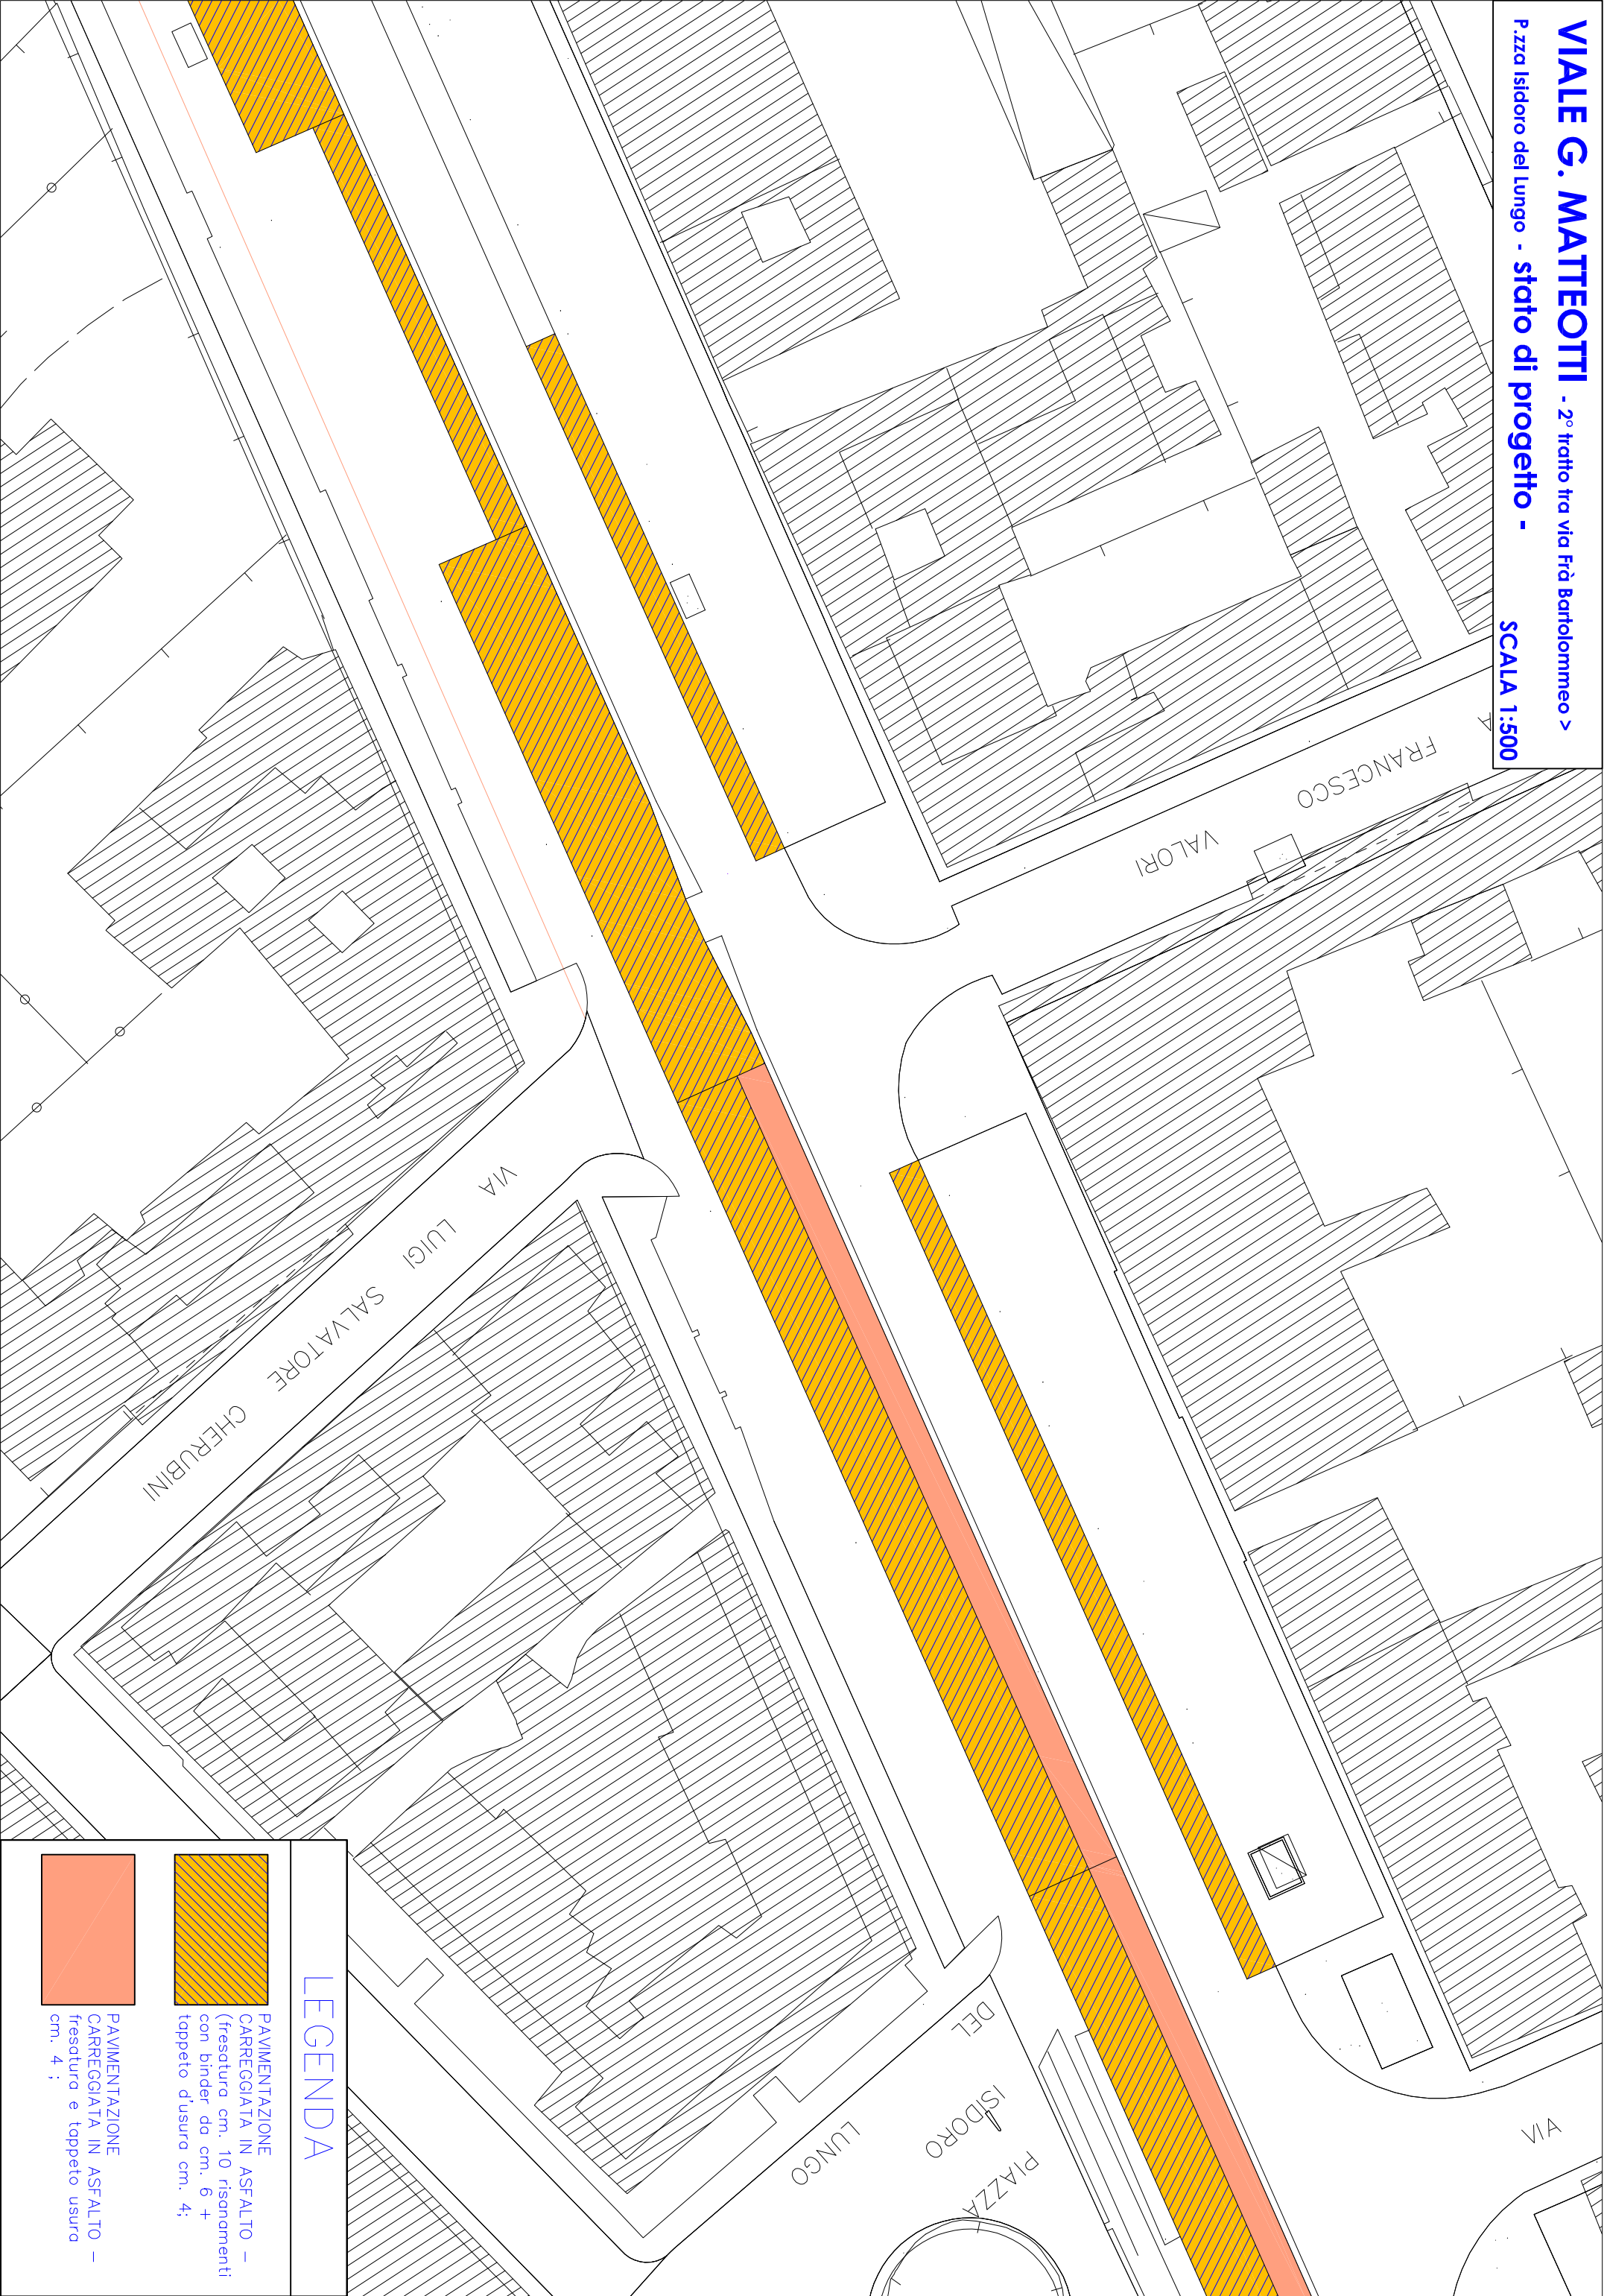


LEGENDA

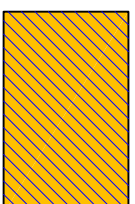


PAVIMENTAZIONE
CARREGGIATA IN ASFALTO -
(fresatura cm. 10 risanamenti
con binder da cm. 6 +
tappeto d'usura cm. 4;

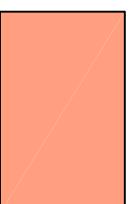


PAVIMENTAZIONE
CARREGGIATA IN ASFALTO -
fresatura e tappeto usura
cm. 4 ;

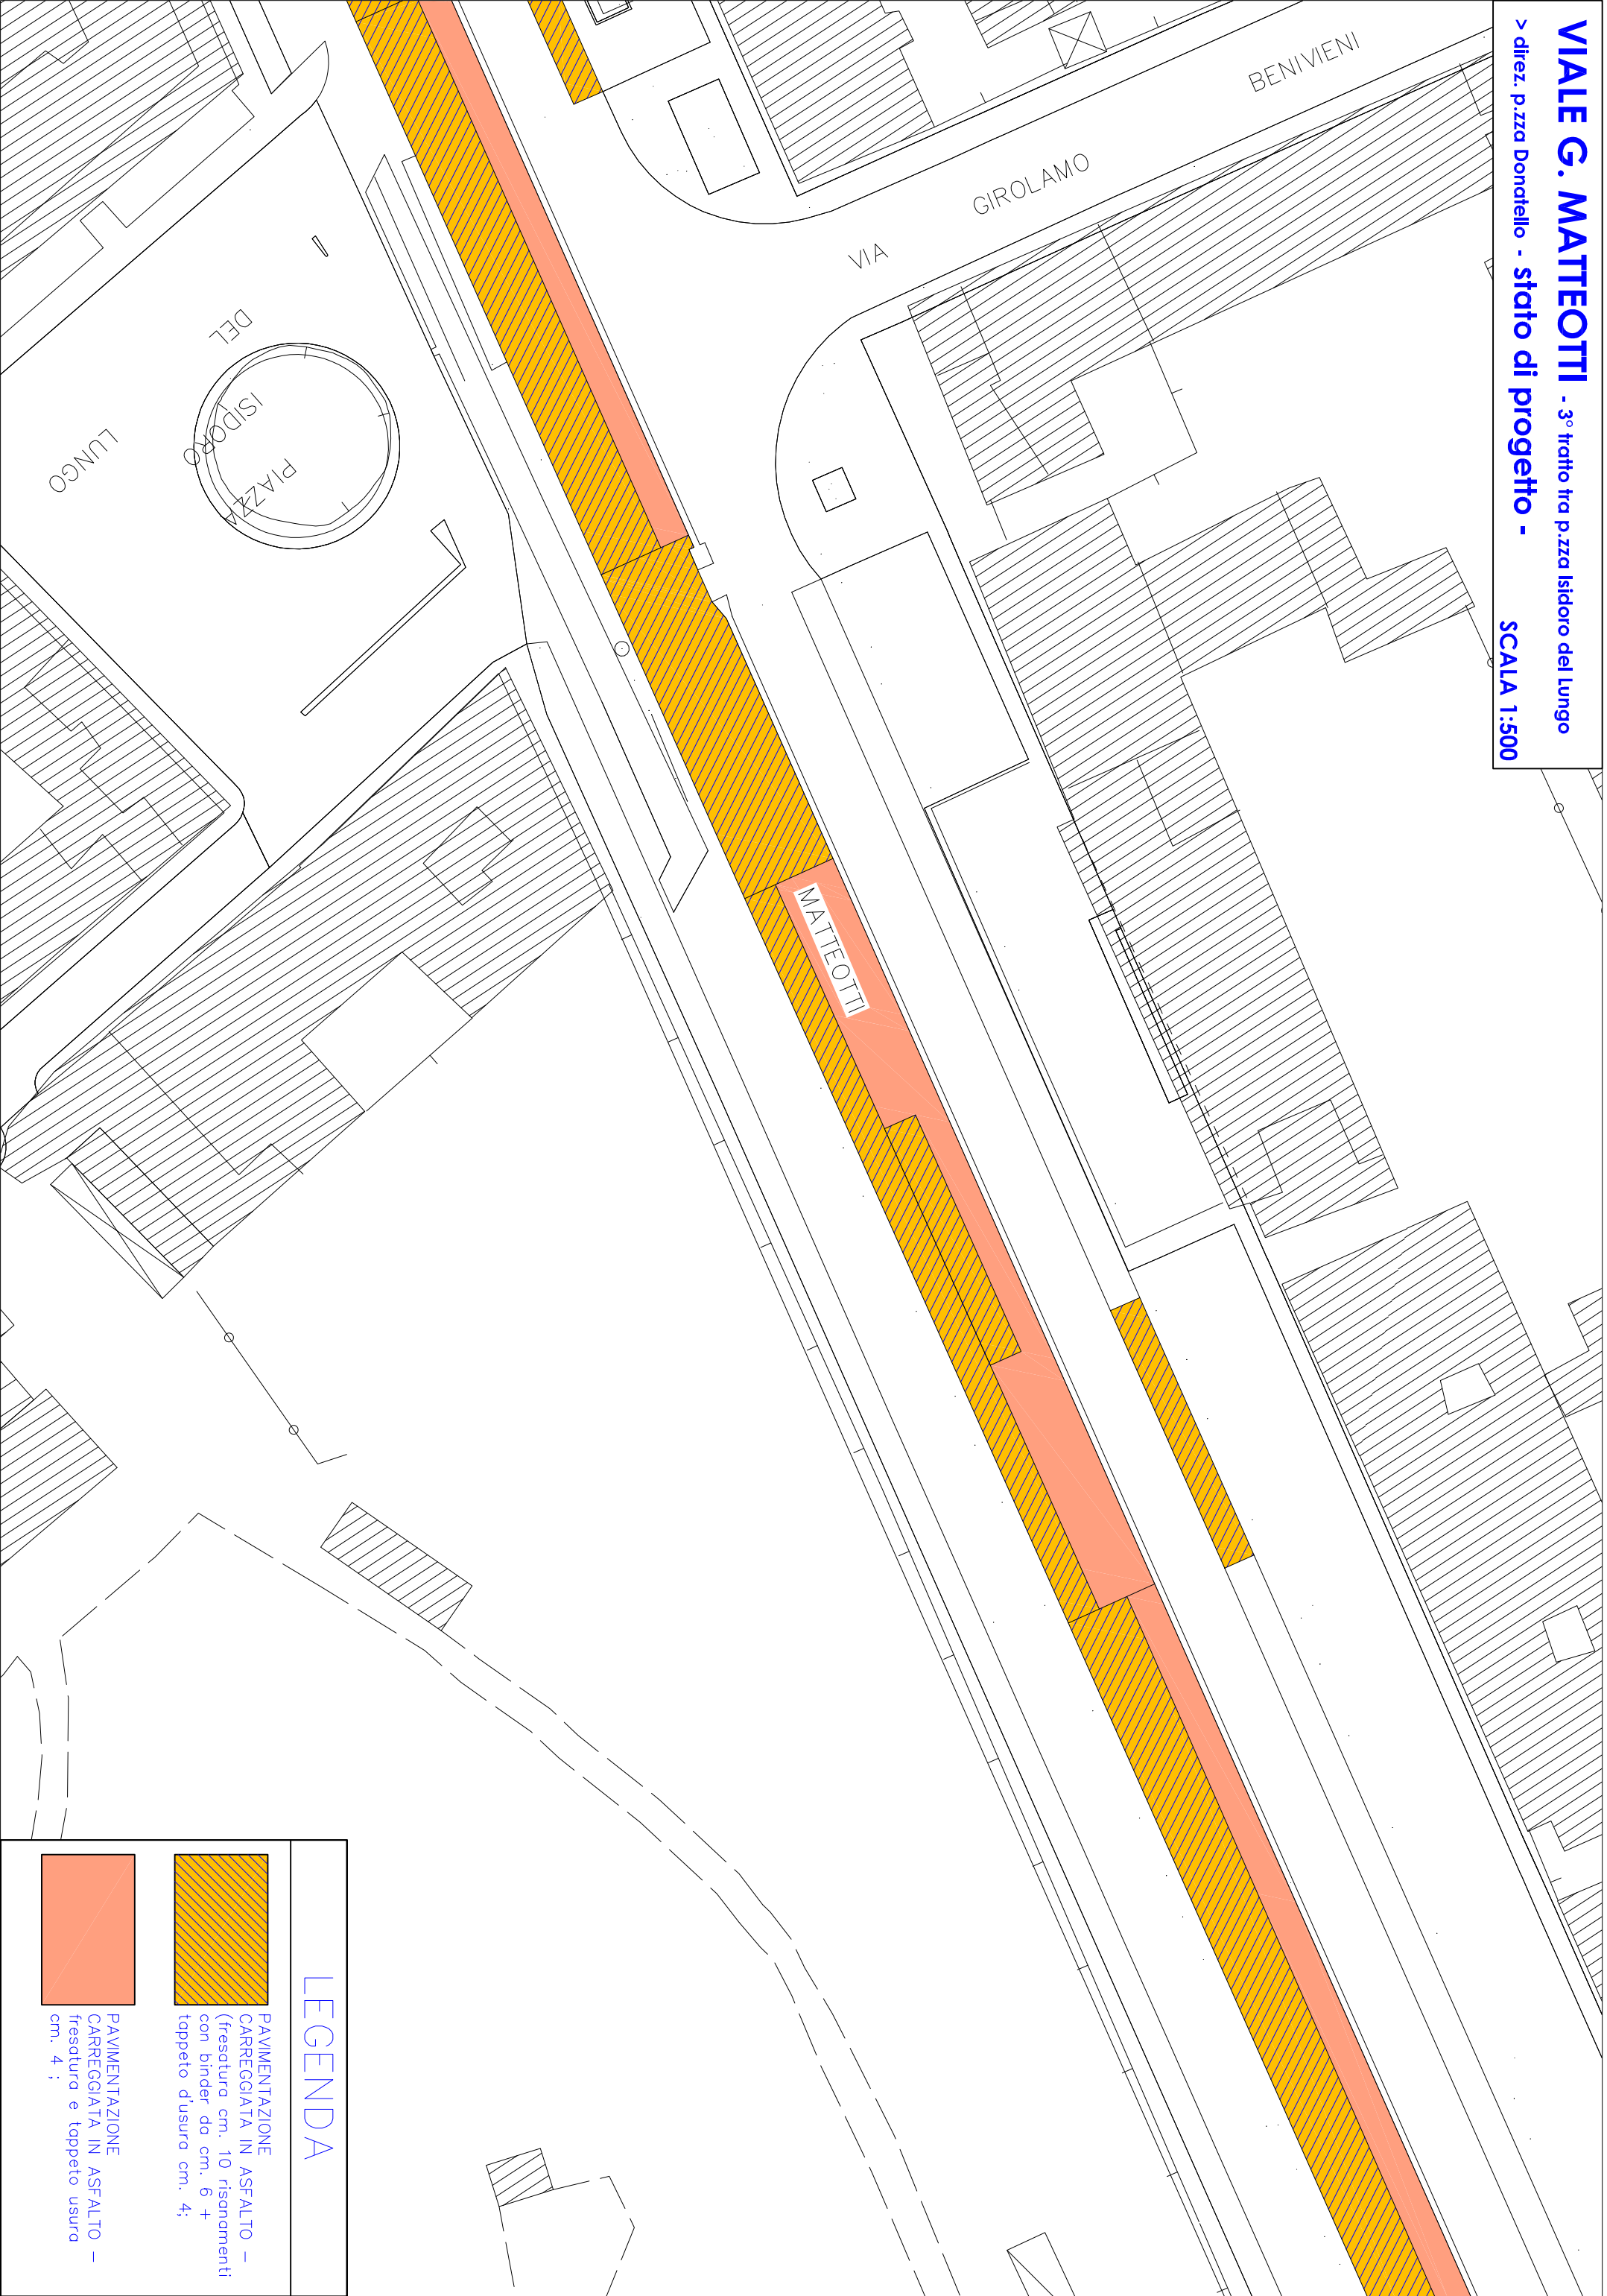

LEGENDA

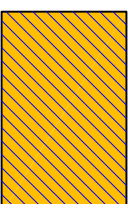

PAVIMENTAZIONE
CARREGGIATA IN ASFALTO -
(fresatura cm. 10 risonomenti
con binder da cm. 6 +
tappeto d'usura cm. 4;

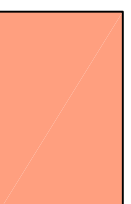

PAVIMENTAZIONE
CARREGGIATA IN ASFALTO -
fresatura e tappeto usura
cm. 4 ;


VIALE G. MATTEOTTI - 4° tratto tra piazza Isidoro del Lungo

> p.zza Donatello - stato di progetto -


SCALA 1:500



LEGENDA

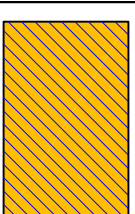

PAVIMENTAZIONE
CARREGGIATA IN ASFALTO -
(fresatura cm. 10 risanamenti
con binder da cm. 6 +
tappeto d'usura cm. 4;

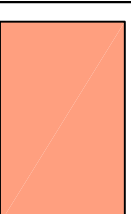

PAVIMENTAZIONE
CARREGGIATA IN ASFALTO -
fresatura e tappeto usura
cm. 4 ;

VIA CAMILLO CAVOUR - (1° tratto da P.zza della Libertà)


- stato di progetto -

SCALA 1:500


inizio tratto da offaccatura
pavimentazione di recente
rifacimento




LEGENDA

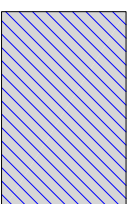


PAVIMENTAZIONE
CARREGGIATA IN ASFALTO -
(previsti risanamenti: fresatura cm. 10
- binder cm. 6 + tappeto usura cm.
4) ;

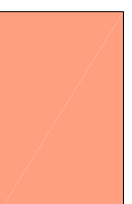


PAVIMENTAZIONE
CARREGGIATA IN ASFALTO -
(fresatura e tappeto usura cm. 4) ;

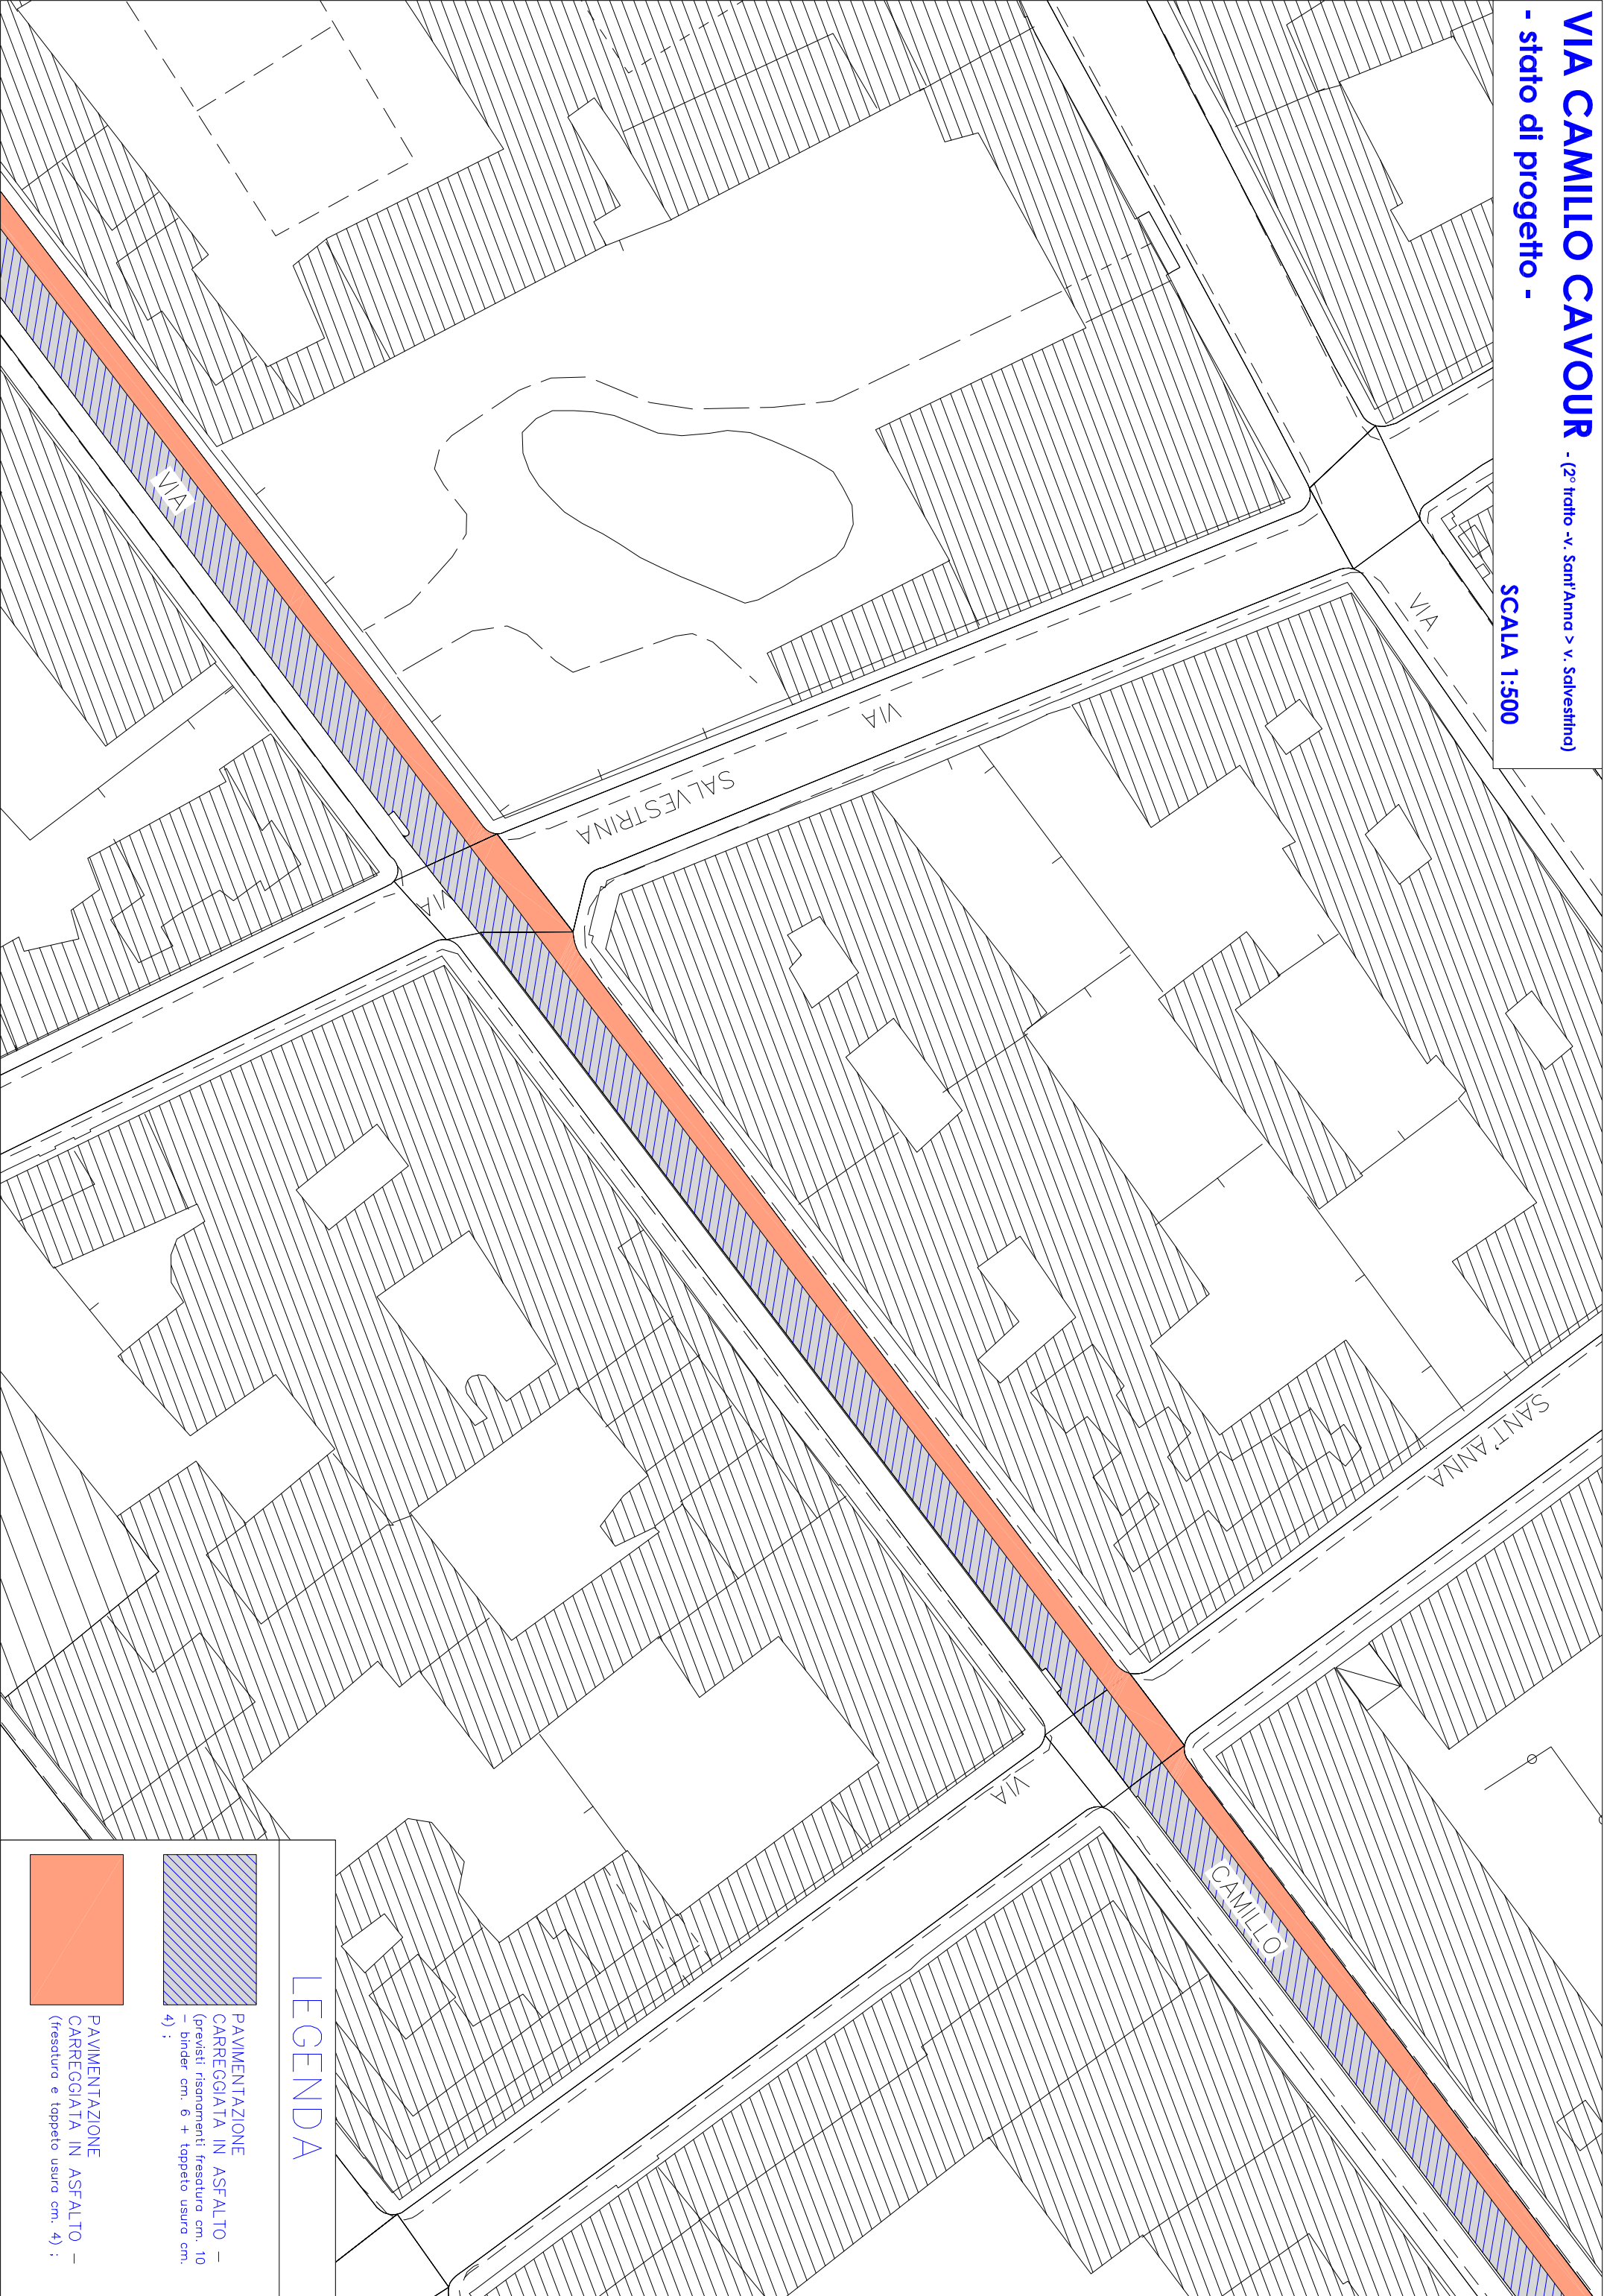

LEGENDA

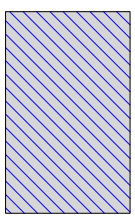

PAVIMENTAZIONE
CARREGGIATA IN ASFALTO -
(previsti risanamenti: fresatura cm. 10
- binder cm. 6 + tappeto usura cm.
4) ;

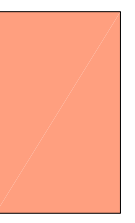


PAVIMENTAZIONE
CARREGGIATA IN ASFALTO -
(fresatura e tappeto usura cm. 4) ;


VIA CAMILLO CAVOUR - (3° tratto - v. Salvestrina > v. della Dogana)

- stato di progetto -


SCALA 1:500

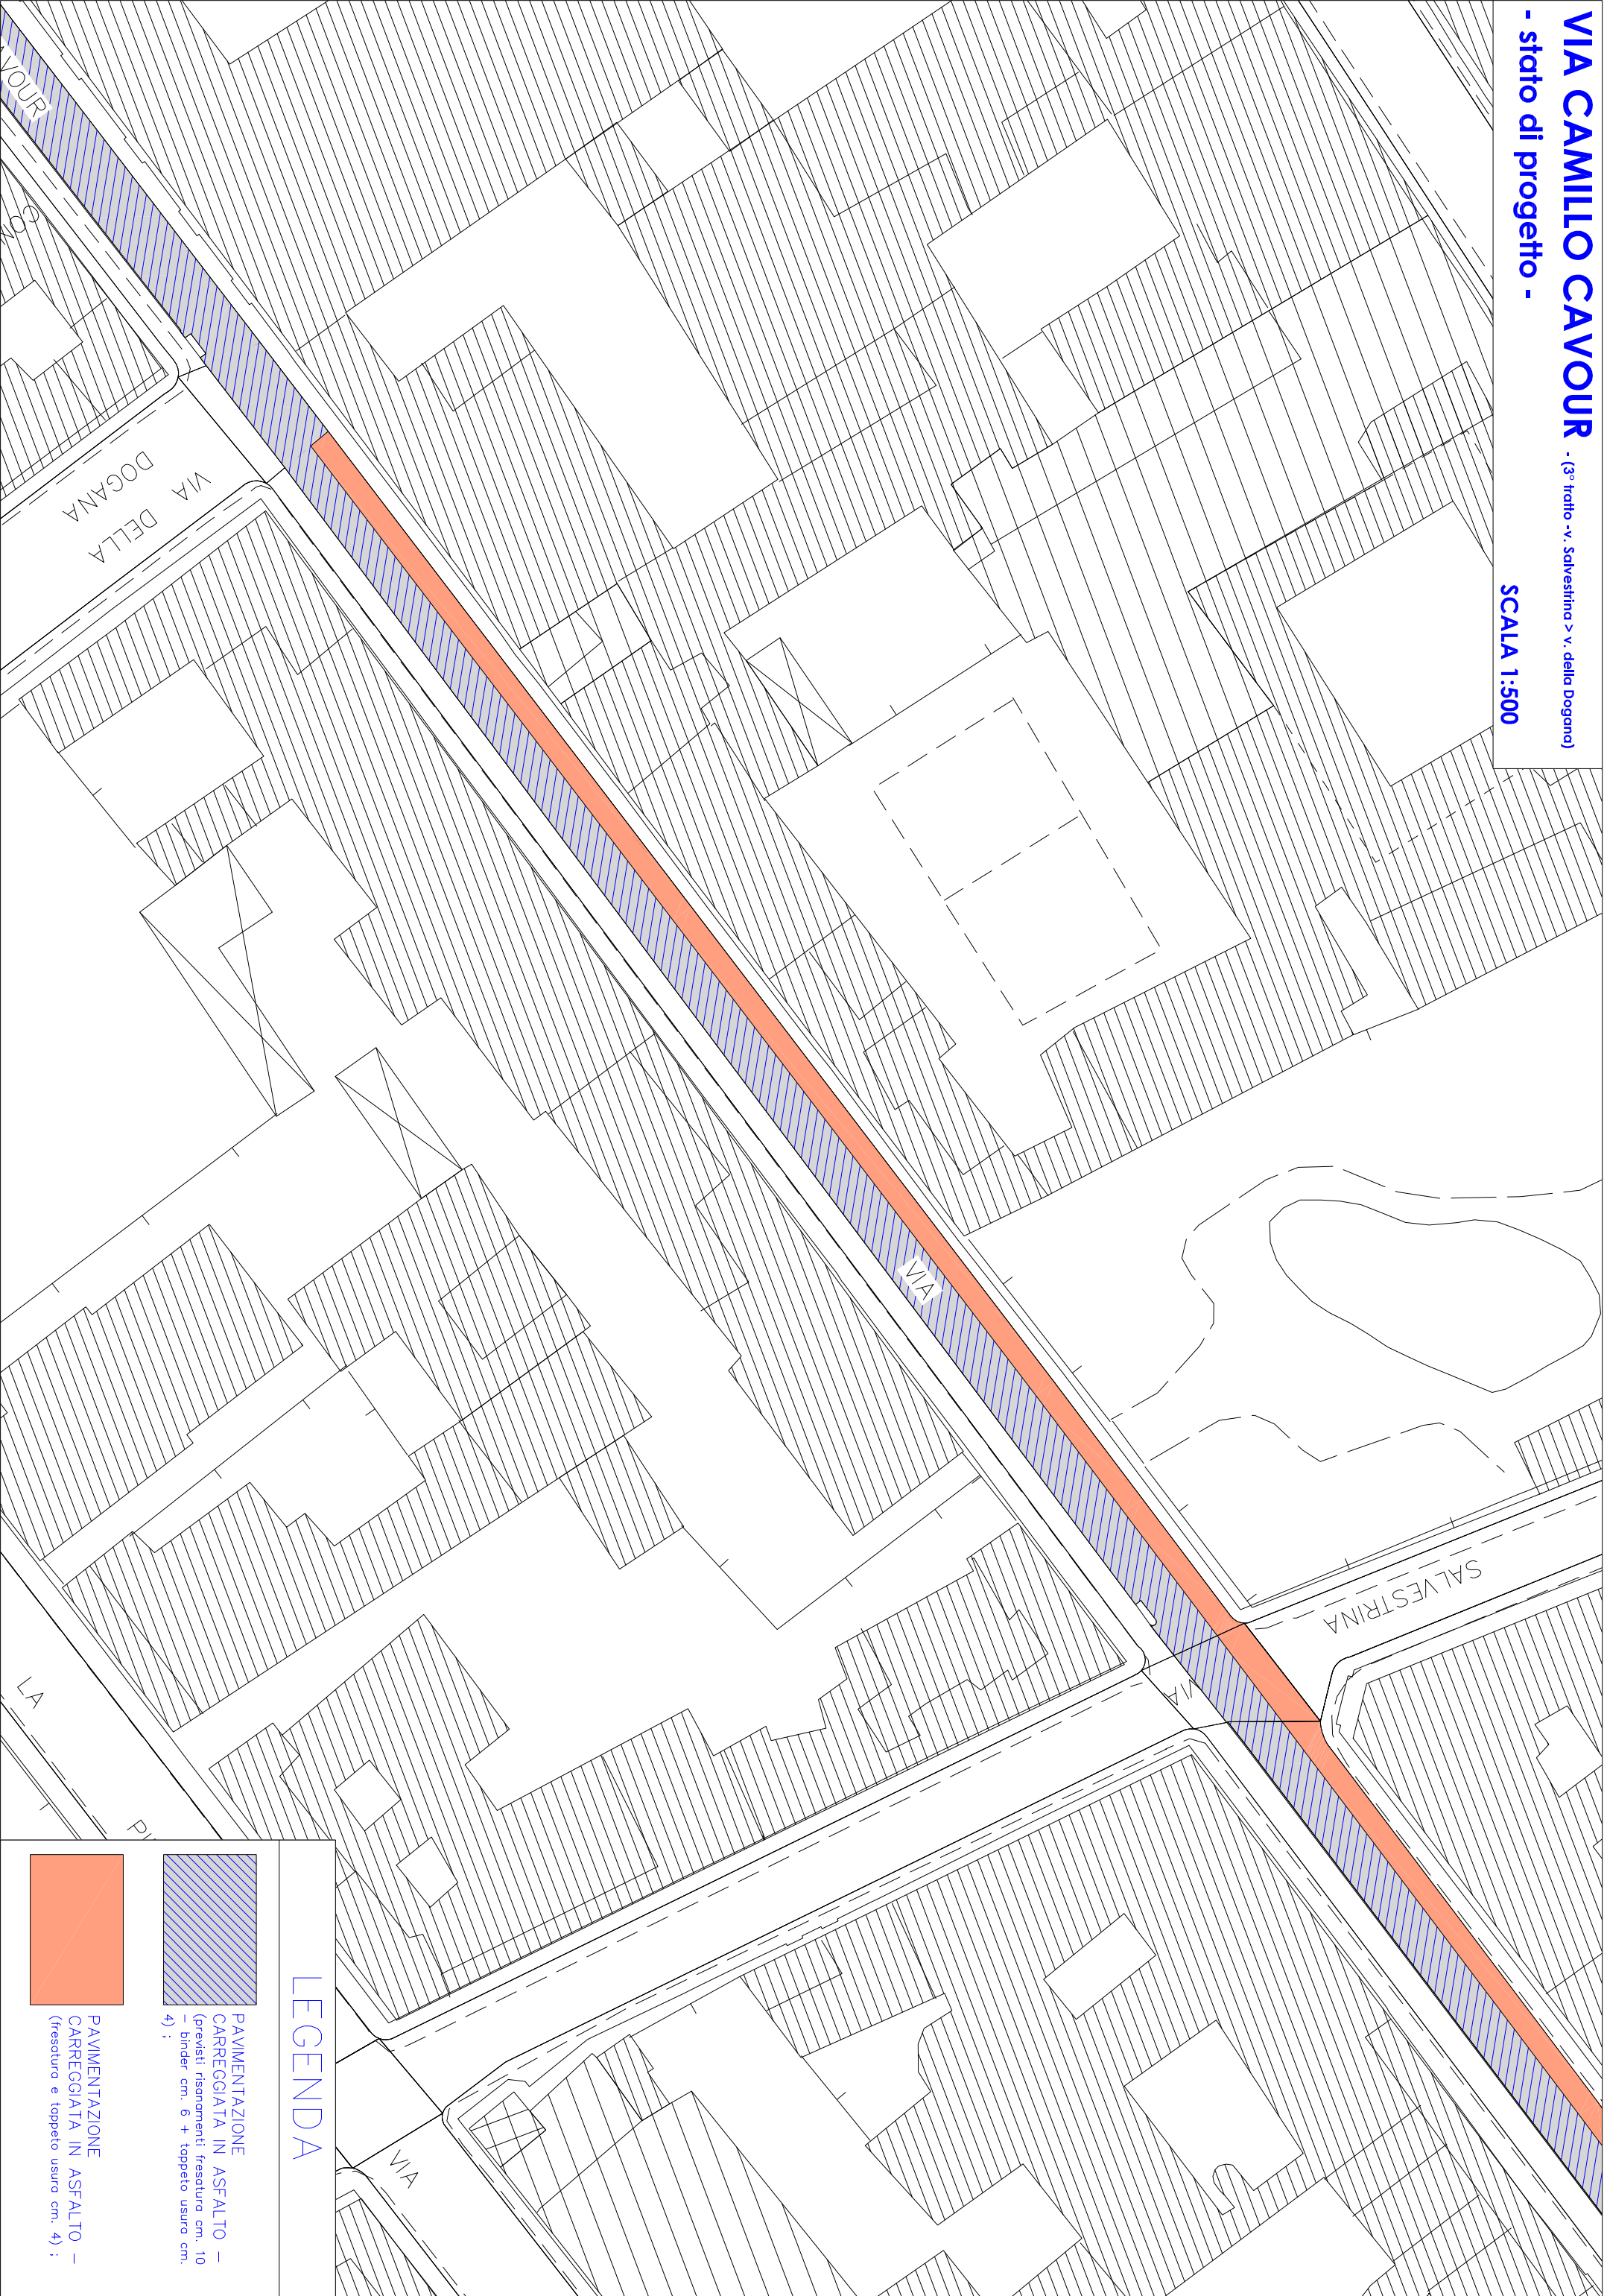

LEGENDA

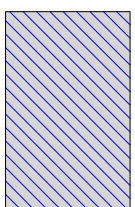

PAVIMENTAZIONE
CARREGGIATA IN ASFALTO -
(previsti risanamenti: fresatura cm. 10 -
binder cm. 6 + tappeto usura cm. 4) ;

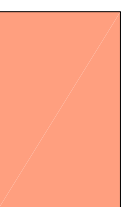


PAVIMENTAZIONE
CARREGGIATA IN ASFALTO -
(fresatura e tappeto usura cm. 4) ;

VIA CAMILLO CAVOUR

(4° tratto - V. della Dogana > pressi Piazza S. Marco)


- stato di progetto -

SCALA 1:500

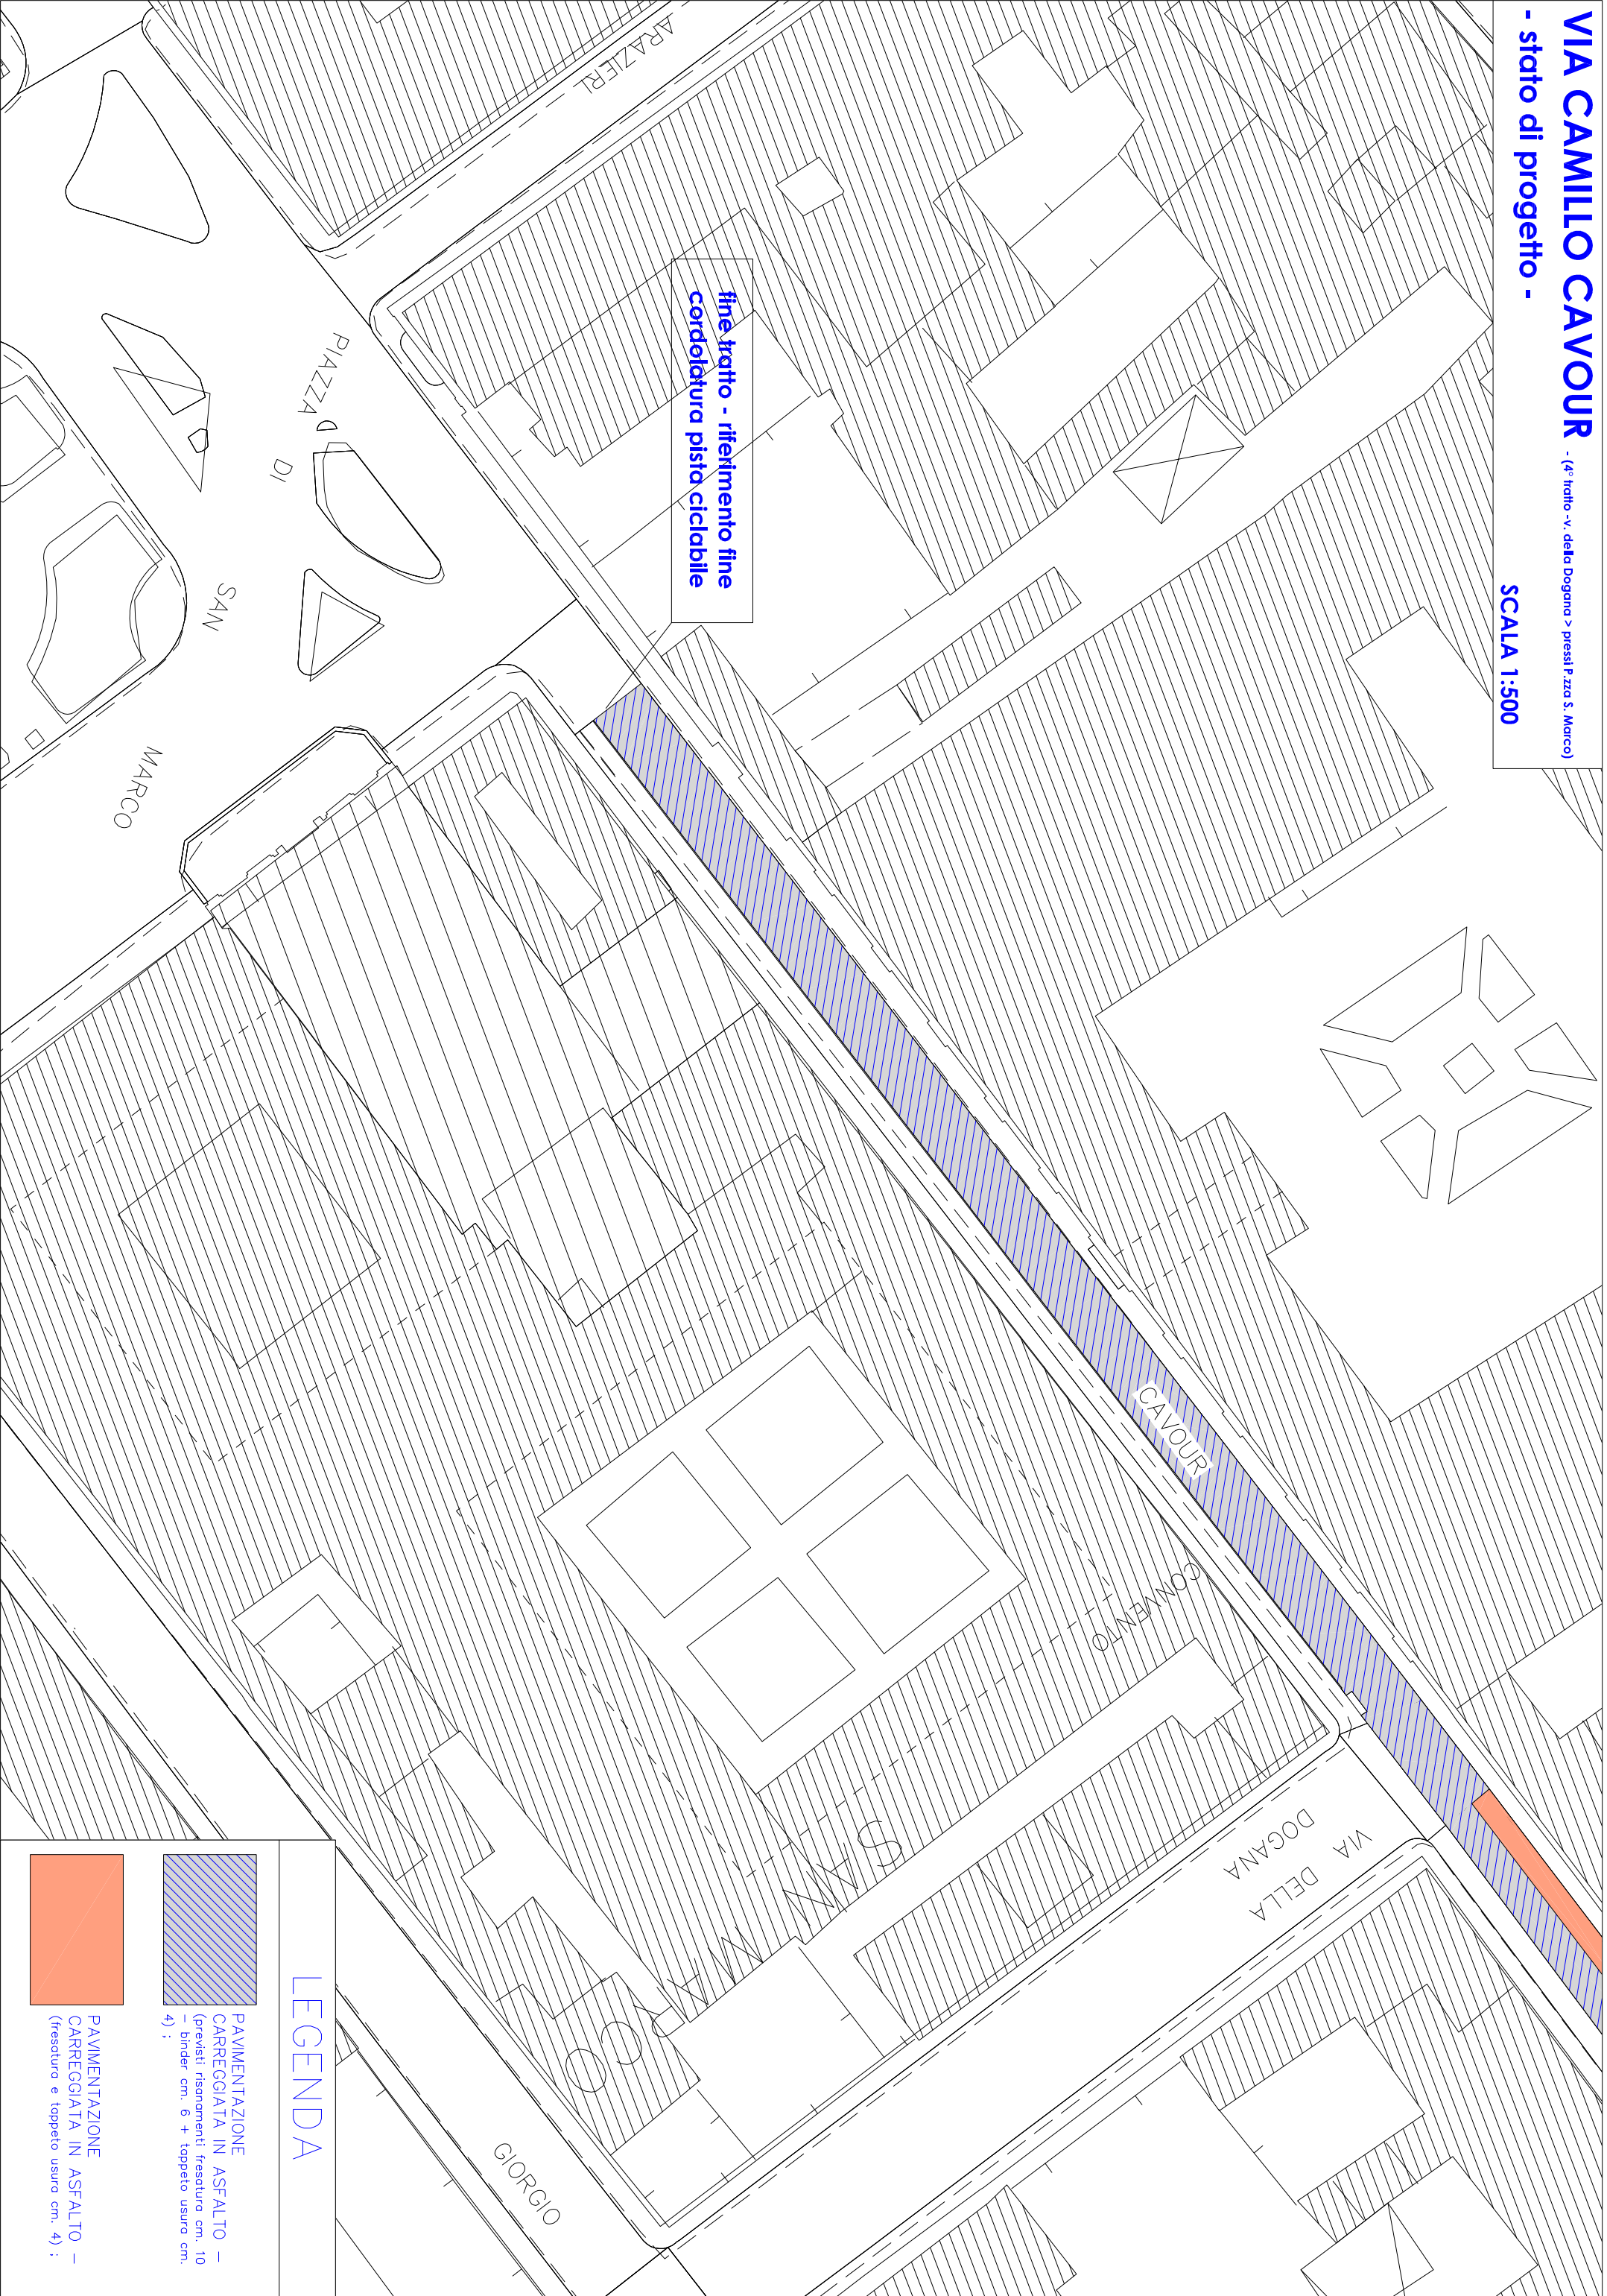


fine tratto - rifinito fine
cordolatura pista ciclabile

LEGENDA

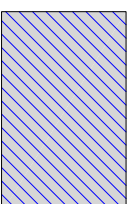


PAVIMENTAZIONE
CARREGGIATA IN ASFALTO -
(previsti risanamenti: fresatura cm. 10
- binder cm. 6 + tappeto usura cm. 4)
4)

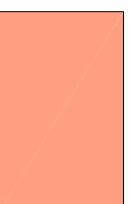


PAVIMENTAZIONE
CARREGGIATA IN ASFALTO -
(fresatura e tappeto usura cm. 4)
4)

SEZIONI - TIPOLOGICHE


Sezione - viale Matteotti

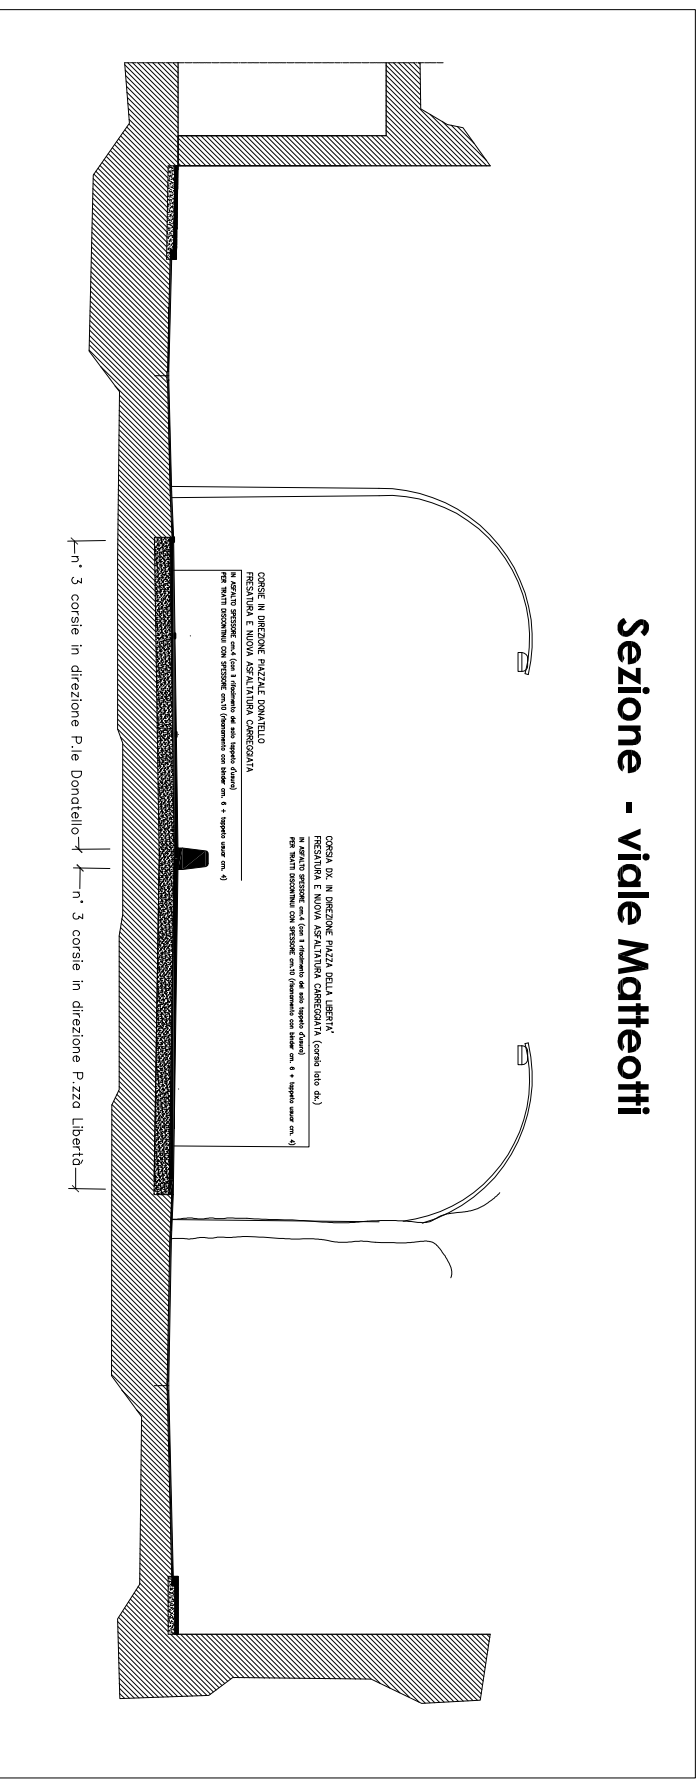

SEZIONE - VIA RIDOLFI - VIA C. CAVOUR

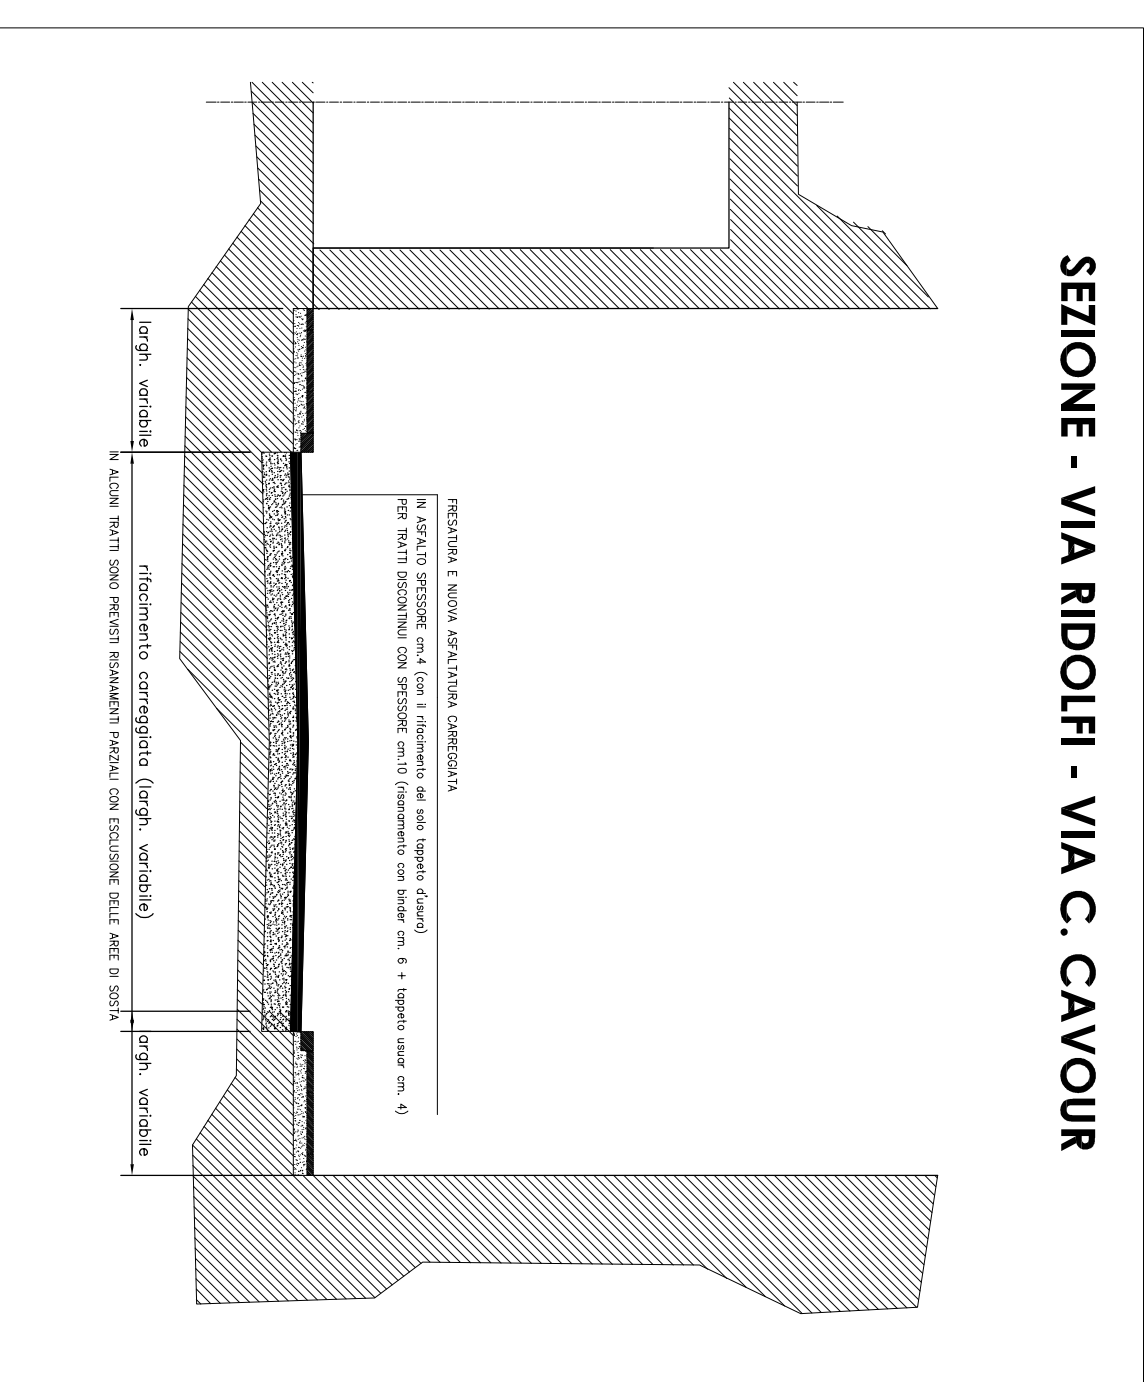

Pianta
STATO DI PROGETTO

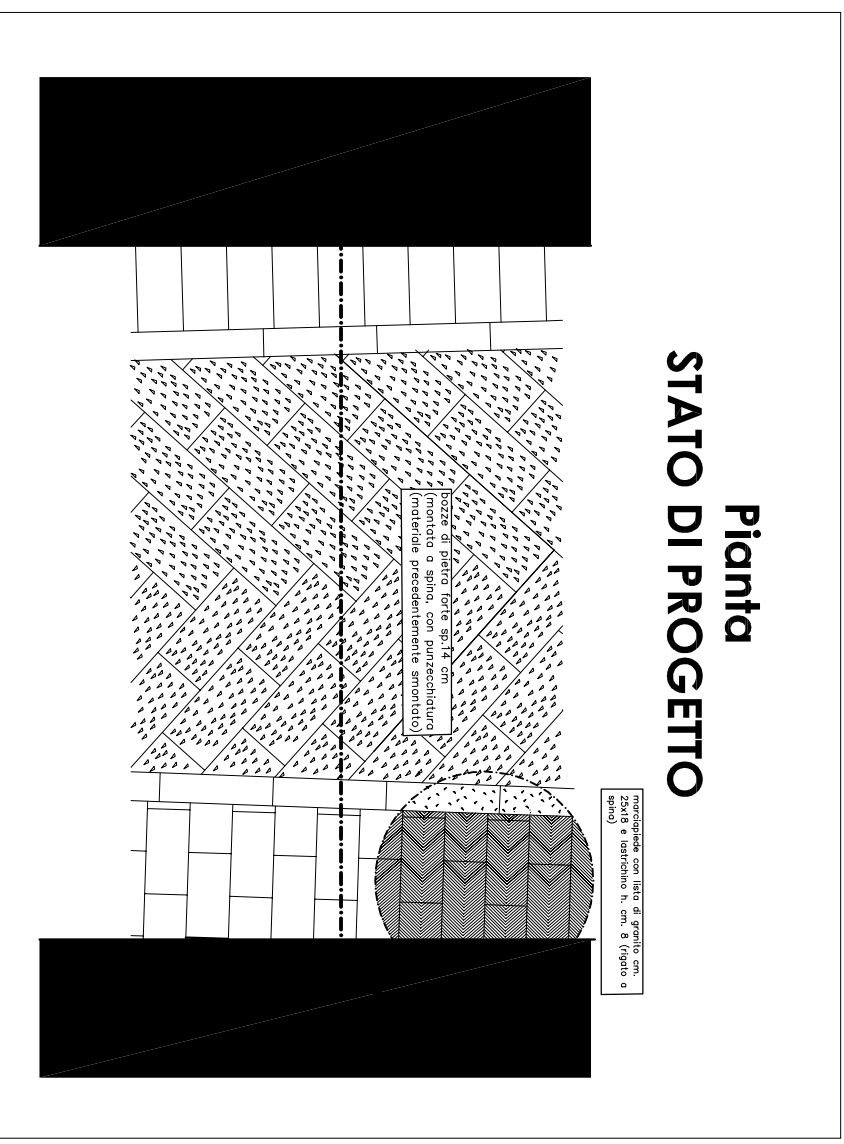

SEZIONE TIPO - VIA DELLE RUOTE - VIA BONIFACIO LUPI - VIA SAN GALLO

