

COMUNE DI FIRENZE

DIREZIONE NUOVE INFRASTRUTTURE E MOBILITA'
Servizio Programmazione Mobilità e Piste Ciclabili
P.O. Riqualificazione Spazi Urbani

Piazza delle Cure

RIQUALIFICAZIONE DI PIAZZA DELLE CURE
Interventi di demolizione per la Riqualificazione dell'area
Mercatale e Realizzazione di area di sosta

Codice Opera n° 150365

PROGETTO ESECUTIVO
STATO ATTUALE

Planimetria

Rilievo celerimetrico

SCALA 1:200

Responsabile del procedimento:
Ing. Giuseppe Carone

Progettisti:
Arch. Maurizio Barabesi

Paesaggio e verde urbano:
Dott.ssa Lorella Arioli


Coordinatore della Sicurezza in Fase di Esecuzione:
Ing. Paolo Del Soldato

Collaboratori:
Arch. Stefano Naldi
P.E. Matteo Redi
Geom. Vanessa Rinaldi



REV	DATA	DESCRIZIONE
EMMISSIONE	10/07/2017	

L1 SA2

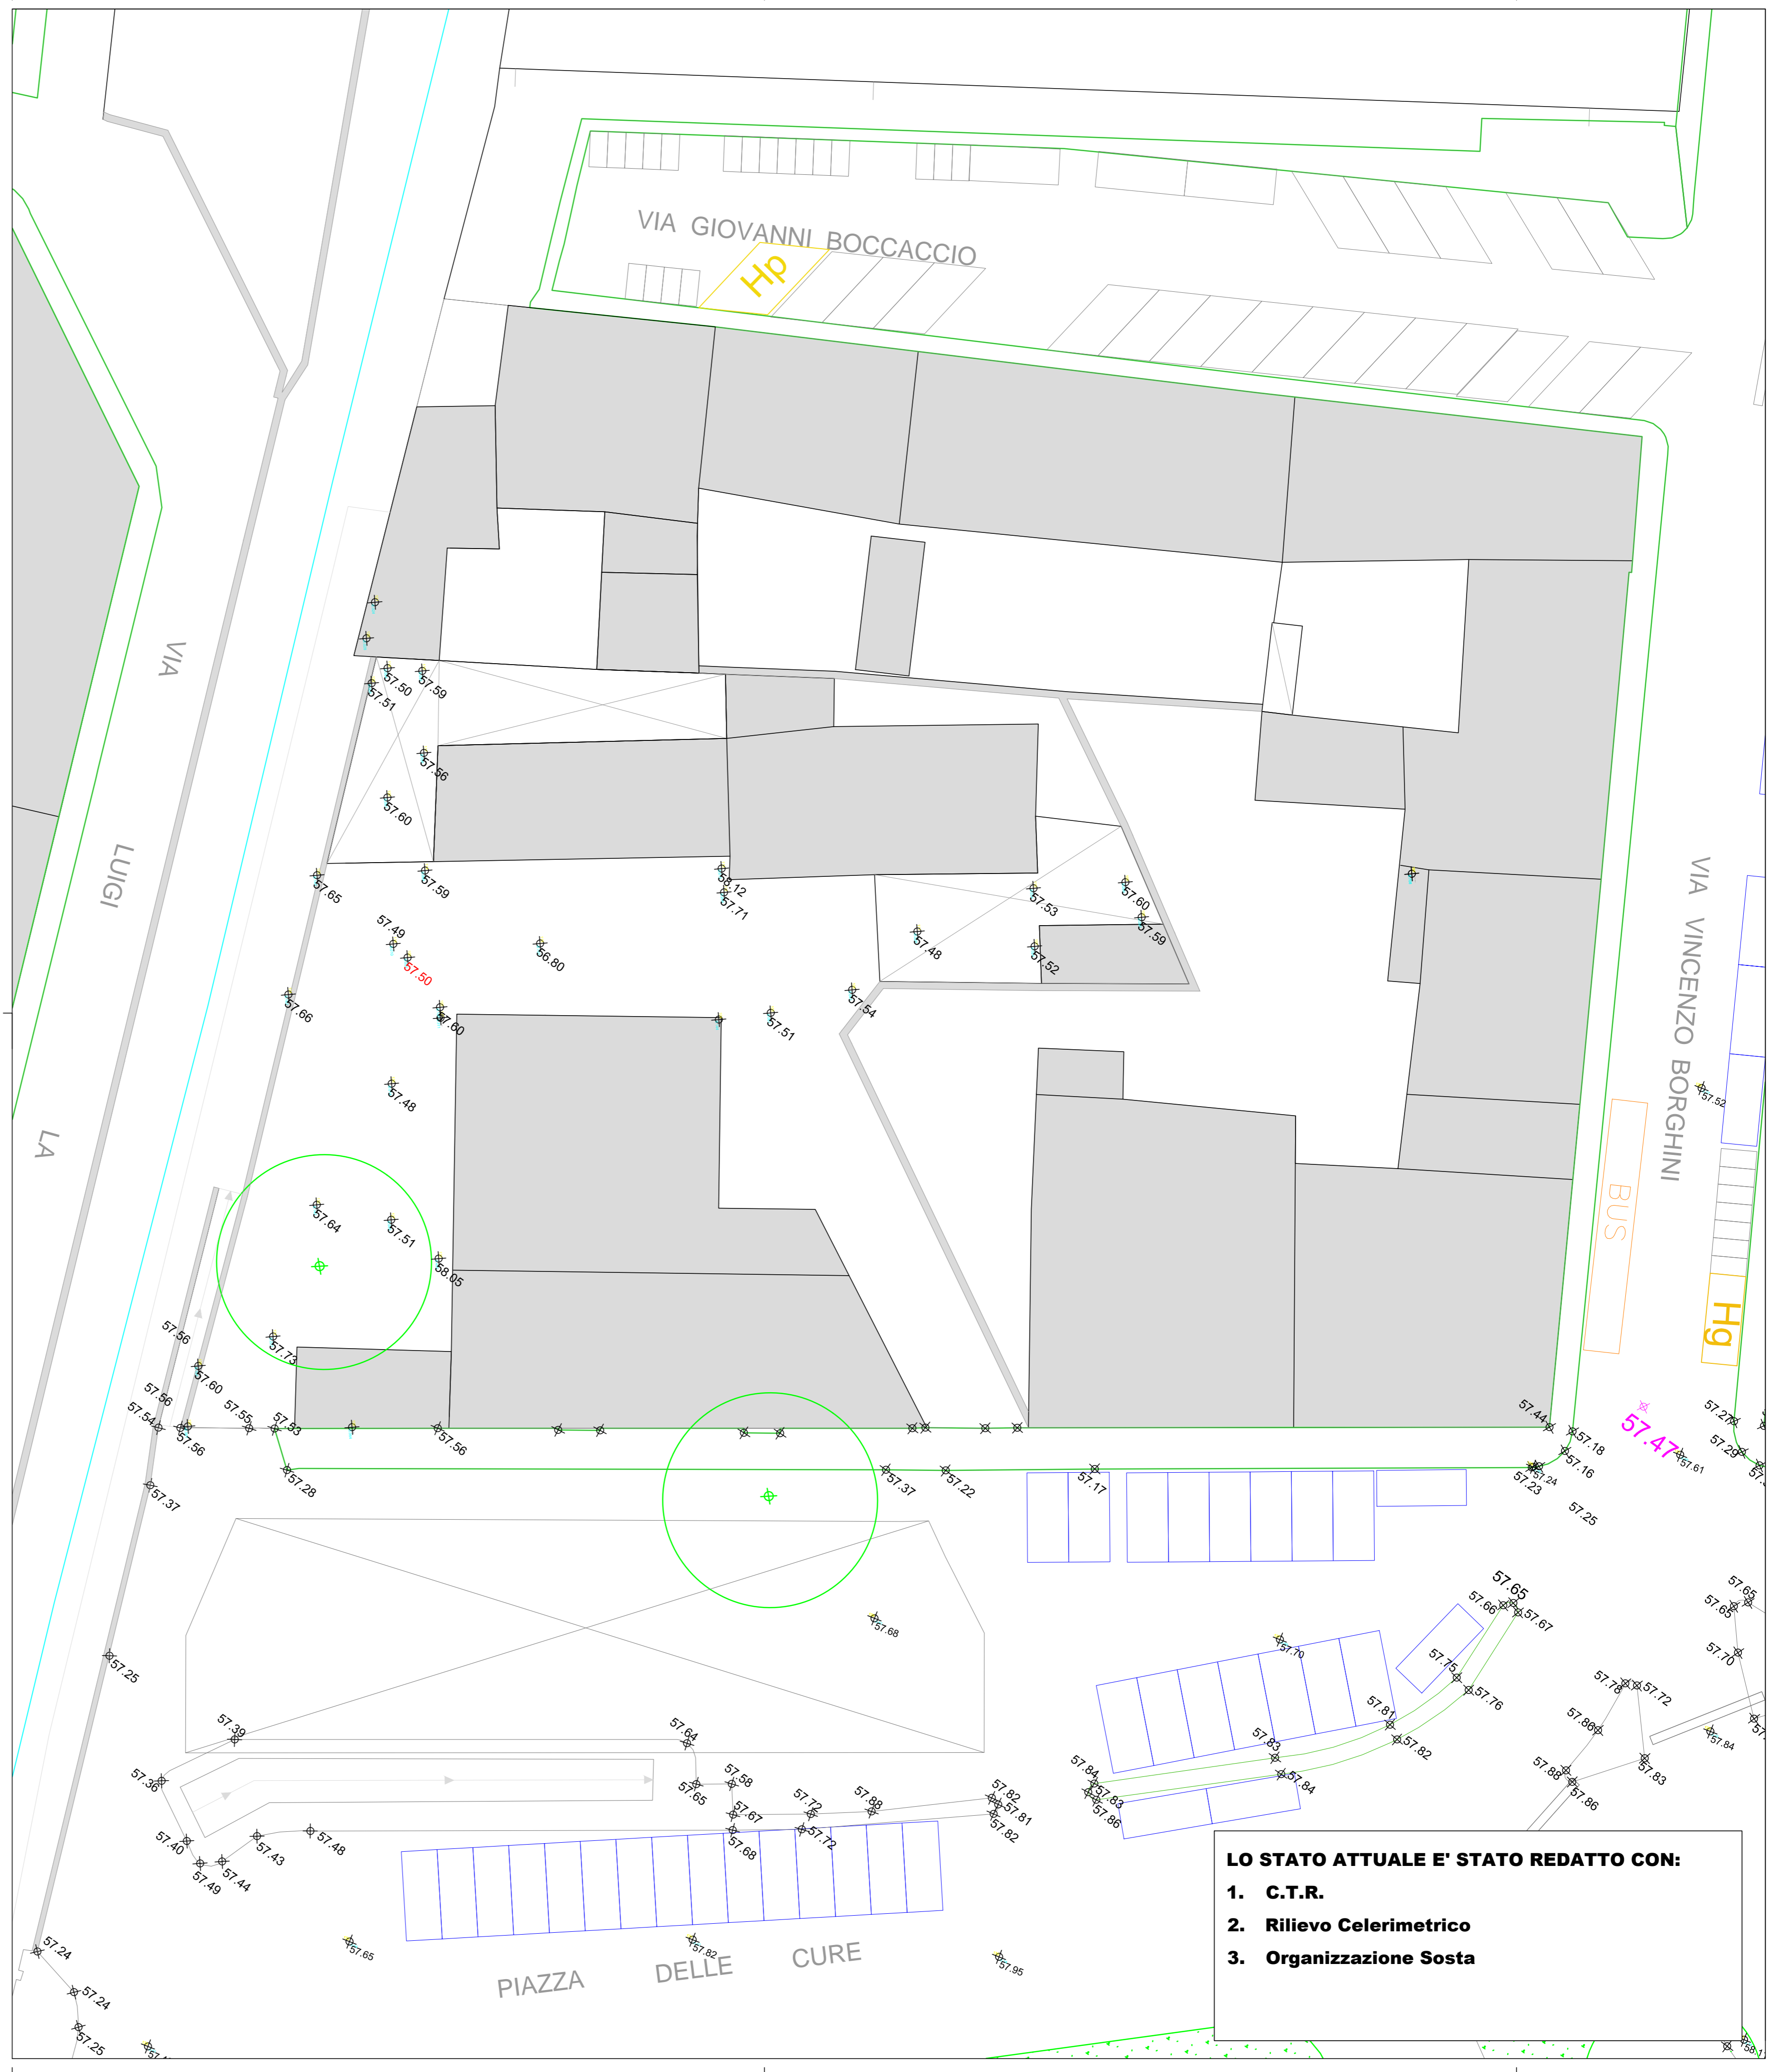

LO STATO ATTUALE E' STATO REDATTO CON:

1. C.T.R.
2. Rilievo Celerimetrico
3. Organizzazione Sosta