
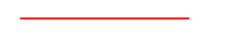



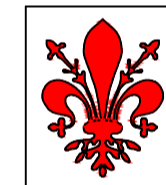


**SOTTOSERVIZI ESISTENTI**

	MURO FACCIATA ESISTENTE
	TUBAZIONE GAS
	TUBAZIONE ACQUEDOTTO
	CONDOTTA FOGNARIA
	FOSSO INTERRATO



# COMUNE DI FIRENZE

**DIREZIONE NUOVE INFRASTRUTTURE E MOBILITA'**  
 Servizio Programmazione Mobilità e Piste Ciclabili  
 P.O. Riqualificazione Spazi Urbani

**RIQUALIFICAZIONE DI PIAZZA DELLE CURE**  
 Interventi di demolizione per la Riqualificazione dell'area  
 Mercatale e Realizzazione di area di sosta

Codice Opera n° 150365

**PROGETTO ESECUTIVO**  
**STATO ATTUALE**

**Planimetria Sottoservizi** **scala 1:200**

Responsabile del procedimento:  
 Ing. Giuseppe Carone

Progettisti:  
 Arch. Maurizio Barabesi


Paesaggio e verde urbano:  
 Dott.ssa Lorella Arioli

Coordinatore della Sicurezza in Fase di Esecuzione:  
 Ing. Paolo Del Soldato

Collaboratori:  
 Arch. Stefano Naldi  
 P.E. Matteo Redi  
 Geom. Vanessa Rinaldi

REV	DATA	DESCRIZIONE
EMMISSIONE	10/07/2017	

**L1 SA3**

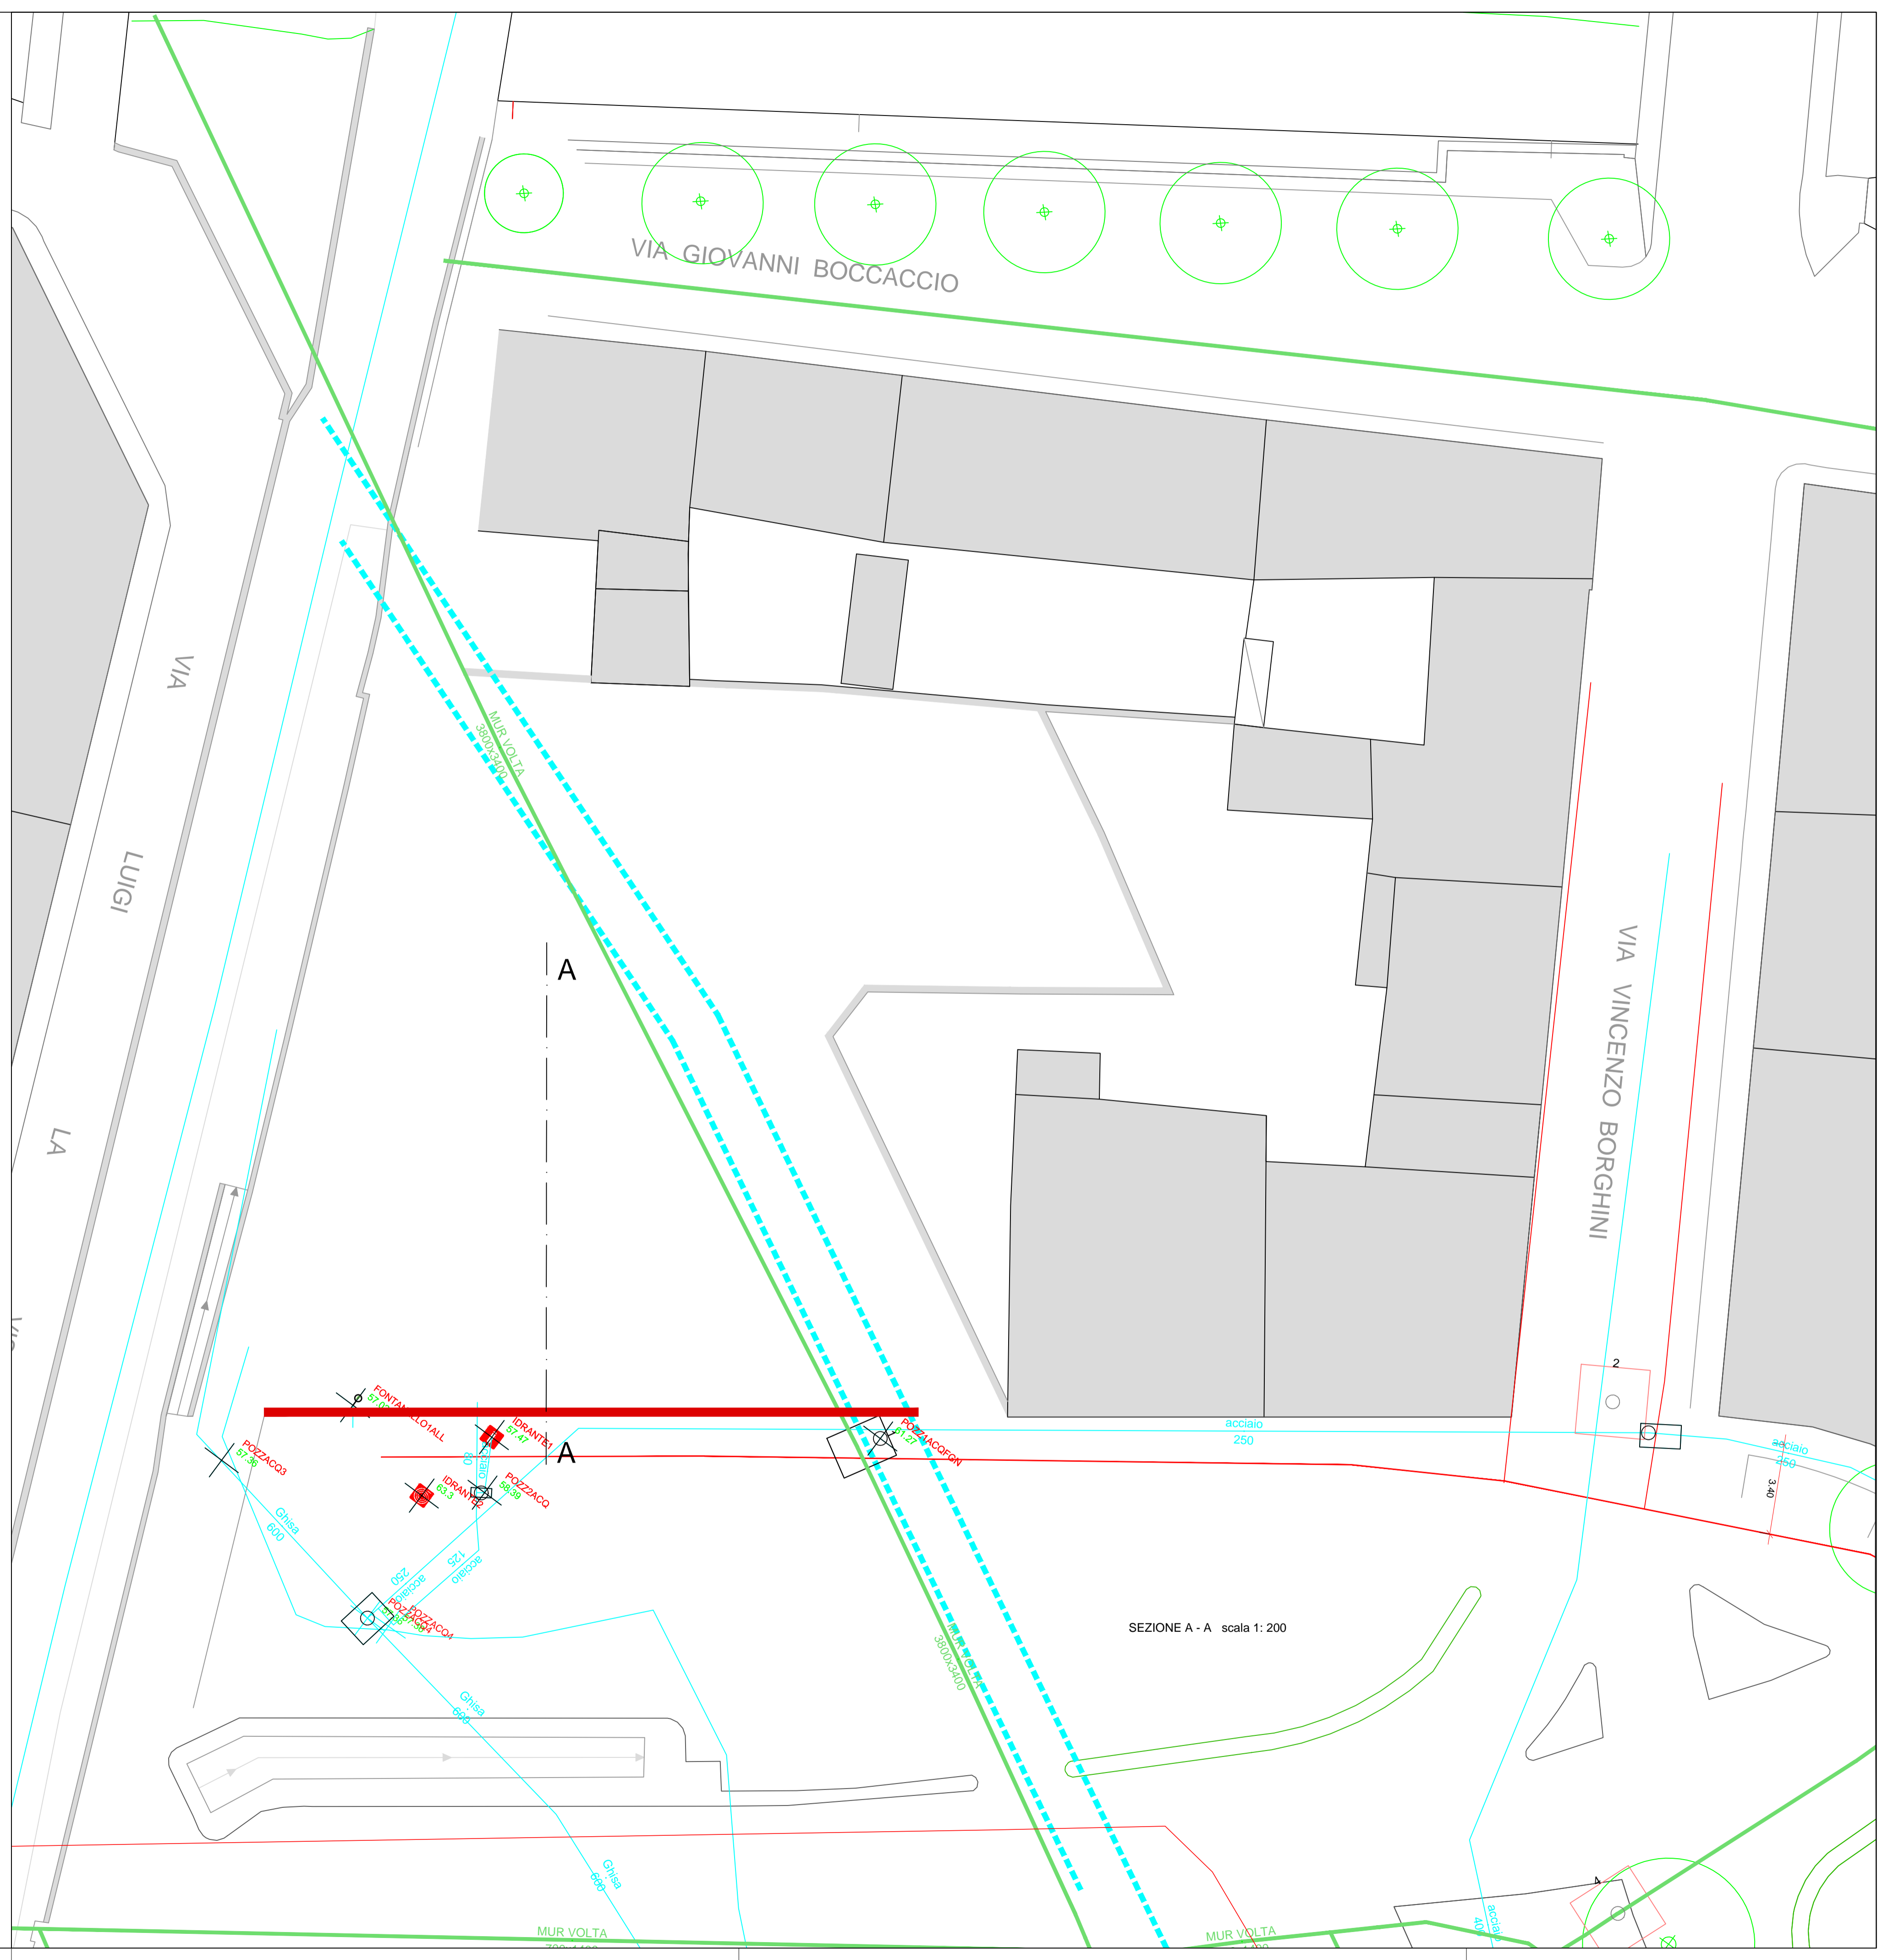

SEZIONE A - A scala 1: 200