



COMUNE DI FIRENZE

DIREZIONE NUOVE INFRASTRUTTURE E MOBILITA'
Servizio Programmazione Mobilità e Piste Ciclabili
P.O. Riqualificazione Spazi Urbani

RIQUALIFICAZIONE DI PIAZZA DELLE CURE
Interventi di demolizione per la Riqualificazione dell'area
Mercatale e Realizzazione di area di sosta

Codice Opera n° 150365

PROGETTO ESECUTIVO

STATO DI PROGETTO

Planimetria

scale 1:200

Responsabile del procedimento:
Ing. Giuseppe Carone

Progettisti:
Arch. Maurizio Barabesi


Paesaggio e verde urbano:
Dott.ssa Lorella Arioli

Coordinatore della Sicurezza in Fase di Esecuzione:
Ing. Paolo Del Soldato


Collaboratori:
Arch. Stefano Naldi
P.E. Matteo Redi
Geom. Vanessa Rinaldi

REV	DATA	DESCRIZIONE
EMMISSIONE	10/07/2017	

L1 SP3

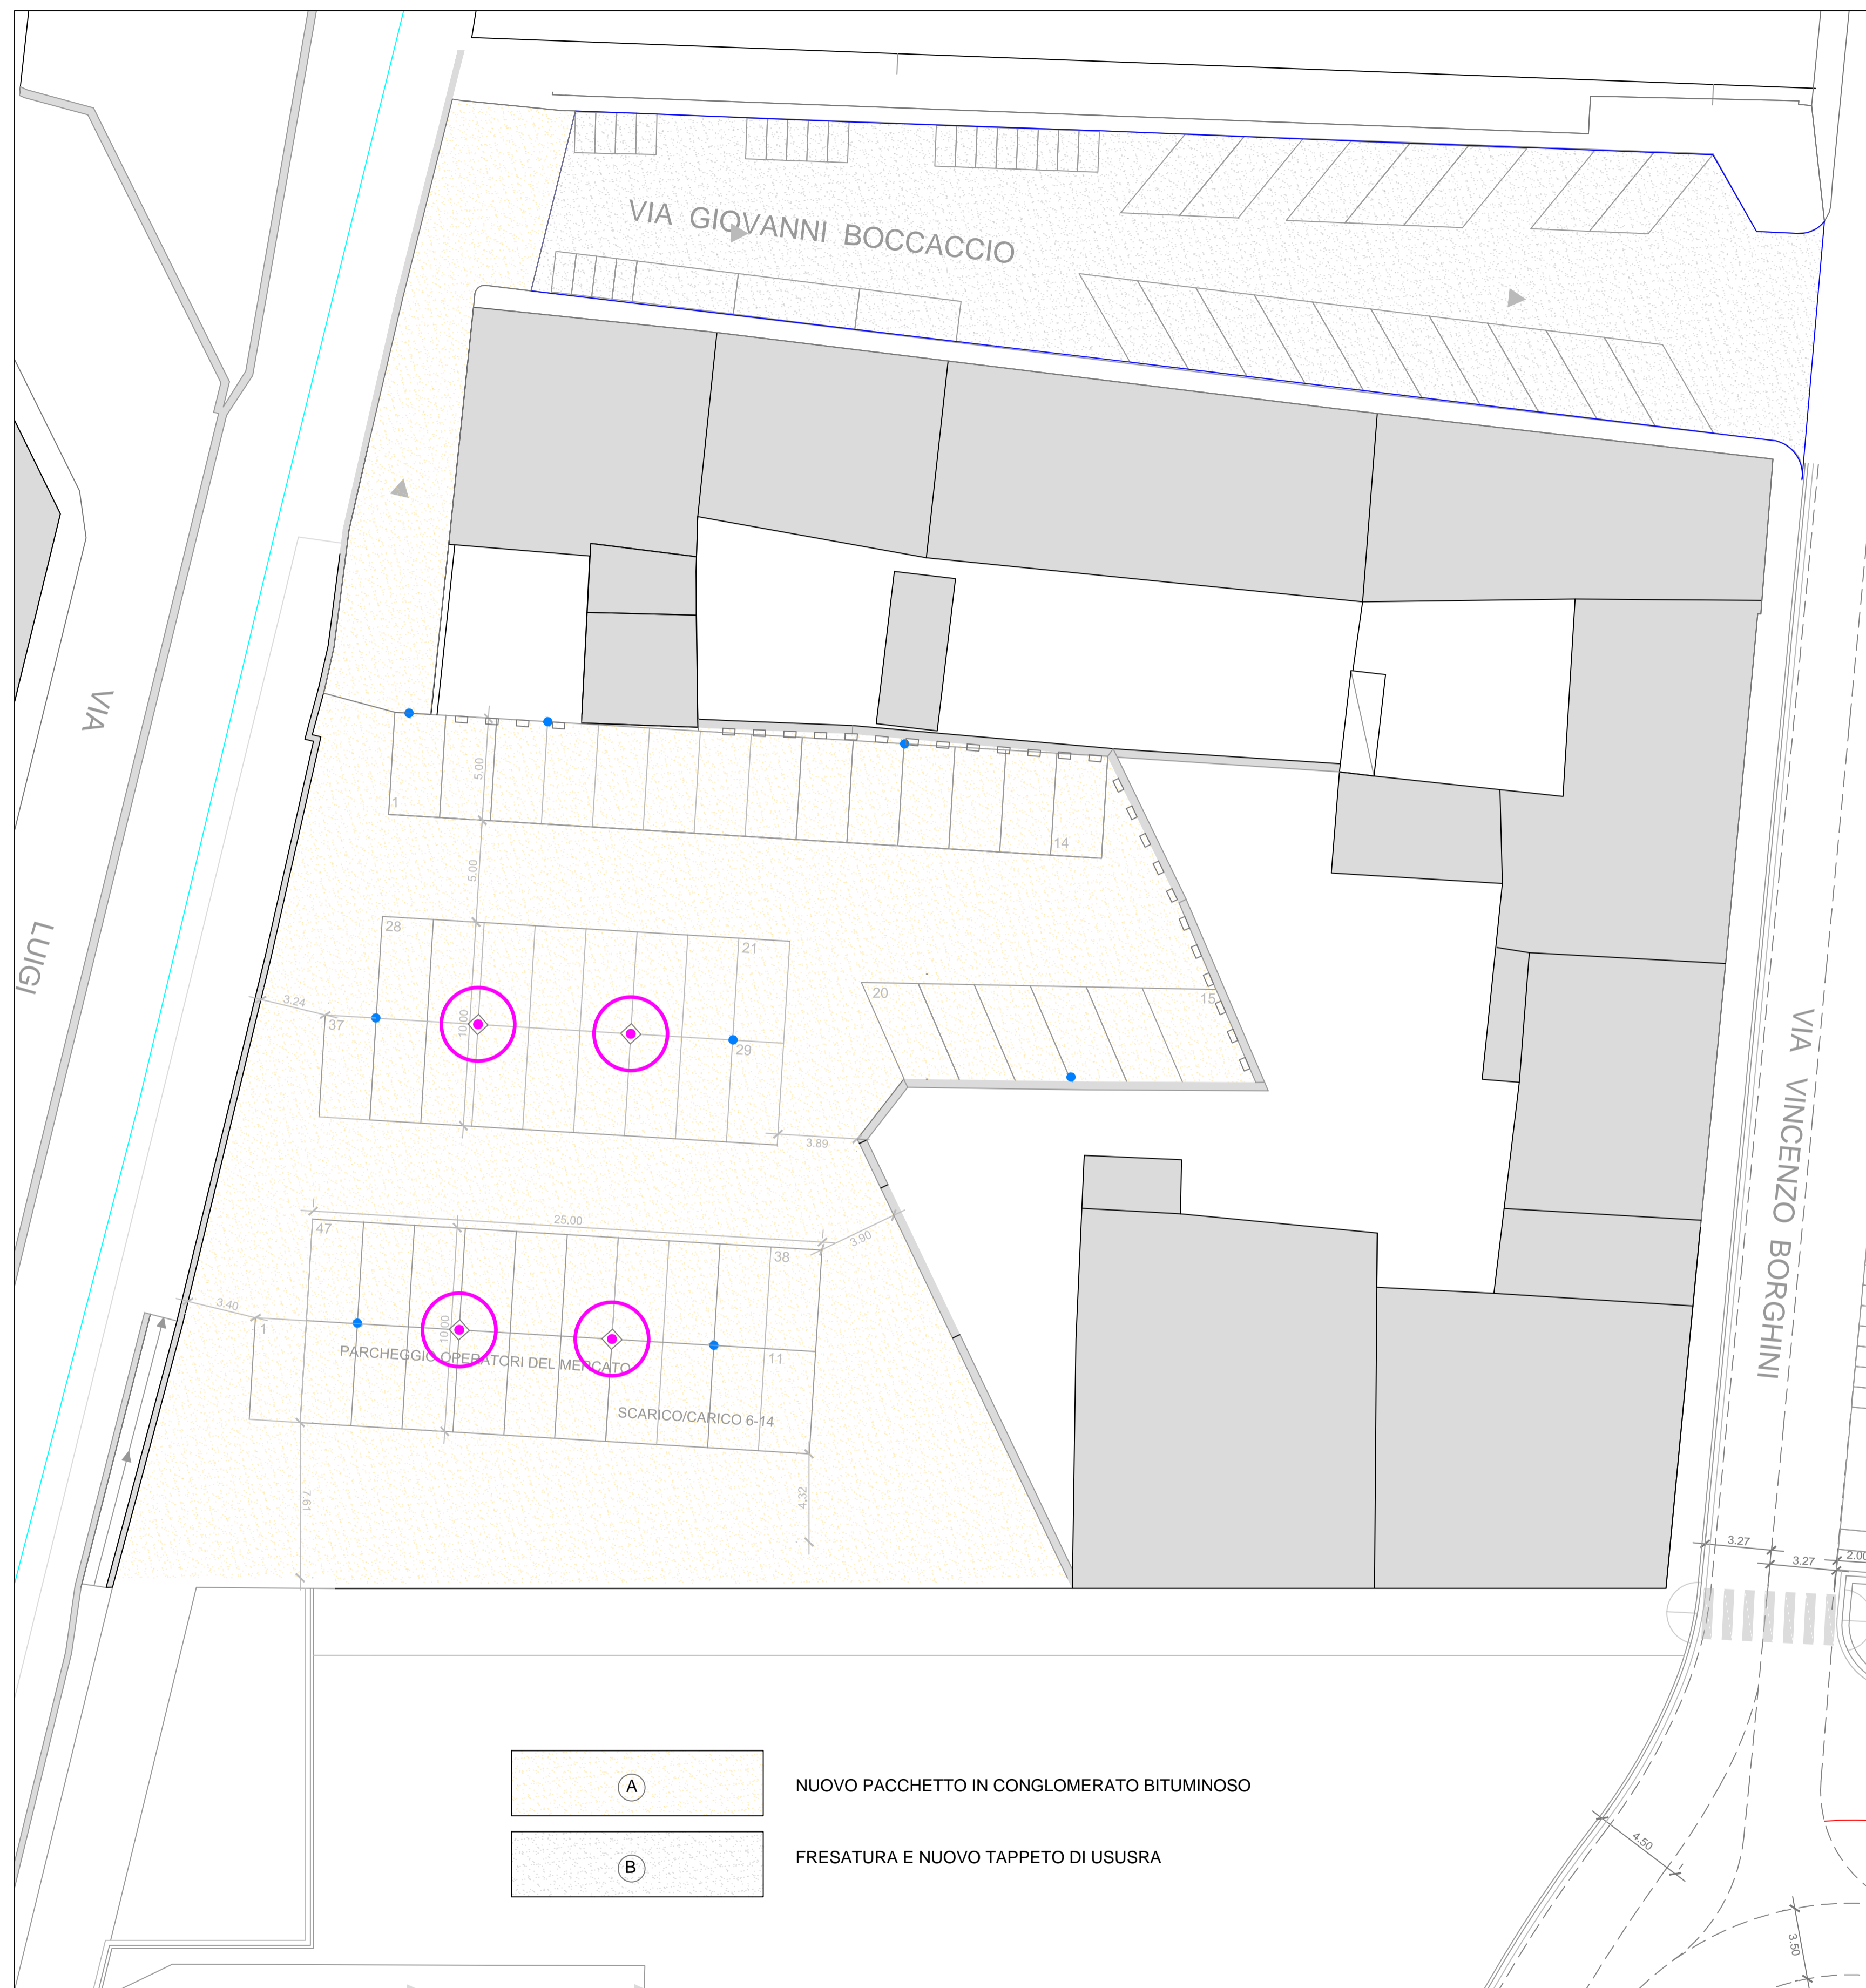

PARTICOLARE - A

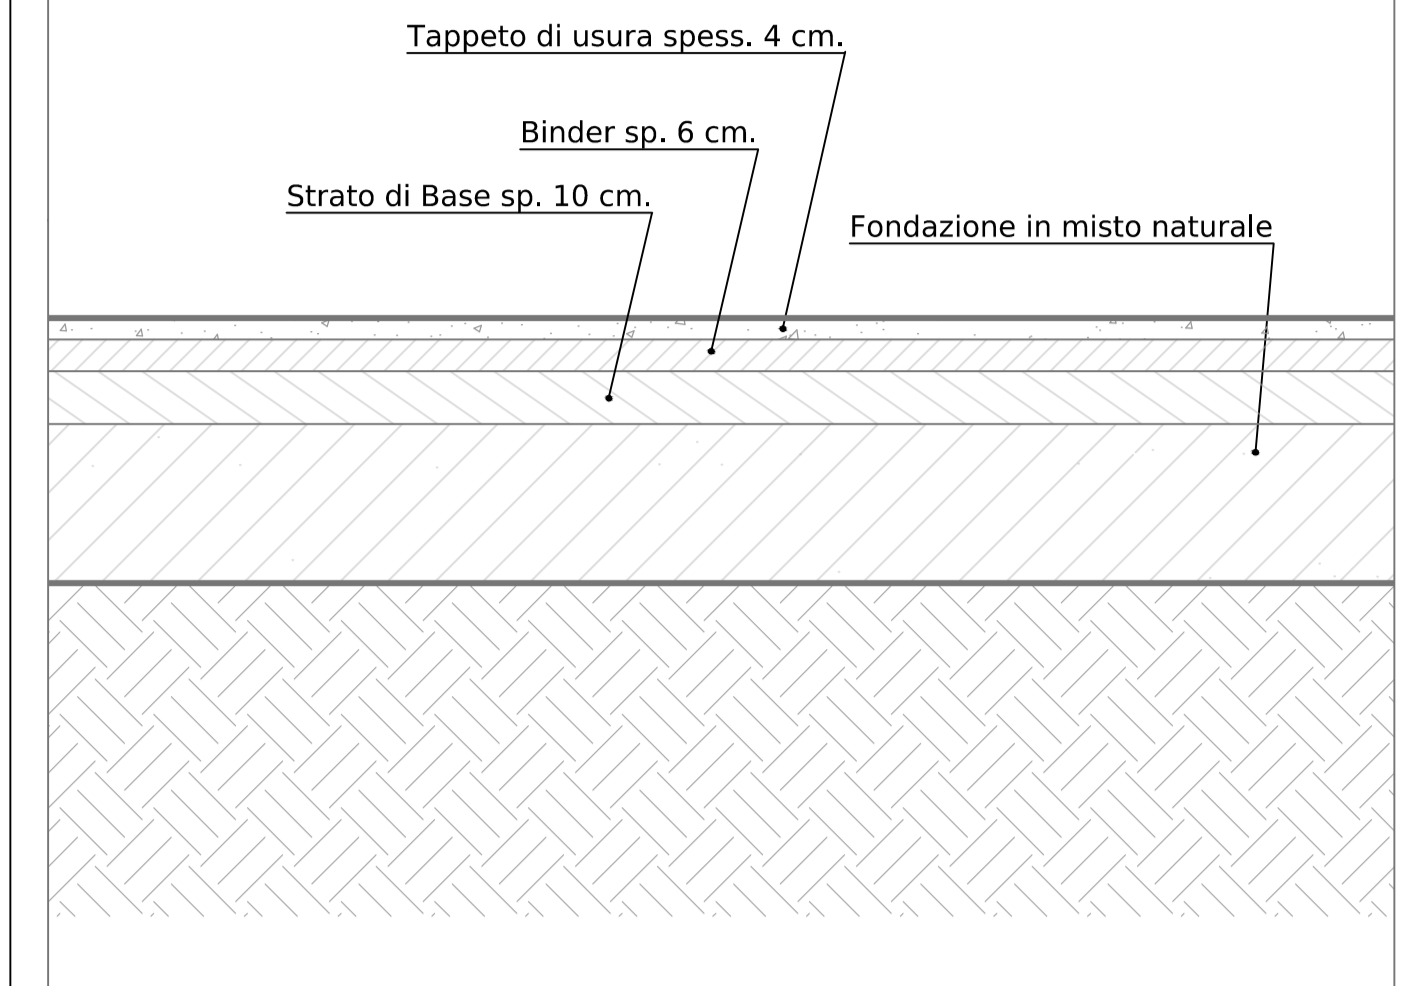

PARTICOLARE - B

