

COMUNE DI FIRENZE

DIREZIONE NUOVE INFRASTRUTTURE E MOBILITA'
Servizio Programmazione Mobilità e Piste Ciclabili
P.O. Riqualificazione Spazi Urbani

RIQUALIFICAZIONE DI PIAZZA DELLE CURE
Interventi di demolizione per la Riqualificazione dell'area
Mercatale e Realizzazione di area di sosta

Codice Opera n° 150365

PROGETTO ESECUTIVO

STATO DI PROGETTO

Verde ed Alberature

Responsabile del procedimento:
Ing. Giuseppe Carone

Progettisti:
Arch. Maurizio Barabesi

Paesaggio e verde urbano:
Dott.ssa Lorella Arioli


Coordinatore della Sicurezza in Fase di Esecuzione:
Ing. Paolo Del Soldato

Collaboratori:
Arch. Stefano Naldi
P.E. Matteo Redi
Geom. Vanessa Rinaldi

REV	DATA	DESCRIZIONE
EMISSIONE	10/07/2017	

L1 SP6


Piazza delle Cure

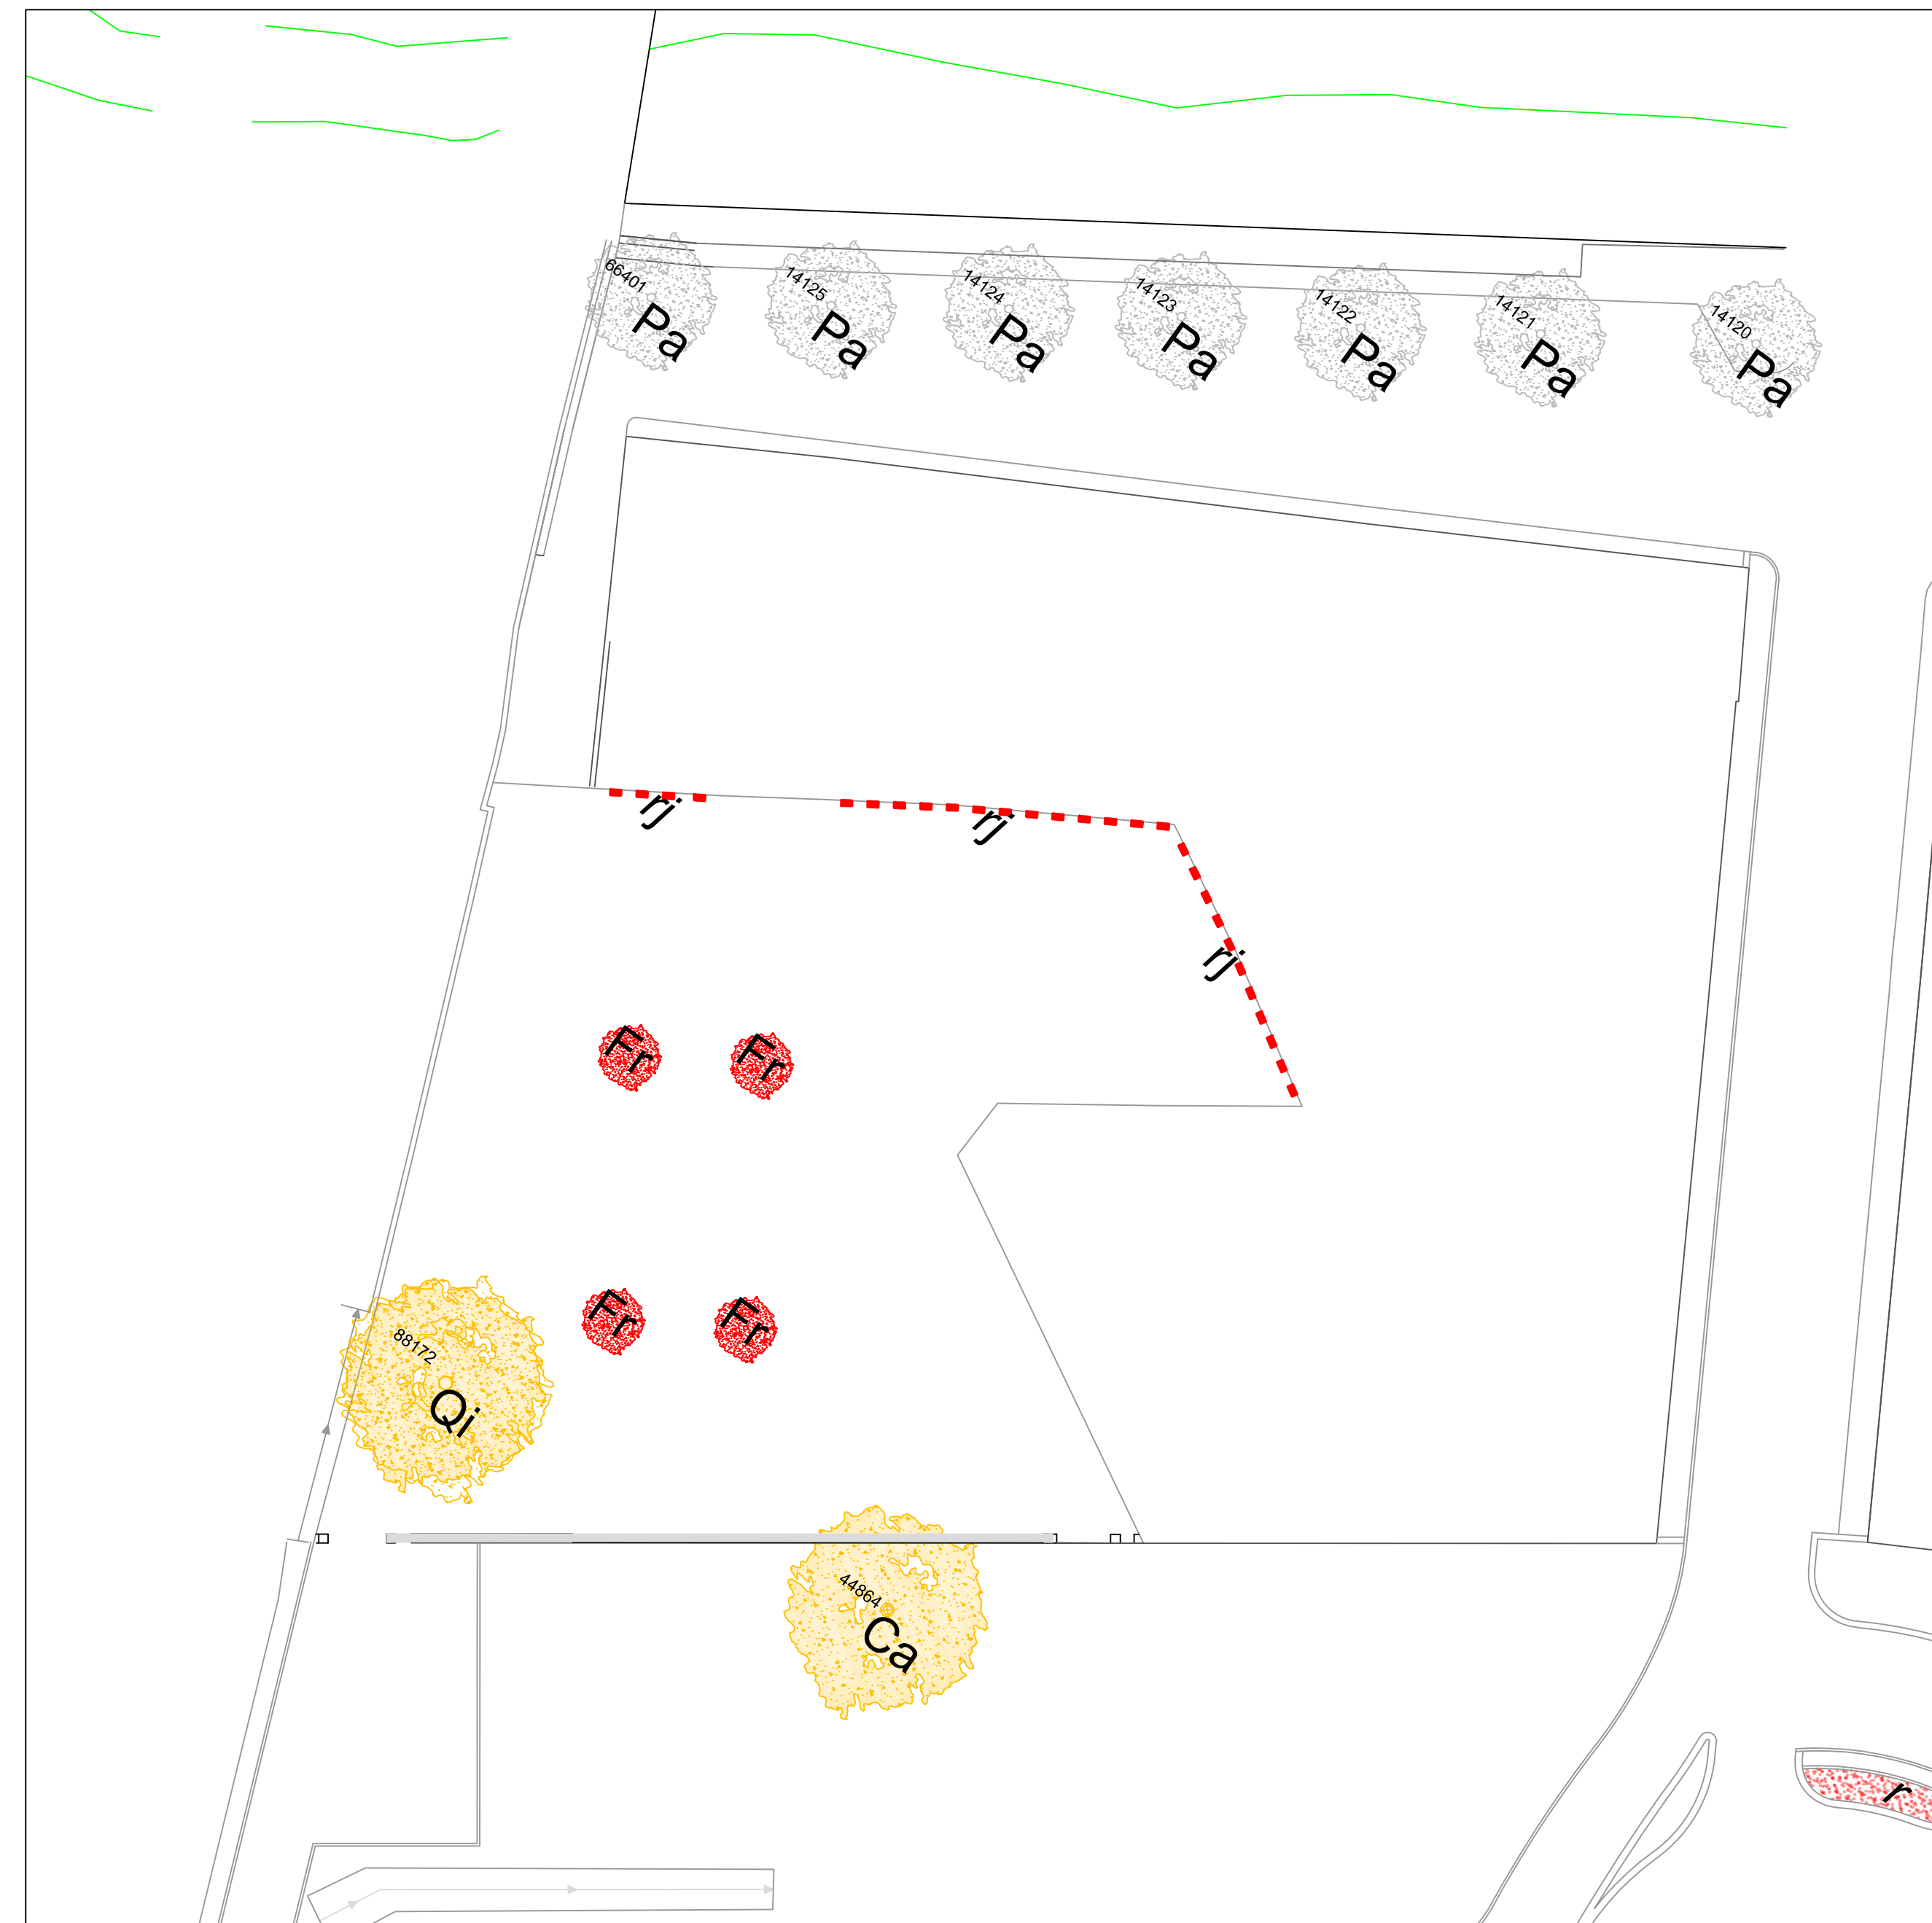

LEGENDA

- alberature esistenti
- Pa Platanus x acerifolia
- alberature, arbusti, rampicanti di progetto
- Fr Fraxinus Excelsior
- rj Rynchospermum Jasminoides
- alberature e arbusti da rimuovere
- Ca Celtis australis
- Qi Quercus ilex

PARTICOLARE BORDURA

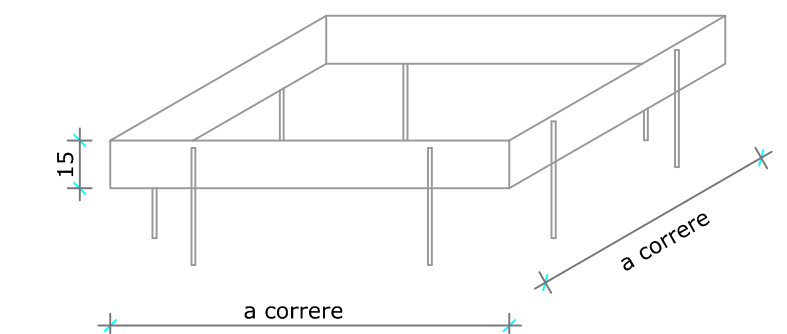

Profilo in acciaio zincato spessore 3 mm h 15 cm
con tondini in acciaio d. 10mm h max 30 cm.

-N. 4 Bordure quadrate per 4 frassini 1.50 x 1.50 ml

-N. 28 Bordure rettangolari per 4 frassini 0.60 x 0.30 ml