





Pianta  
(scala 1:100)

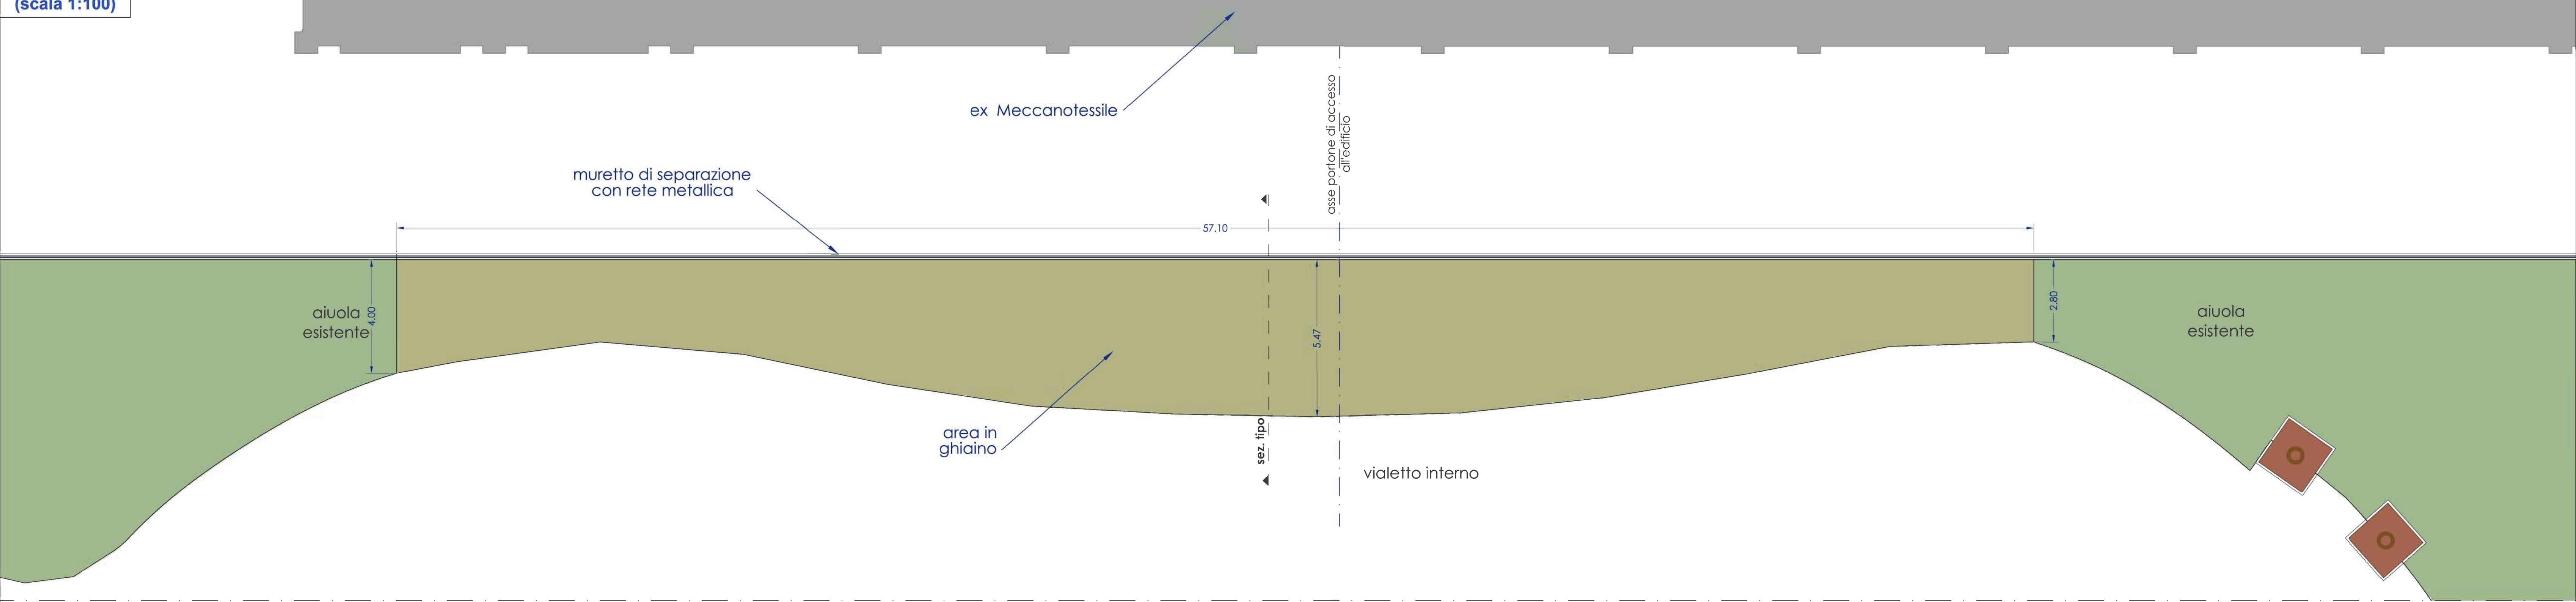

Prospetto  
(scala 1:100)

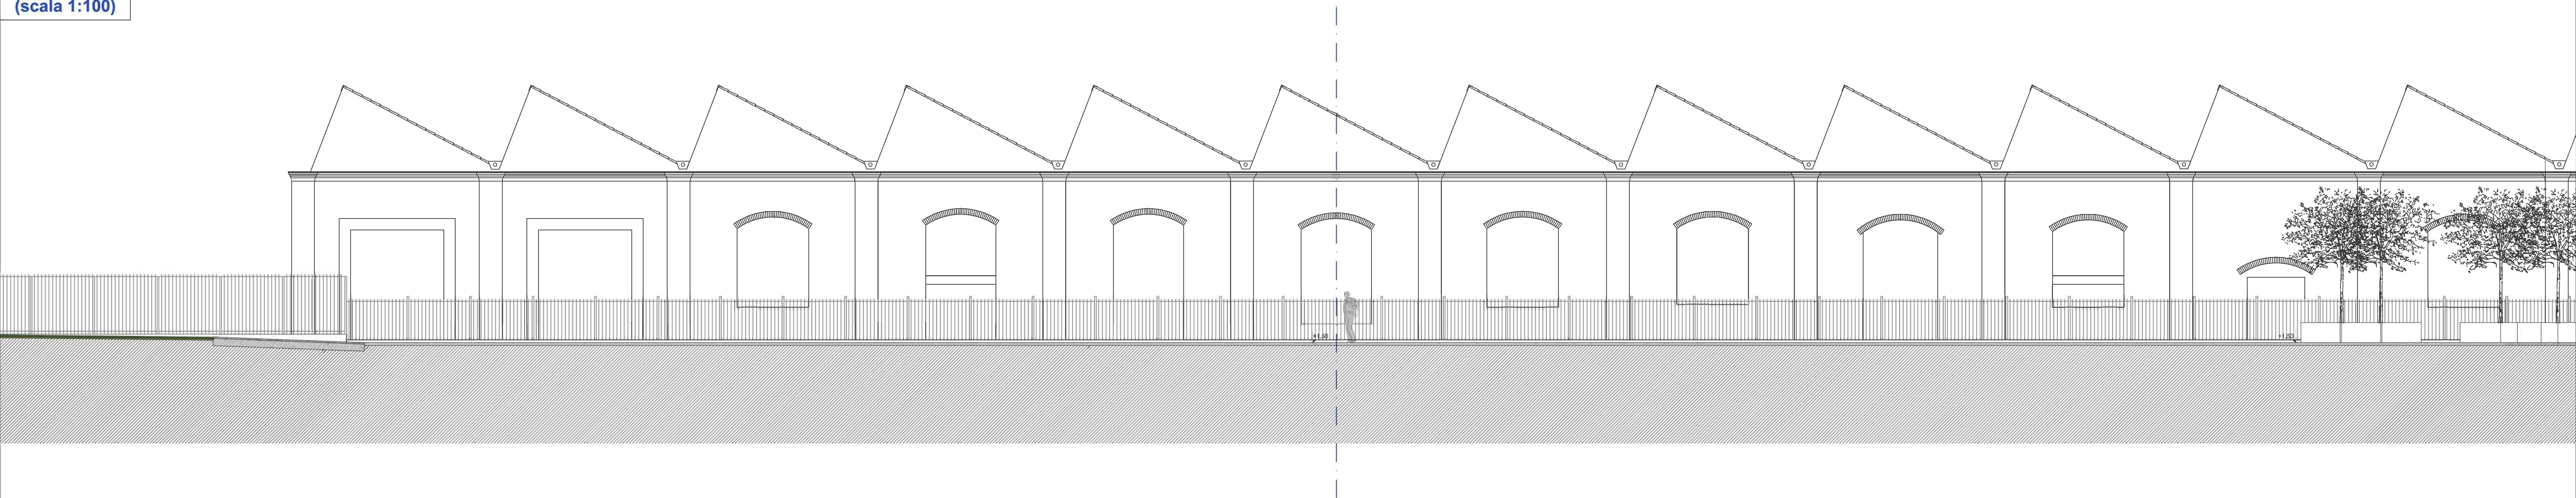

Sezione tipo  
(scala 1:50)

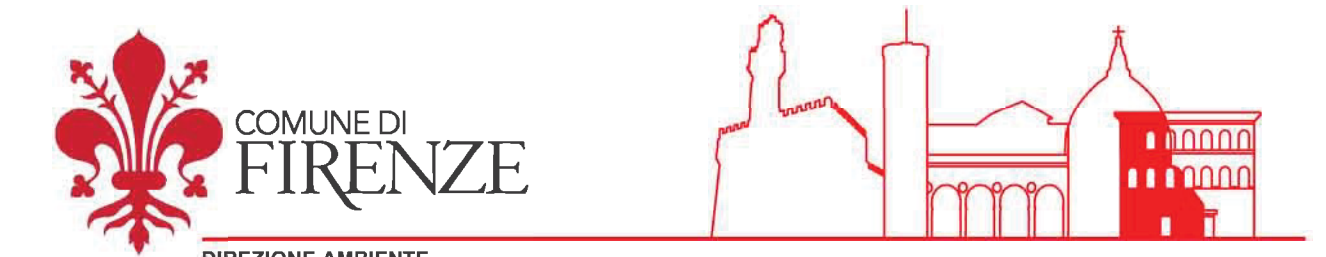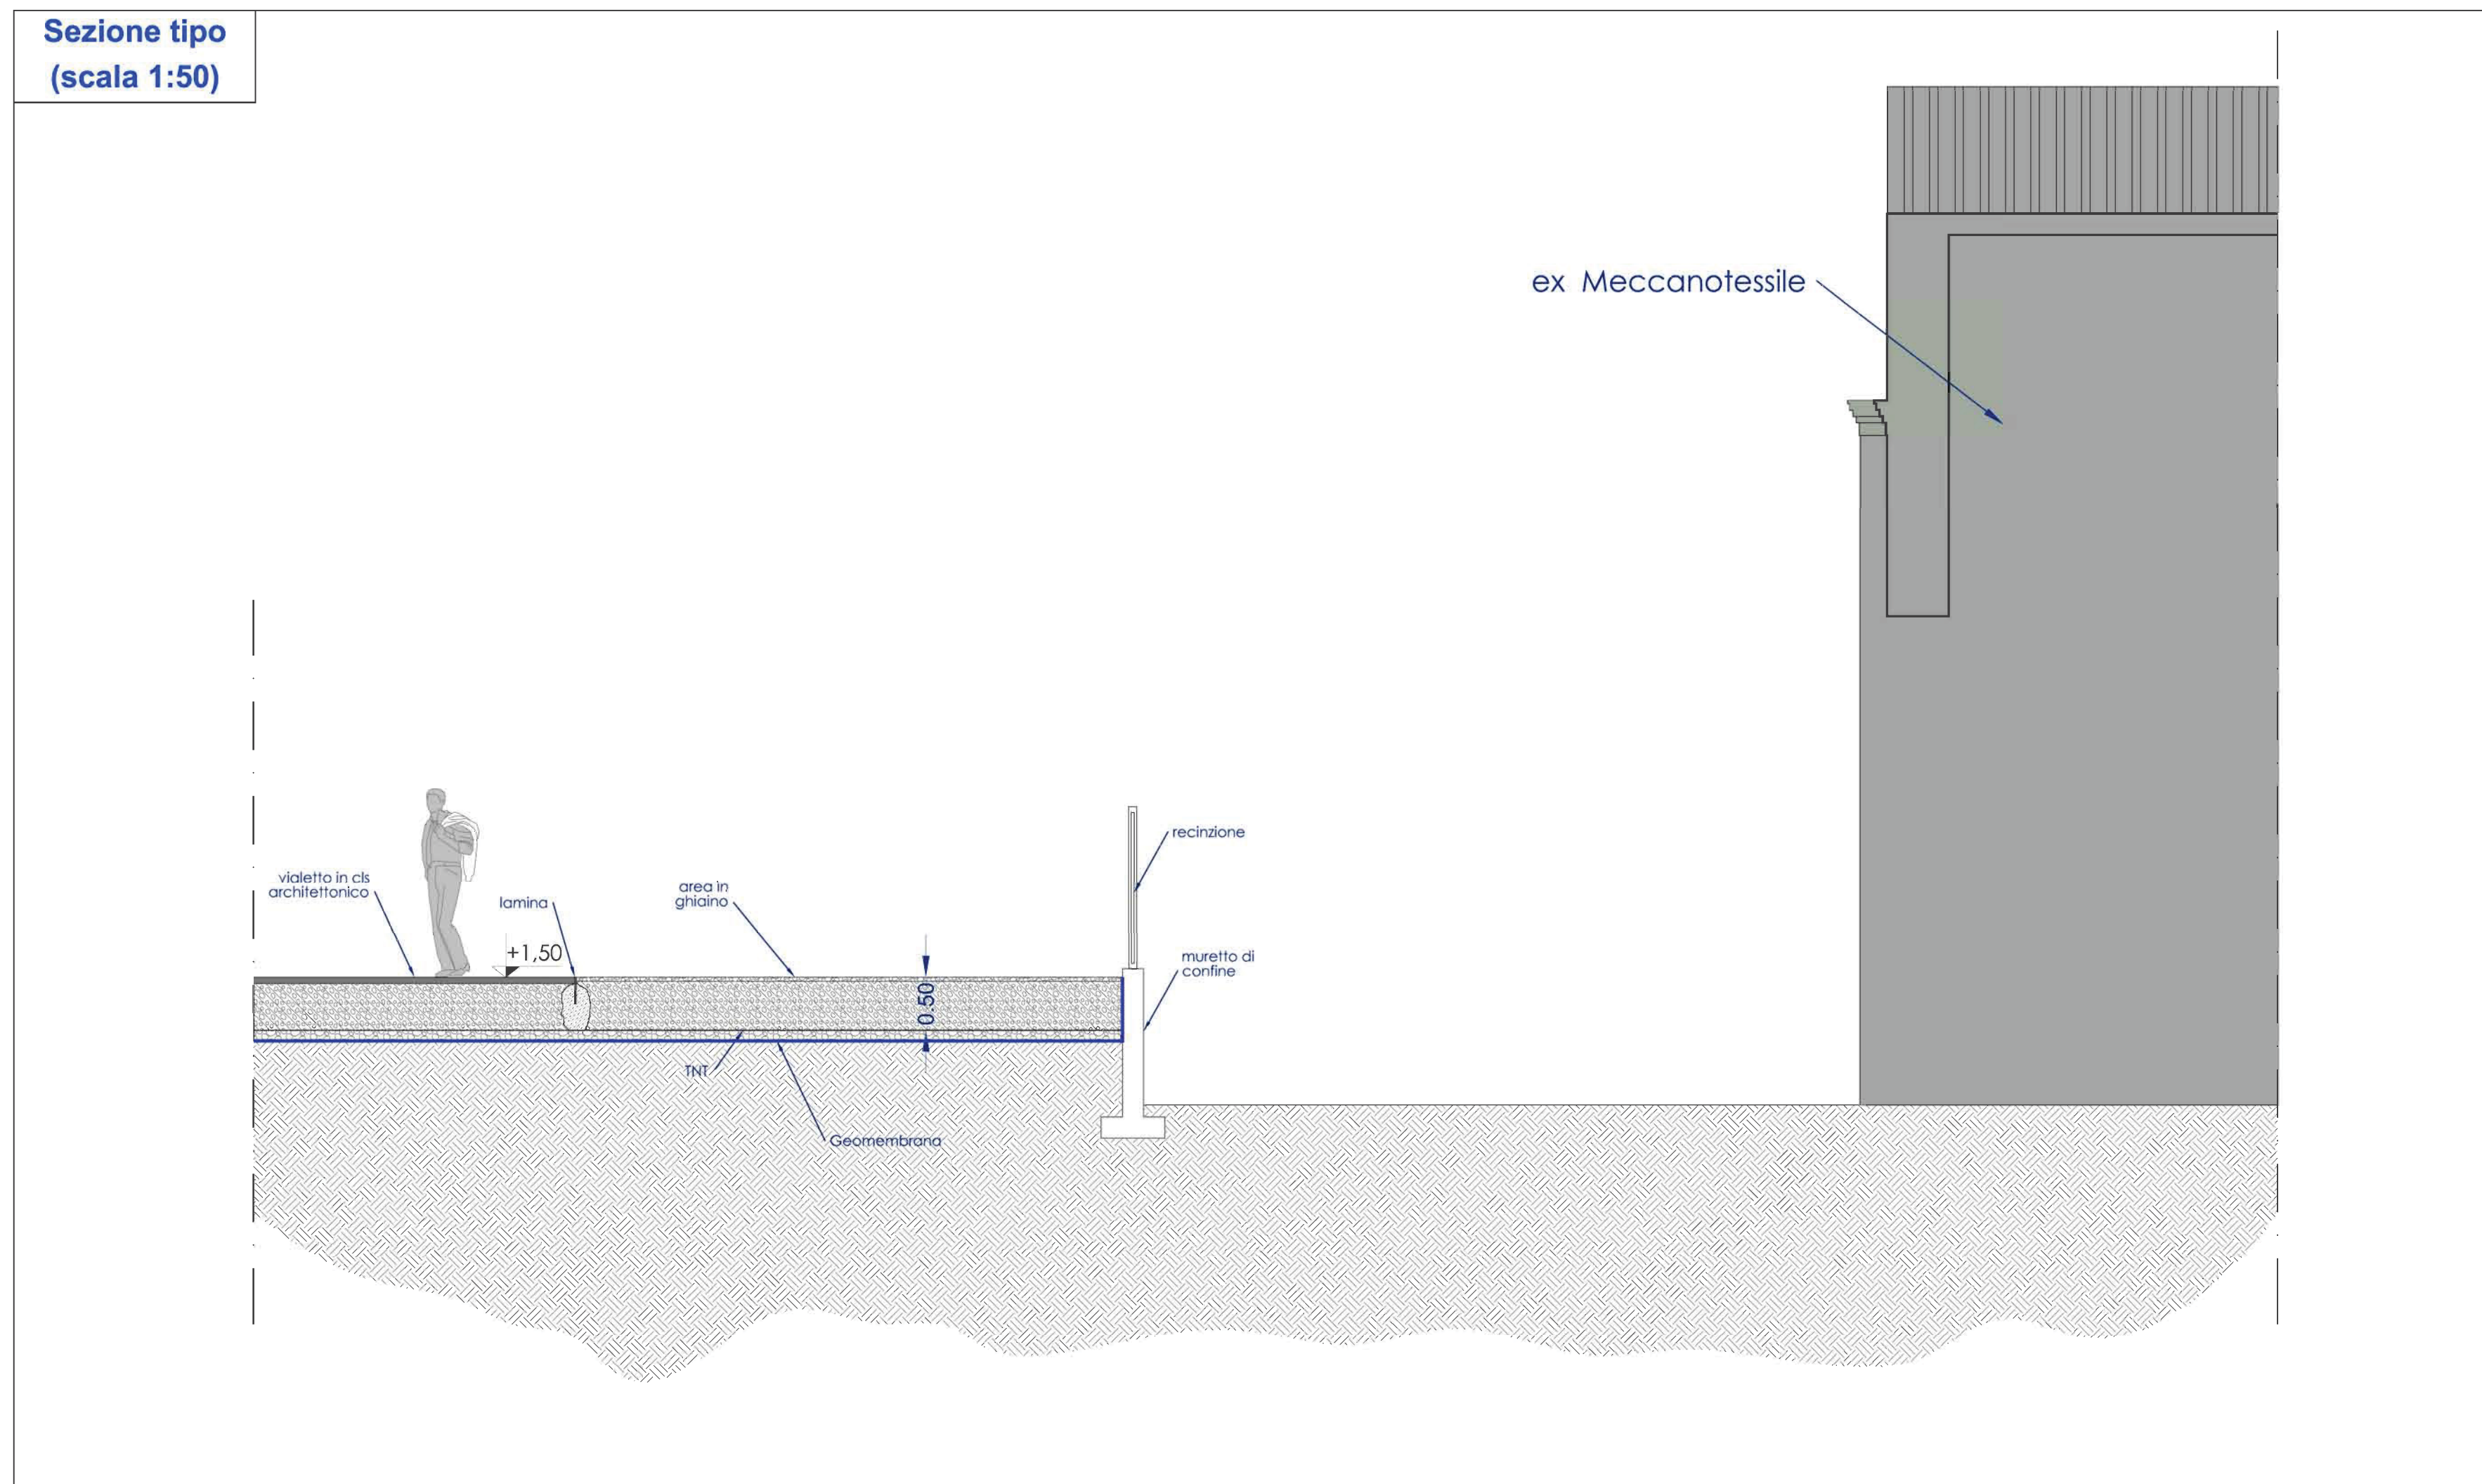

**GIARDINO EX MECCANOTESILE**  
Interventi di potenziamento dei servizi e delle dotazioni  
**PROGETTO ESECUTIVO**  
**SECONDO STRALCIO**  
(Codice Opera 170021)

Responsabile unico del procedimento:  
Ing. Mirko Leonardi

Progettisti:  
Geom. Giovanni Casella  
Istr. Agr. Nicola Curradi  
Arch. Irene Romagnoli

Collaboratori:  
Istr. Ed. Baldi Silvia

Collaborazione amministrativa:  
Ufficio Amm.vo Direzione