





Pianta
(scala 1:100)

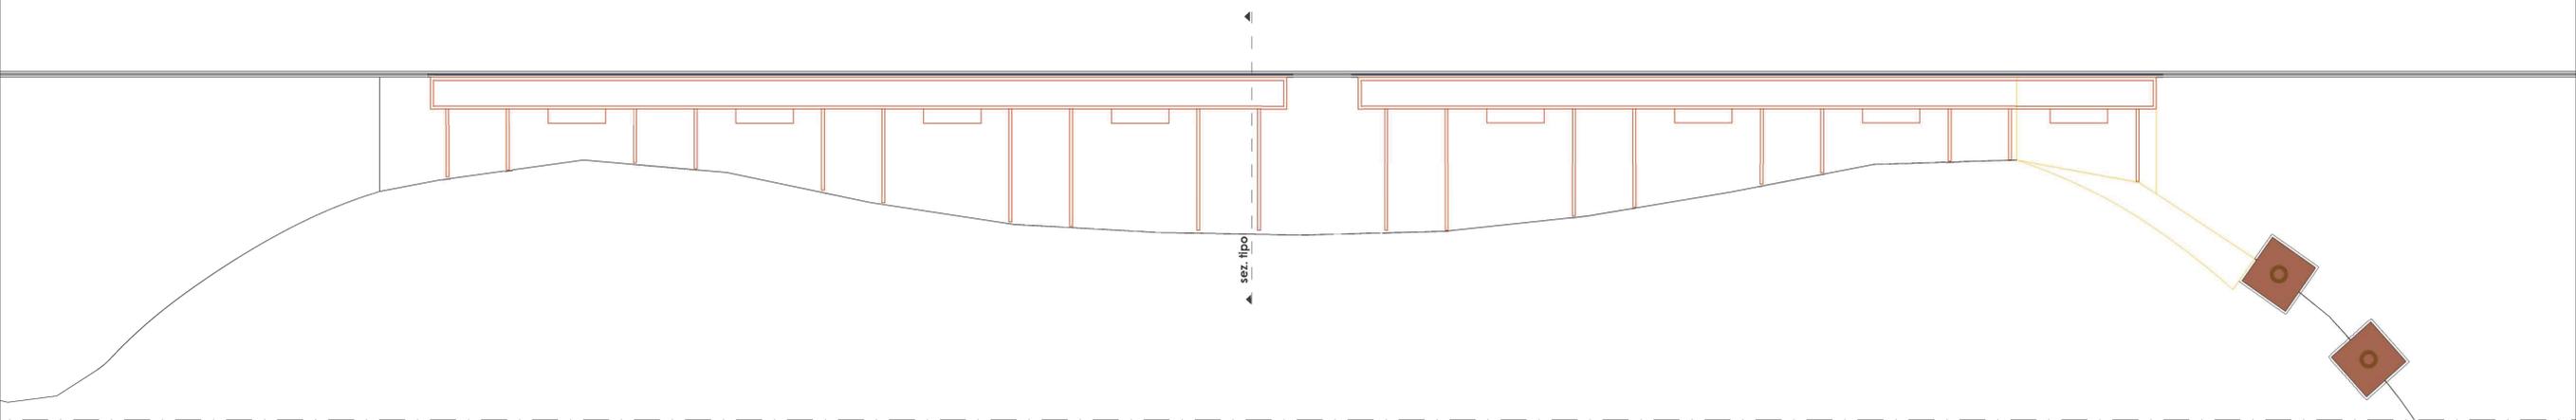

Prospetto
(scala 1:100)

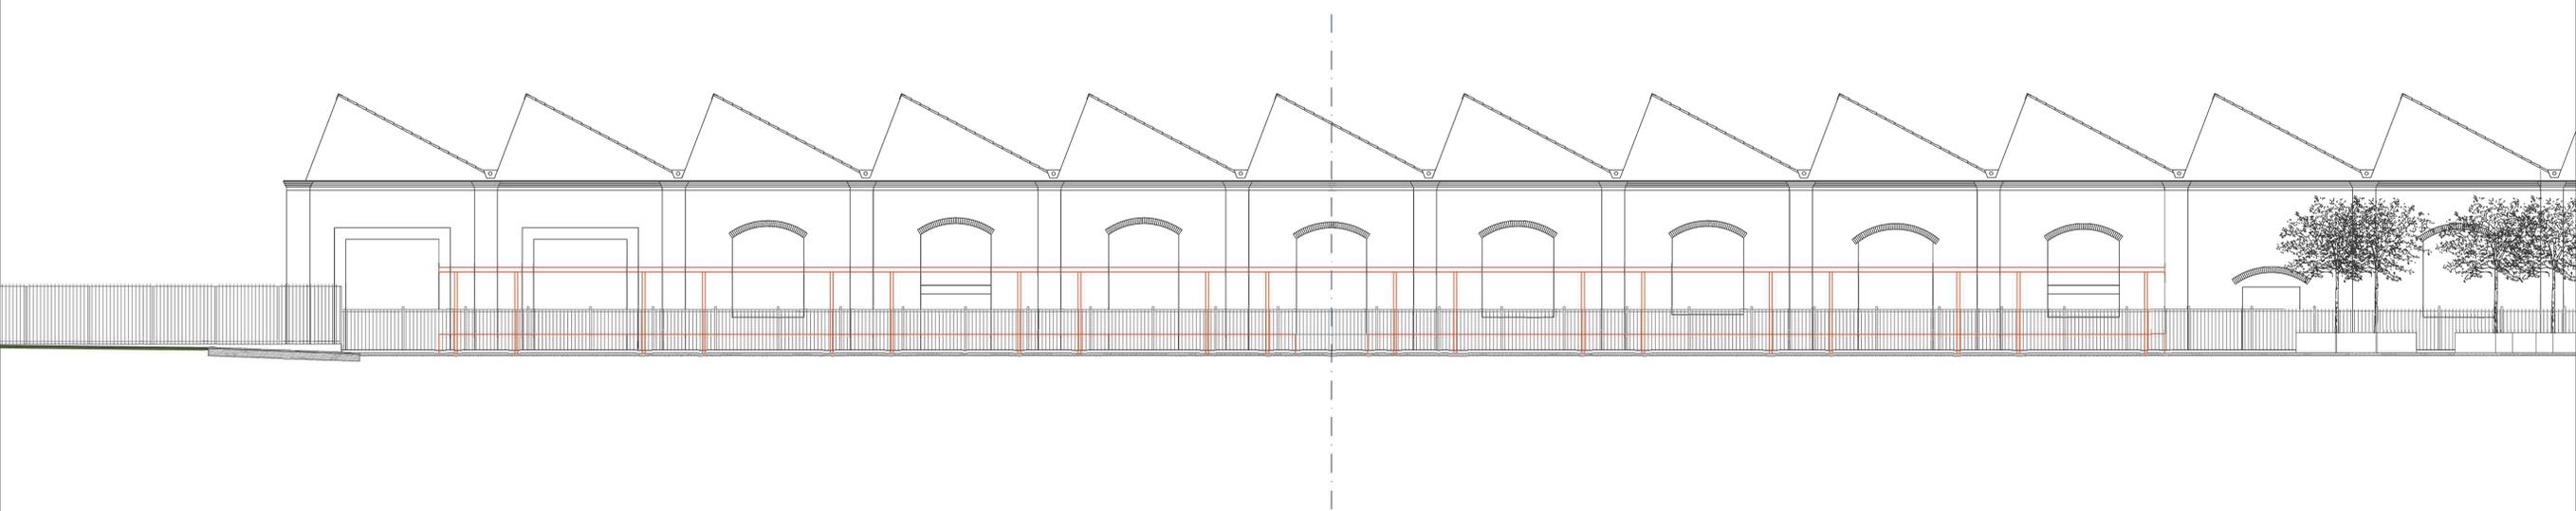

Sezione tipo
(scala 1:50)

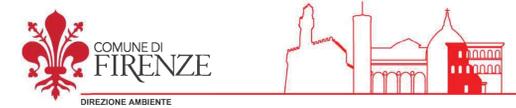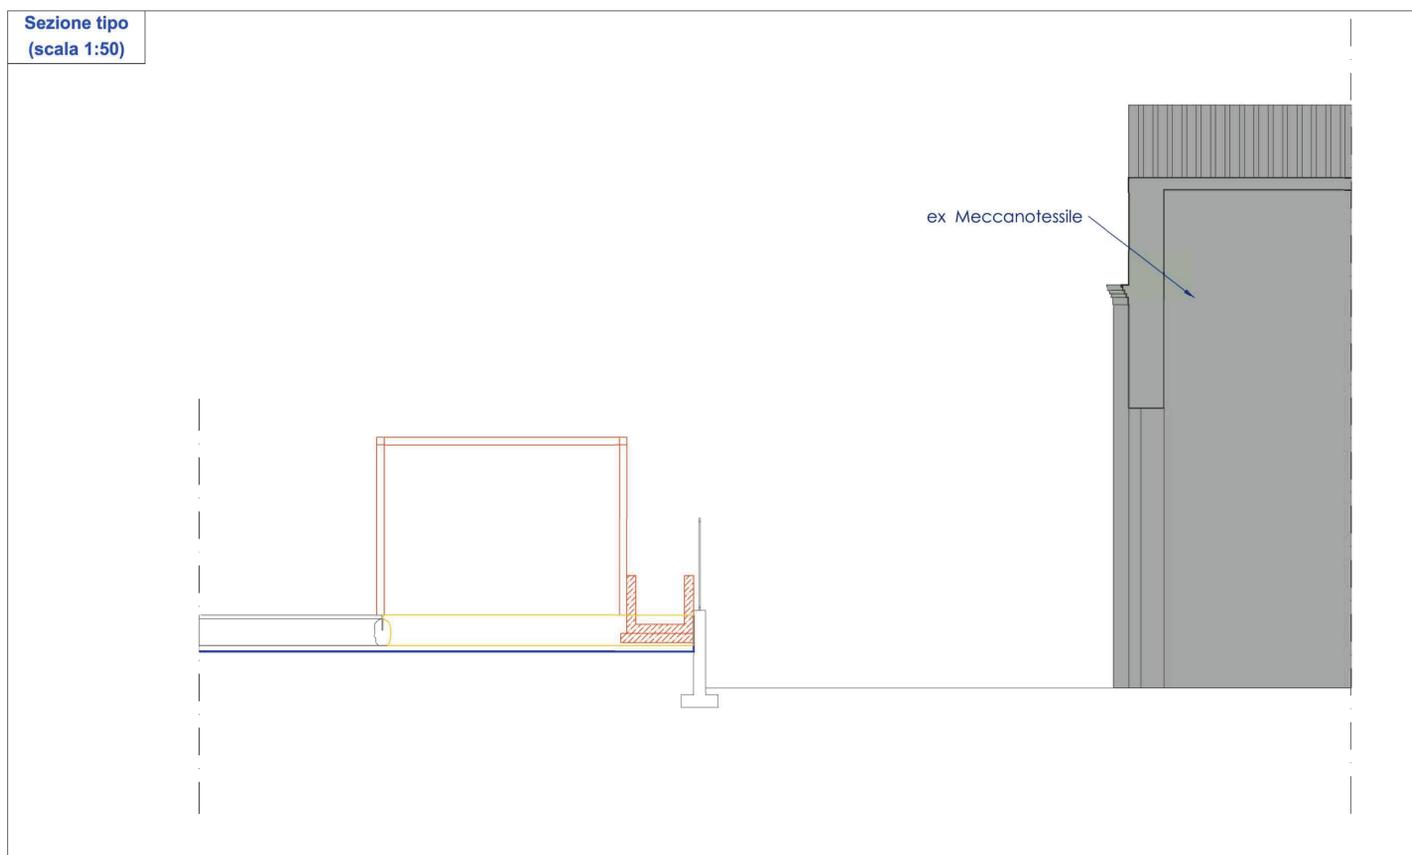

COMUNE DI
FIRENZE
DIREZIONE AMBIENTE

GIARDINO EX MECCANOTESILE
Interventi di potenziamento dei servizi e delle dotazioni

PROGETTO ESECUTIVO
SECONDO STRALCIO

(Codice Opera 170021)

Responsabile unico del procedimento:
Ing. Mirko Leonardi

Progettisti:
Geom. Giovanni Canselli
Istr. Agr. Nicola Curradi
Arch. Irene Romagnoli

Collaboratori:
Istr. Ed. Bacci Silvia

Collaborazione amministrativa:
Ufficio Amm.vo Direzione

STATO SOVRAPPONTO
Pianta - Prospetto - Sezione

TAV.
4

