

COMUNE DI
FIRENZE



DIREZIONE NUOVE INFRASTRUTTURE E MOBILITÀ
SERVIZIO VIABILITÀ

Firenze Walking City - Quartieri 2 e 3

PROGETTO ESECUTIVO

CODICE OPERA	170101	C.U.P.	
--------------	--------	--------	--

ELABORATO	TITOLO	SCALA
03	SEZIONI TIPO INTERVENTI MARCIAPIEDI	1:20
		DATA
		Novembre 2017

RESPONSABILE UNICO DEL PROCEDIMENTO

Ing. Ilaria Nasti



PROGETTISTI

Ing. Alessandro Mercaldo

COLLABORATORI

Geom. Leonardo Panchetti

Geom. Francesco Mandracchia

Ing. Gianluca Gallo

Geom. Stefano Olivari

Arch. Francesca Cartaginese


Sig. Fabio Gamannossi

REV.	DATA	DESCRIZIONE	REDATTO	CONTROLLATO	APPROVATO




TIPOLOGIA INTERVENTO N.1 - SCALA 1:20

Rifacimento completo marciapiede asfaltato
con lista di testa in calcestruzzo

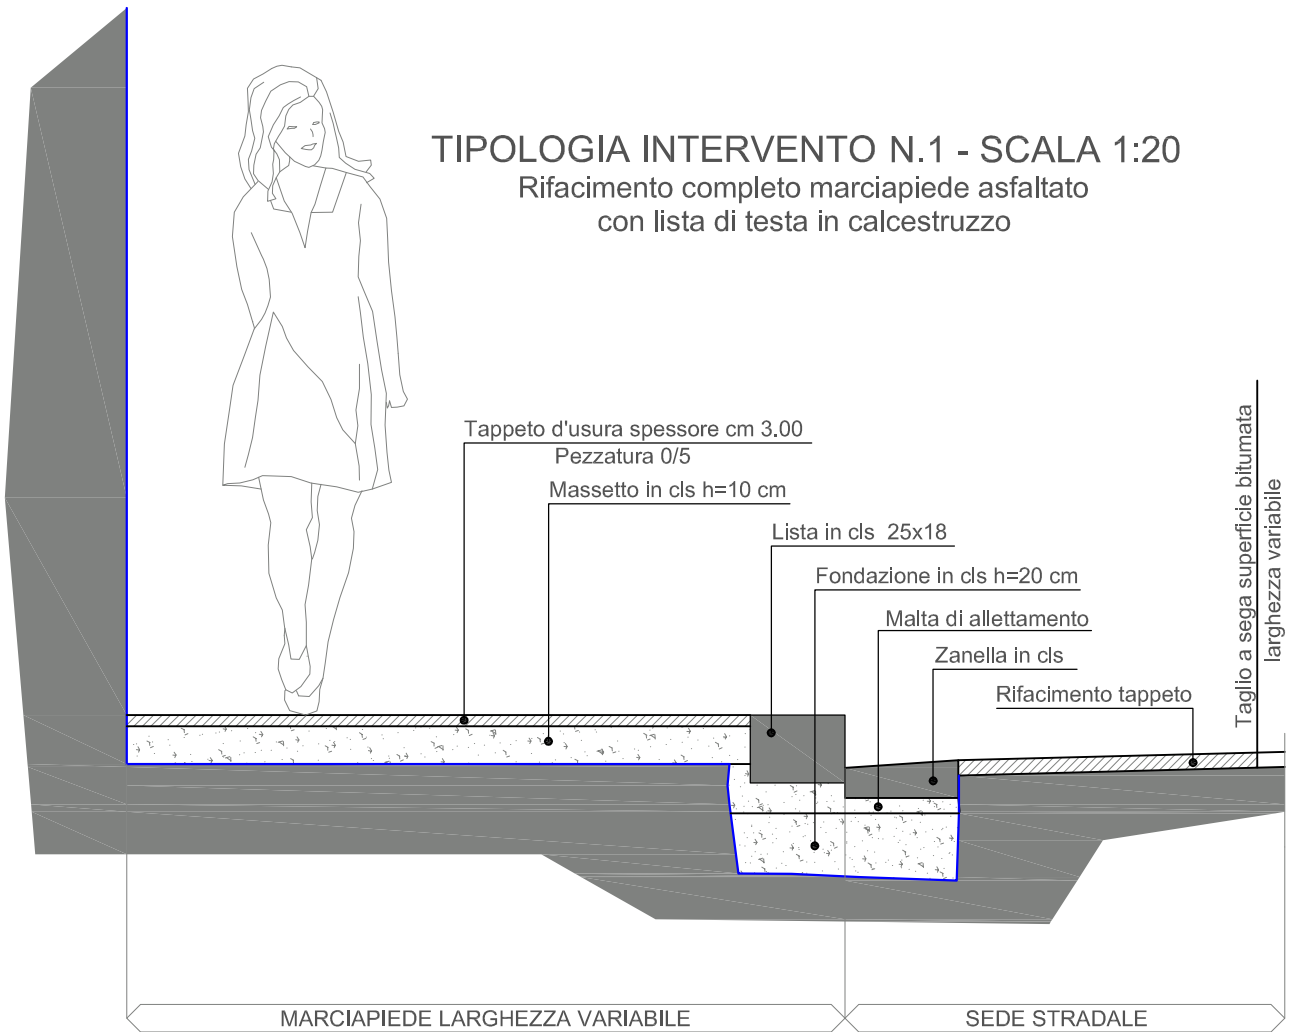


TIPOLOGIA INTERVENTO N.2 - SCALA 1:20

Demolizione e rifacimento massetto e tappeto

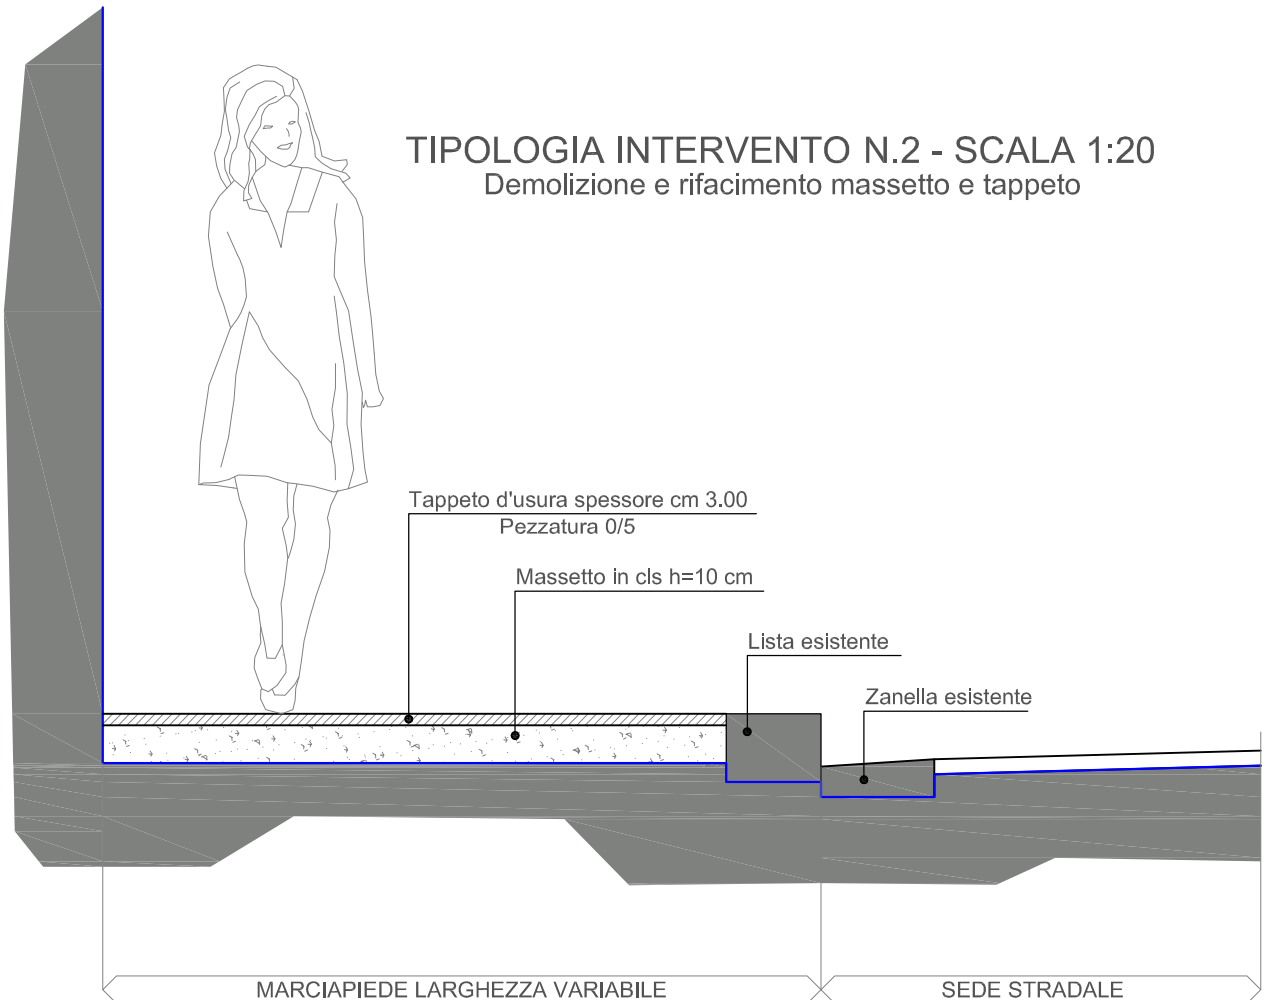


TIPOLOGIA INTERVENTO N.3 - SCALA 1:20

Demolizione e rifacimento solo tappeto d'usura

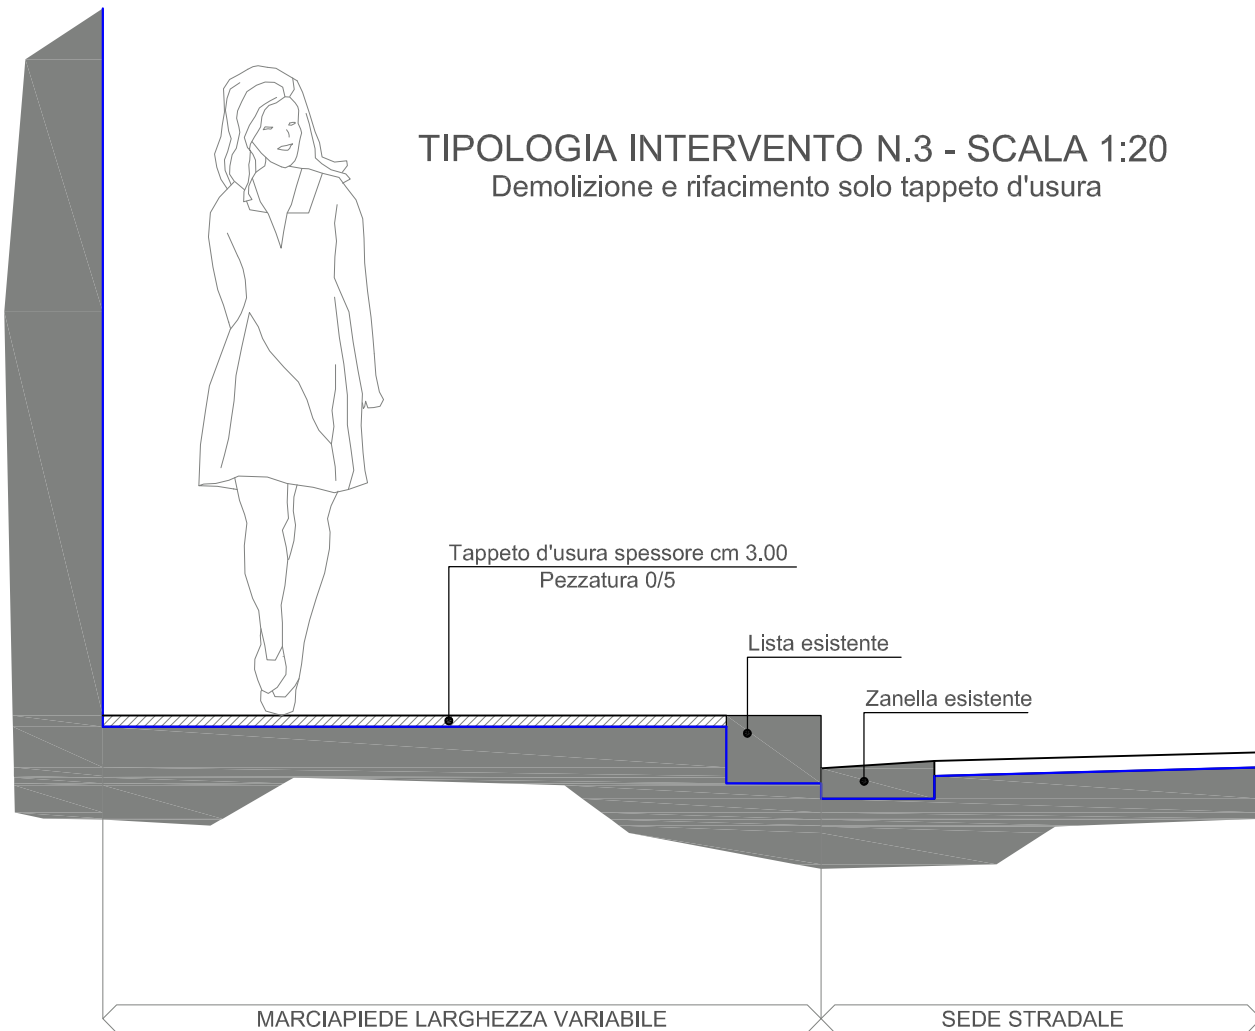


TIPOLOGIA INTERVENTO N.4 - SCALA 1:20

Rifacimento completo marciapiede in pietra

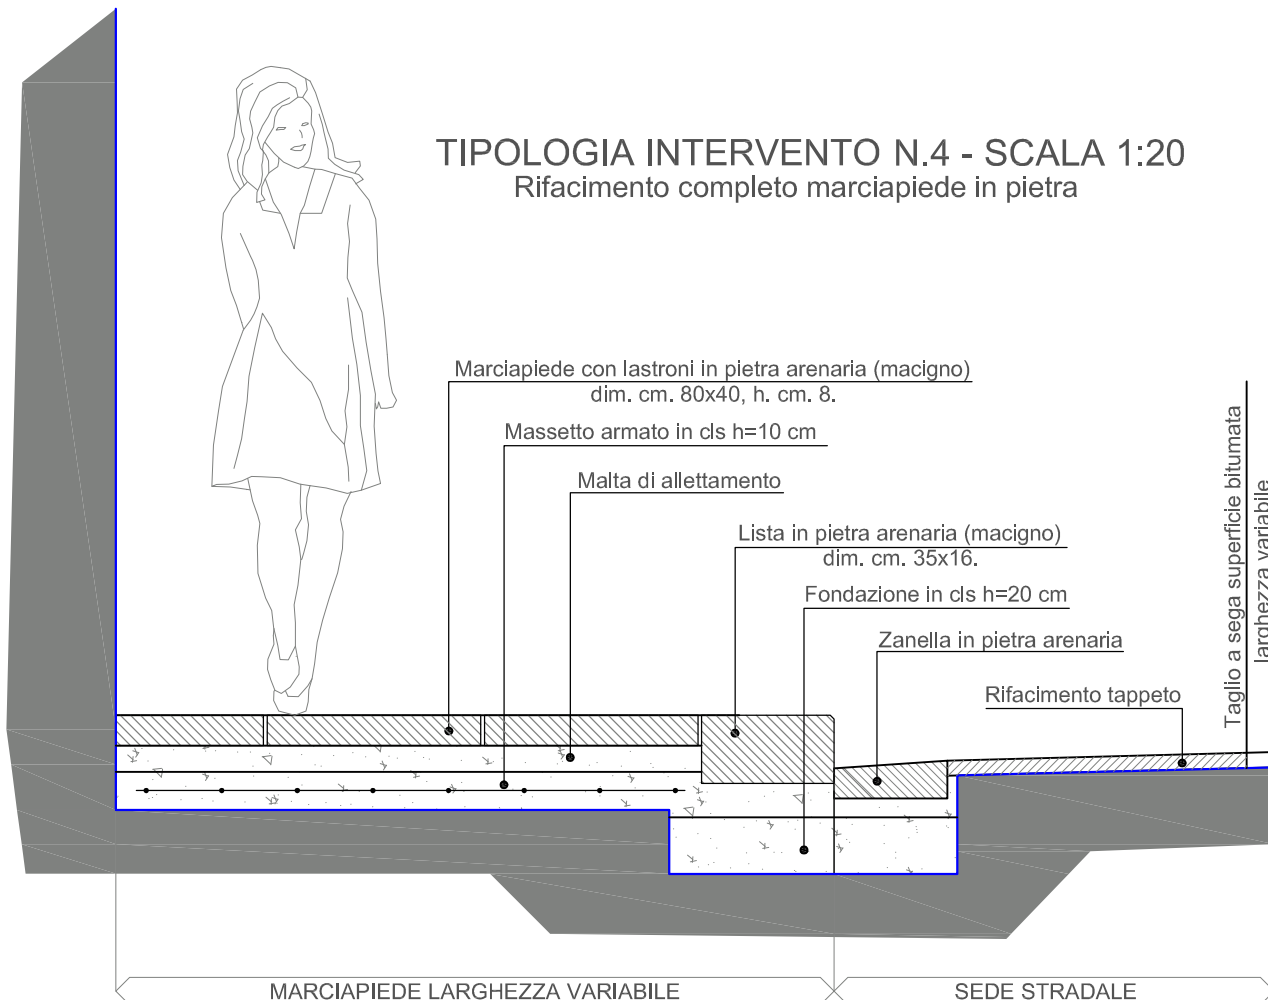


TIPOLOGIA INTERVENTO N.5 - SCALA 1:20

Rifacimento completo marciapiede asfaltato
con lista di testa in Granito

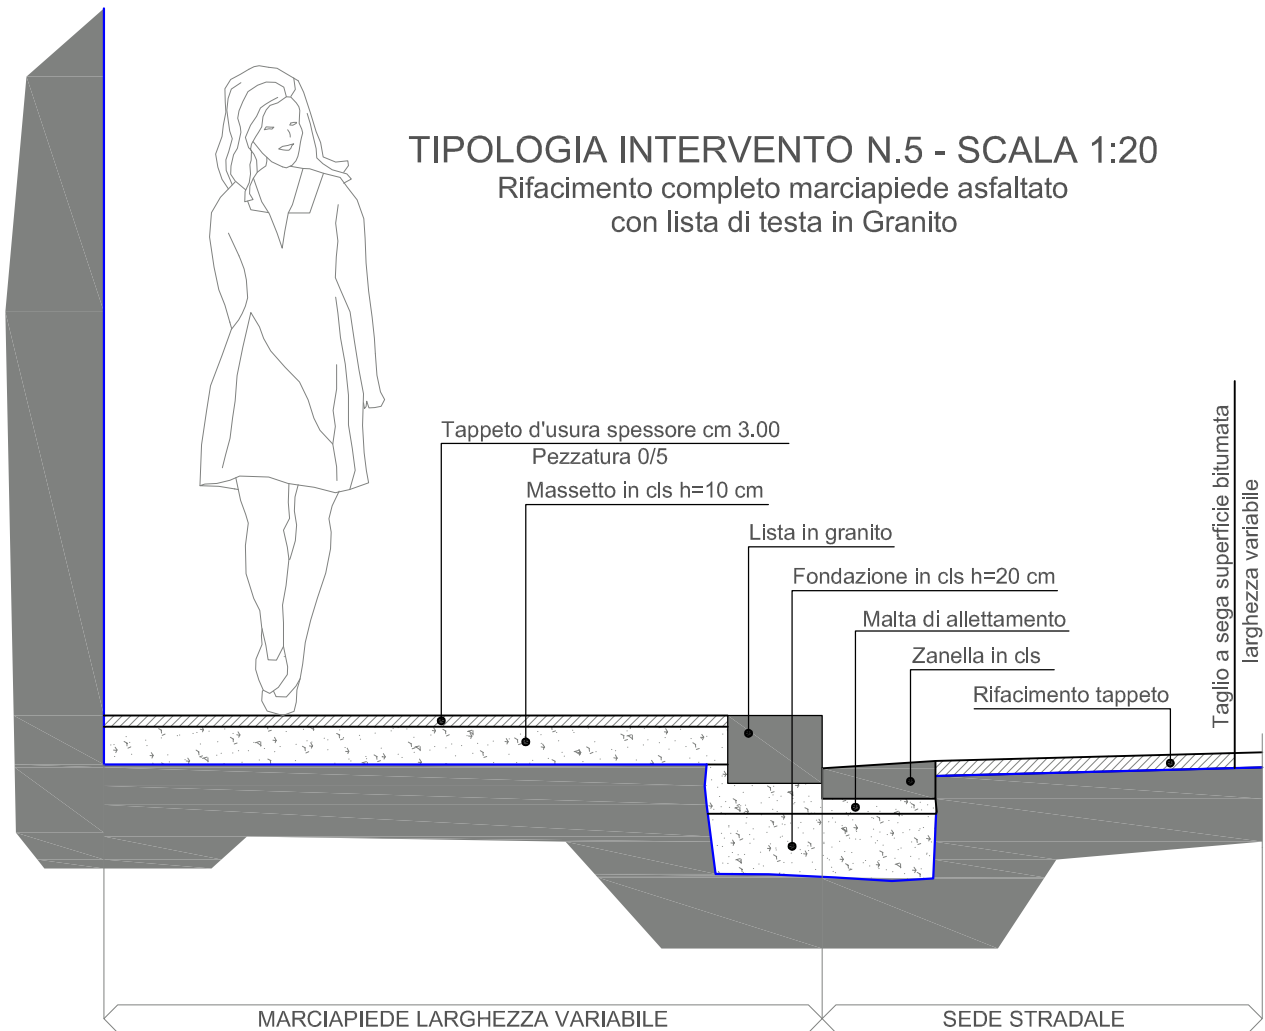

TIPOLOGIA INTERVENTO N.6 - SCALA 1:20

Rifacimento completo marciapiede asfaltato
con lista di testa in pietra Arenaria

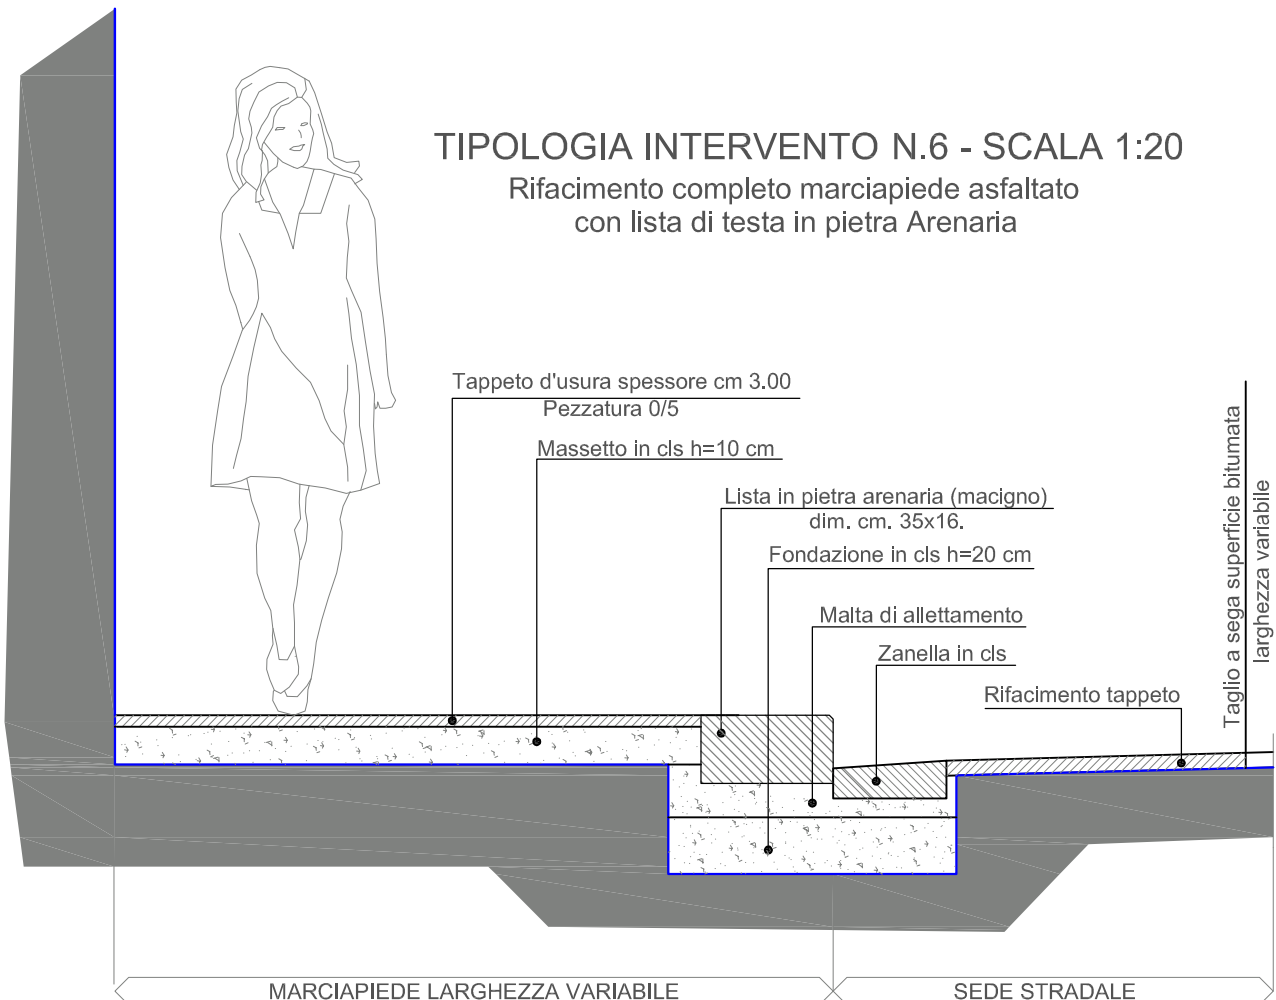

TIPOLOGIA INTERVENTO DI POSA
INDICATORI TATTILI A TERRA - SCALA 1:20
Attraversamento Pedonale

