

Piazza delle Cure

COMUNE DI FIRENZE


DIREZIONE NUOVE INFRASTRUTTURE E MOBILITA'
Servizio Programmazione Mobilità e Piste Ciclabili
P.O. Riqualificazione Spazi Urbani

RIQUALIFICAZIONE DI PIAZZA DELLE CURE

PROGETTO ESECUTIVO

STATO DI PROGETTO

AREA E
Scala 1:500

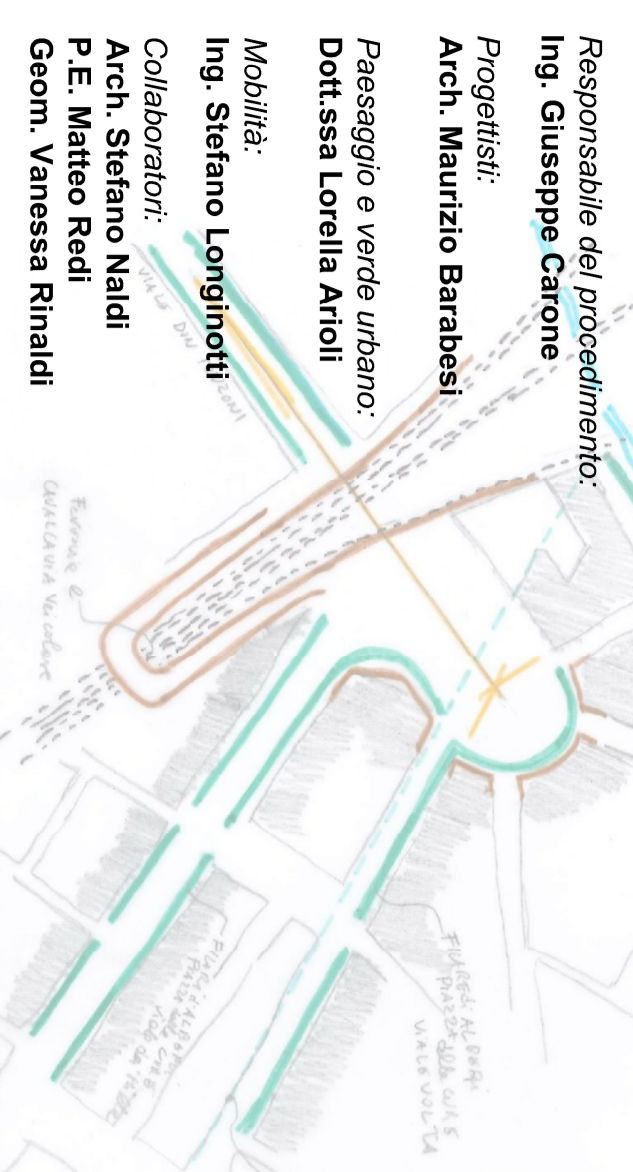

Responsabile del procedimento:
Ing. Giuseppe Carone

Progettisti:
Arch. Maurizio Barabesi


Paesaggio e verde urbano:
Dott.ssa Lorella Artoli

Mobilità:
Ing. Stefano Longinotti

Collaboratori:
Arch. Stefano Naldi
P.E. Matteo Reali
Geom. Vanessa Rinaldi


REV	DATA	DESCRIZIONE
EMISSIONE	10/02/2017	

SP.13

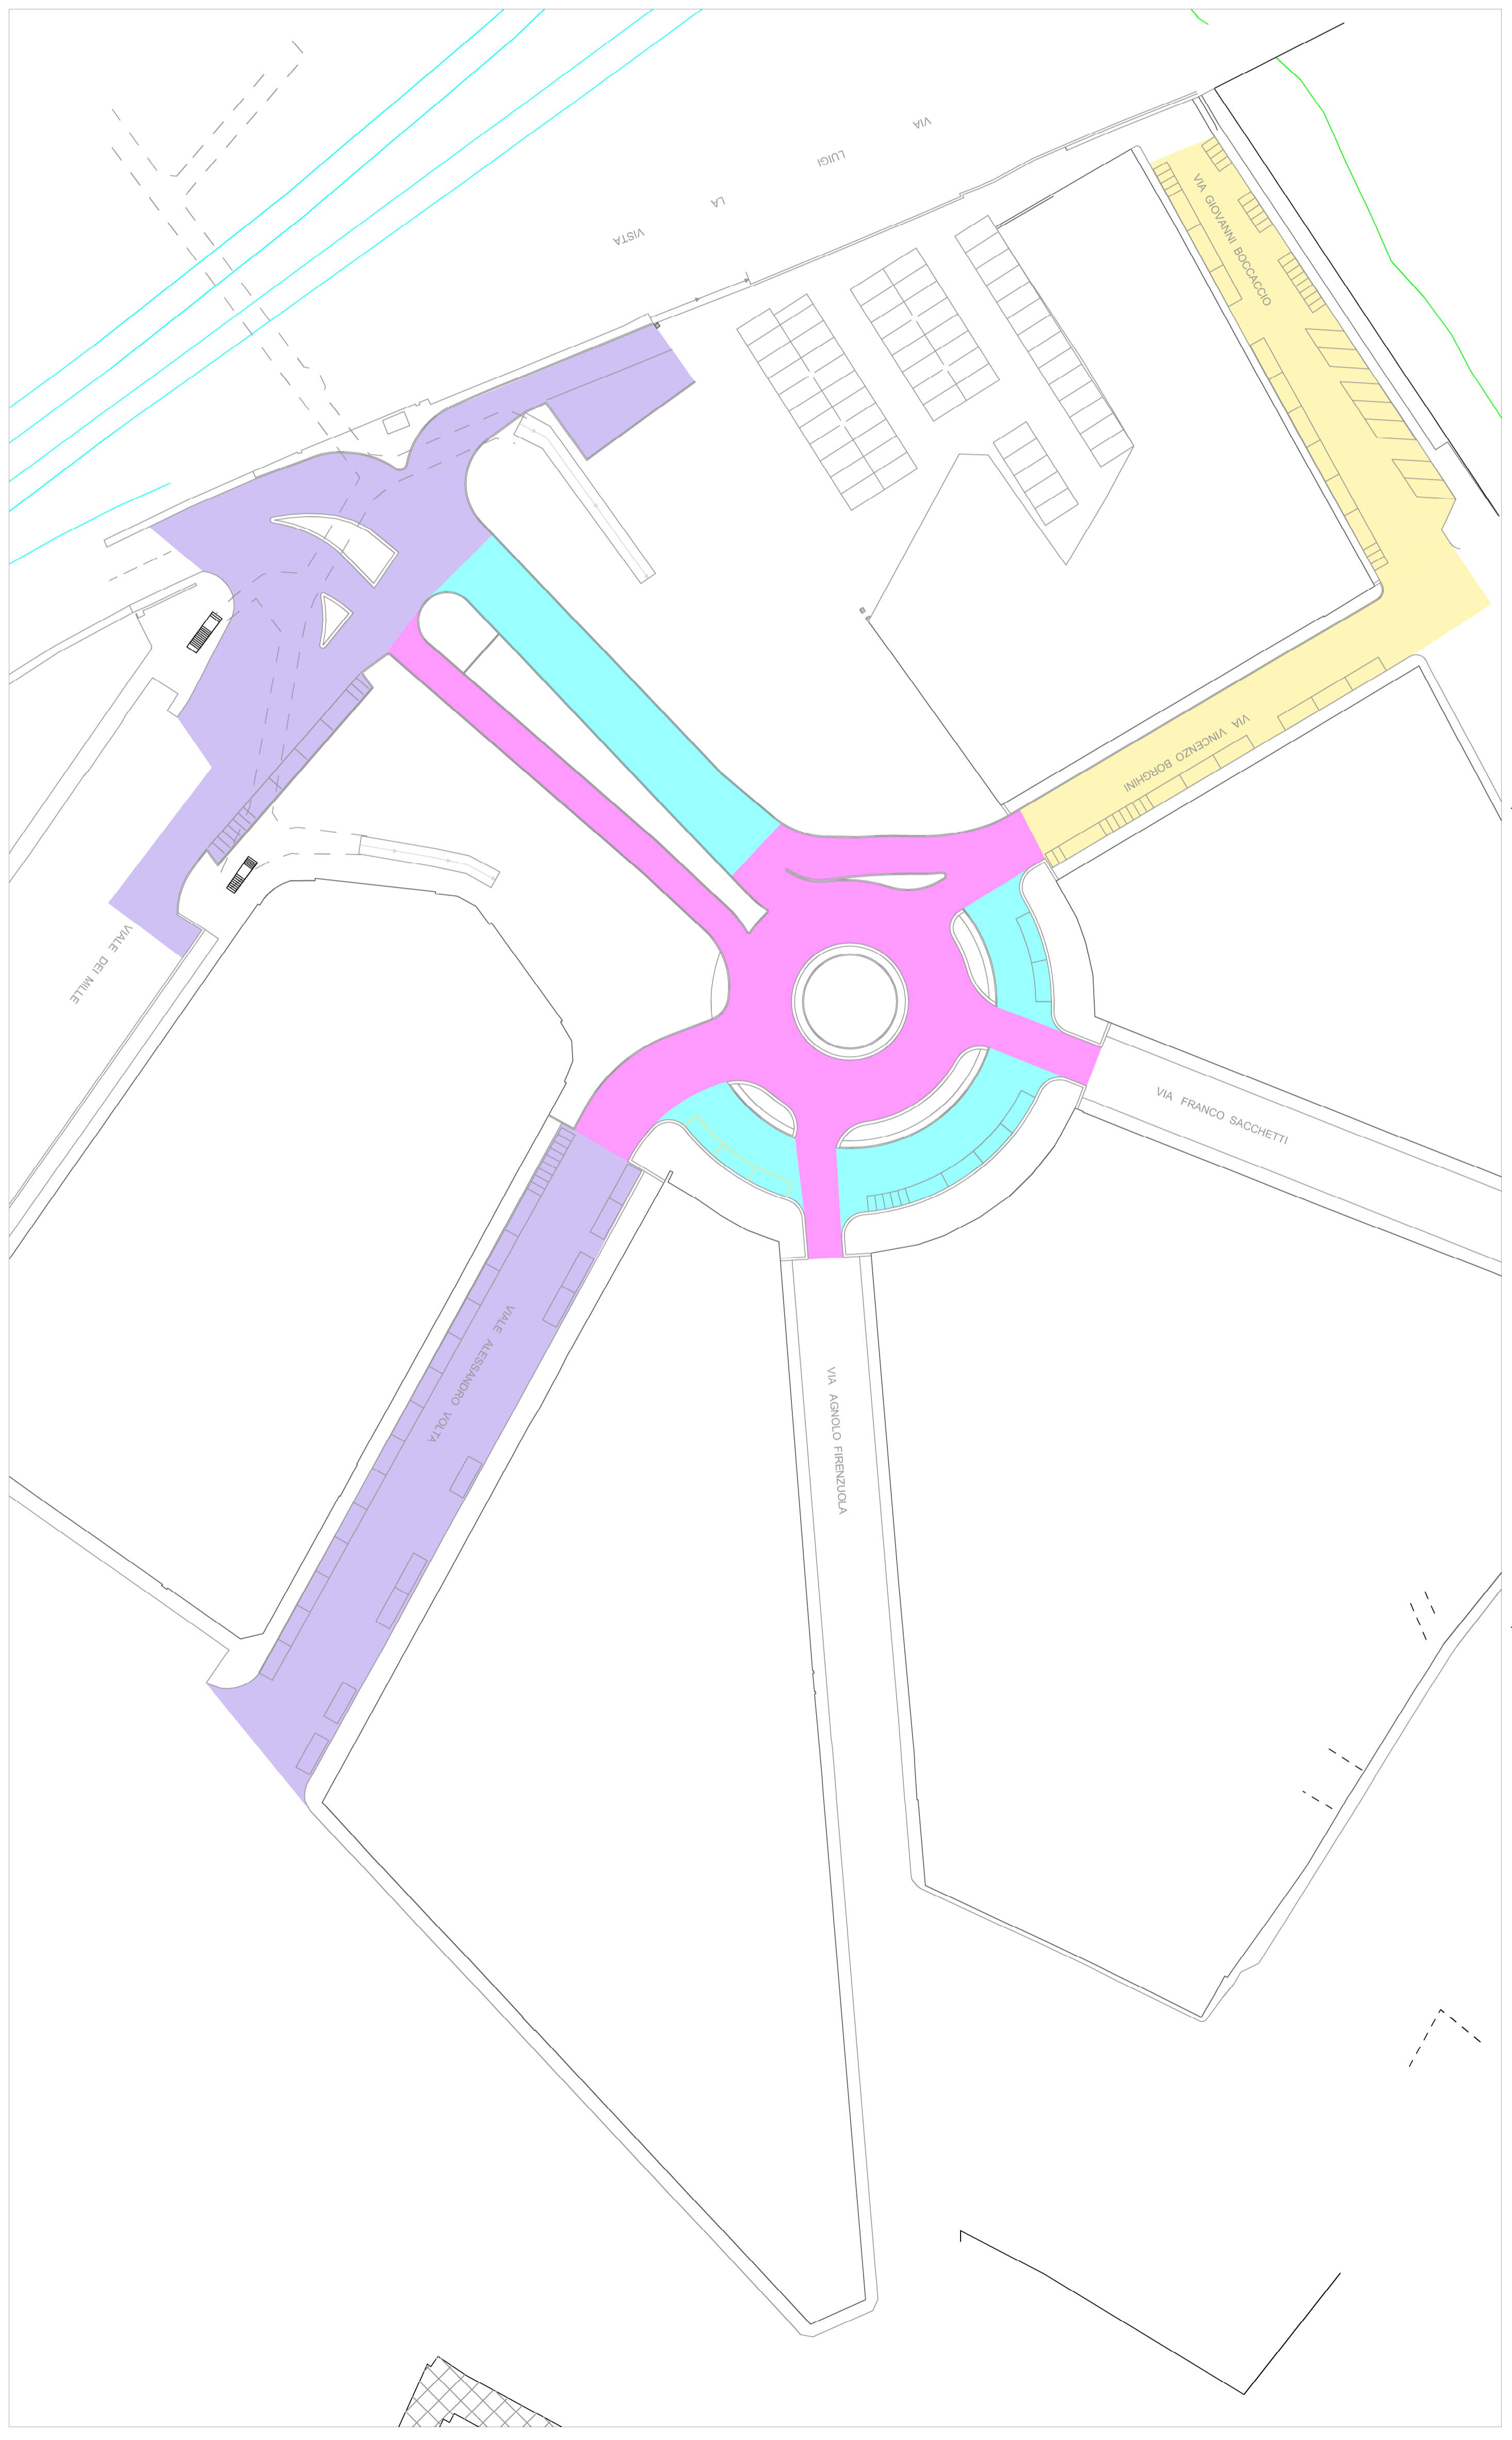


PARTICOLARI SEZIONI CARREGGIATA


SEZIONE 1

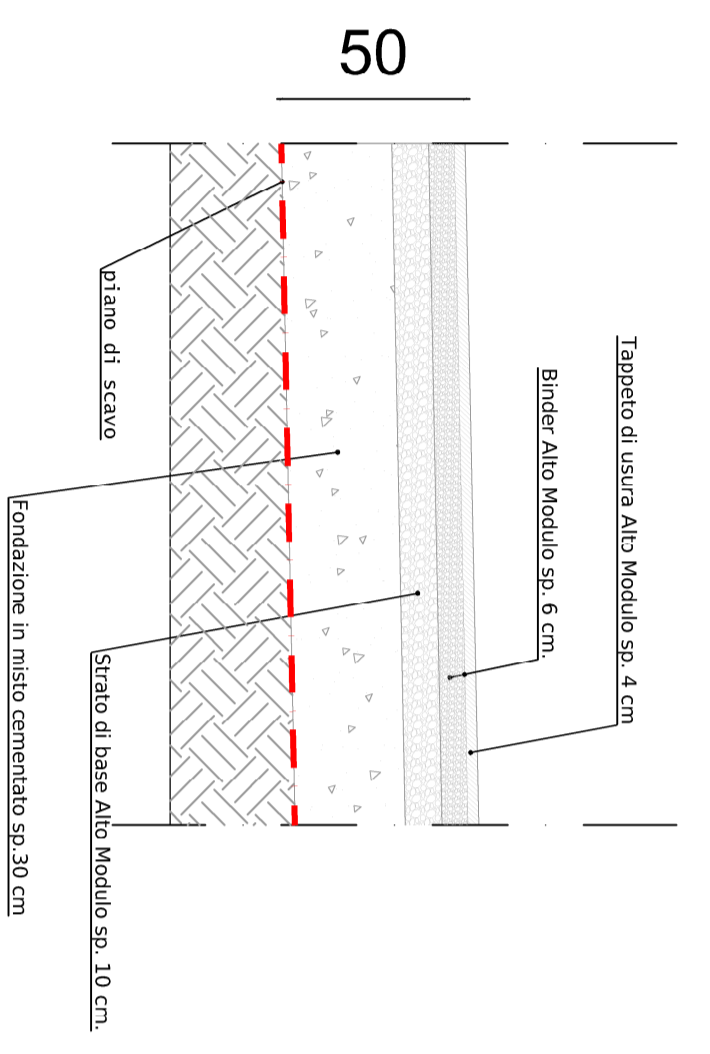

SEZIONE 2

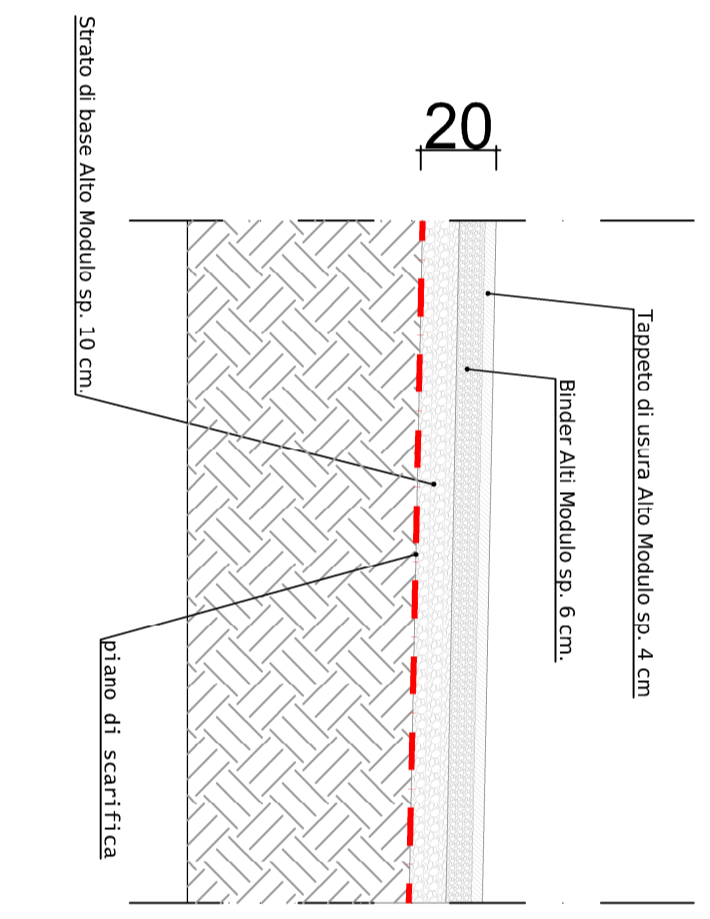

SEZIONE 3

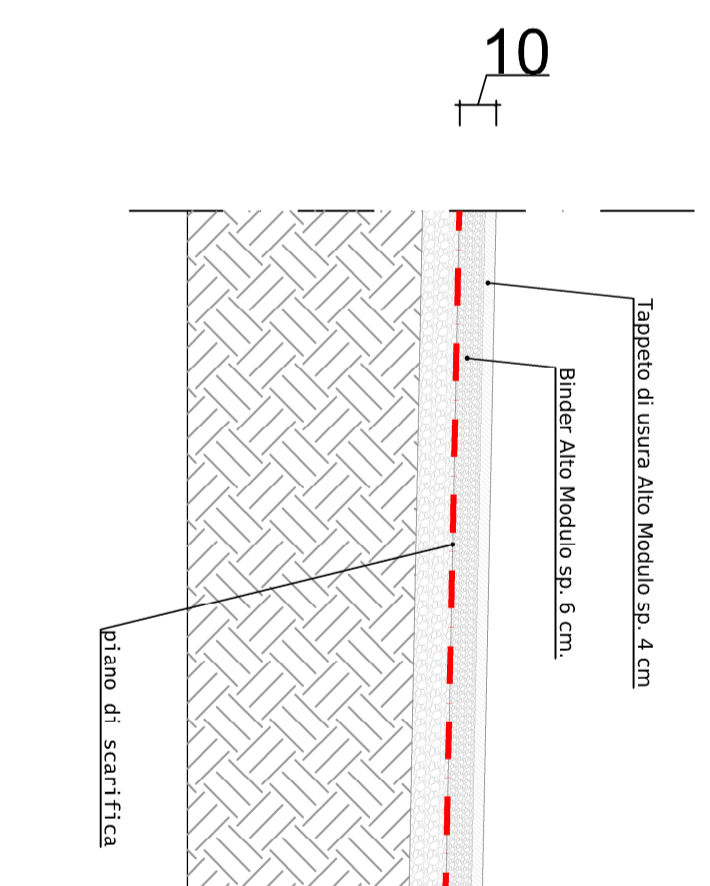

SEZIONE 4

