

# COMUNE DI FIRENZE

DIREZIONE NUOVE INFRASTRUTTURE E MOBILITA'  
Servizio Programmazione Mobilità e Piste Ciclabili  
P.O. Riqualificazione Spazi Urbani

Piazza delle Cure

## RIQUALIFICAZIONE DI PIAZZA DELLE CURE

### PROGETTO ESECUTIVO

### STATO DI PROGETTO

#### Verde ed Alberature

Responsabile del procedimento:  
Ing. Giuseppe Carone

Progettisti:  
Arch. Maurizio Barabesi


Paesaggio e verde urbano:  
Dott.ssa Lorella Arioli

Mobilità:  
Ing. Stefano Longinotti

Collaboratori:  
Arch. Stefano Naldi  
P.E. Matteo Redi  
Geom. Vanessa Rinaldi

REV	DATA	DESCRIZIONE
EMMISSIONE	10/10/2017	

# SP.5

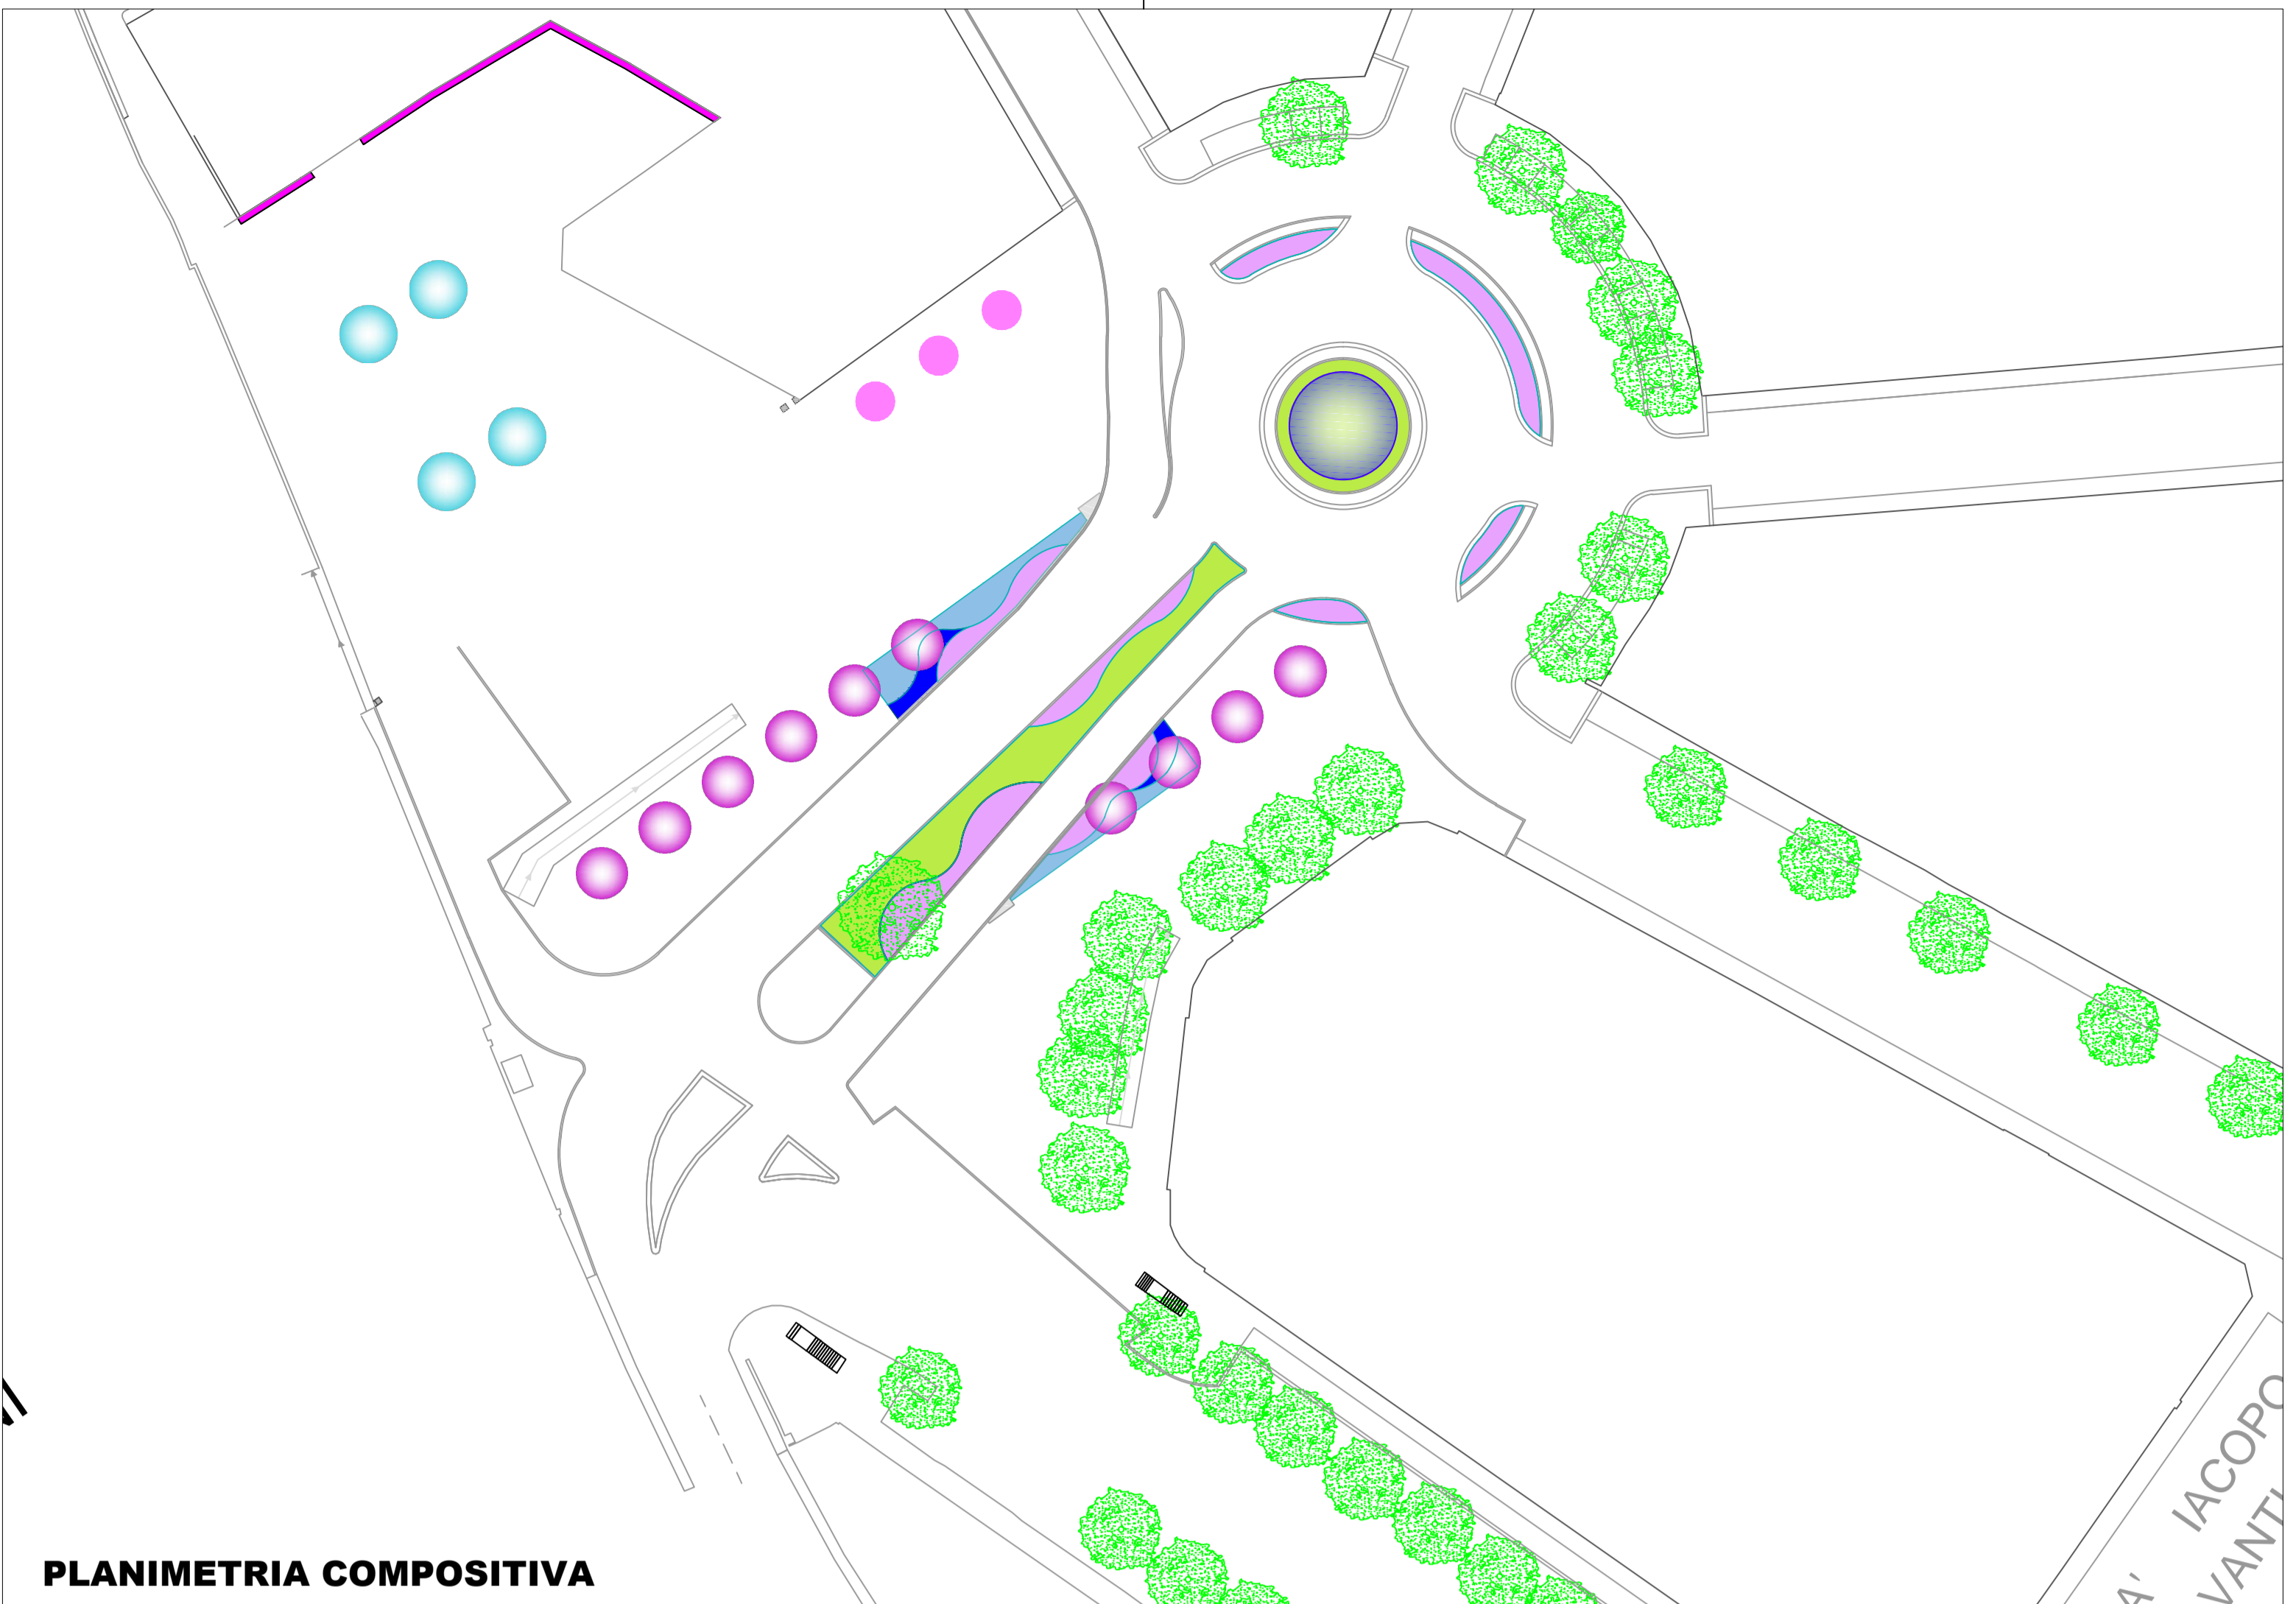


PLANIMETRIA COMPOSITIVA



### Legenda

	alberature esistenti
Cd	Cedrus deodara
Pp	Pinus pinea
Ca	Celtis australis
Pa	Platanus x acerifolia
	alberature, arbusti, rampicanti di progetto
Pt	Paulownia tomentosa
R	Robinia "Casque Rouge"
Fr	Fraxinus Excelsior
Ms	Magnolia x Soulangiana
	Convolvulus cneorum, vaso 18, n°8 al mq
	Rosa "Astronomia", 4 al mq
	Rynchospermum Jasminoide
	Plumbago capensis, vaso 18, 3 al mq
	prato polifita rustico
	alberature e arbusti da rimuovere
Pp	Pinus pinea
Ca	Celtis australis
ce	Coppaia
Qi	Quercus ilex
Fs	Fagus sylvatica
Fr	Fraxinus sp.
	prato da eliminare

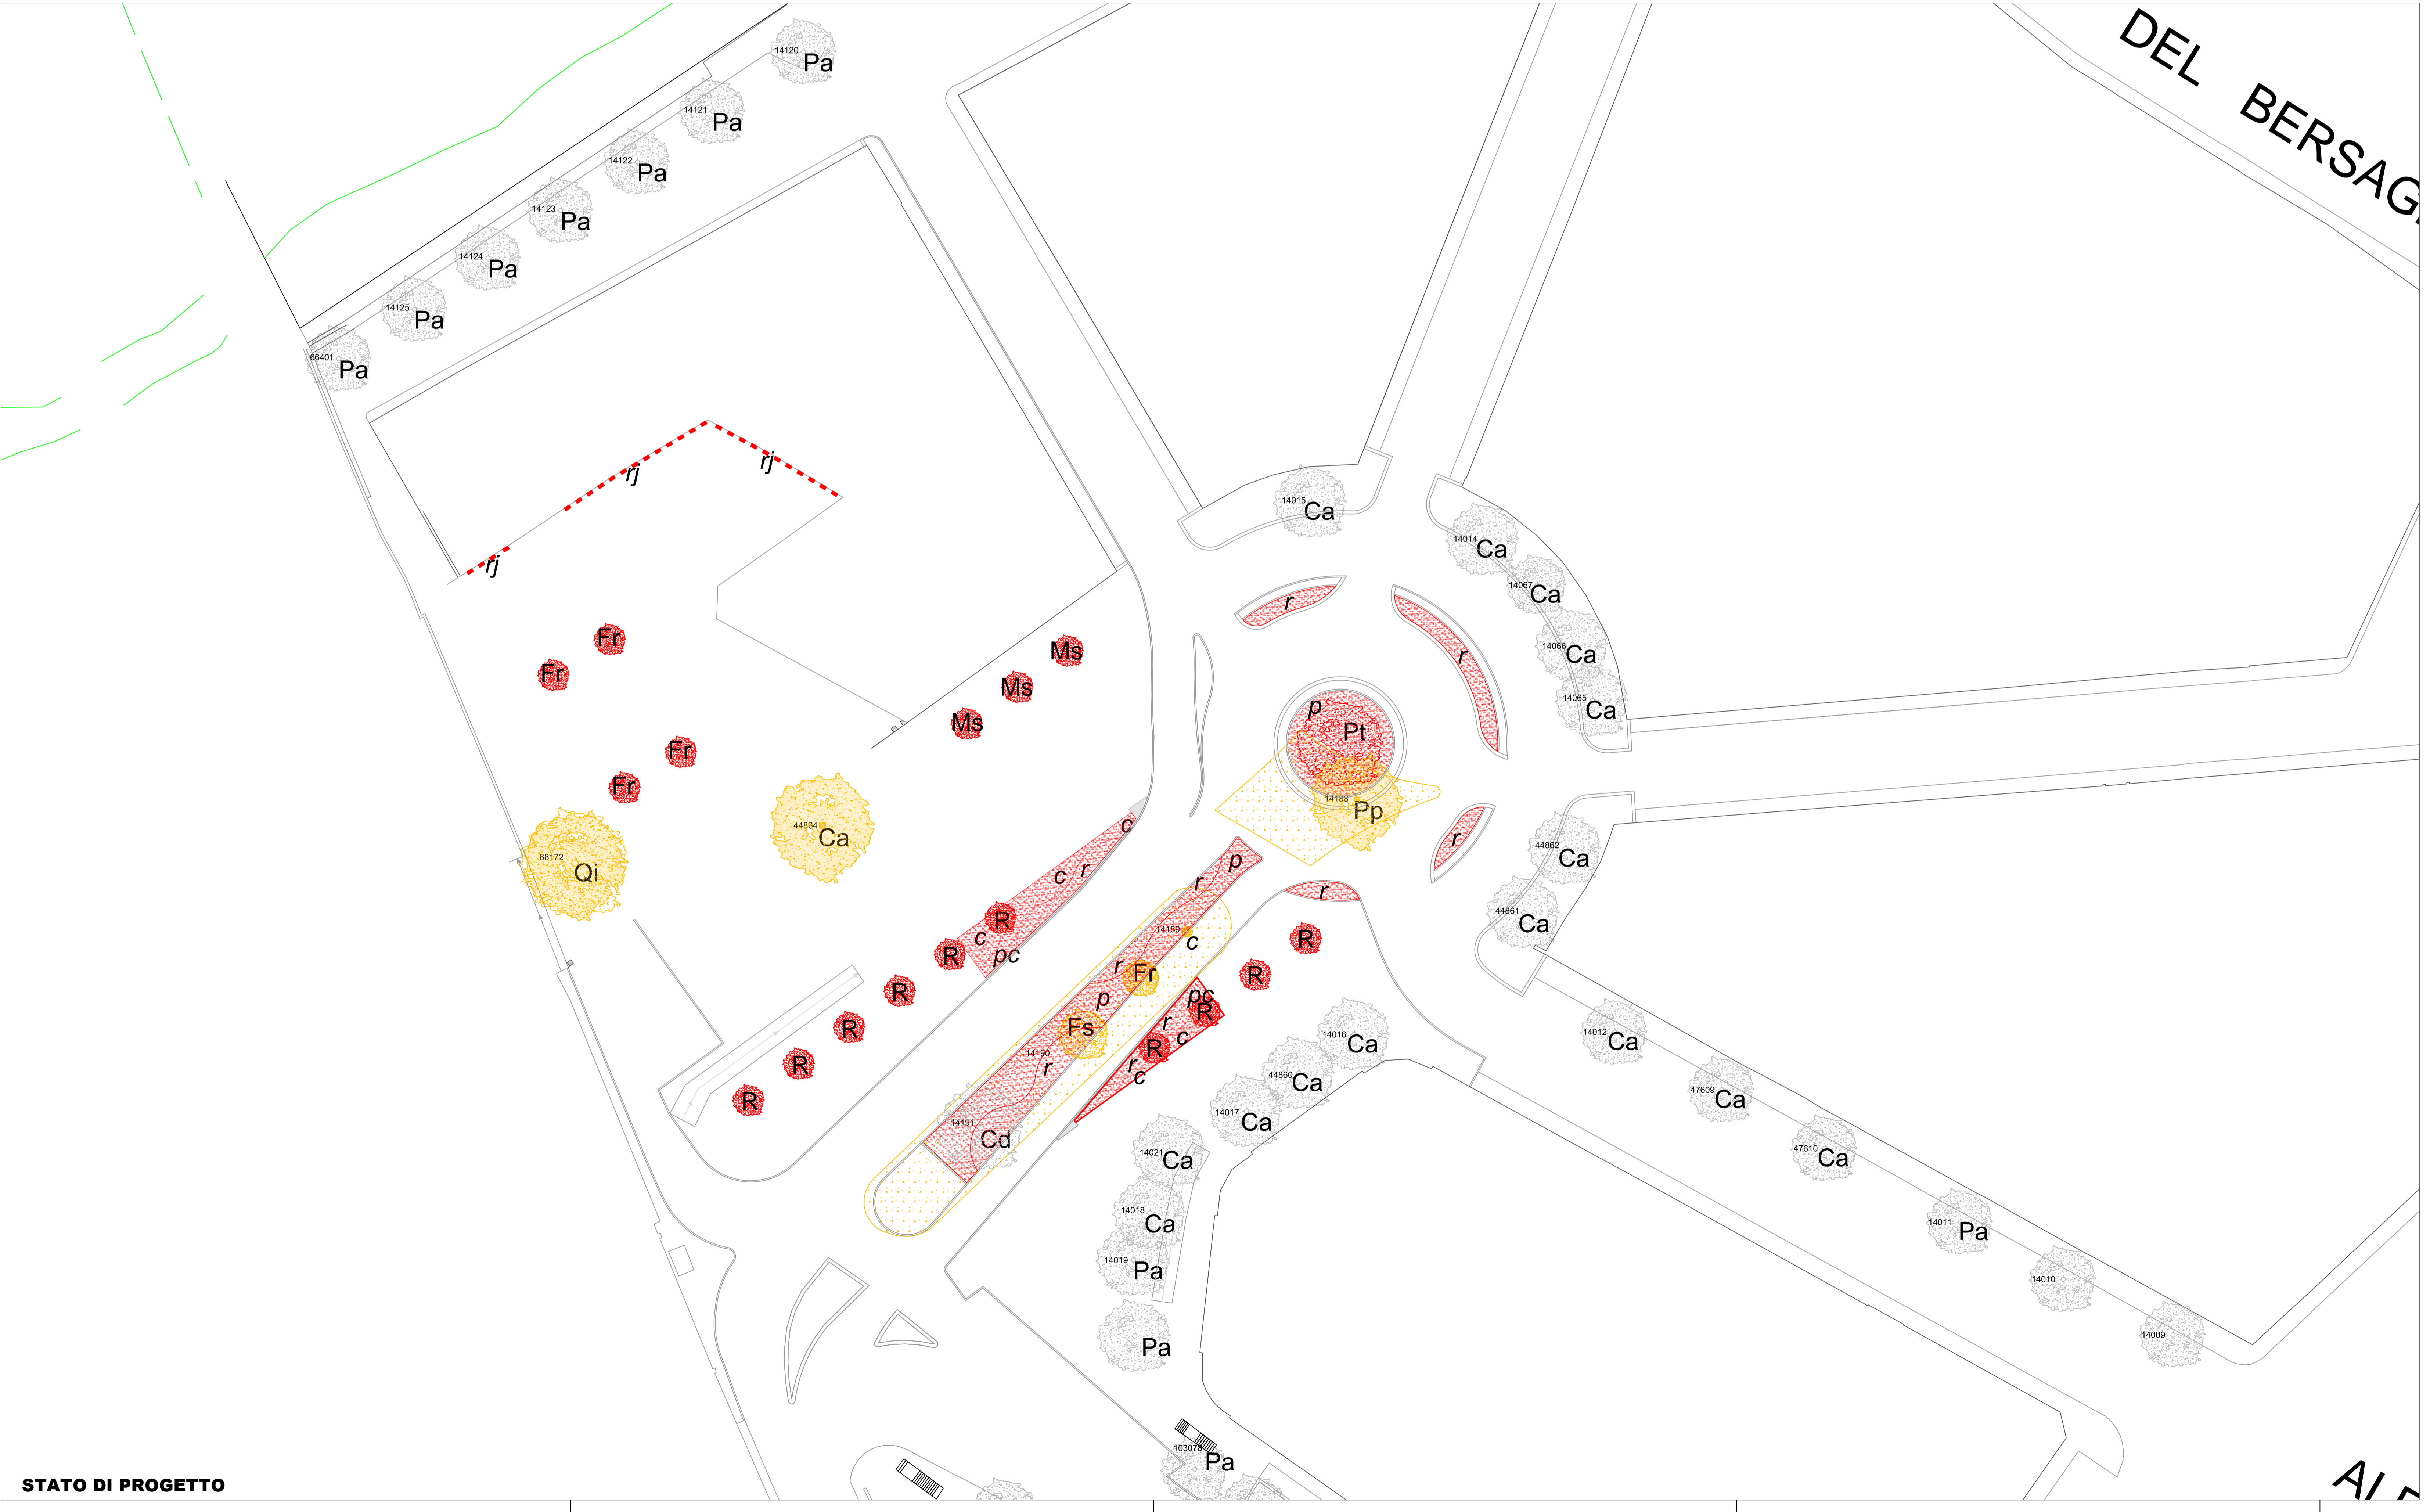

STATO DI PROGETTO