
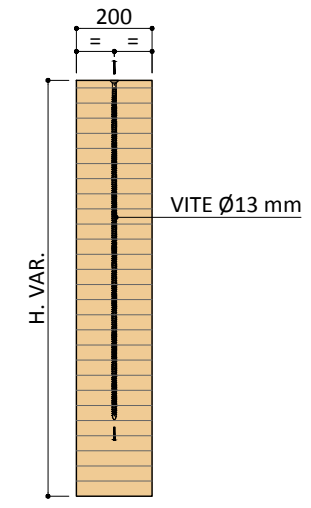


ARMATURA TRAVI DI LEGNO
 VITI A TUTTO FILETTO Ø13xVAR. mm
 SCALA 1:50

ARMATURA TRAVI DI LEGNO
 SEZIONE TRASVERSALE TIPOLOGICA
 SCALA 1:20

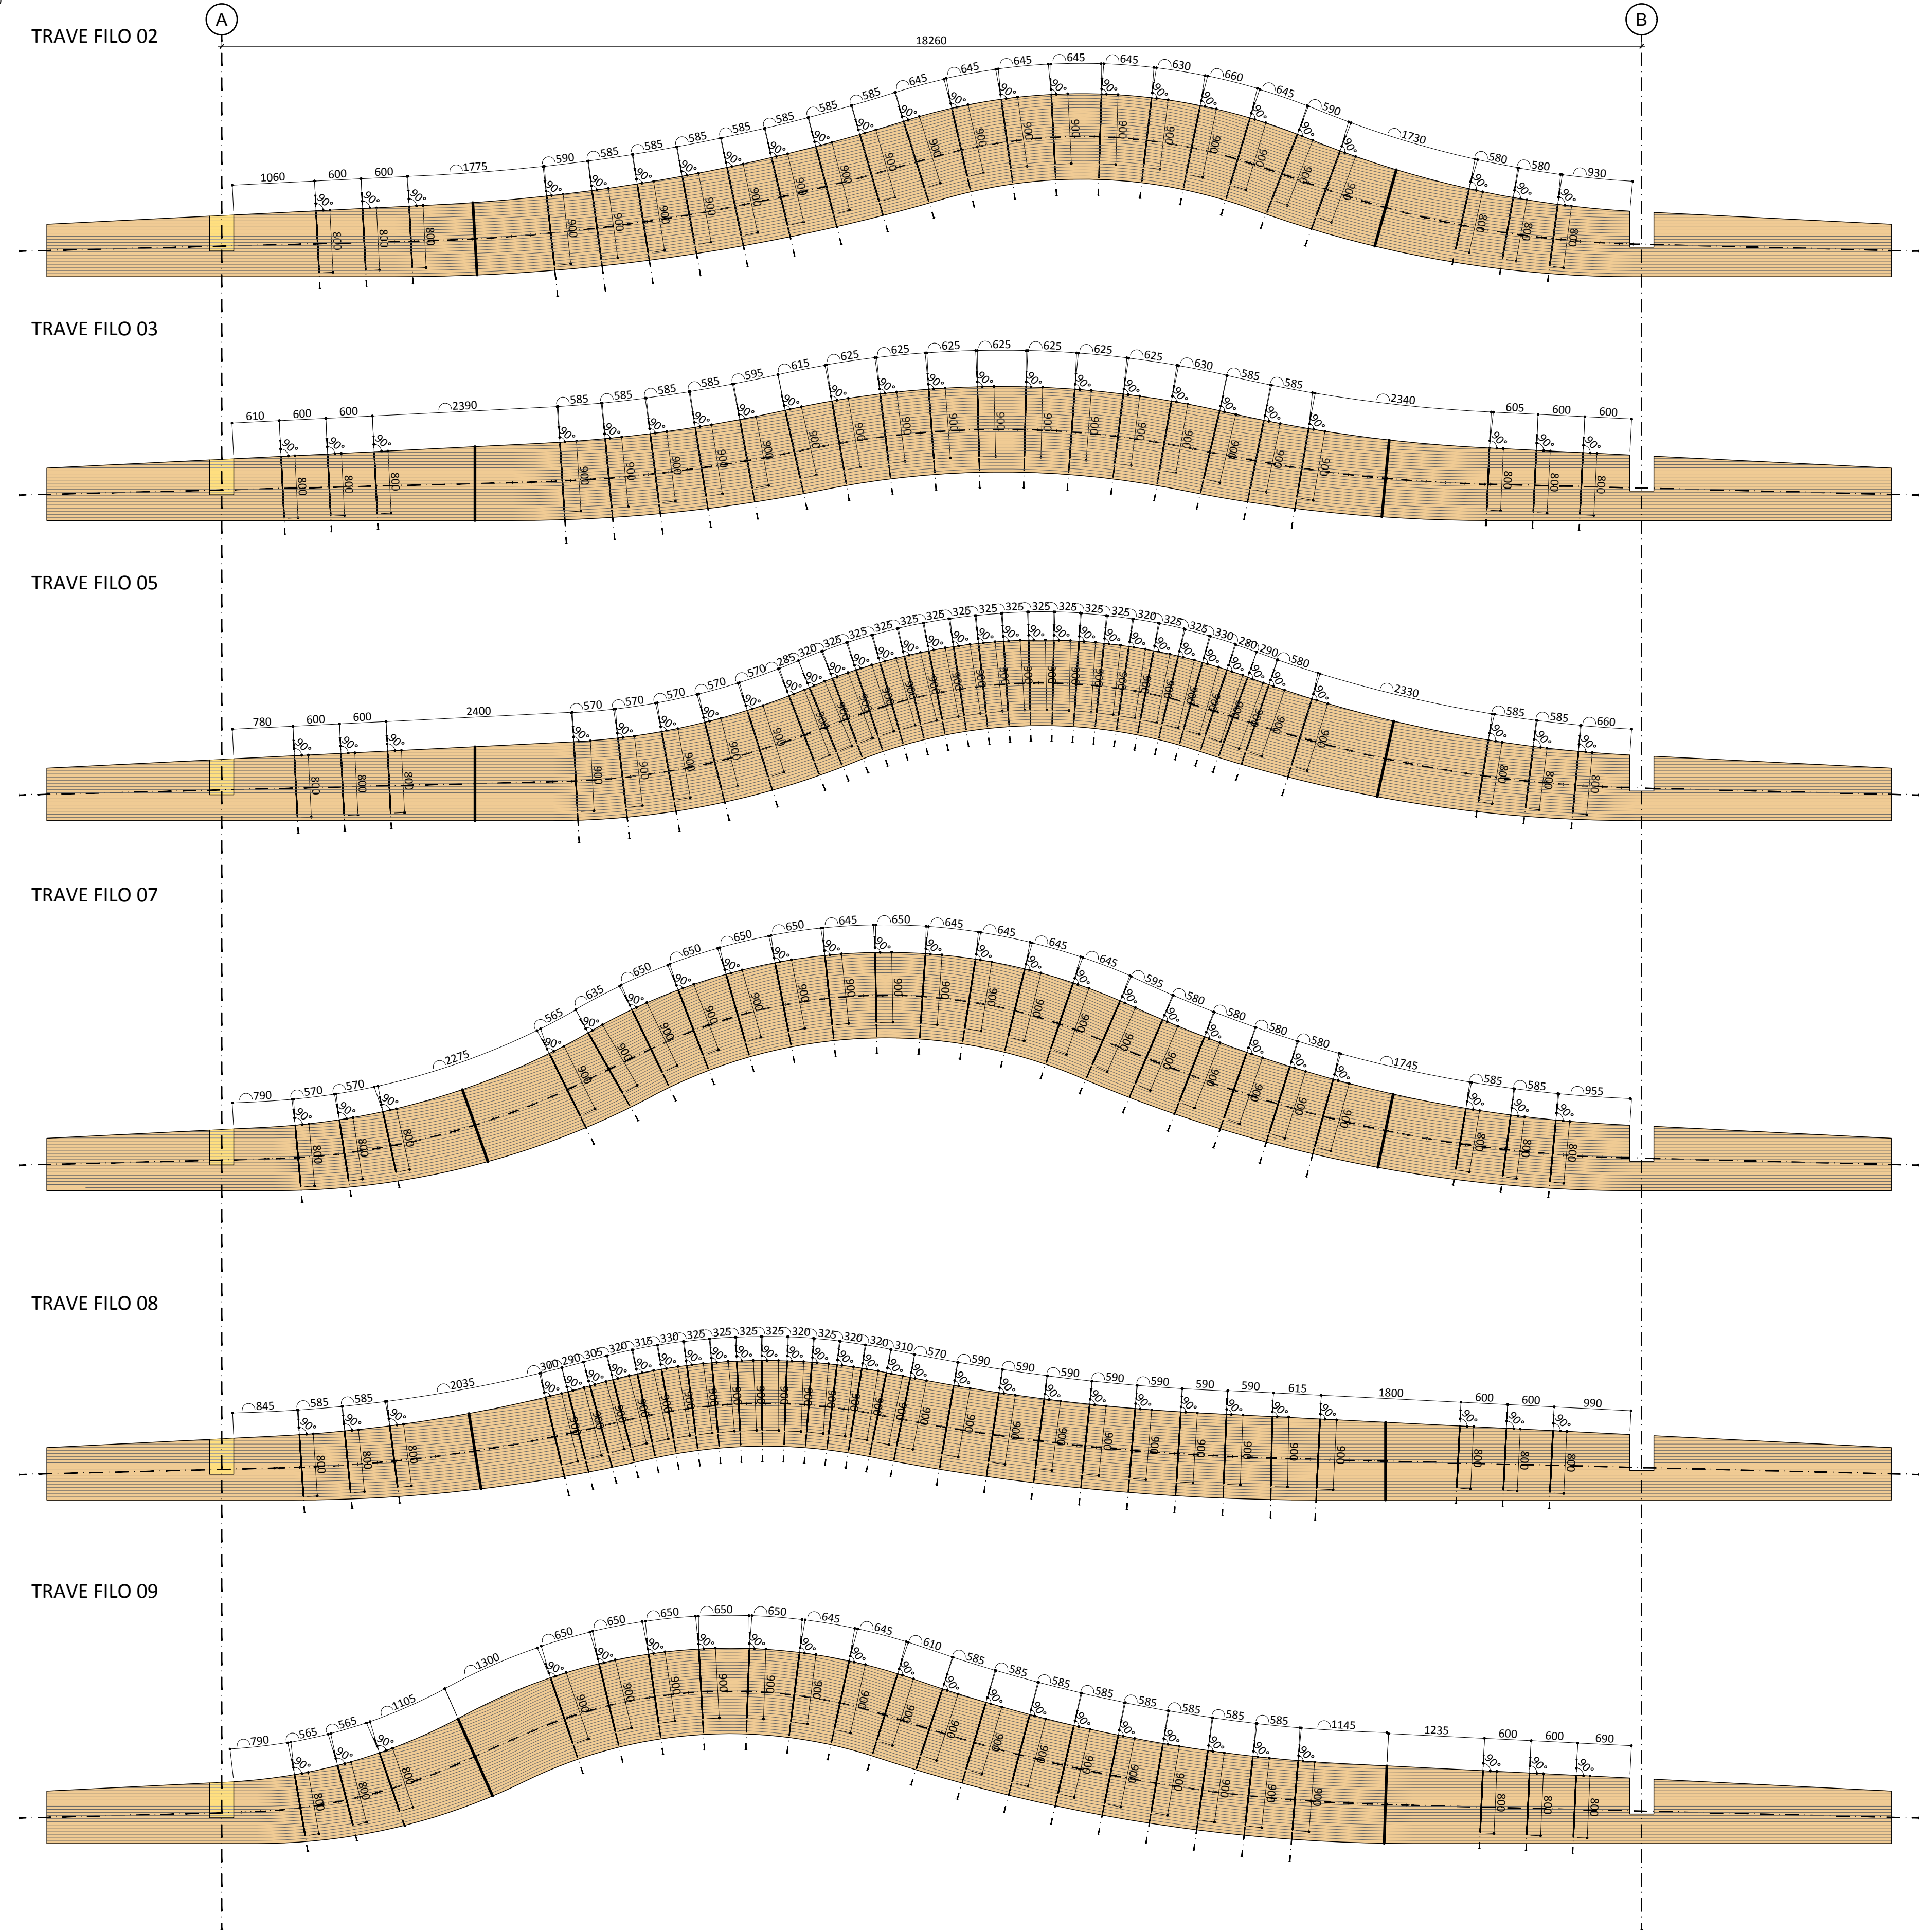

NOTA:
 LE TRAVI AI FILI 01, 04, 06 E 10 NON
 NECESSITANO DI ARMATURA CON VITI

NOTA:
 TUTTE LE MISURE RIPORTATE NELLE TAVOLE DEI CASSERI E DELLE CARPENTERIE SONO ESPRESSE IN mm.
 LE QUOTE ALTIMETRICHE, INVECE, SONO RIPORTATE IN mt.

RIQUALIFICAZIONE P.ZZA DELLE CURE
 COPERTURA AREA MERCATALE
 Codice opera n. 130130 - 150365
 COPERTURA DELL'AREA MERCATALE.

RESPONSABILE UNICO DEL PROCEDIMENTO:
 Ing. GIUSEPPE CARONE

PROGETTISTA RIQUALIFICAZIONE SPAZI
 PUBBLICI E SUPPORTO AL RUP PER IL
 COORDINAMENTO E INTEGRAZIONE TRA LE
 VARIE PRESTAZIONI SPECIALISTICHE:
 Arch. MAURIZIO BARABESI

COORDINAMENTO DELLA SICUREZZA IN FASE
 DI PROGETTAZIONE E DI ESECUZIONE:
 Ing. PAOLO DEL SOLDATO

IDEAZIONE E COORDINAMENTO
 arch. MAURIZIO BARABESI

CON
 arch. ANDREA PARIGI
 arch. SERGIO CARINI

PROGETTAZIONE ESECUTIVA ARCHITETTONICA



VIA SOLOCONCELLE 48 50139 FIRENZE
 T. 055.4710774 F. 055.4613079
 e-mail: mail@aeiprogetti.it www.aeiprogetti.it

RESPONSABILE DI PROGETTO
 Ing. NICCOLO DE ROBERTIS

CON
 arch. ANDREA PARIGI
 arch. SERGIO CARINI

collaboratore
 NICCOLO BARGAGLI



VIA SOLOCONCELLE 48 50139 FIRENZE
 T. 055.4710774 F. 055.4613079
 e-mail: mail@aeiprogetti.it www.aeiprogetti.it

RESPONSABILE DI PROGETTO
 Ing. NICCOLO DE ROBERTIS

collaboratori
 Ing. FILIPPO TERRERNI
 Ing. RICCARDO SIMEONE
 geom. STEFANO CARIAGGI

PROGETTO ESECUTIVO



PROGETTO STRUTTURALE

REVISIONI:

NO.	DESCRIZIONE	DATA
02	REVISIONE GENERALE	11/08/2017
01	REVISIONE GENERALE	24/08/2017

aeiprogetti	Disegnato	SC
	Revisionato	FT
	Approvato	NDR
	Autore	---

Elaborato:
**TRAVI DI
 COPERTURA IN L.L.**
 - Particolari:
 Armature con viti -

N.B. INFORMAZIONI GENERALI:
 LE MISURE IN PUNTA SONO DA CONSIDERARE
 INDICAZIONI DI RIFERIMENTO

Scala:
 1:50

Stampato:
 19/15 ES
 Data:
 Set. 2017

ST0802u02