



NO. DESCRIZIONE	DATA
01. REVISIONE GENERALE	24.04.17
02. REVISIONE STRUTTURALE	24.04.17
03. REVISIONE	24.04.17
04. REVISIONE	24.04.17
05. REVISIONE	24.04.17
06. REVISIONE	24.04.17
07. REVISIONE	24.04.17
08. REVISIONE	24.04.17
09. REVISIONE	24.04.17
10. REVISIONE	24.04.17

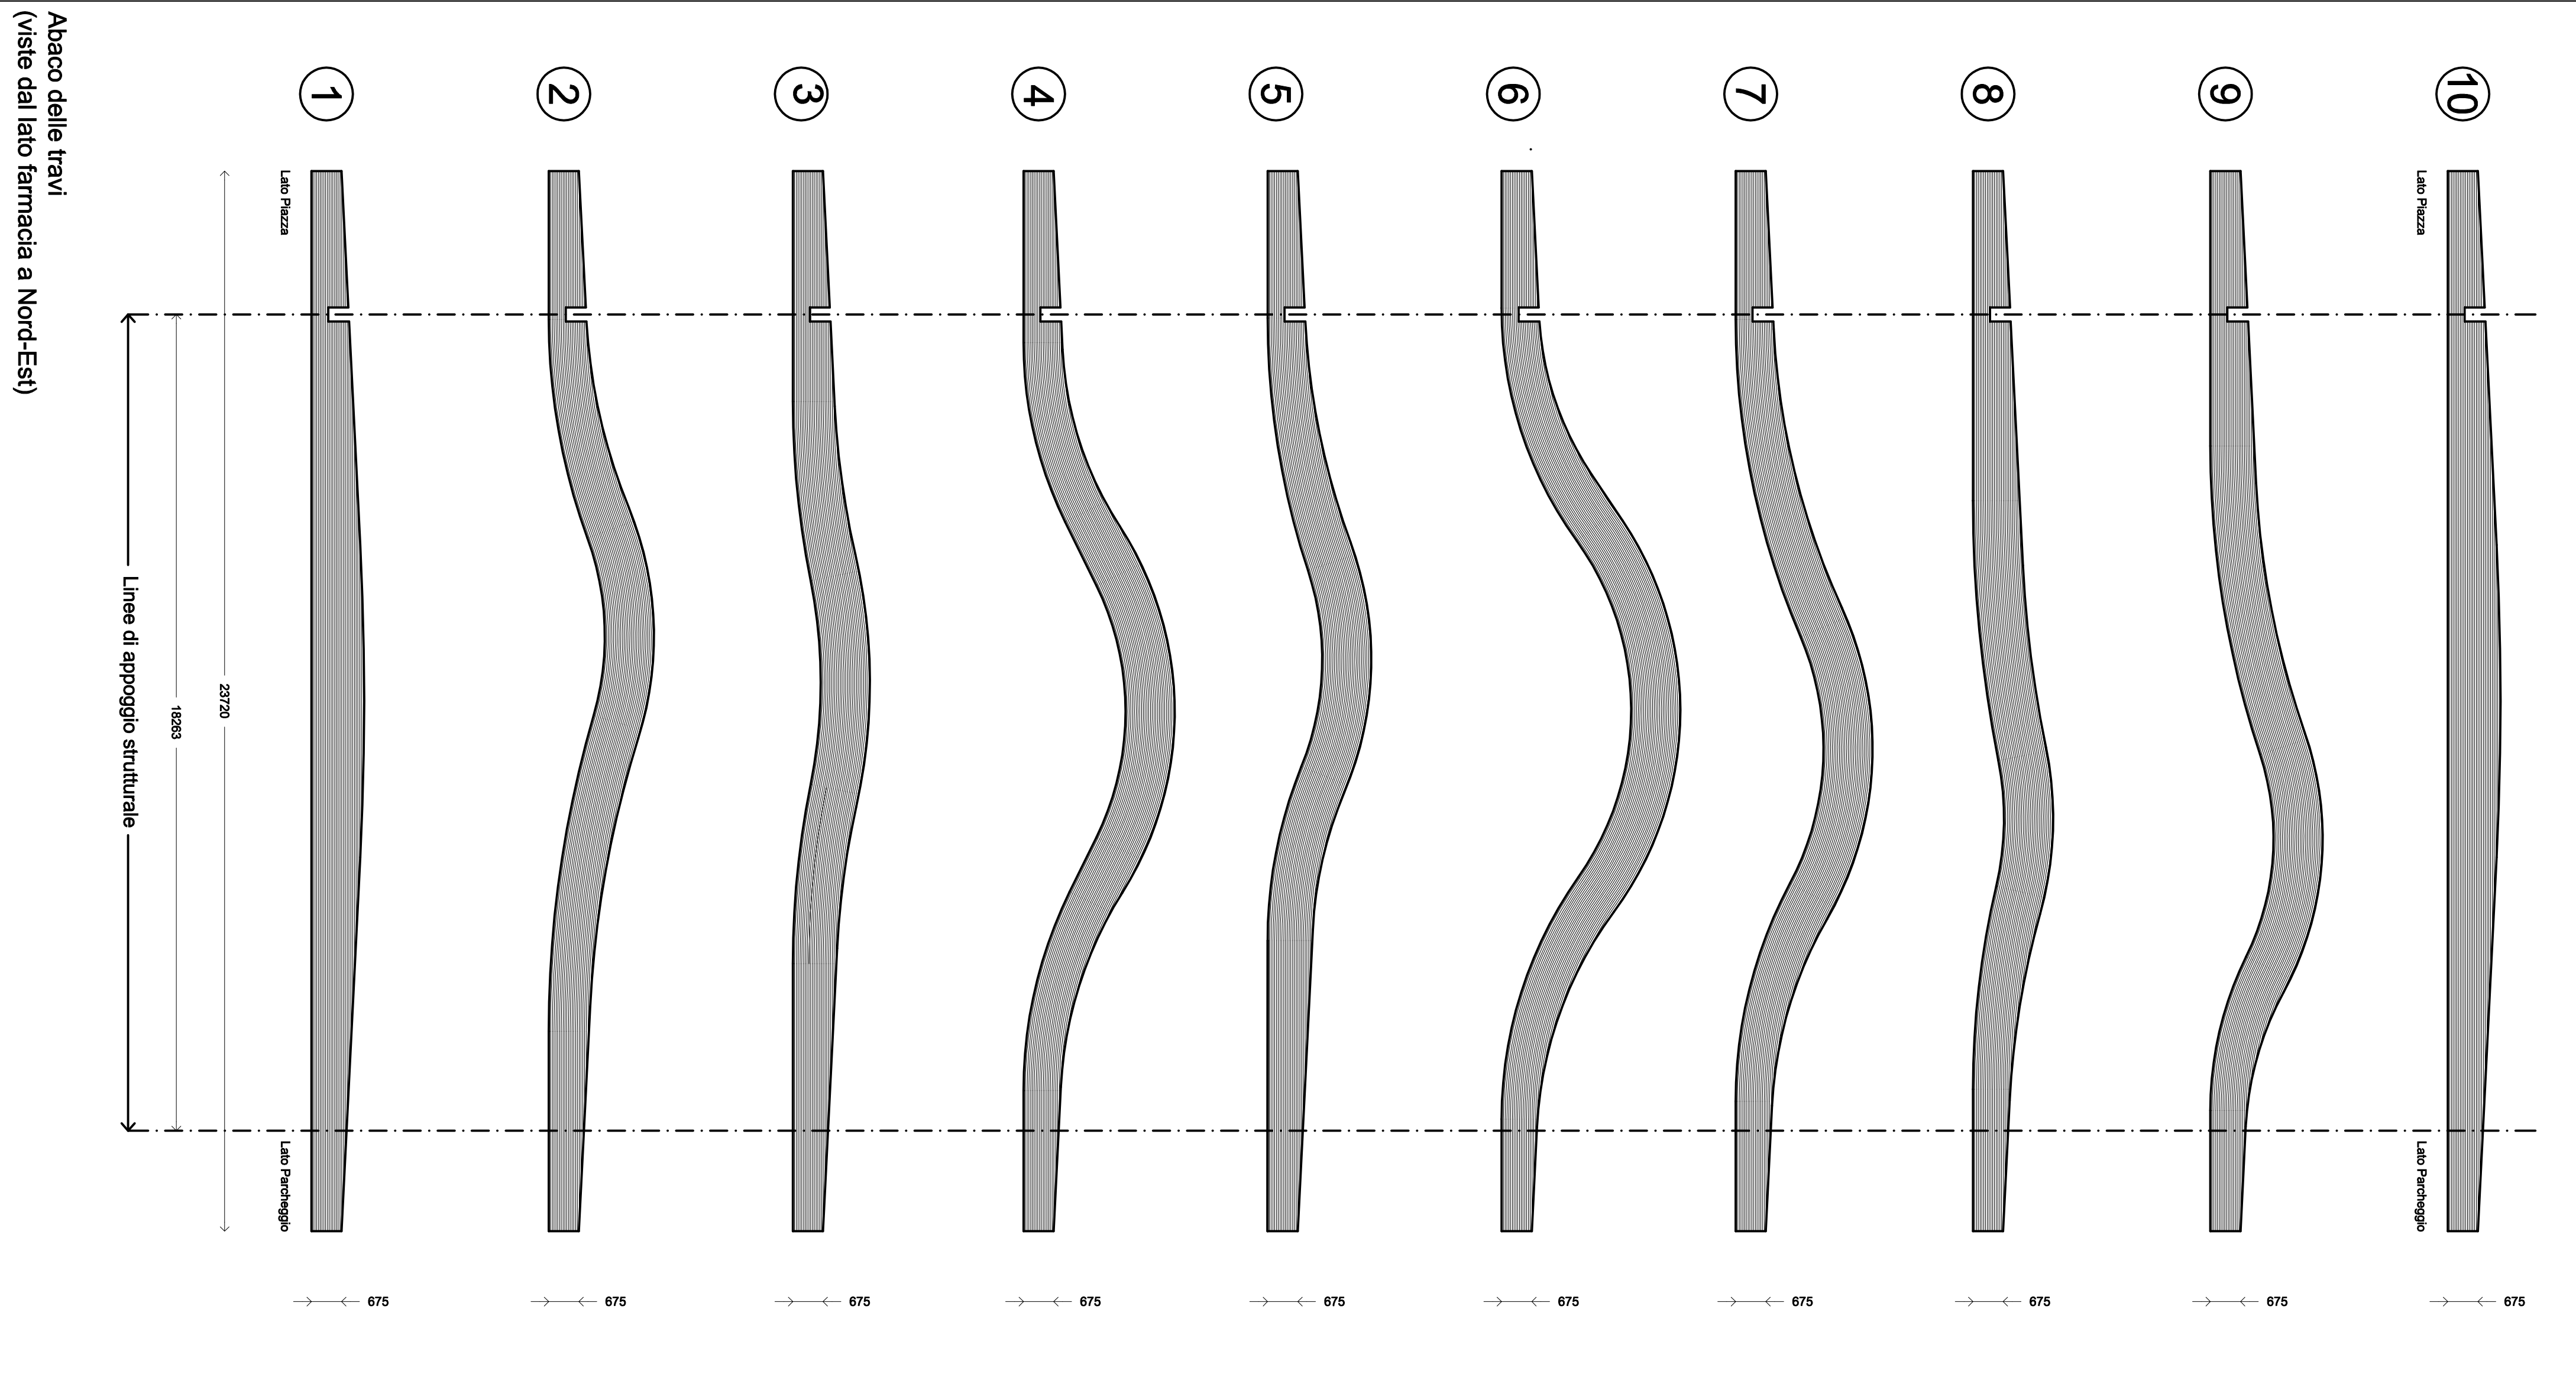

- COPERTURA IN ALLUMINIO
- TAMPONAMENTO IN POLICARBONATO
- TRAVI IN LEGNO LAMELLARE
- ACCIAIO CORTEN
- MURO IN C.A.

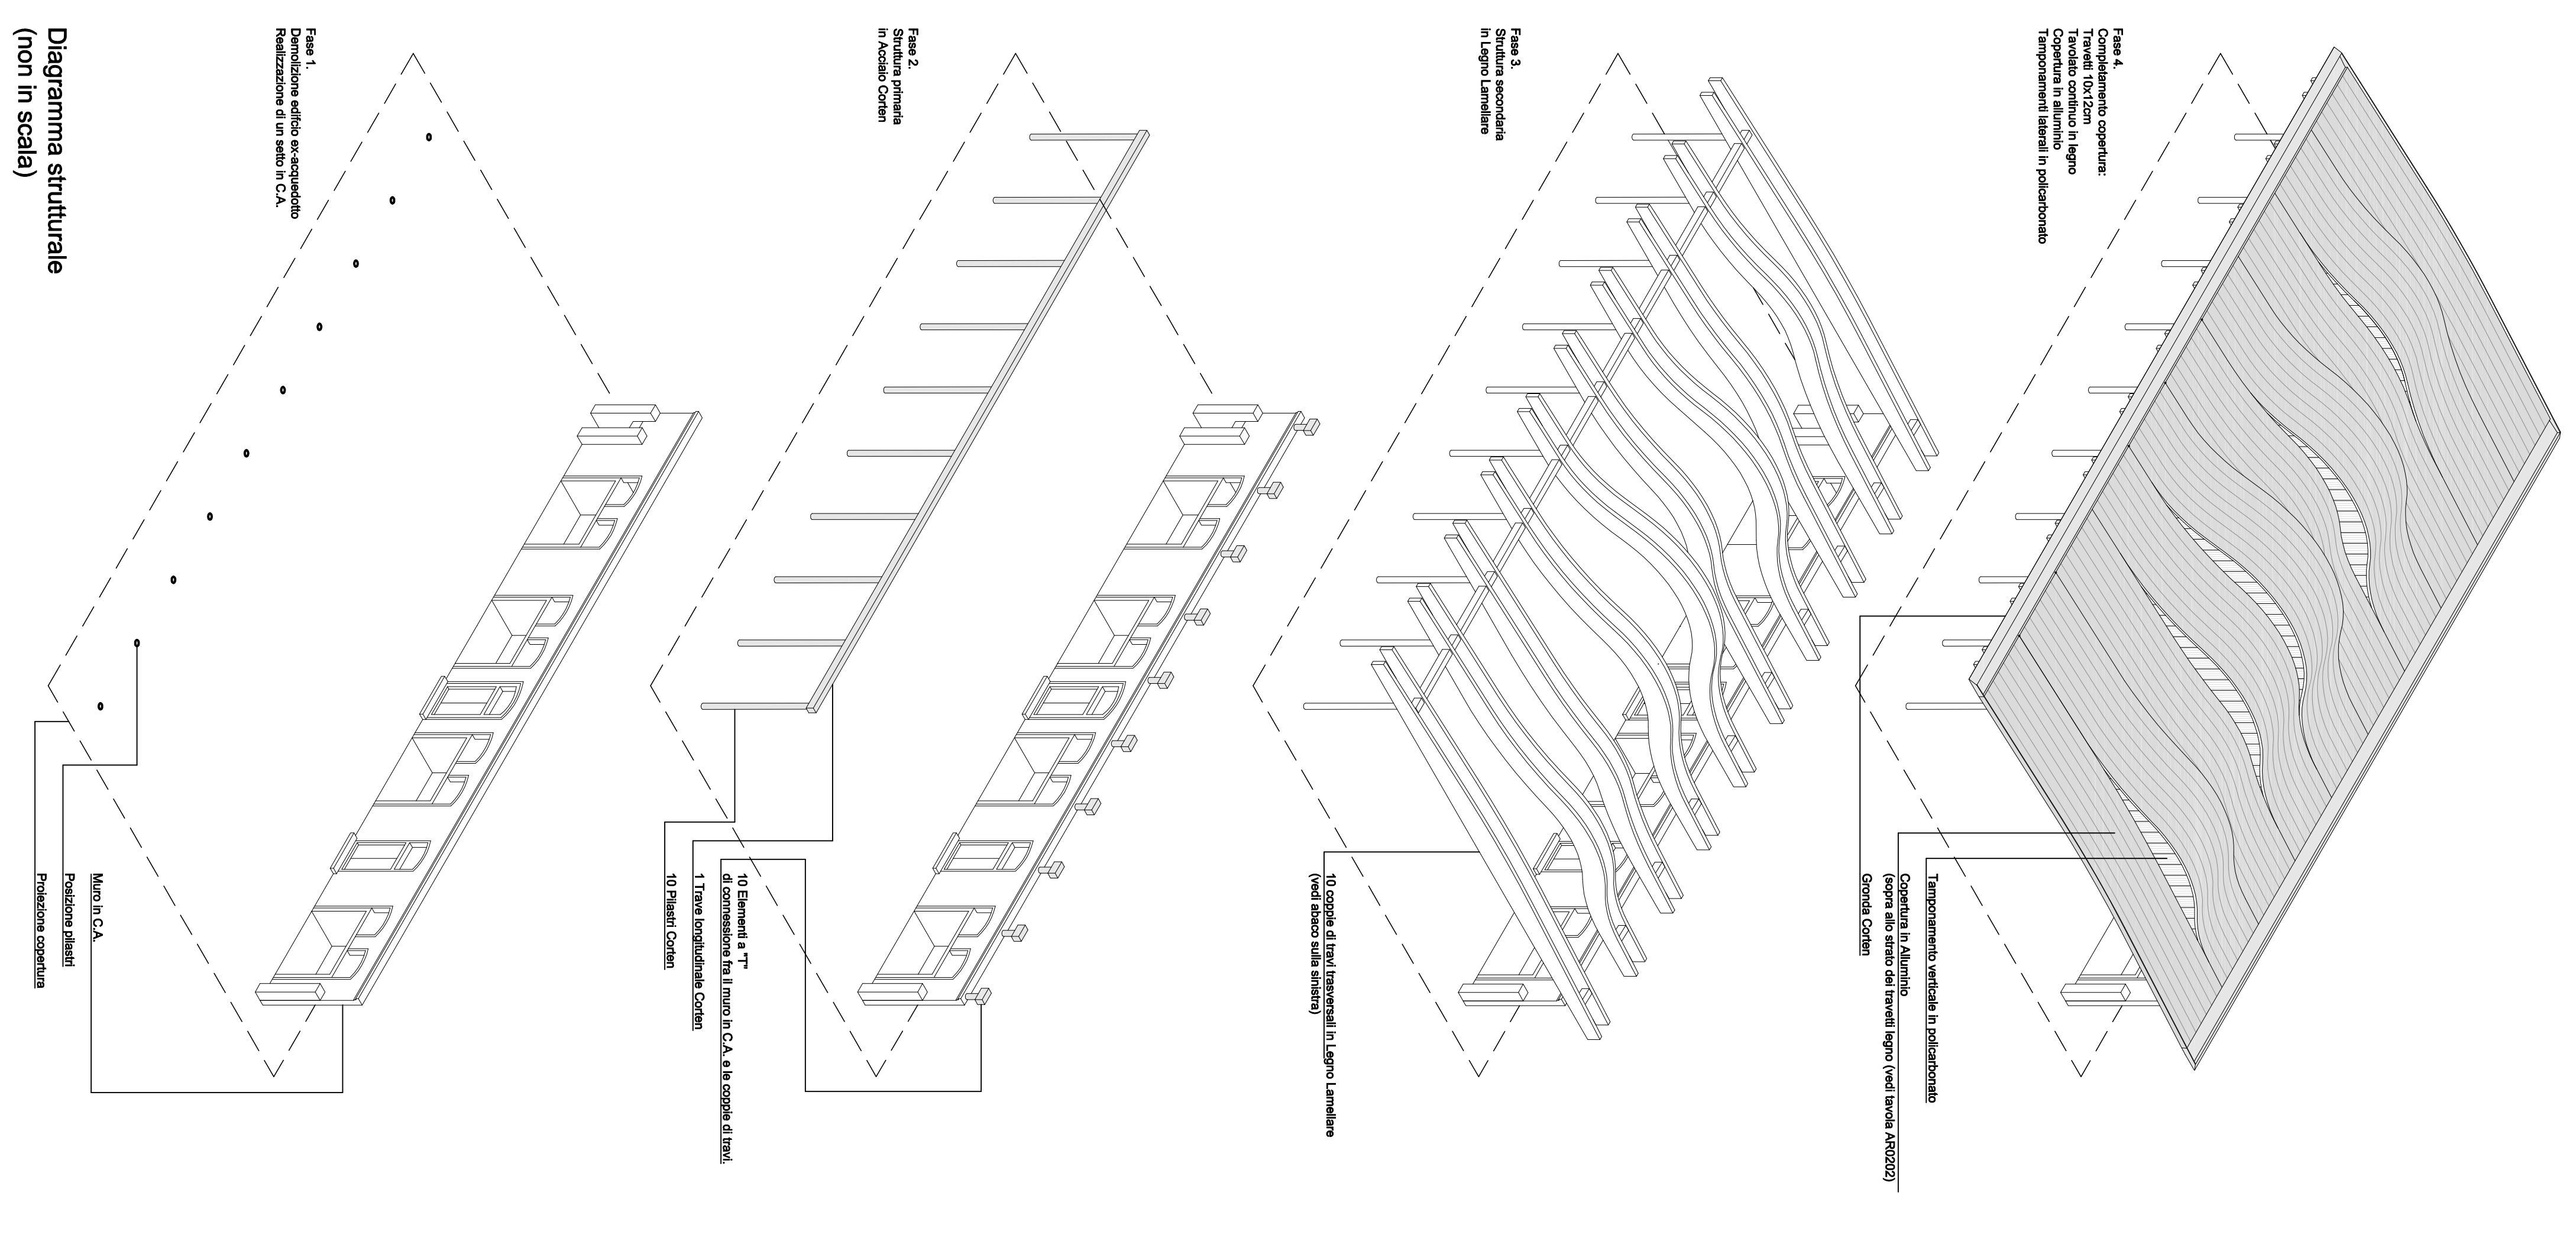

Abaco delle travi
 (viste dal lato farmacia a Nord-Est)

Diagramma strutturale
 (non in scala)