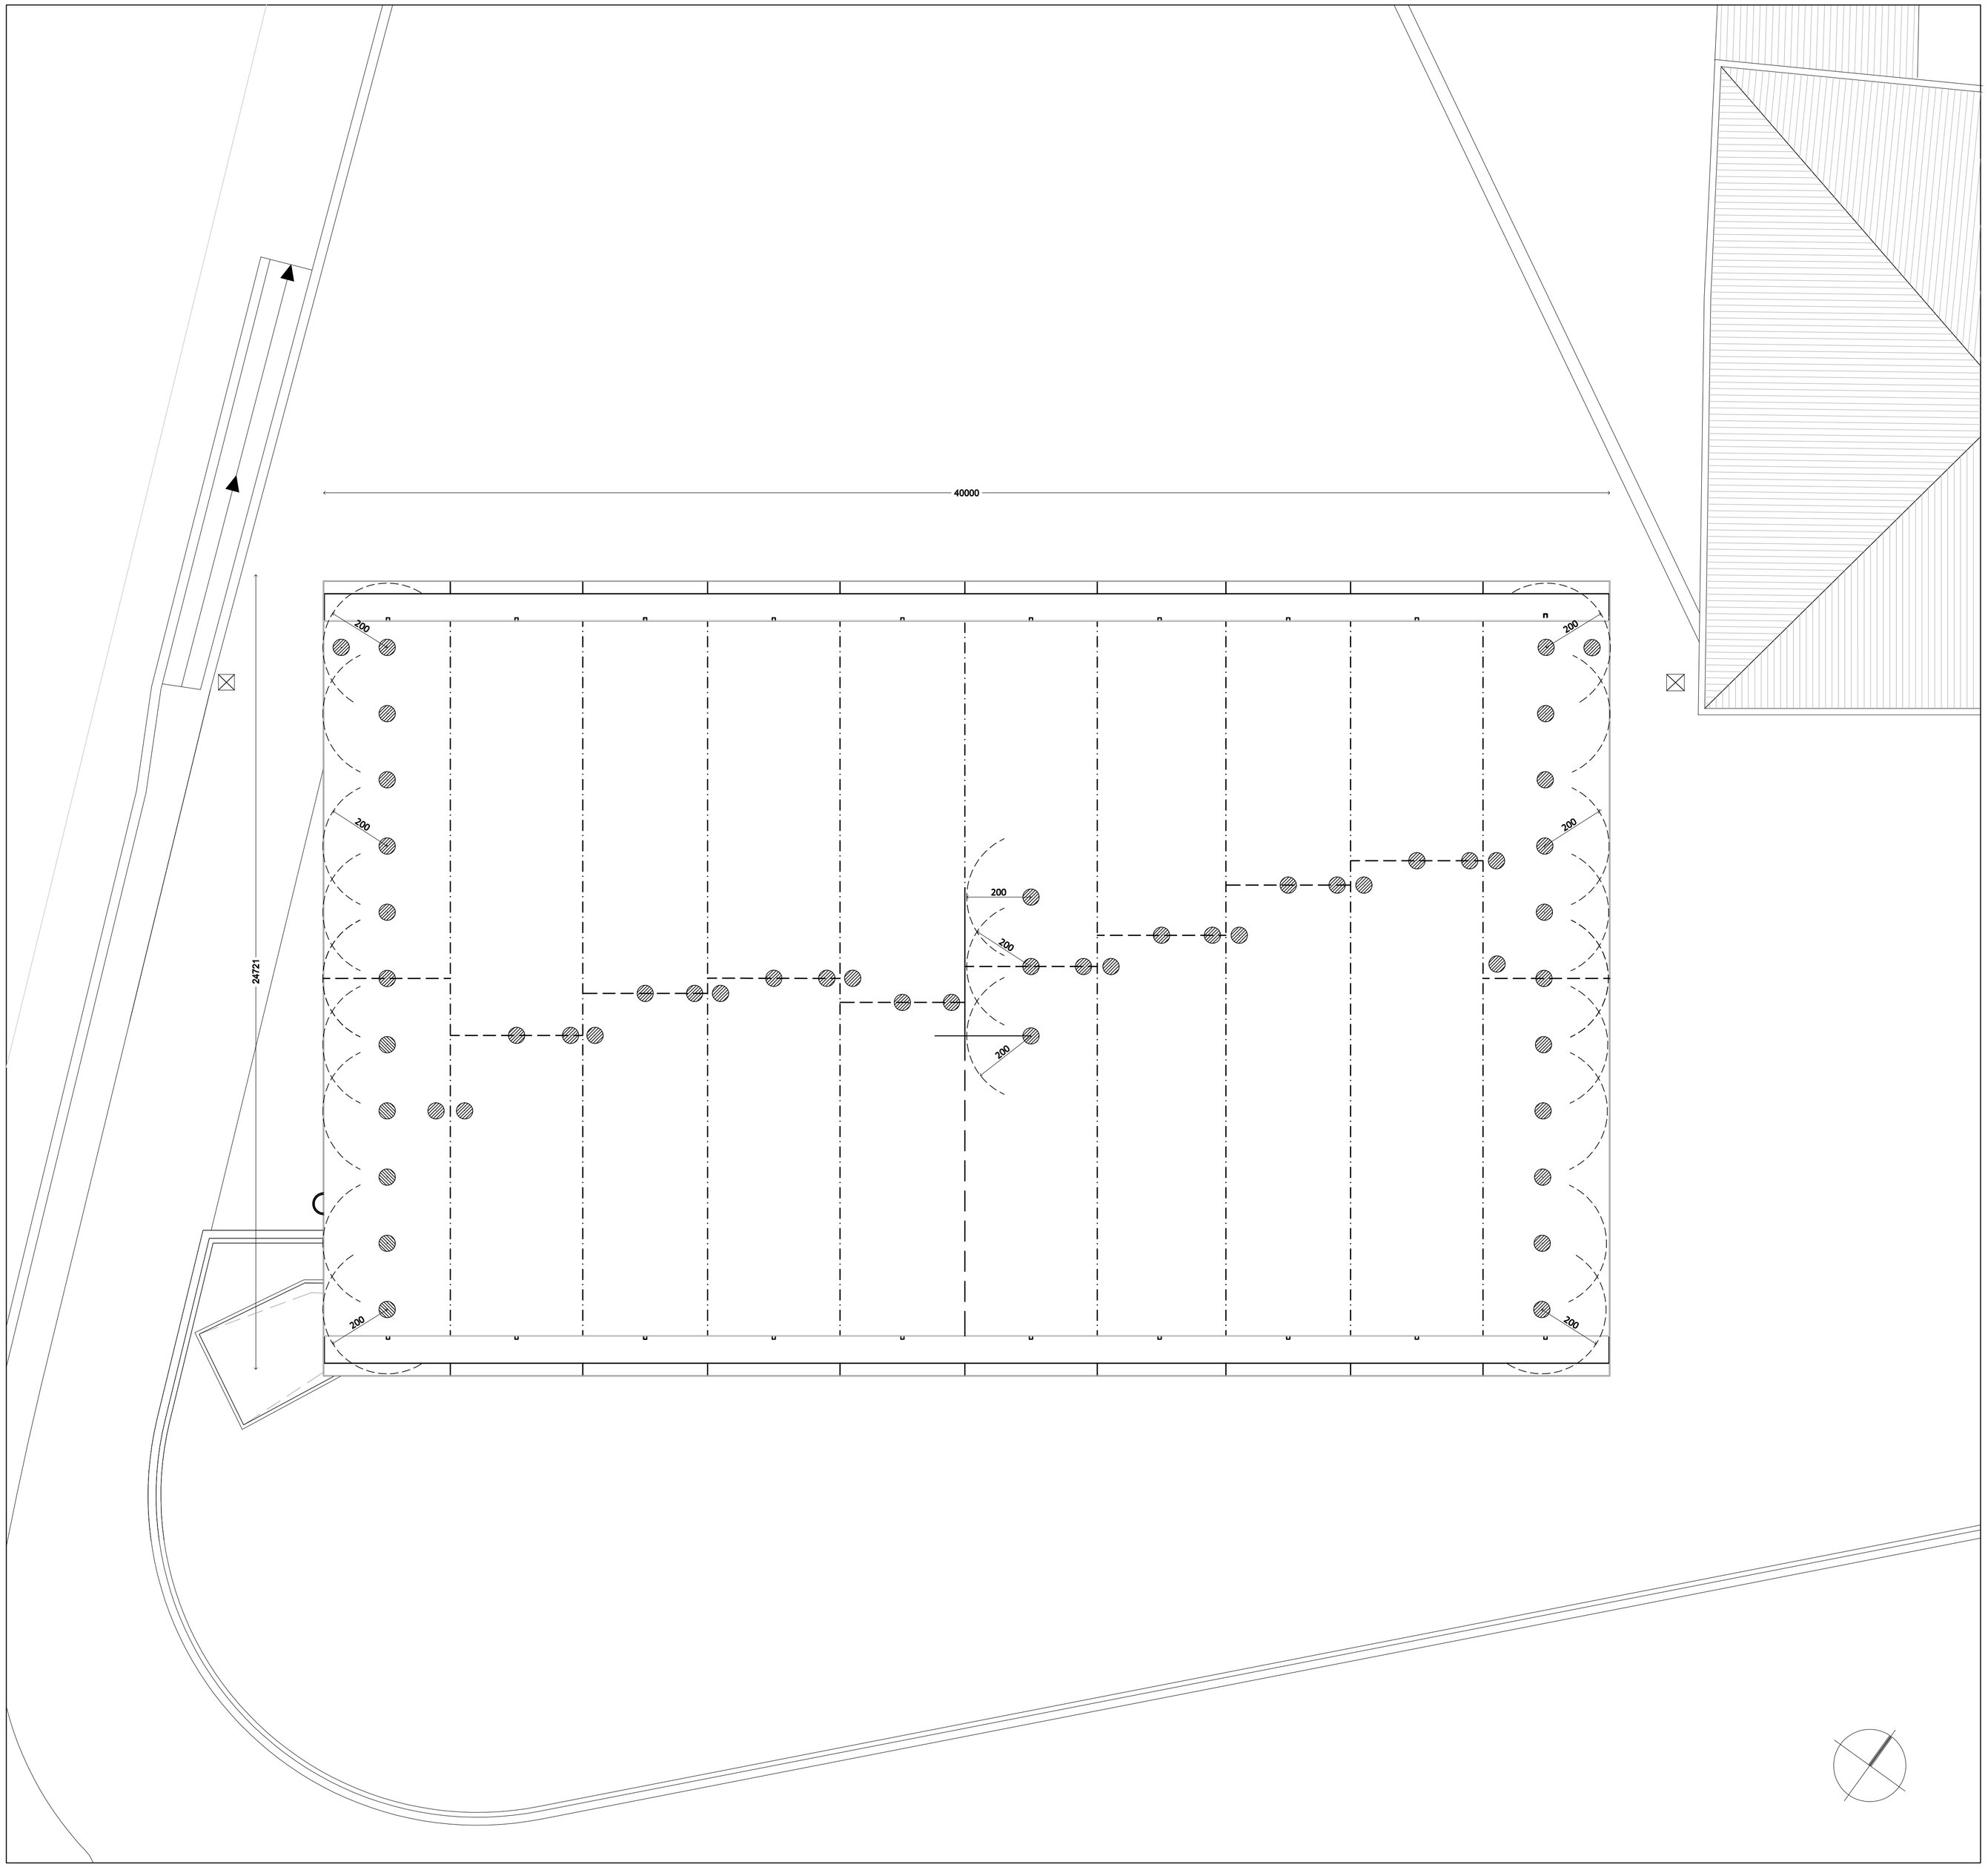

LEGENDA SIMBOLOGIE GRAFICHE:

- ANCORAGGIO
- DISLIVELLO INFERIORE A MT 2, ASSENZA PERICOLO DI CADUTA
- COLMI
- DISLIVELLO MAGGIORE O UGUALE A MT 2
- ACCESSO TRAMITE SCALA, TRABATTELLO O PONTEGGIO

COMUNE DI FIRENZE

DIREZIONE NUOVE INFRASTRUTTURE E MOBILITÁ
Servizio Programmazione Mobilità e Piste Ciclabili P.O.Riqualificazione spazi urbani

COMUNE DI FIRENZE

RIQUALIFICAZIONE P.ZZA DELLE CURE
COPERTURA AREA MERCATALE
Codice opera n. 130130 - 150365
COPERTURA DELL'AREA MERCATALE

RESPONSABILE UNICO DEL PROCEDIMENTO:
Ing. GIUSEPPE CARONE

PROGETTISTA RIQUALIFICAZIONE SPAZI PUBBLICI E SUPPORTO AL RUP PER IL COORDINAMENTO E INTEGRAZIONE TRA LE VARIE PRESTAZIONI SPECIALISTICHE:
Arch. MAURIZIO BARABESI

COORDINAMENTO DELLA SICUREZZA IN FASE DI PROGETTAZIONE E DI ESECUZIONE:
Ing. PAOLO DEL SOLDATO

IDEAZIONE E COORDINAMENTO

arch. MAURIZIO BARABESI

con
arch. ANDREA PARIGI
arch. SERGIO CARINI

PROGETTAZIONE ESECUTIVA ARCHITETTONICA

aei progetti
VIA BOLOGNESE 48 50139 FIRENZE
T.055/470774 - F 055/461079
e-mail mail@aeiprogetti.it - www.aeiprogetti.it

RESPONSABILE DI PROGETTO

ing. NICCOLÒ De ROBERTIS

con
arch. ANDREA PARIGI
arch. SERGIO CARINI

collaboratore
NICCOLÒ BARGAGLI

PROGETTAZIONE ESECUTIVA STRUTTURALE

aei progetti
VIA BOLOGNESE 48 50139 FIRENZE
T.055/470774 - F 055/461079
e-mail mail@aeiprogetti.it - www.aeiprogetti.it

RESPONSABILE DI PROGETTO

ing. NICCOLÒ De ROBERTIS

collaboratori
ing. FILIPPO TERRENI
ing. RICCARDO SIMEONE
geom. STEFANO CARIAGGI

PROGETTO ESECUTIVO

KEY PLAN

PROGETTO STRUTTURALE

REVISIONI:

NO.	DESCRIZIONE	DATA
01	REVISIONE GENERALE	11.09.17
00	REVISIONE GENERALE	28.04.17

aei progetti
via Bolognese 48 50139 Firenze
tel +39055470774 fax +39055461079
www.aeiprogetti.it mail@aeiprogetti.it

Disegnato
Revisionato
Approvato
Sostituisce

Elaborato:

Pianta Dispositivi Anticaduta

N.B. INFORMAZIONI GENERALI:
LE MURATURE IN PIANTA SONO DA CONSIDERARSI SEZIONATE AD UN ALTEZZA DI ~110CM

Scala: 1:100
(Riferita al formato A1 mm 594 x 841)
0 0.5 1 2 cm

Commessa: 1919_ES
Data: Sett. 2017

AR0304U 01