



RIGUALIFICAZIONE P.ZZA DELLE CURE
COBERTURA AREA MERCATALE
COPERTURE PAVI N. 130150 - 130365
COPERTURE DELLA ZONA MERCATALE

RESPONSABILE UNICO DEL PROGETTO:
Ing. GIUSEPPE CANONE

PROGETTO IN PARTIZIONE: SPAZIO
PROGETTO E SVILUPPO: ARCHITETTURA
COORDINAMENTO E INTEGRAZIONE TALE
VARE PRESTAZIONI SPECIALISTICHE:
ARCH. MAURIZIO BARAKESI

COORDINAMENTO DELLA SICUREZZA IN FASE
DI PROGETTO:
Ing. PAOLO DEL SOLLITO

IDEAZIONE E COORDINAMENTO:
ARCH. MAURIZIO BARAKESI

CON
ARCH. ALBERTO DI PASQUALE
ARCH. SERGIO CANNI

PROGETTAZIONE ESECUTIVA ARCHITETTONICA



VIA VOLONTARI 4 - 50139 FIRENZE
TEL. 055 23991111 - WWW.AEI-PROGETTI.COM

RESPONSABILE DI PROGETTO
ING. NICCOLO DE ROBERTIS

CON
ARCH. ALBERTO DI PASQUALE
ARCH. SERGIO CANNI

COLLABORATORE
NICCOLO BARAKESI

PROGETTAZIONE ESECUTIVA STRUTTURALE




VIA VOLONTARI 4 - 50139 FIRENZE
TEL. 055 23991111 - WWW.AEI-PROGETTI.COM

RESPONSABILE DI PROGETTO
ING. RICCARDO SIMONE

COLLABORATORE
ING. STEFANO CARDEGGI

PROGETTO ESECUTIVO


ESTRATTO

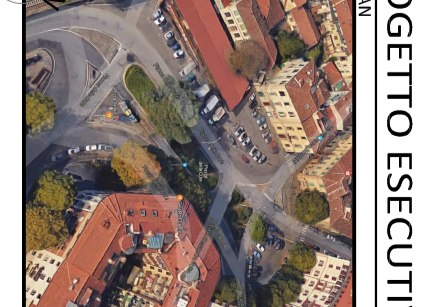

PROGETTO STRUTTURALE

REGIONE:

01	REVISIONE GENERALE	11.09.17
00	REVISIONE GENERALE	28.04.17
NO.	DESCRIZIONE	DATA

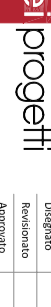

VIA VOLONTARI 4 - 50139 FIRENZE
TEL. 055 23991111 - WWW.AEI-PROGETTI.COM

ELABORATO

Prospetti
Nord e Sud



N.B. AUTORIZZAZIONE GENERALE
LAVORI STRUTTURALI AREA ANTICIPA DI 175280

Scala: 1:100
Adesso in formato A3 (119 x 841)


Contatto:
SMA SpA
AR0501U01

LEGENDA SIMBLOGRAFICHE:

	IDENTIFICAZIONE SEZIONE		PROPETTO MILANO C.A.
	ELABORATO DOVE LA SEZIONE È DISEGNATA		INTONACO GIALLO OCRA
	IDENTIFICAZIONE PARTICOLARE		INTONACO GRIGIO
	ELABORATO DOVE IL PARTICOLARE È DISEGNATO		PIETRA
	QUOTE ALTIMETRICHE RIFERITE AL FINITO (PIANTA)		COPERTURA IN ALLUMINIO
	ACCIAIO CORTEN		PIETRA SERENA
	LEGNO LAMELLARE		



Prospetto Nord

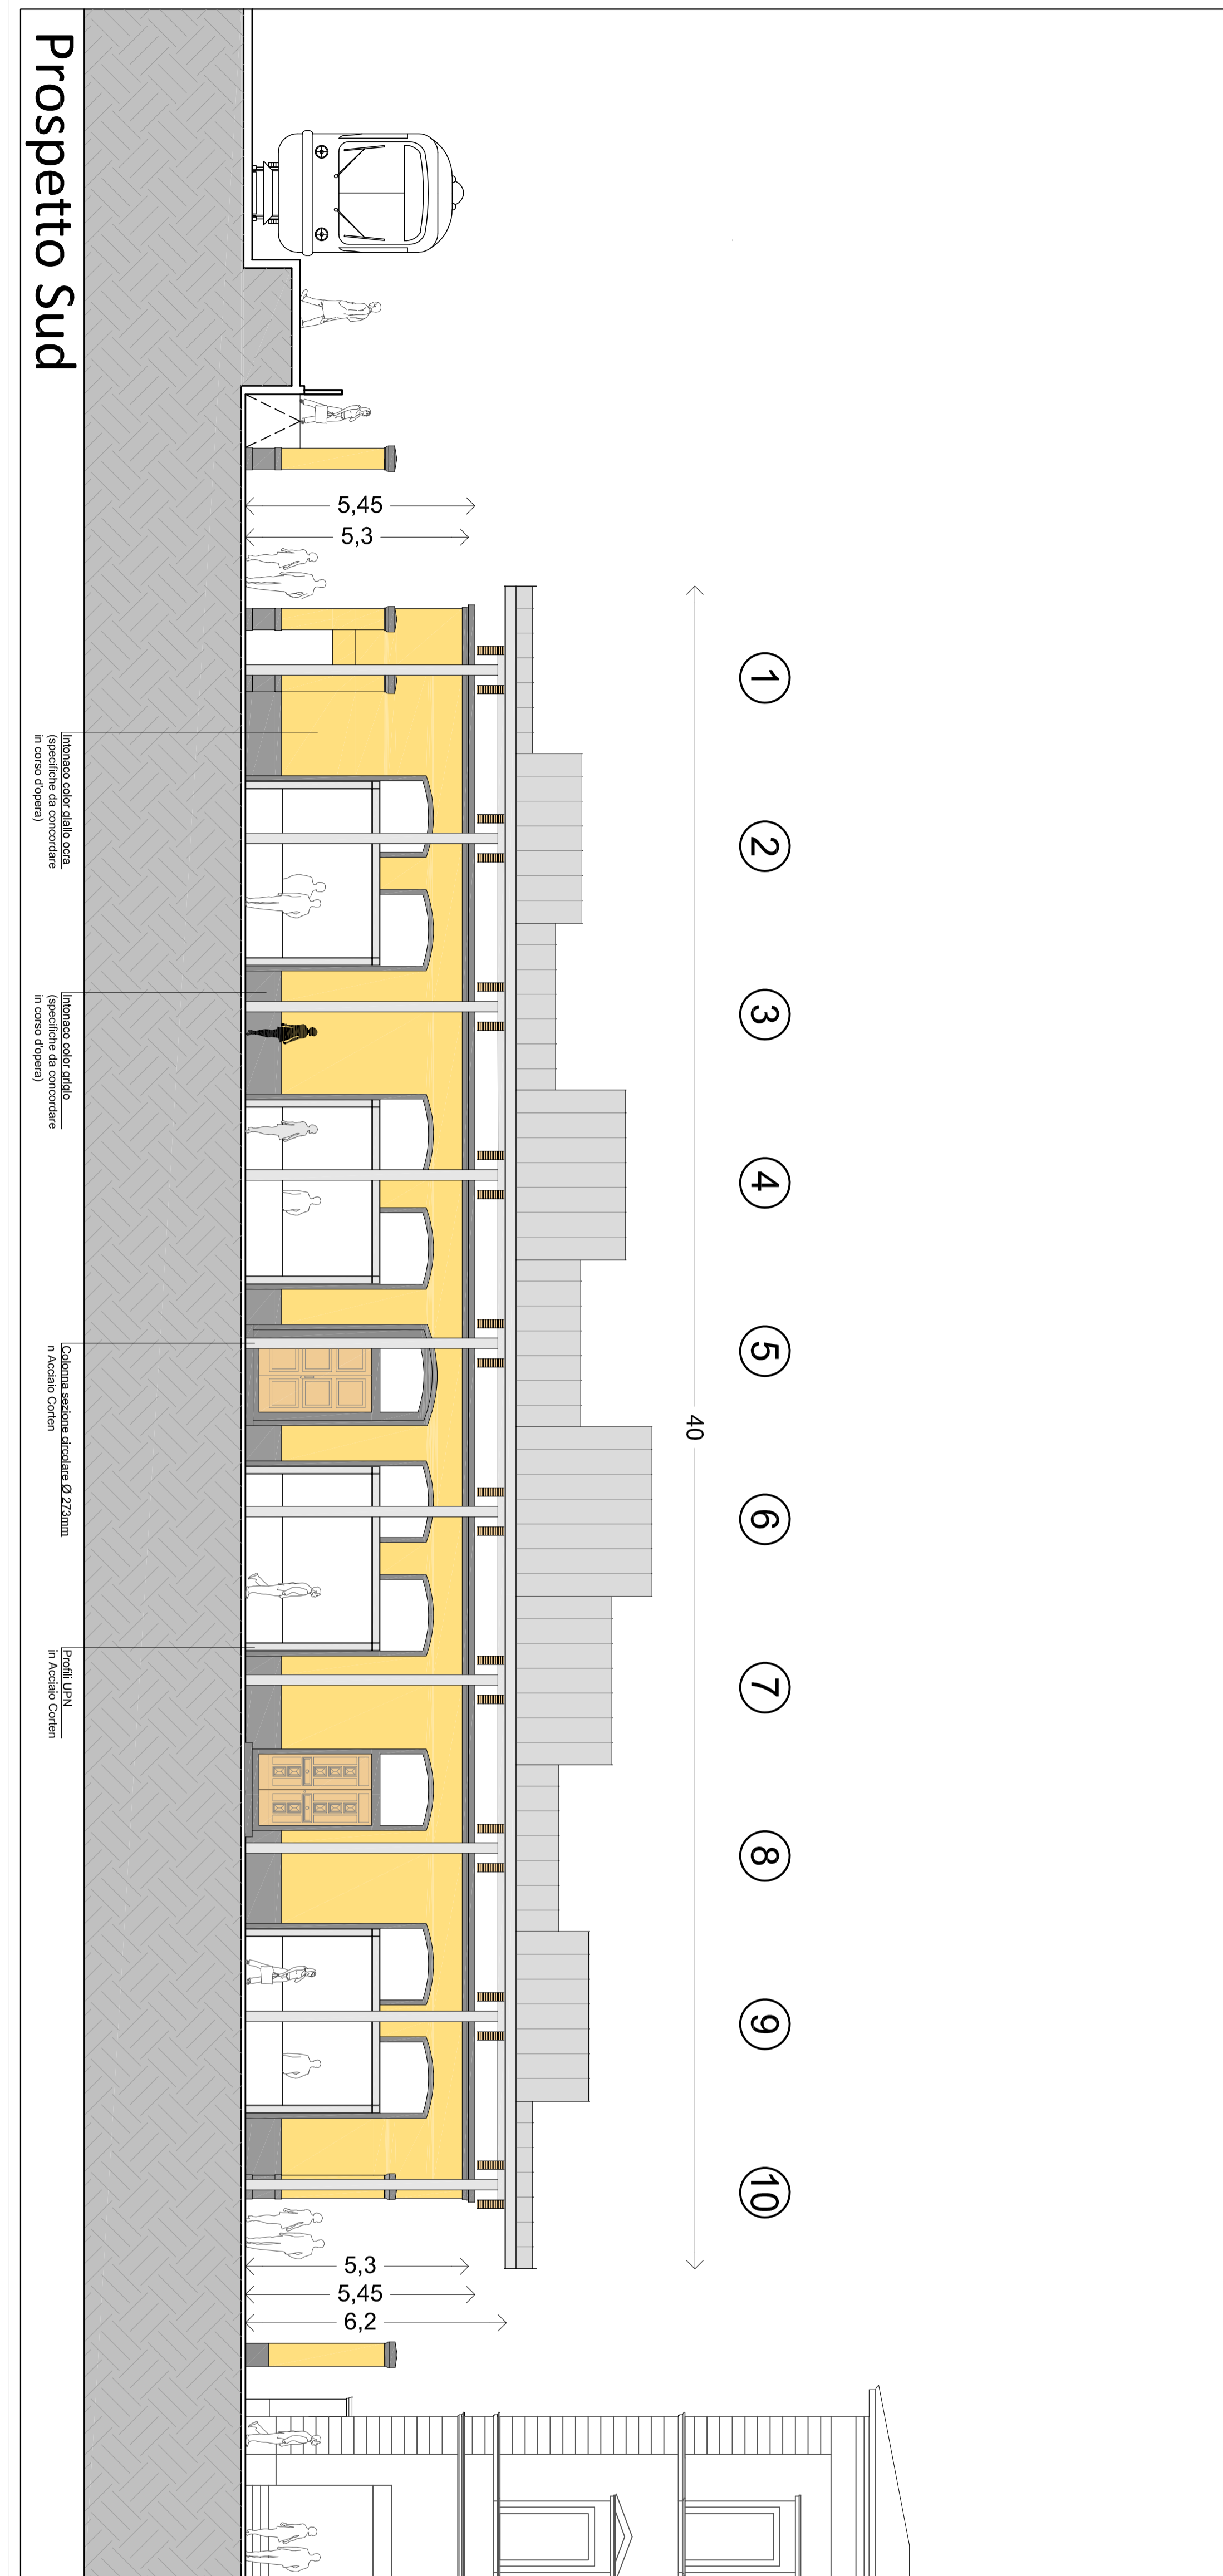

Prospetto Sud