

- LEGENDA SIMBOLICHE GRAFICHE:**
- IDENTIFICAZIONE SEZIONE ELABORATO DOVE LA SEZIONE È DISGNATA
 - IDENTIFICAZIONE PARTICOLARE ELABORATO DOVE IL PARTICOLARE È DISGNATO
 - QUOTE ALTIMETRICHE RIFERITE AL FINITO (PANTA)
 - INFRASTRUTTURE ESISTENTE PORTANTE
 - STRUTTURE IN C.A. SEZIONATE
 - TRAVI IN LEGNO LAMELLARE
 - PANNELLI IN LEGNO LAMELLARE

COMUNE DI FIRENZE
 INFRASTRUTTURE E MOBILITÀ
 Servizio Programmazione Mobilità e Piste Ciclabili P.O. Riquadrificazione spazi urbani



RIGUALIFICAZIONE P.ZZA DELLE CURE
 COPERTURA AREA MERCATALE
 CODICE OPERA N. 130150 - 130365
 COPERTURA DELLA NICKA MERCATALE

RESPONSABILE UNICO DEL PROGETTO:
 ING. GIUSEPPE CANONE

PROGETTO: INFRASTRUTTURE SPAZIO COORDINAMENTO E INTEGRAZIONE TRALE VARE PRESSIONI SPECIFICHE:
 ARCH. MARCO BRANCA
 COORDINAMENTO DELLA SICUREZZA IN FASE DI PROGETTO:
 ING. PAOLO DEL SOLDATO

IDEAZIONE E COORDINAMENTO
 ARCH. MAURIZIO BRANCA

CON
 ARCH. ALBERTO DI ANGI
 ARCH. SERGIO CANINI
 COLLABORATORE
 NICCOLO BRANCA

PROGETTAZIONE ESECUTIVA STRUTTURALE

cei progetti

VIA VOLONTARI 11 - 50139 FIRENZE
 TEL. 055 23991111 - 23991122
 WWW.CEI-PROGETTI.IT - WWW.CEI-PROGETTI.COM

RESPONSABILE DI PROGETTO
 ING. NICCOLO DE ROBERTIS





collaboratori
 ING. RICCARDO SIMONE
 BRON. STEFANO CARROGGI



PROGETTO ESECUTIVO

REVISIONI:


NO.	DESCRIZIONE	DATA
01	REVISIONE GENERALE	11.09.17
00	REVISIONE GENERALE	28.04.17
00	REVISIONE	DAVA

cei progetti

VIA VOLONTARI 11 - 50139 FIRENZE
 TEL. 055 23991111 - 23991122
 WWW.CEI-PROGETTI.IT - WWW.CEI-PROGETTI.COM


cei progetti

**Dettaglio 1:
 Canale di Gronda**

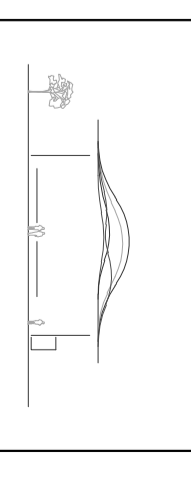

Scala: 1:10

AR0601U01

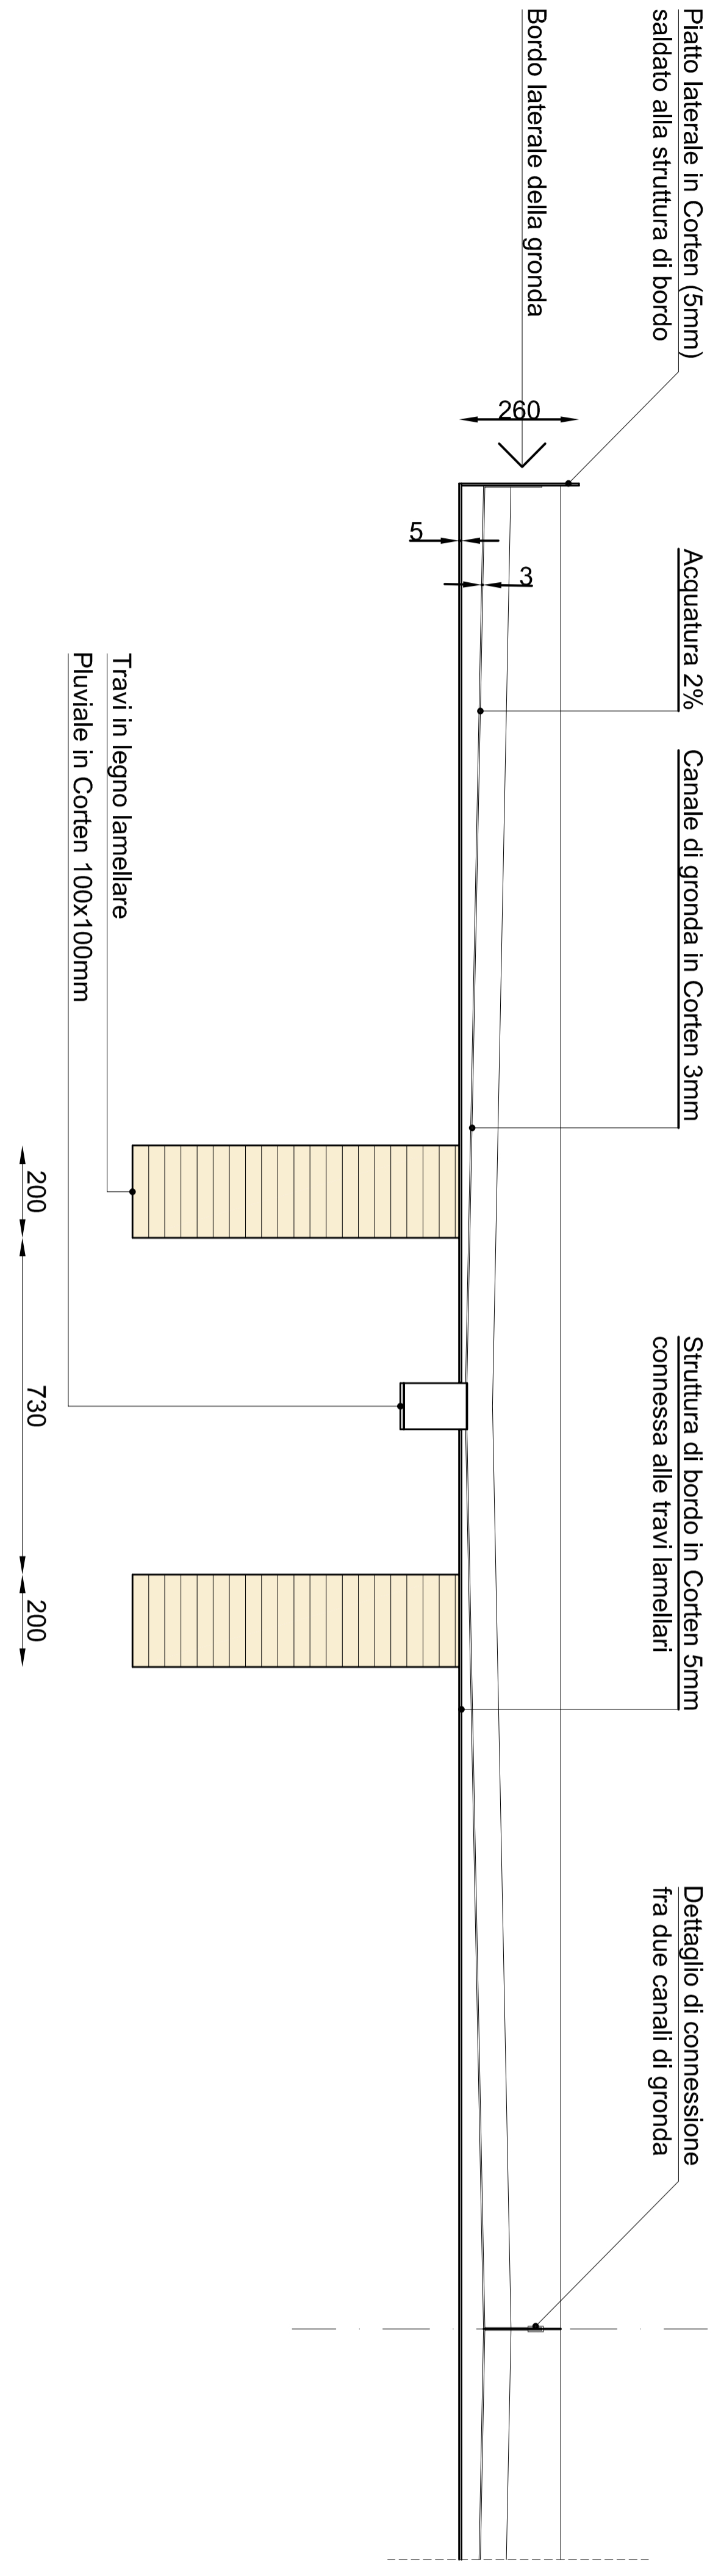

Sezione A-A

