

LEGENDA SIMBOLICHE GRAFICHE:

	IDENTIFICAZIONE SEZIONE ELABORATO DOVE LA SEZIONE E DISSEGNIATA		IDENTIFICAZIONE PARTICOLARE ELABORATO DOVE IL PARTICOLARE E DISSEGNIATO		TRAVI IN LEGNO LAMELLE
	IDENTIFICAZIONE PARTICOLARE ELABORATO DOVE IL PARTICOLARE E DISSEGNIATO		PANNELLI IN LEGNO LAMELLE		TAMPONAMENTO IN POLICARBONATO
	IDENTIFICAZIONE PARTICOLARE ELABORATO DOVE IL PARTICOLARE E DISSEGNIATO		PANNELLI IN LEGNO LAMELLE		TAMPONAMENTO IN POLICARBONATO

Q.E. ±0.00 - QUOTE ALTIMETRICHE RIFERITE
AL FINITO (PANTAVA)

COMUNE DI FIRENZE
 INFRASTRUTTURE E MOBILITÀ
 Servizio Programmazione Mobilità e Piste
 Ciclabili P.O. Riquadrificazione spazi urbani

RIQUALIFICAZIONE P.ZZA DELLE CURE
 COPERTURA AREA MERCATALE
 Codice opera n. 130130 - 150355
 COPERTURA DELLA AREA MERCATALE E
 DEL EDIFICIO EX ACQUEDOTTO

 VARE PRESTAZIONI SPECIALISTICHE:
 Arch. MAURIZIO BARAKESI
 RESPONSABILE UNICO DEL PROGETTO:
 Ing. GIUSEPPE CANONE


 VARE PRESTAZIONI SPECIALISTICHE:
 Arch. MAURIZIO BARAKESI
 RESPONSABILE UNICO DEL PROGETTO:
 Ing. PAOLO DEL SOLIDTO

IDEAZIONE E COORDINAMENTO
 arch. MAURIZIO BARAKESI

collaboratori
 arch. ANTONIO ALFANI
 arch. SERGIO CANINI
 arch. NICCOLO' DE ROBERTIS
 arch. NICCOLO' BARAKESI

PROGETTAZIONE ESECUTIVA STRUTTURALE
aei progetti
 VIA VOLONTARI 4 - 50139 FIRENZE
 TEL. 055/2399111 - 055/2399112
 WWW.AEI-PROGETTI.IT - WWW.AEI-PROGETTI.COM

collaboratori
 Ing. RICCARDO SIMONE
 geom. STEFANO CORDOGLIO

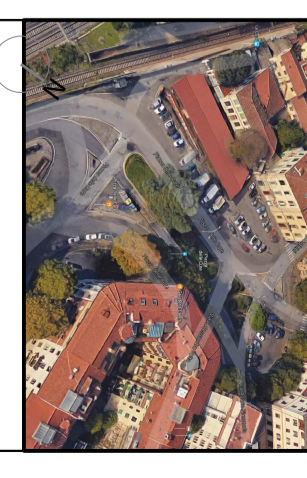

PROGETTO ESECUTIVO
 EST. 2/21

PROGETTO STRUTTURALE
 REGIONE:


01	REVISIONE GENERALE	11.09.17
00	REVISIONE GENERALE	28.04.17
00	REVISIONE	DATA

aei progetti
 VIA VOLONTARI 4 - 50139 FIRENZE
 TEL. 055/2399111 - 055/2399112
 WWW.AEI-PROGETTI.IT - WWW.AEI-PROGETTI.COM

**Dettaglio 3:
 Particolare di
 Tamponamento**

Scale 1:10
 N.B. INTERAZIONE GENERALE
 TAMONAMENTO AREA MERCATALE E
 DEL EDIFICIO EX ACQUEDOTTO

AR0603U01

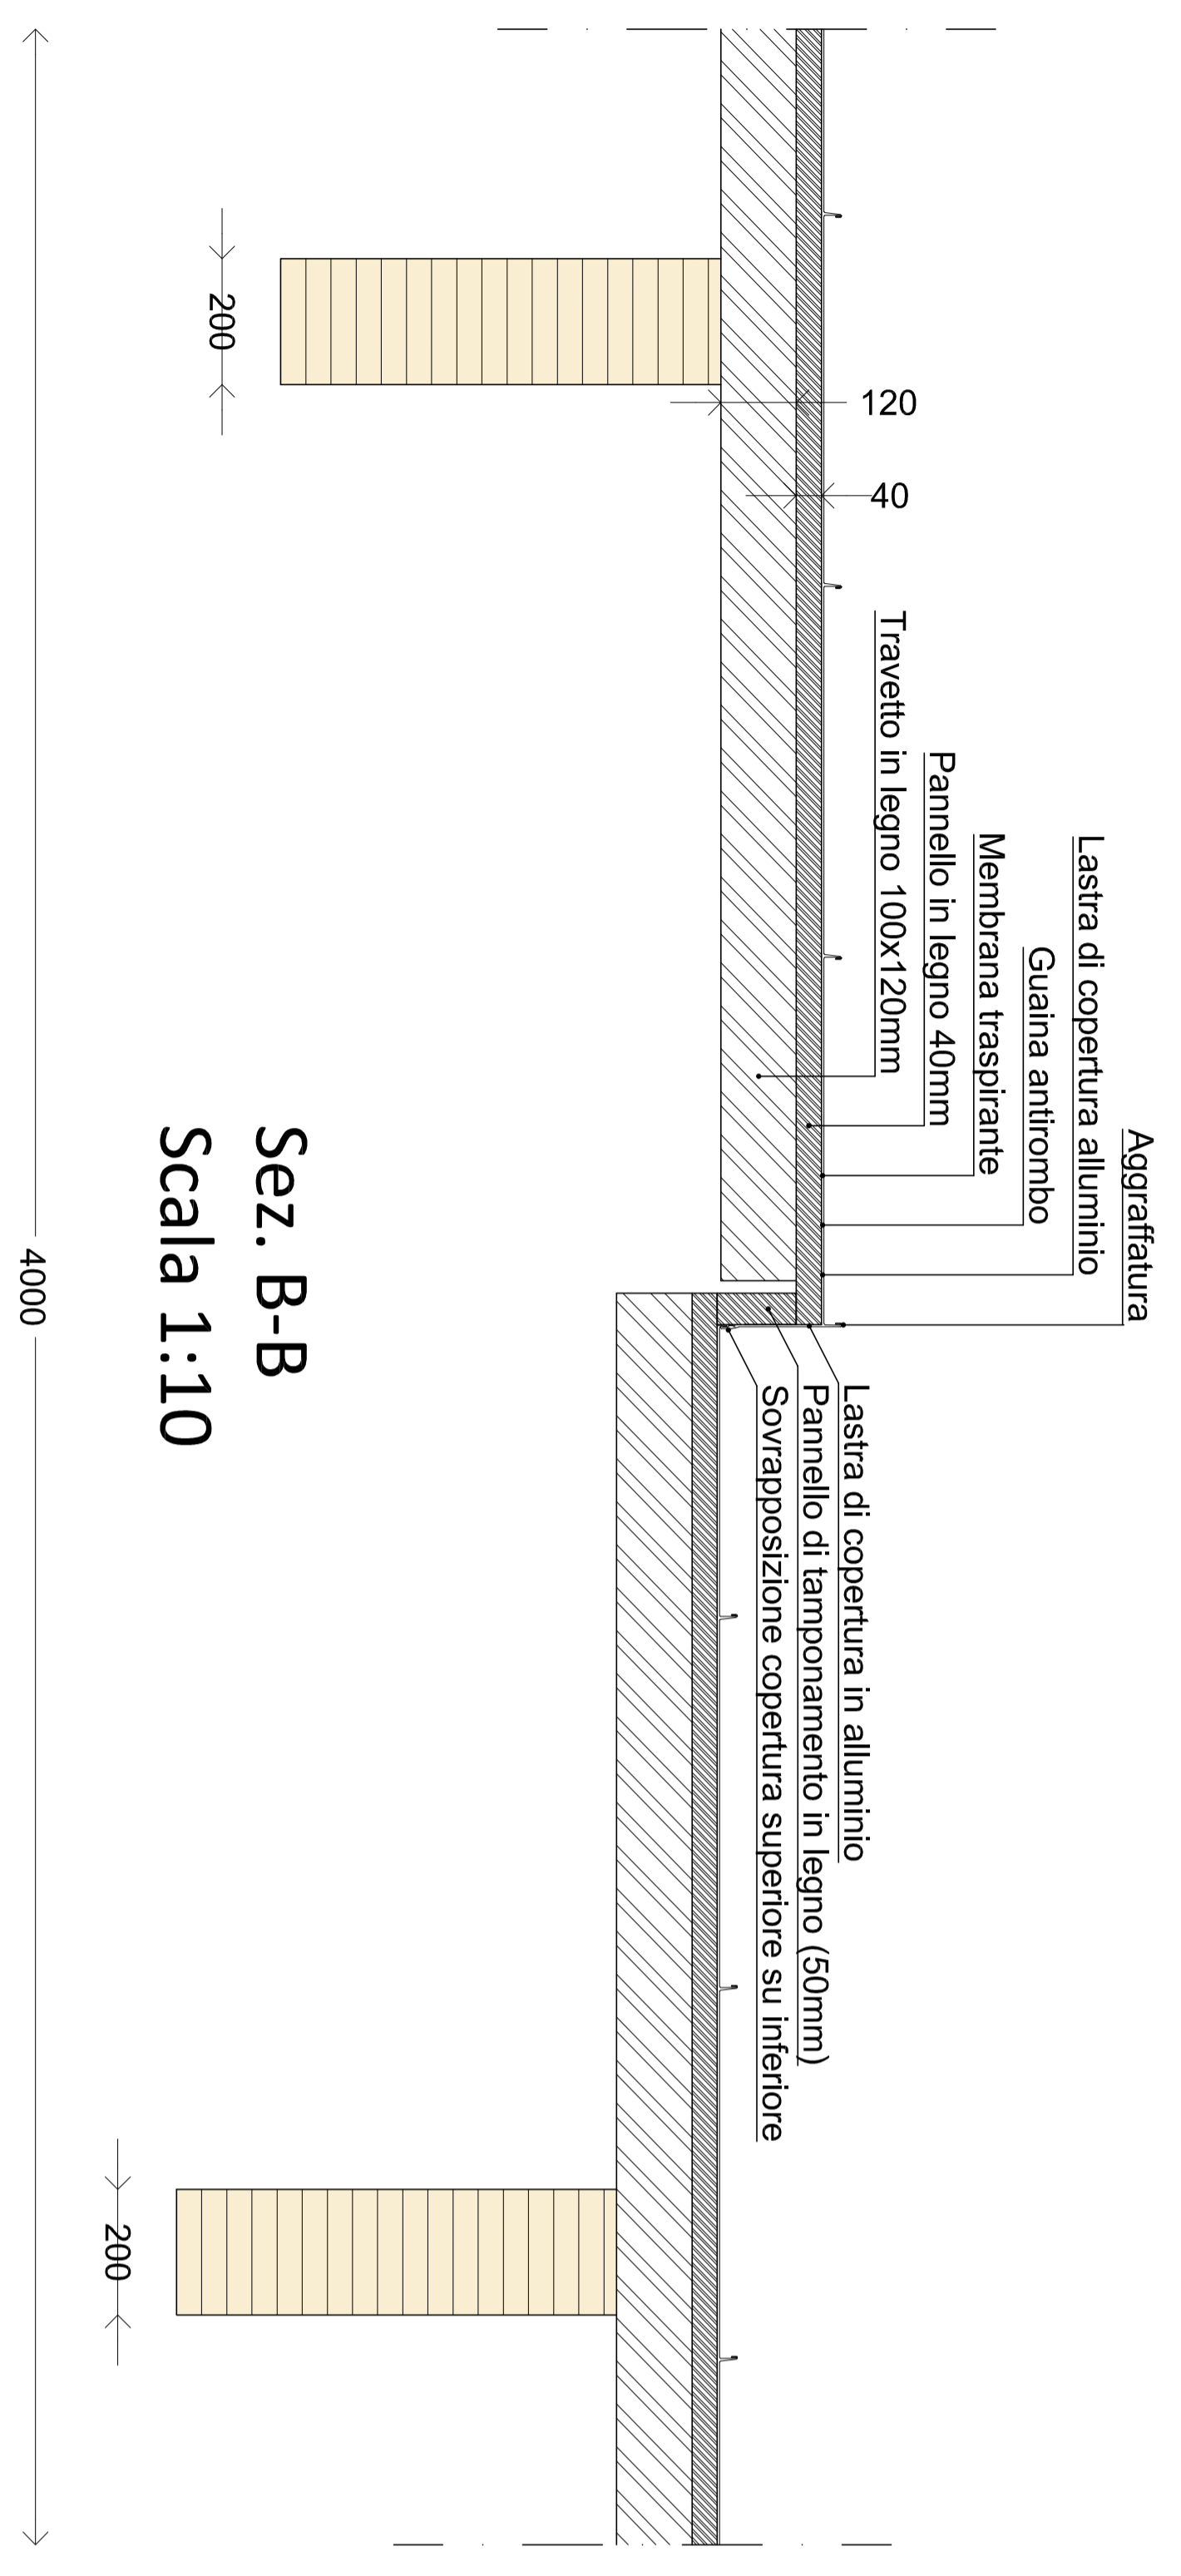

Area di tamponamento in pannelli di policarbonato (spessore 20mm)
 Pannello di tamponamento in legno (spessore 50mm)
 (Vedi Tavole AR0606 e AR0607
 per l'abaco dei pannelli
 in policarbonato e legno)

Blocchi distanziatori
 (e antivoltelli)
 in legno massello
 12x16x12cm

Tamponamento in policarbonato 20mm
 Ingombro infissi in alluminio
 per tamponamento in policarbonato

Lastra di copertura
 alluminio

Bordo laterale copertura
 Aggraffatura

Ingombro infissi in alluminio
 per tamponamento in policarbonato

**Dettaglio di Sez. 2-2
 Scala 1:10
 (Vedi sopra)**

