

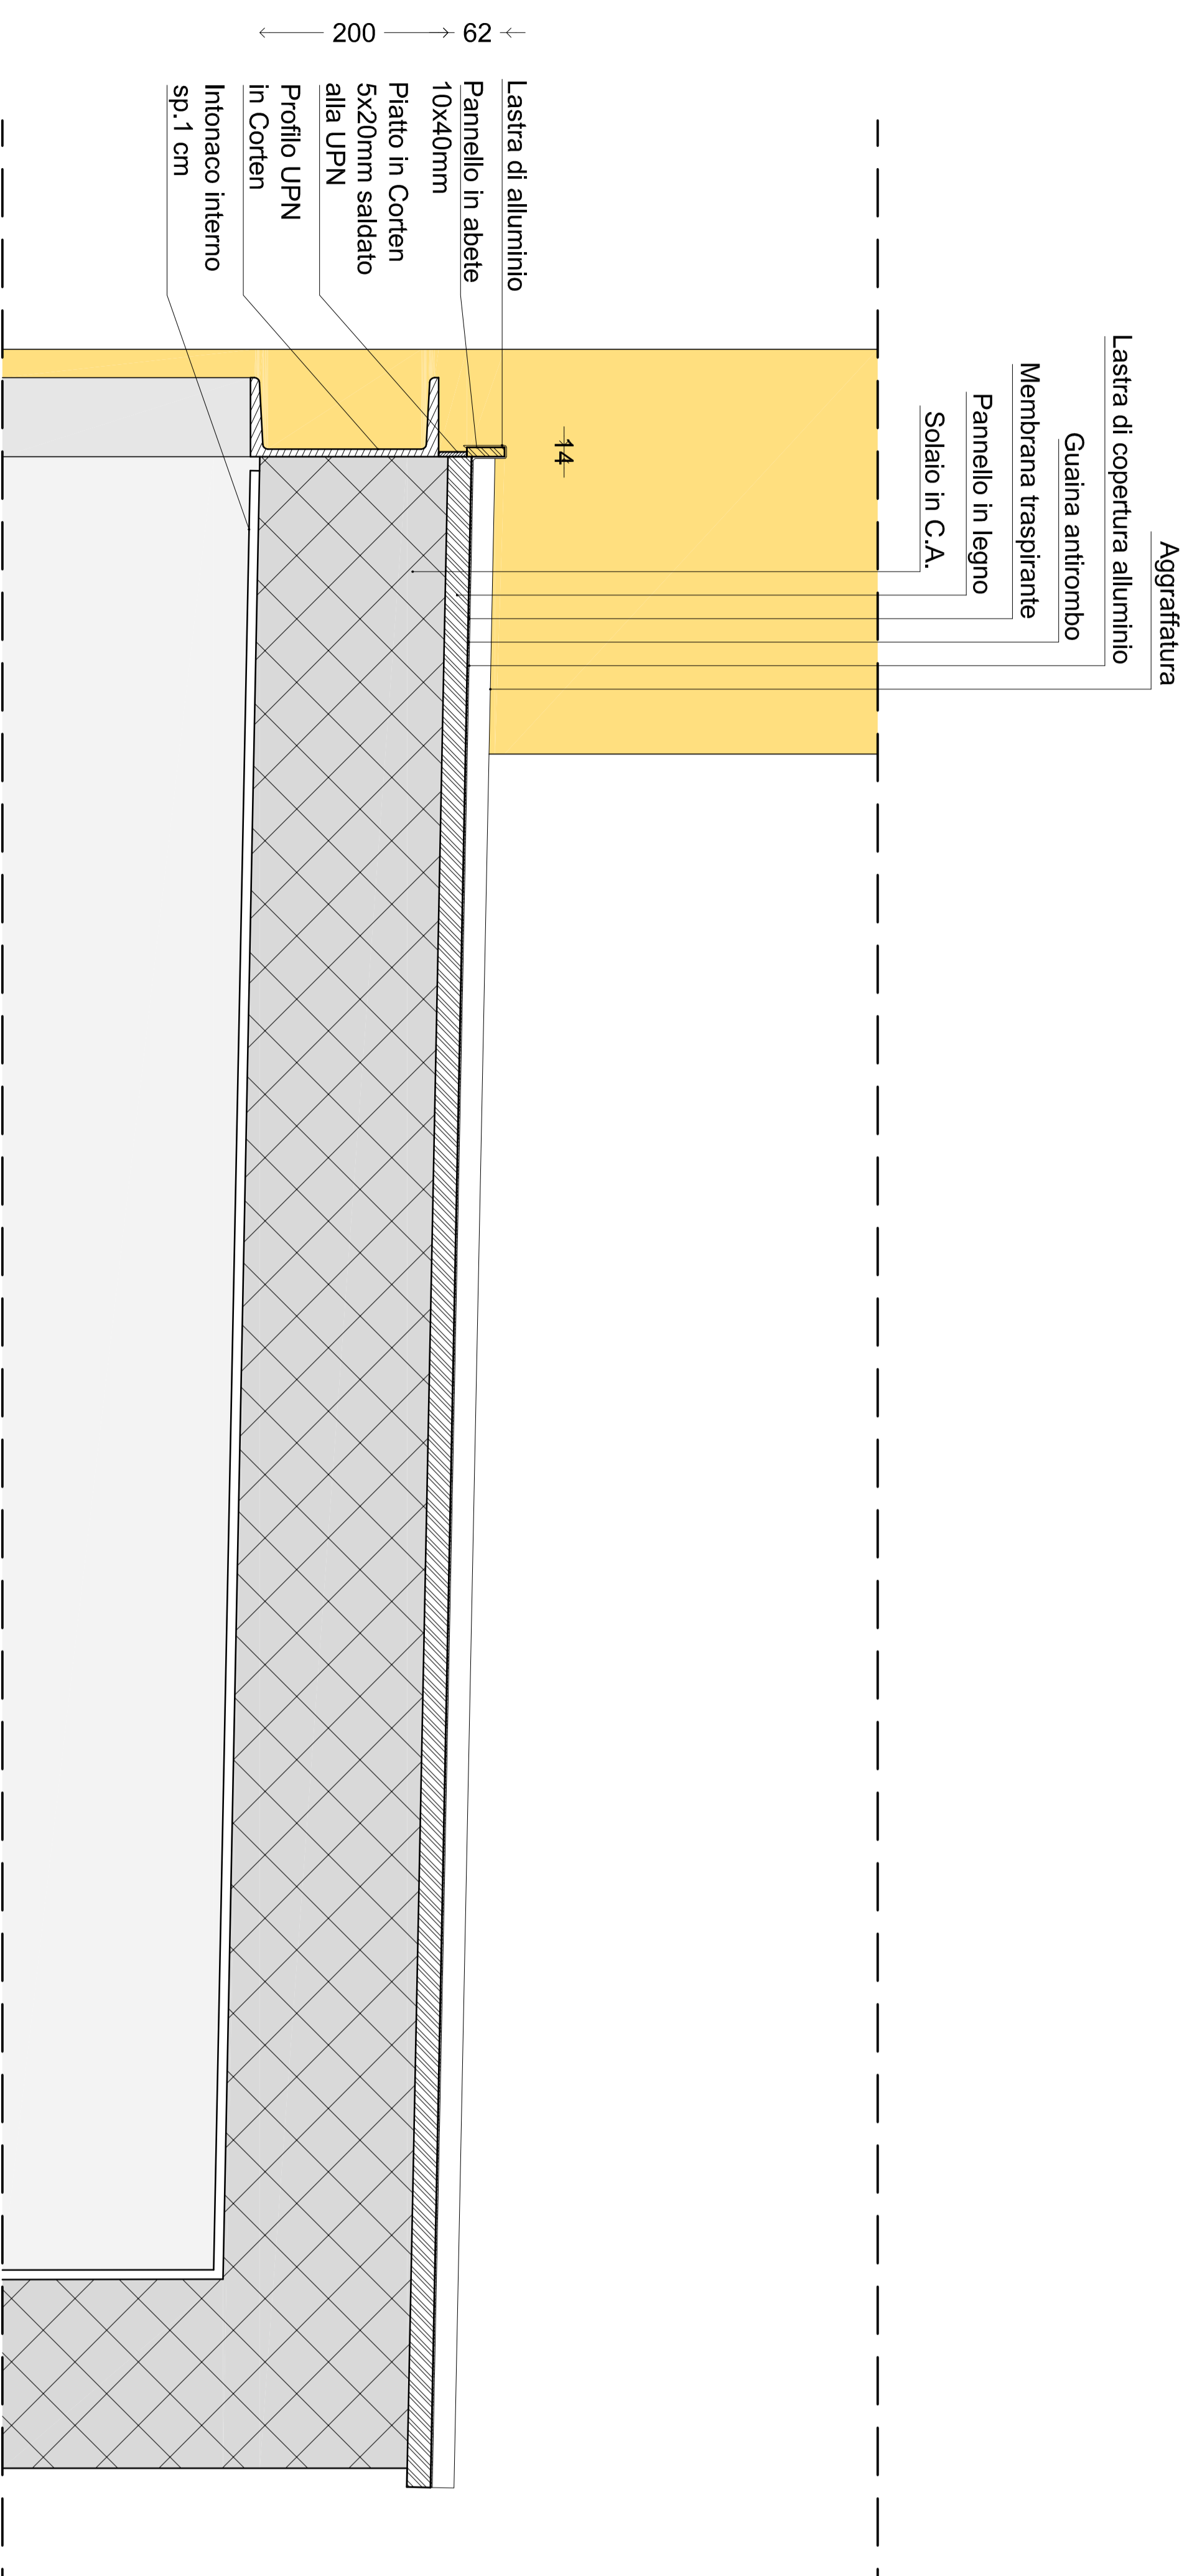


Dettaglio Sezione 1 (vedi tavola AR402)

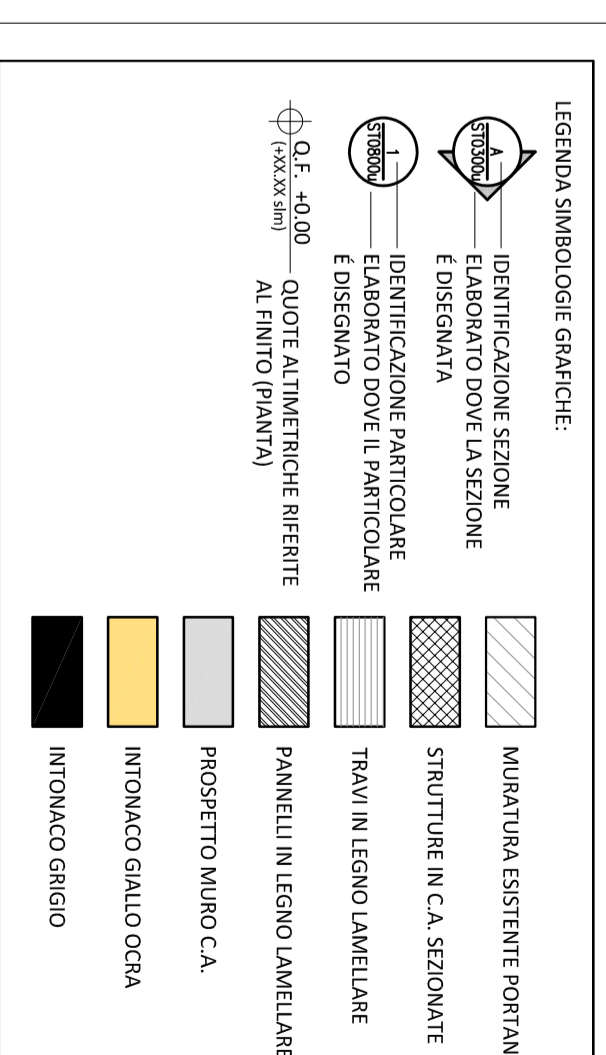

Dettaglio Sezione 2 (vedi tavola AR301)

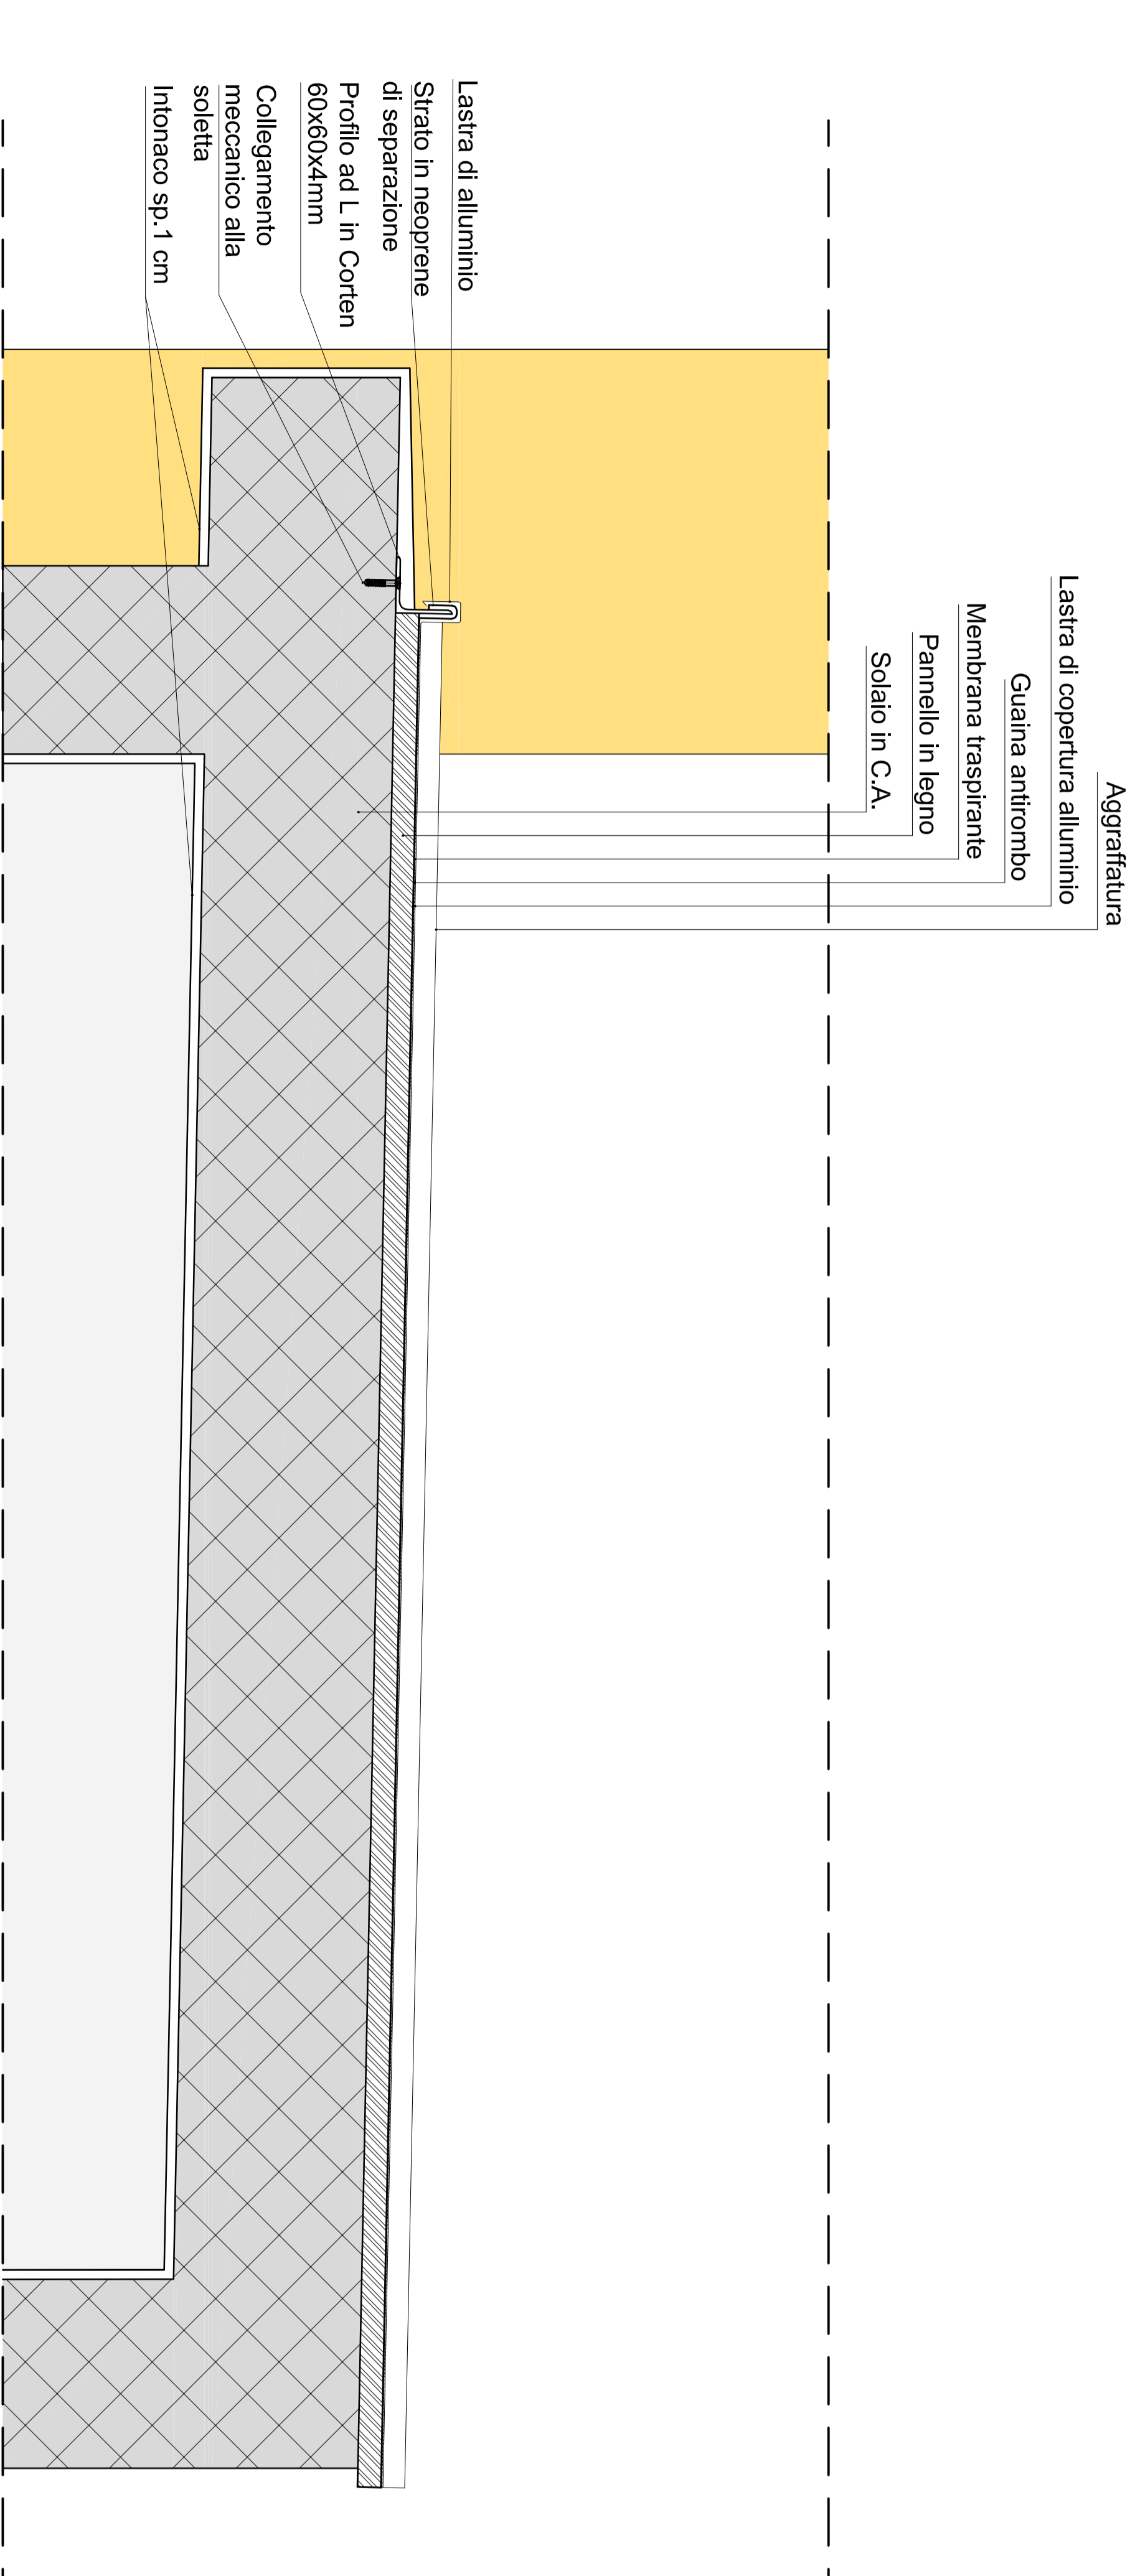

COMUNE DI FIRENZE

INFRASTRUTTURE E MOBILITÀ
Servizi Programmazione Mobilità e Piani
Ciclabili P.O. Riquadratura spazi urbani



RIGUALIFICAZIONE P.ZZA DELLE CURE
COBERTURA AREA MERCATALE
COPERTURA IN C.A. SEZIONATE
COPERTURA DELLA M.C.A. MERCATALE

RESPONSABILE UNICO DEL PROGETTO:
Ing. GIUSEPPE CANONE

PROGETTO IN ARBITRARIO SEGNARE SPAZI
COBERTURA COBERTURA COBERTURA
COORDINAMENTO E INTEGRAZIONE TALE
VARE PRESTAZIONI SPECIALISTICHE:
Arch. MAURIZIO BARAKESI

COORDINAMENTO DELLA SICUREZZA IN FASE
DI PROGETTO:
Ing. PAOLO DEL SOLLITO

IDEAZIONE E COORDINAMENTO:
Arch. MAURIZIO BARAKESI

CON
Arch. ALBERTO DI ARSIZI
Arch. SERGIO CANINI

PROGETTAZIONE ESECUTIVA ARCHITETTICA



aei progetti

VIA S. GIOVANNI 10 - 50139 FIRENZE
TEL. 055 2399111 - 055 2399112
WWW.AEI-PROGETTI.COM

RESPONSABILE DI PROGETTO

Ing. NICCOLO DE ROBERTIS

CON
Arch. ALBERTO DI ARSIZI
Arch. SERGIO CANINI

COLLABORATORI

Arch. NICCOLO BARAKESI

PROGETTAZIONE ESECUTIVA STRUTTURALE



aei progetti

VIA S. GIOVANNI 10 - 50139 FIRENZE
TEL. 055 2399111 - 055 2399112
WWW.AEI-PROGETTI.COM


RESPONSABILE DI PROGETTO

Ing. NICCOLO DE ROBERTIS

COLLABORATORI

Ing. RICCARDO SIMONE
Arch. STEFANO CARRARO

PROGETTO ESECUTIVO

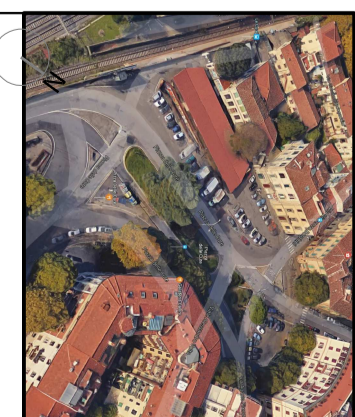

PROGETTO STRUTTURALE

REGIONE:


01	REVISIONE GENERALE	11.09.17
00	REVISIONE GENERALE	28.04.17
00	REVISIONE	DATA

aei progetti

VIA S. GIOVANNI 10 - 50139 FIRENZE
TEL. 055 2399111 - 055 2399112
WWW.AEI-PROGETTI.COM

ELABORATO

Dettaglio 5:
Copertura Box

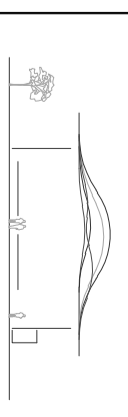

N.B. AUTORIZZAZIONE QUADRALE
LAVORI STRUTTURALI AREA ANTICIPA DI 175/200

Scala: 1:10
Revisione in formato: 11/09/17 001

Contesto: 20213
C.A. 000000
Arch. 000000
A0605U01