


ARGINE CASSE D'ESPANSIONE DELL'ARNO

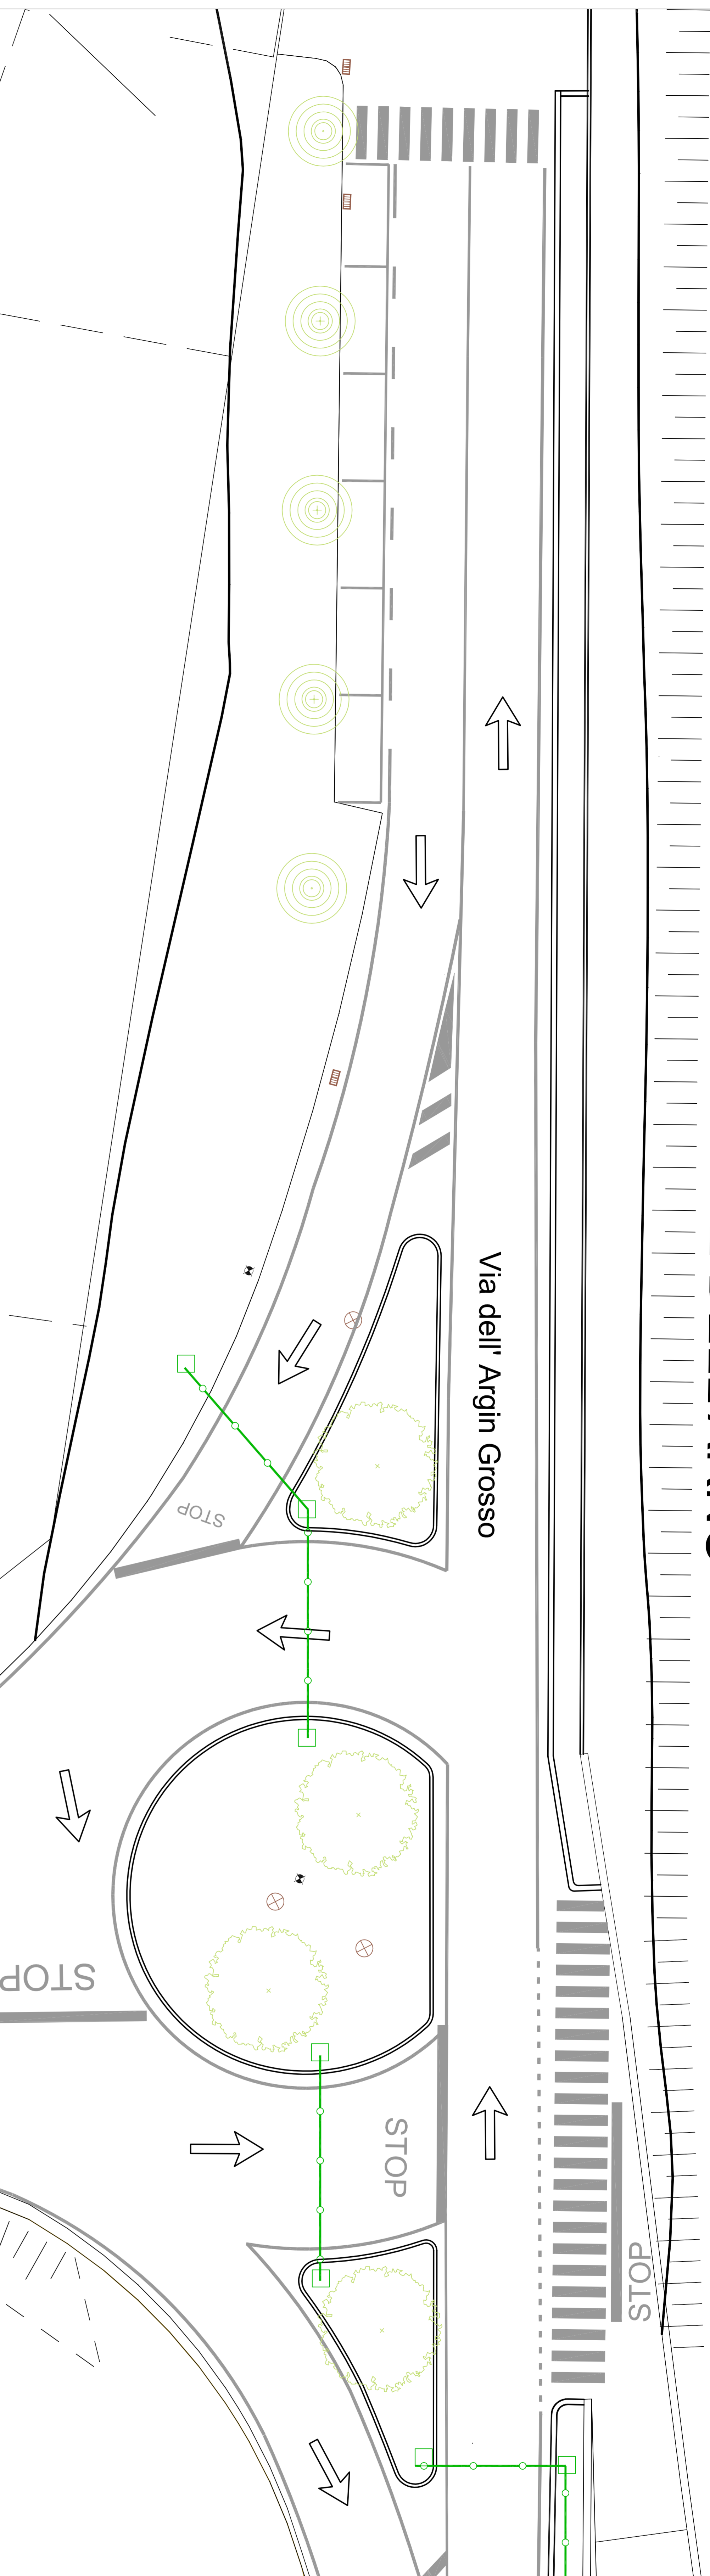

COMUNE DI FIRENZE
DIREZIONE NUOVE INFRASTRUTTURE E MOBILITÀ

INTERVENTI VARI DI RAZIONALIZZAZIONE E FULIDPLICAZIONE DEL TRAFFICO
PROGETTO DAVID

URBANI 1° LOTTO - CODICE OPERA 110438

INTERSEZIONE VIA DELL'ARGIN GROSSO CON RAMPA USCITA VIADOTTO ALL'INDIANO E CON VIA ANTONIO CANOVA STATO DI PROGETTO - OPERE A VERDE

TITOLARE a RUP
Ing. Giuseppe Casare

PROGETTISTA
Ing. Stefano Landolfi

Collaboratori tecnici
Arch. Silvana Di Gregorio
Geom. Francesco Nerielli
P.E. Andrea Giordani


PROGETTO ESECUTIVO

PROGETTO	DATA	REVISIONE	REDAZIONE	VERIFICATO	APPROVATO
1	10/01/2024	1	1	1	1


FORMAZIONE DEL TEAM: AI




POSIZIONE CORRUGATO / POLIETILENE

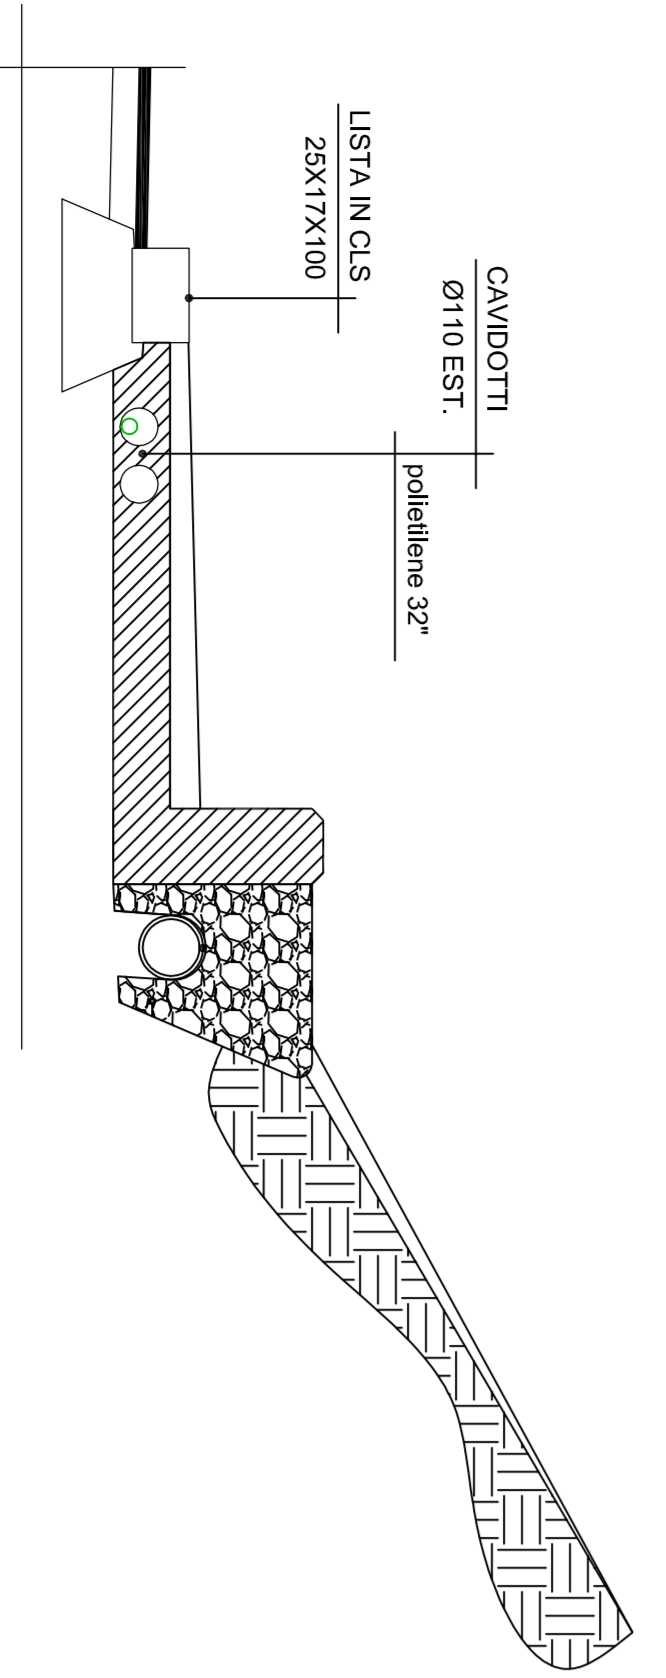


POZZETTI ISPEZIONE IRRIGAZIONE
DISTANZIATI 30 M

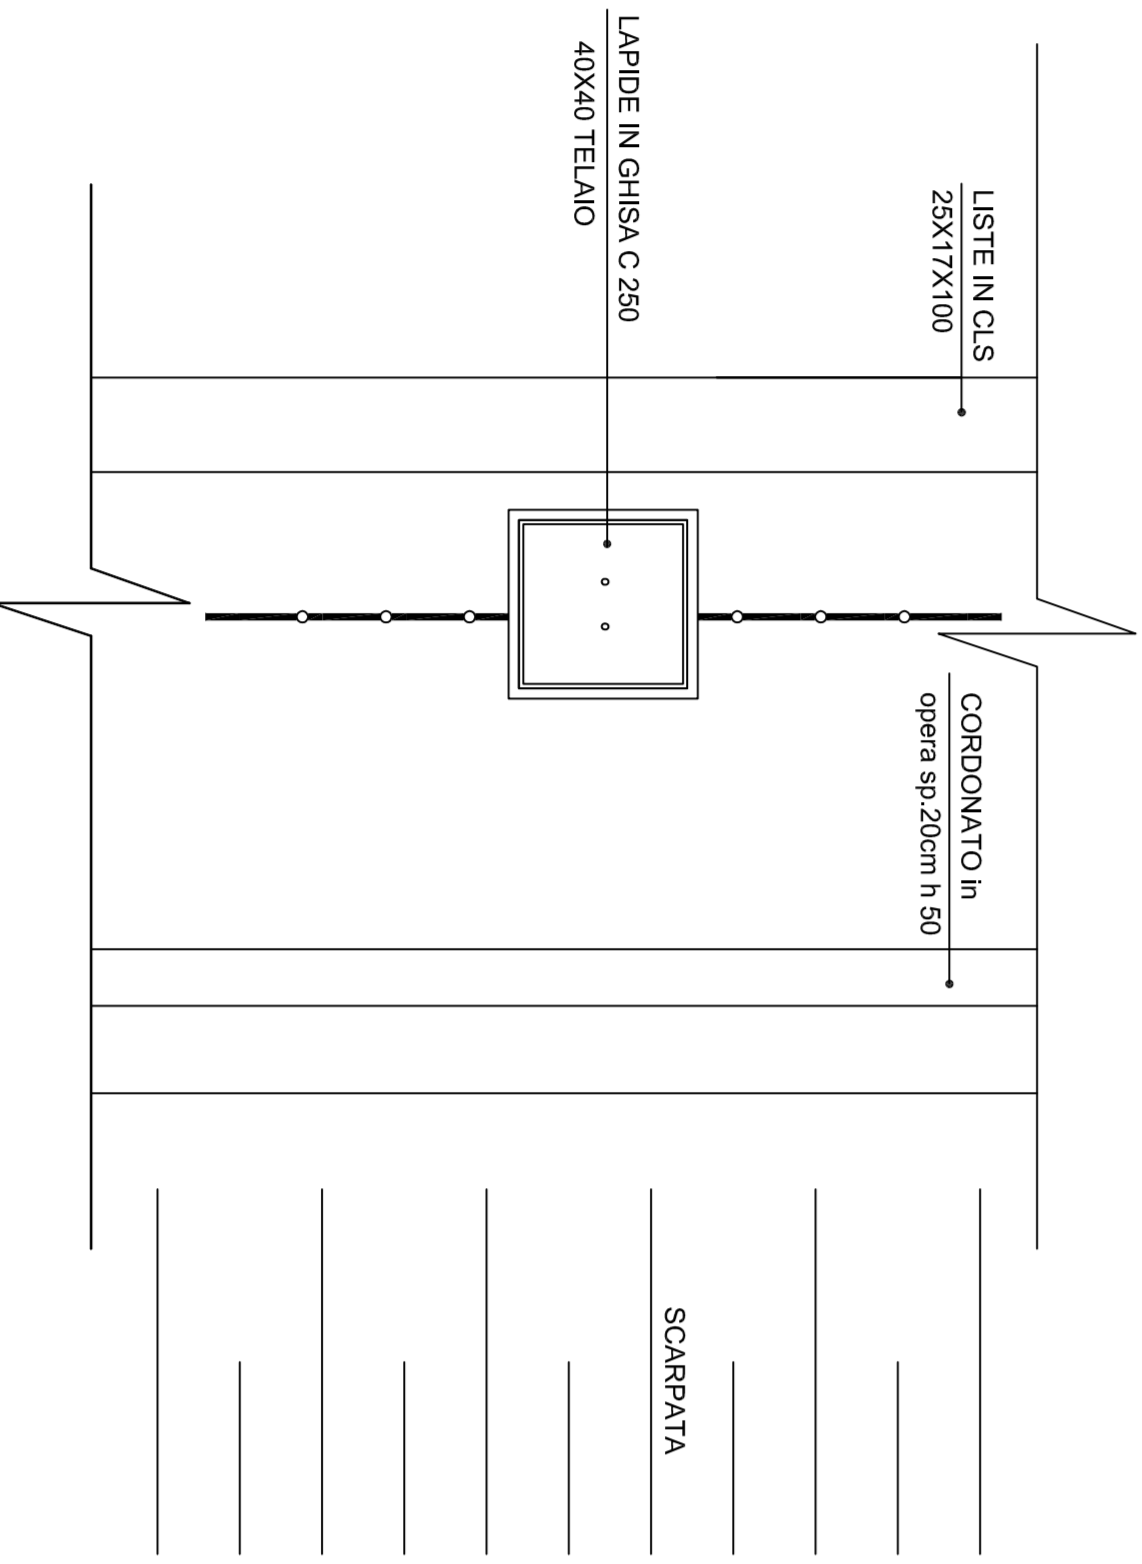

SCHEMA TRAVERSATE STRADALI

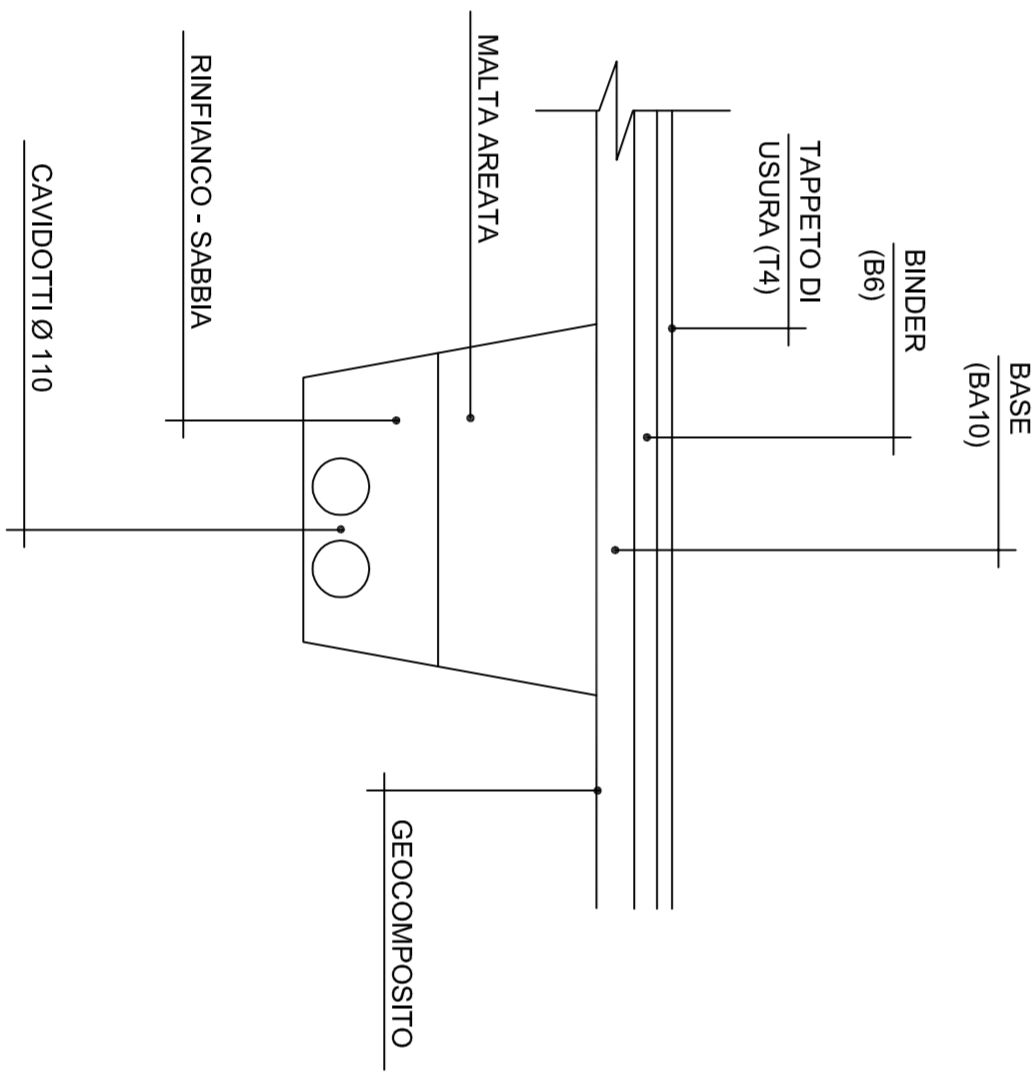

SCHEMA PIANIUMAZIONE

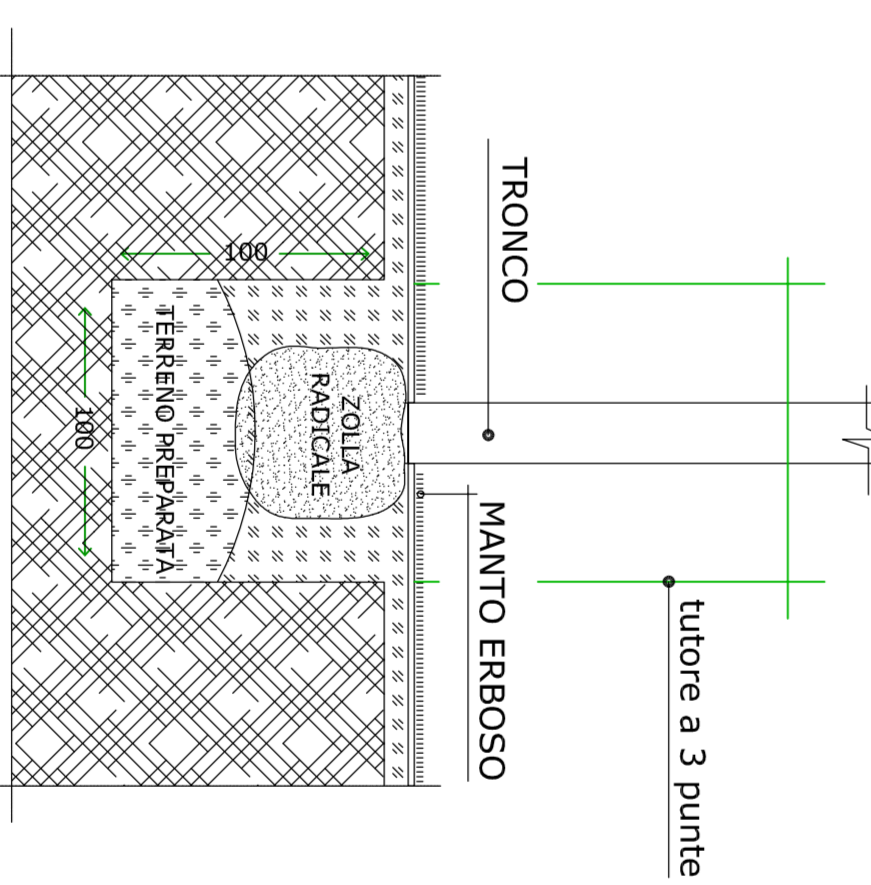

PLATANUS A circonferenza 18/20

CELTIS A circonferenza 18/20

