
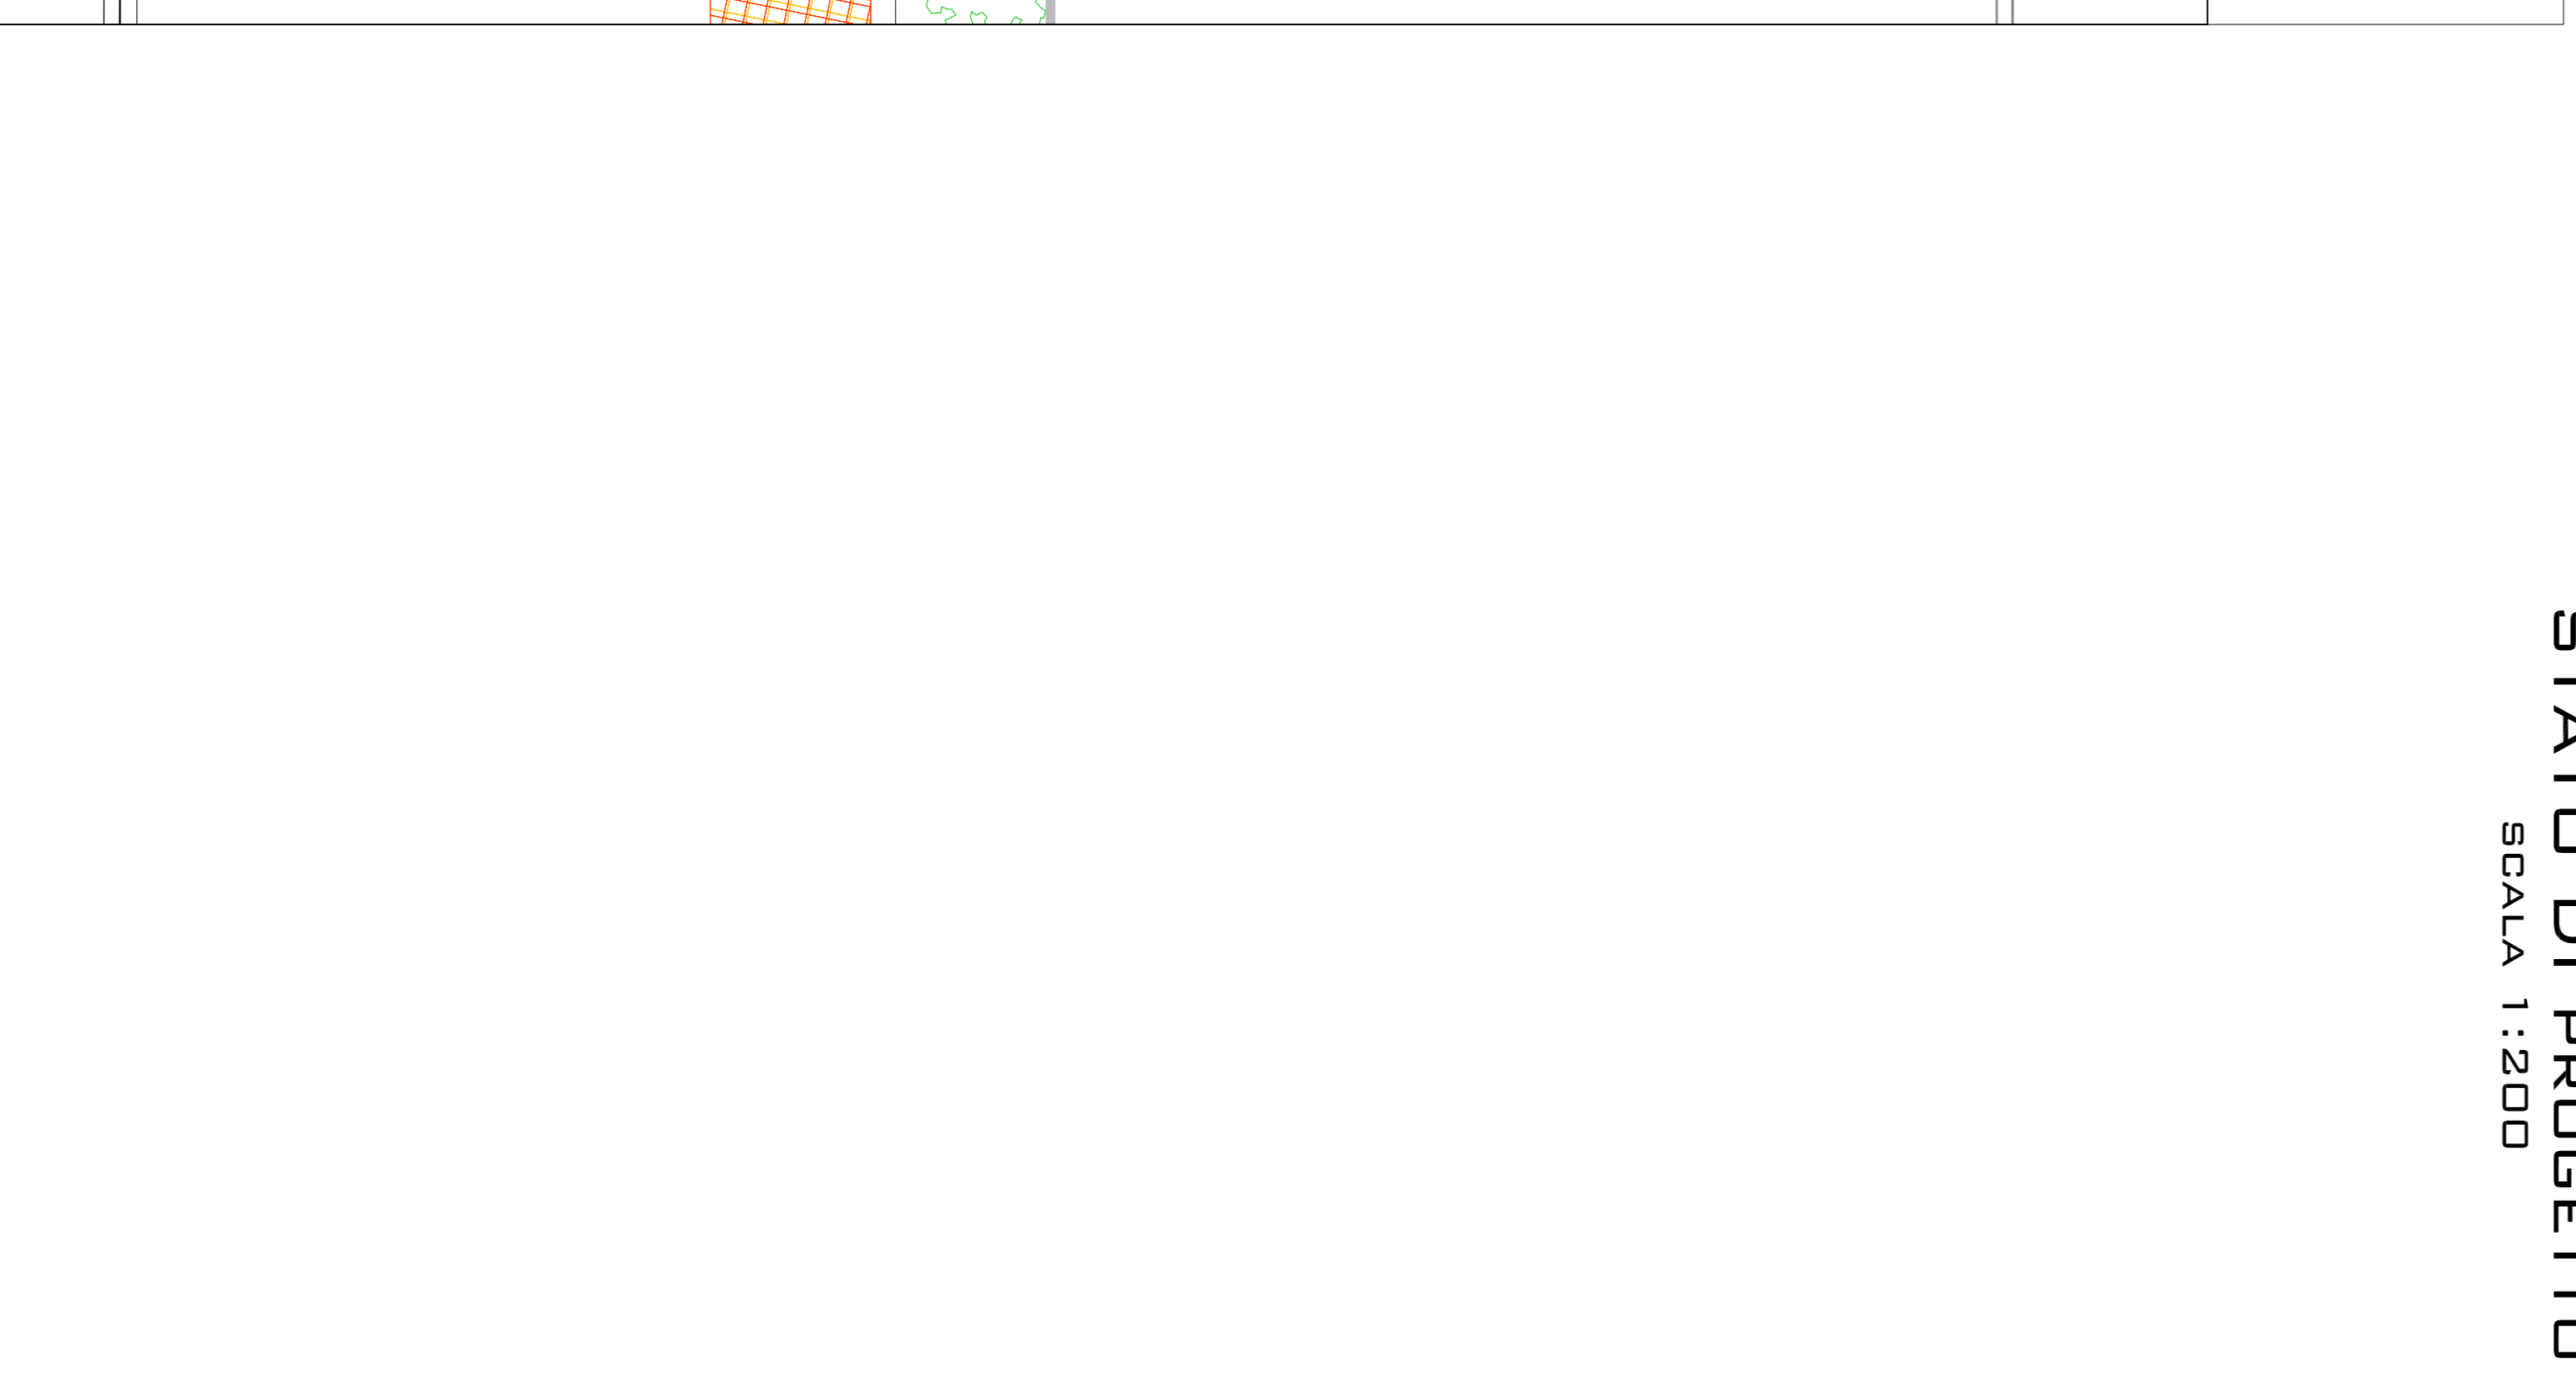


STATO DI FATTO  
SCALA 1:200

STATO DI PROGETTO  
SCALA 1:200

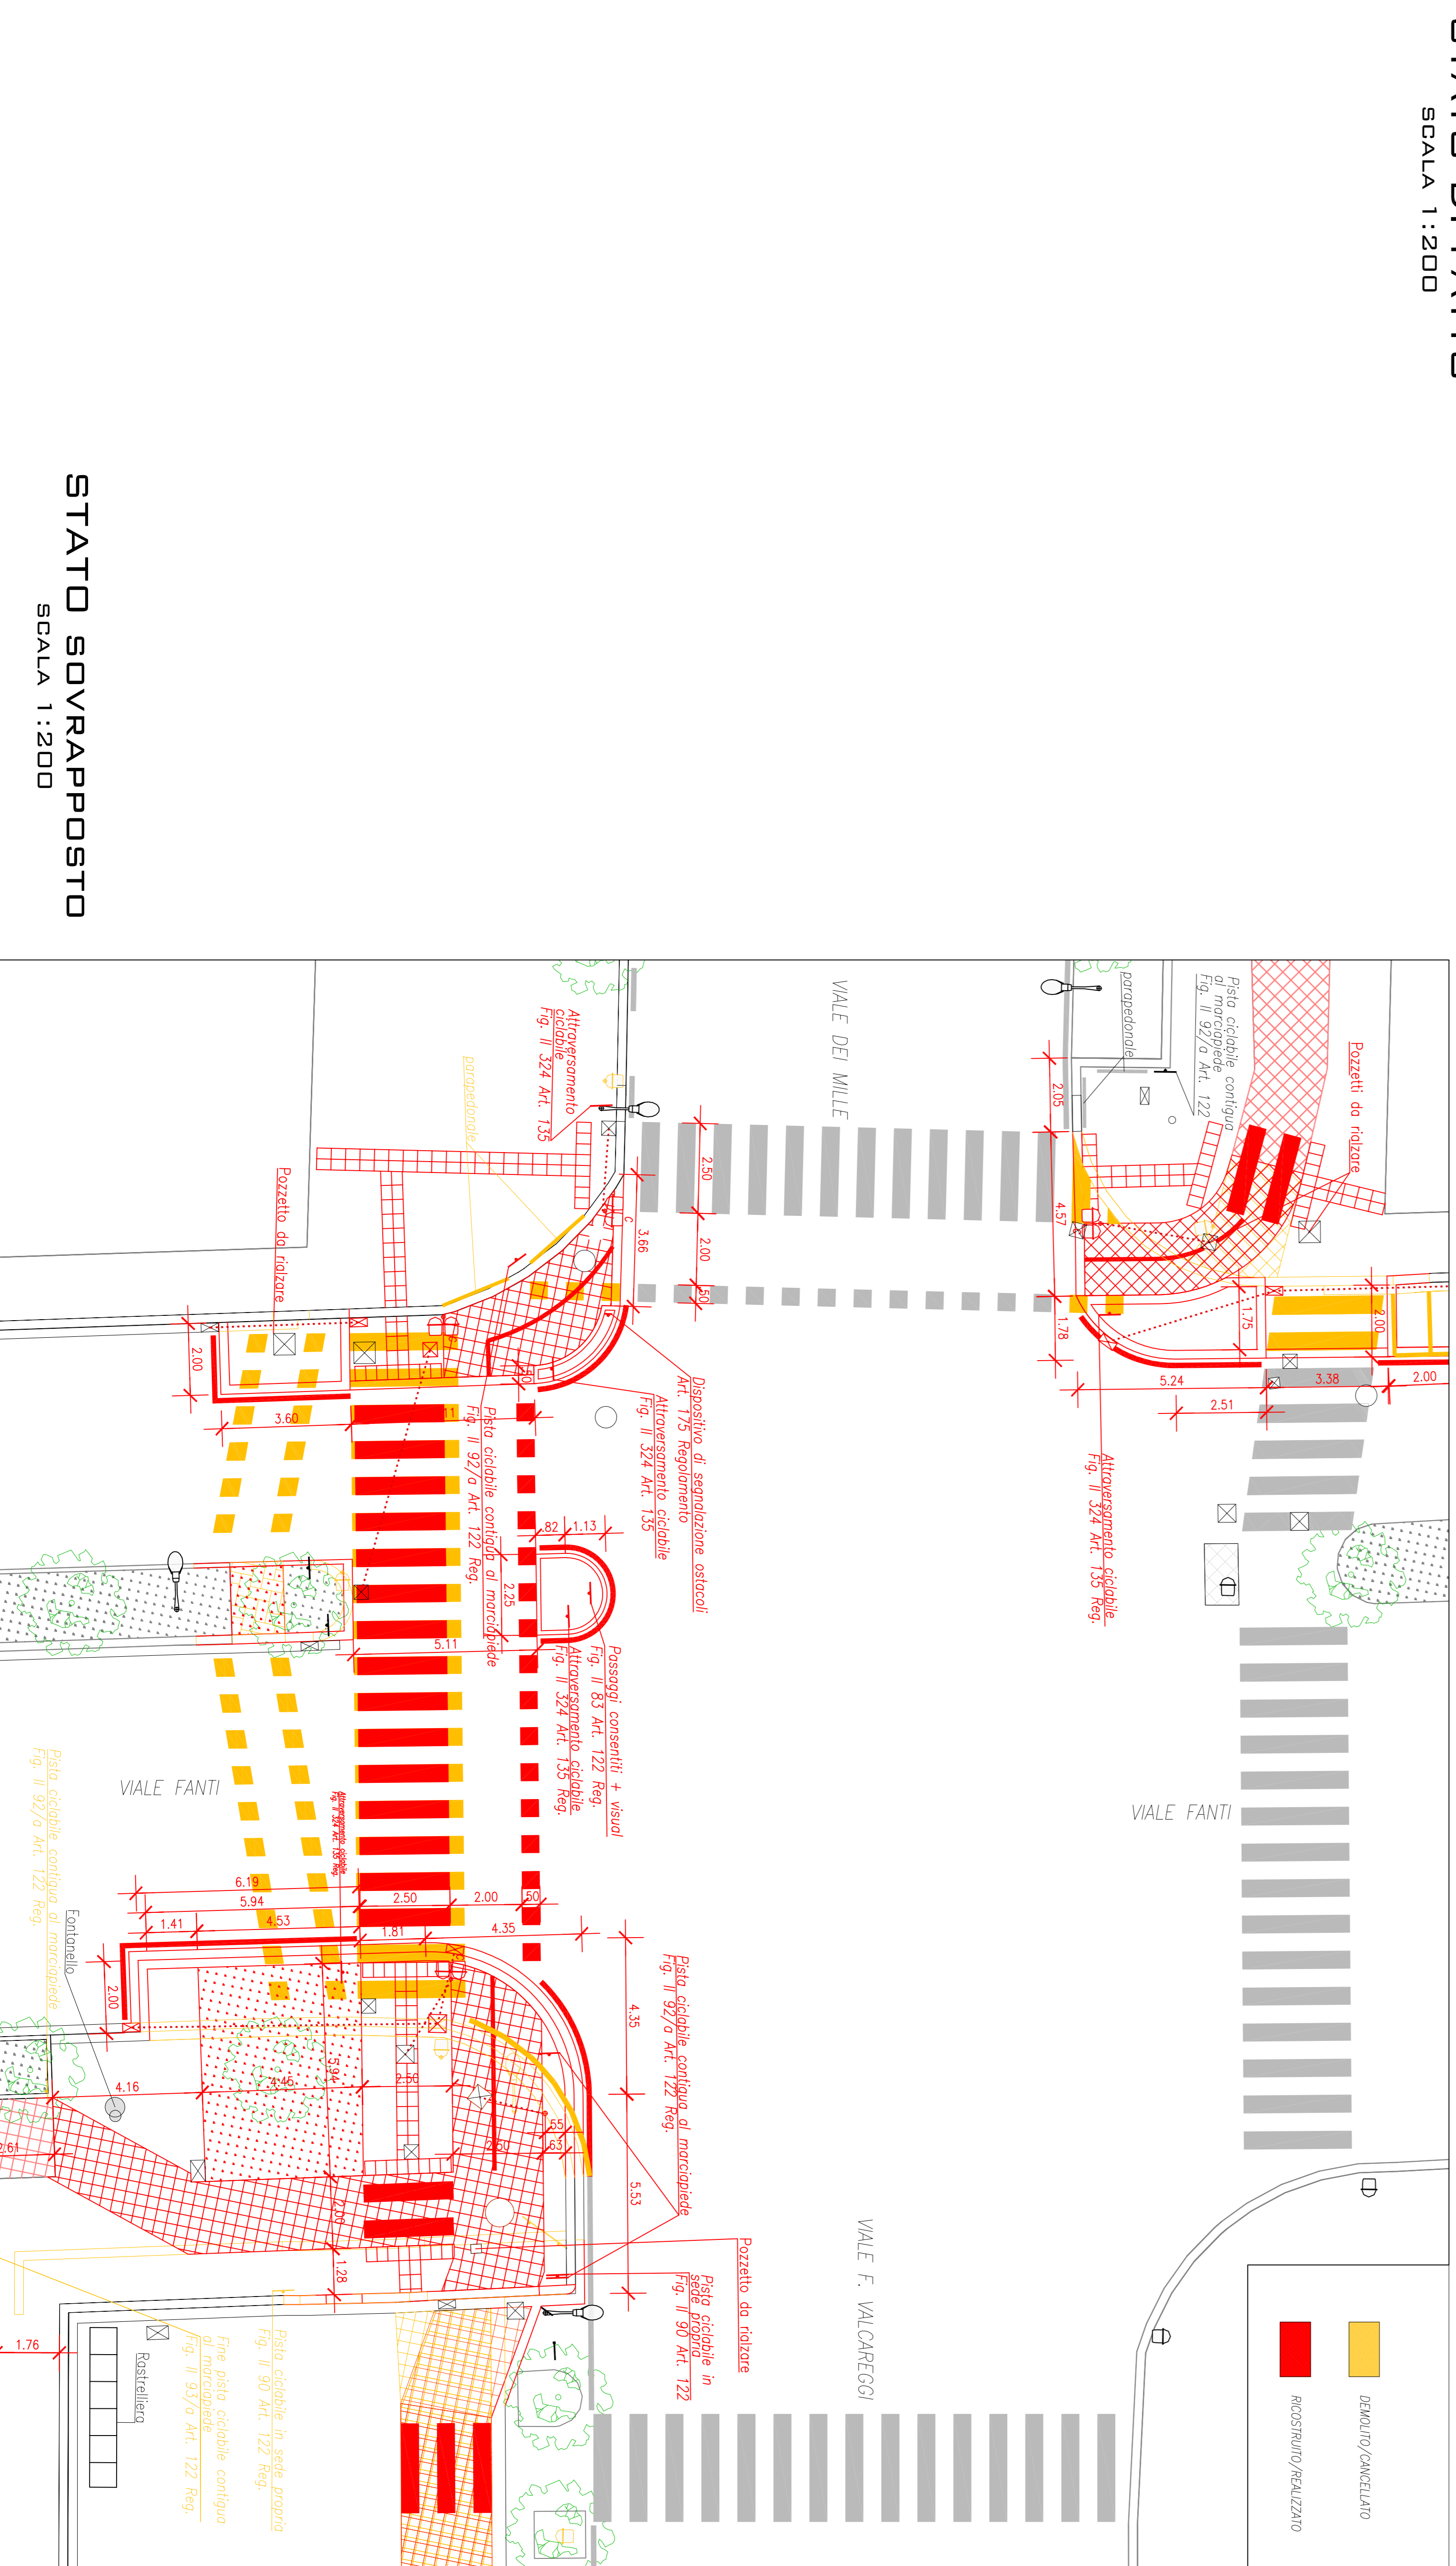



STATO SOVRAPPONTO  
SCALA 1:200

LEGENDA

- PISTA CICLABILE IN CONCRETO ROSSO ESISTENTE
- PISTA CICLABILE DA ASPALTARE CON CONCRETO ROSSO
- NUOVA PISTA CICLABILE DA ASPALTARE CON CONCRETO ROSSO
- ANDA PANORAMICA IN ASPALTO TRADIZIONALE DA ASPALTARE
- ANDA A VERDE ESISTENTE
- ANDA A VERDE
- Lontano semaforo pedonale
- Lontano semaforo ciclabile
- CANO DI VISUALE DELLE PROSPERTE

PARTICOLARE (SCALA 1:20)

PERCORSO TATTILE LOGES

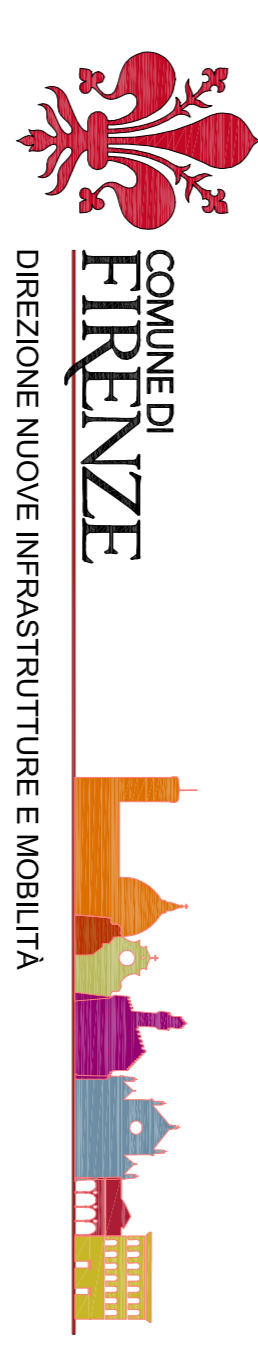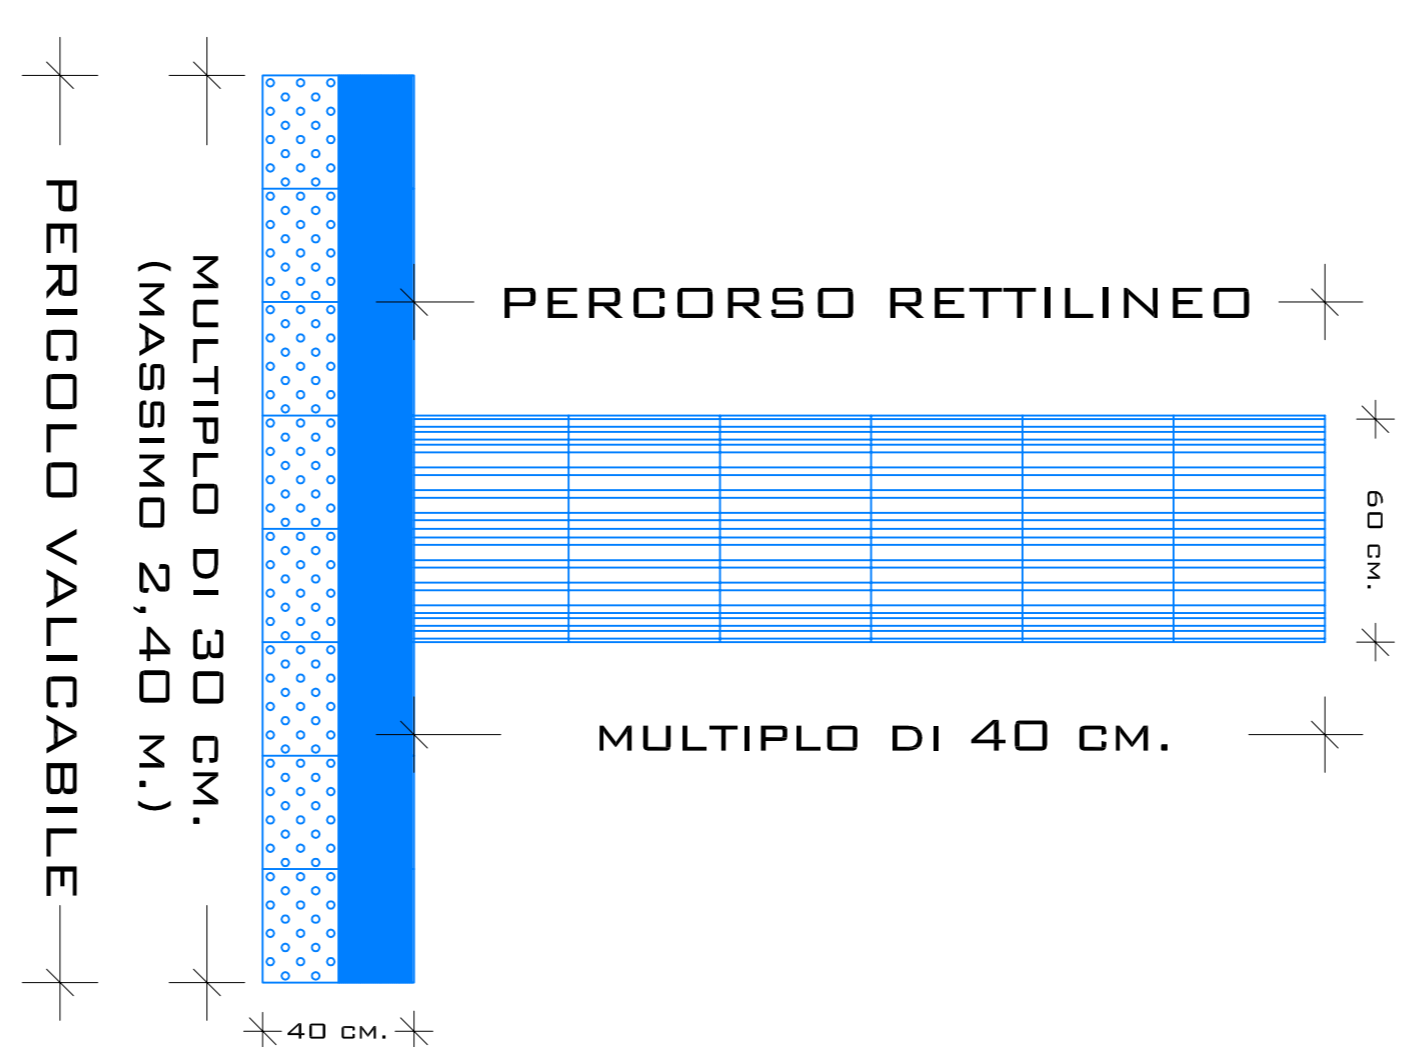

DIREZIONE NUOVE INFRASTRUTTURE E MOBILITÀ  
Manutenzione straordinaria Piste Ciclabili  
Codice opera n. 15/060

INTERVENTO 2 - VIALE F. VALCAREGGI - VIALE P. PAOLI  
DETTAGLIO INTERVENTI, STATO DI FATTO, DI  
PROGETTO E SOVRAPPONTO

Responsabile lavori del Progettamento	Progettista
Ing. Daniele Cecchi	Arch. Luca Magagnoli
	Ing. Roberto Caporali
PROGETTO ESECUTIVO	
1:200	2 B 2
1/1/2024	1/1/2024

