



**STATO DI FATTO**

SCALA 1:200



**STATO DI PROGETTO**

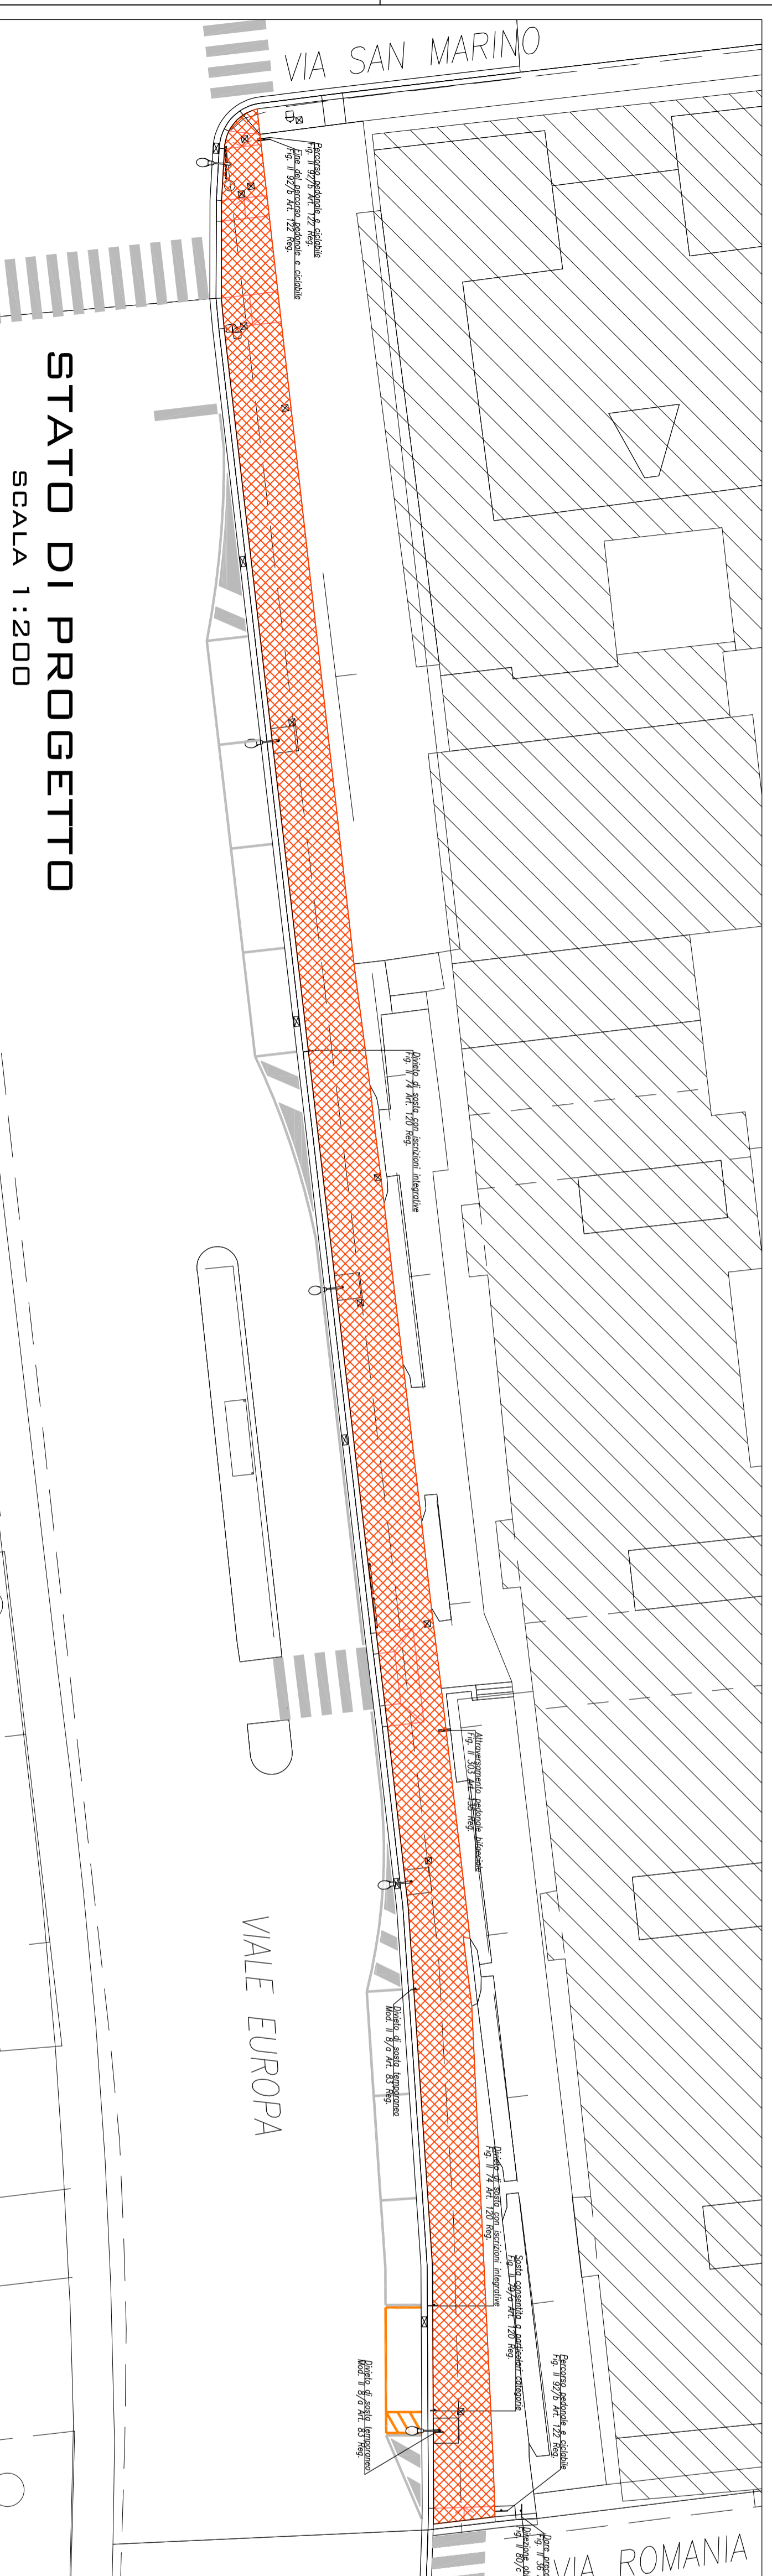

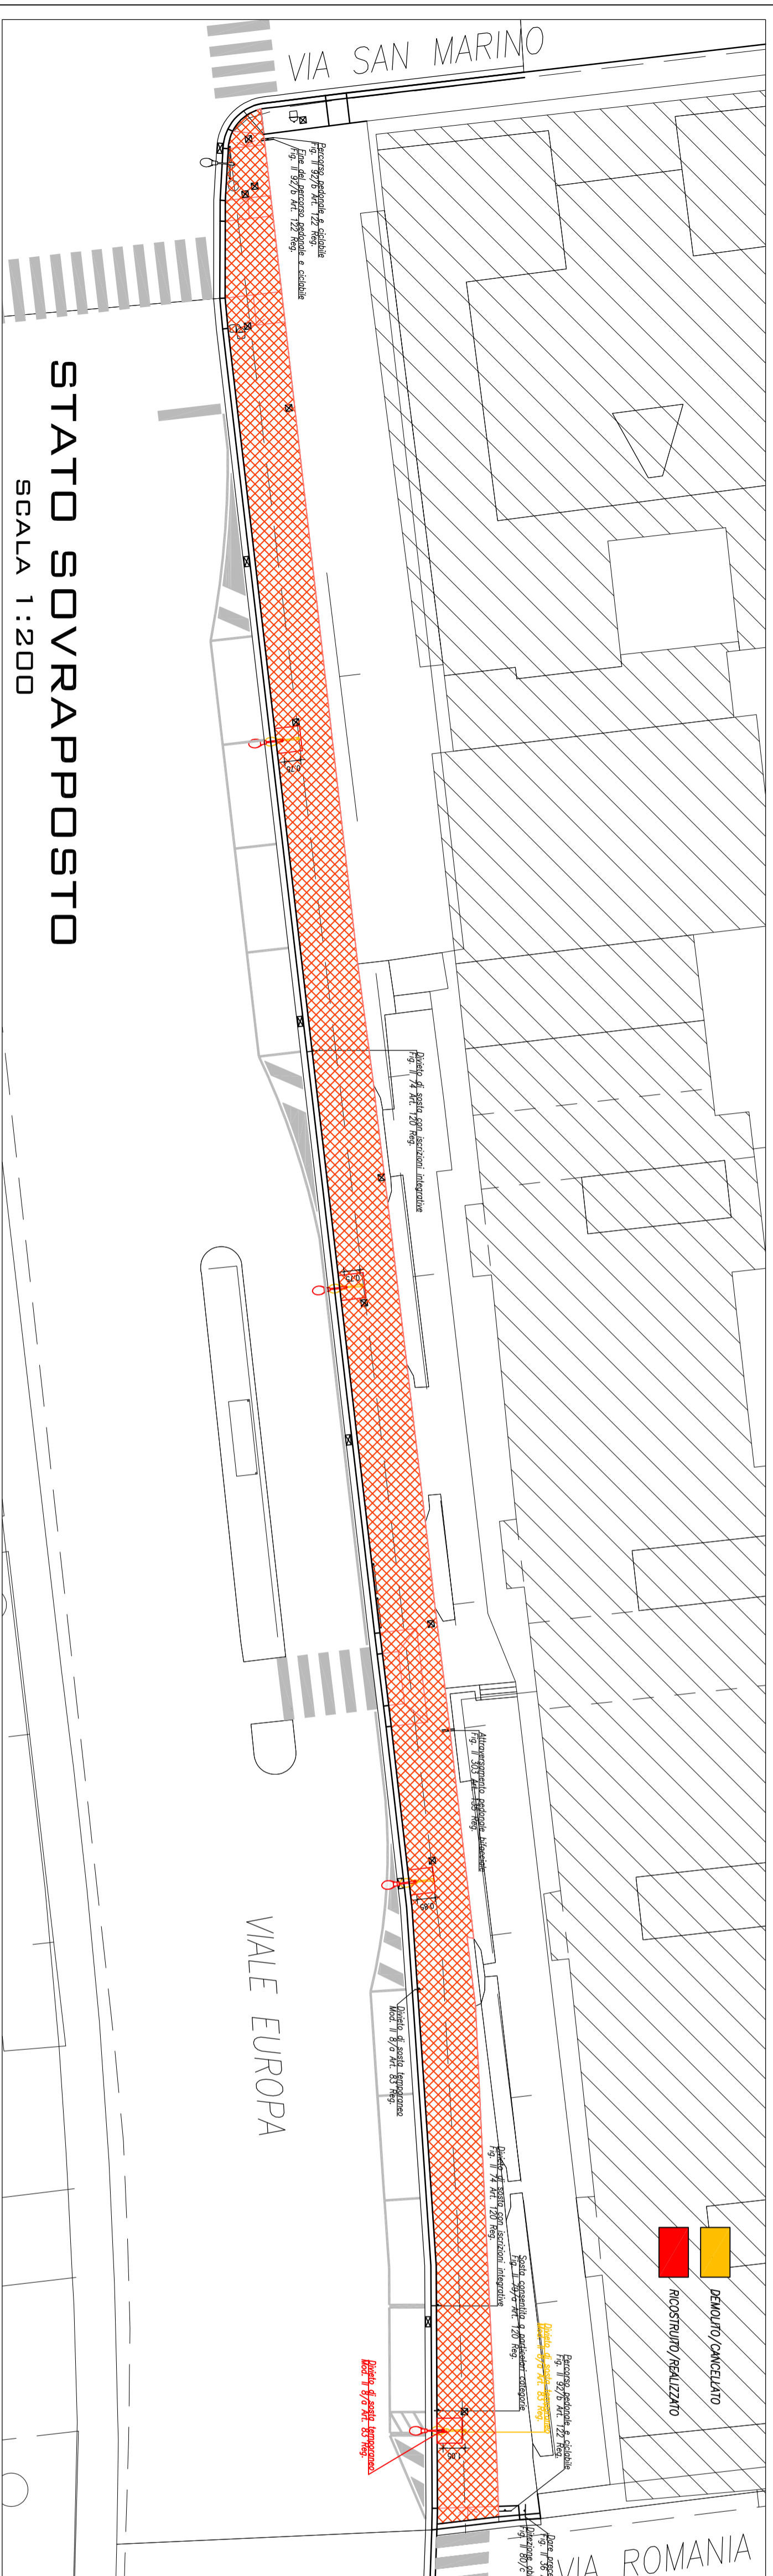


SCALA 1:200




**STATO SOVRAPPONTO**

SCALA 1:200

**LEGENDA**

-  PERCORSO PROMOZIONE PEDONALE E CICLABILE DA REALIZZARE CON CONGLOMERATO ROSSO
-  LAMPIONE DA SPOSTARE
-  LAMPIONE DOPO LO SPOSTAMENTO
-  NUOVO PUNTO LAMPIONE 1,20x1,20 m. DA REALIZZARE
-  CHIUSINO ESISTENTE

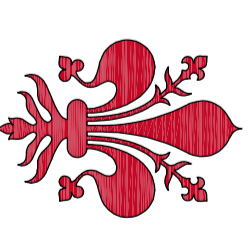

**COMUNE DI FIRENZE**  
DIREZIONE NUOVE INFRASTRUTTURE E MOBILITÀ

*Manutenzione straordinaria Piste Ciclabili*  
Codice opera n. 150060

---

**INTERVENTO 3 - VIALE EUROPA**  
DETTAGLIO INTERVENTO, STATO DI FATTO,  
DI PROGETTO E SOVRAPPONTO

Responsabile Unico del Procedimento  
Ing. Giuseppe Carone

Progettista  
Arch. Luisa Magnani  
Ing. Stefano Longoni

---

**PROGETTO ESECUTIVO**

1:200  
scala

**2 D 2**  
n. Progettato

