LAY-OUT STATO DI PROGETTO PIANI TERRA E PRIMO – ADEGUAMENTO IMPIANTI ELETTRICI E SPECIALI (scala 1:100)

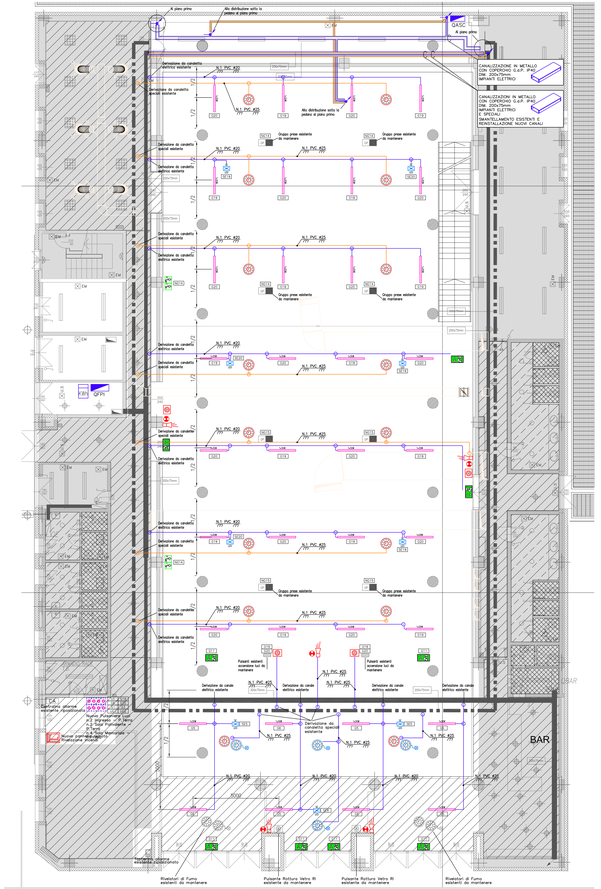
QASC
A piano primo
Da distribuire sotto la pedana di piano primo
CANALIZZAZIONE IN METALLO CON COPERCHIO G.U.F. IP40, DIM. 200x70mm IMPIANTI ELETTRICO E SPECIALI (RIMONTAGGIO ESISTENTI E NUOVA REALIZZAZIONE NUOVI CANALI)
Da distribuire sotto la pedana di piano primo
Gruppo prese esistente da mantenere
