

SCHEMA DI PRINCIPIO CENTRALE TERMICA - CENTRALE FRIGORIFERA

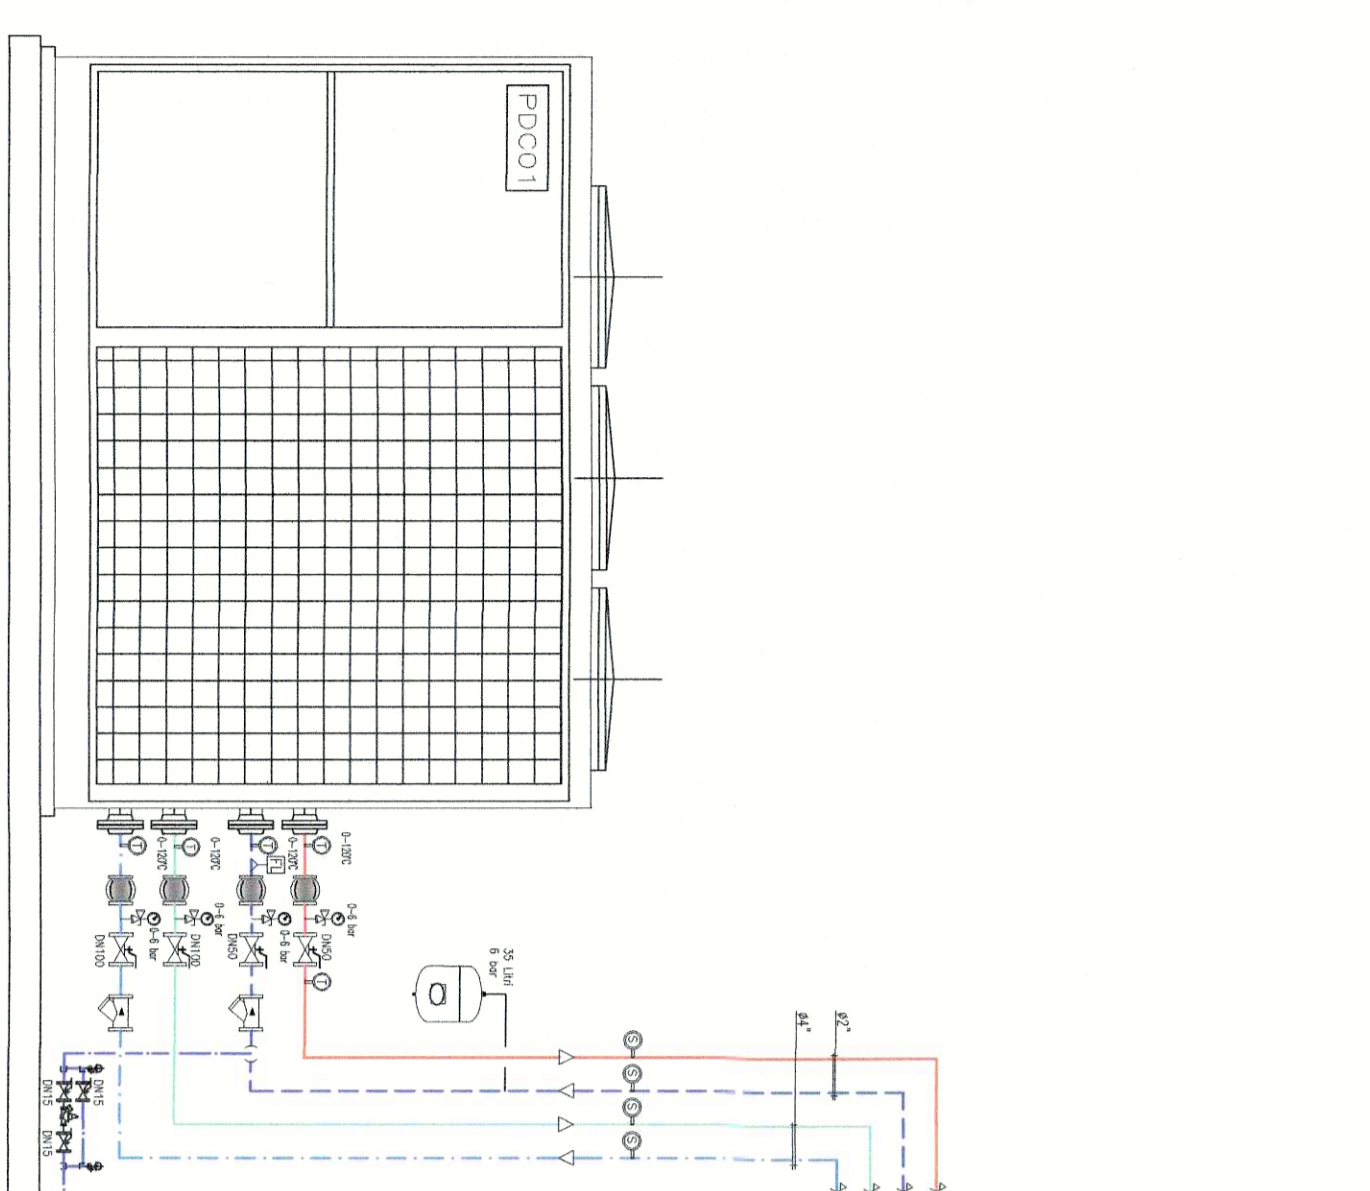
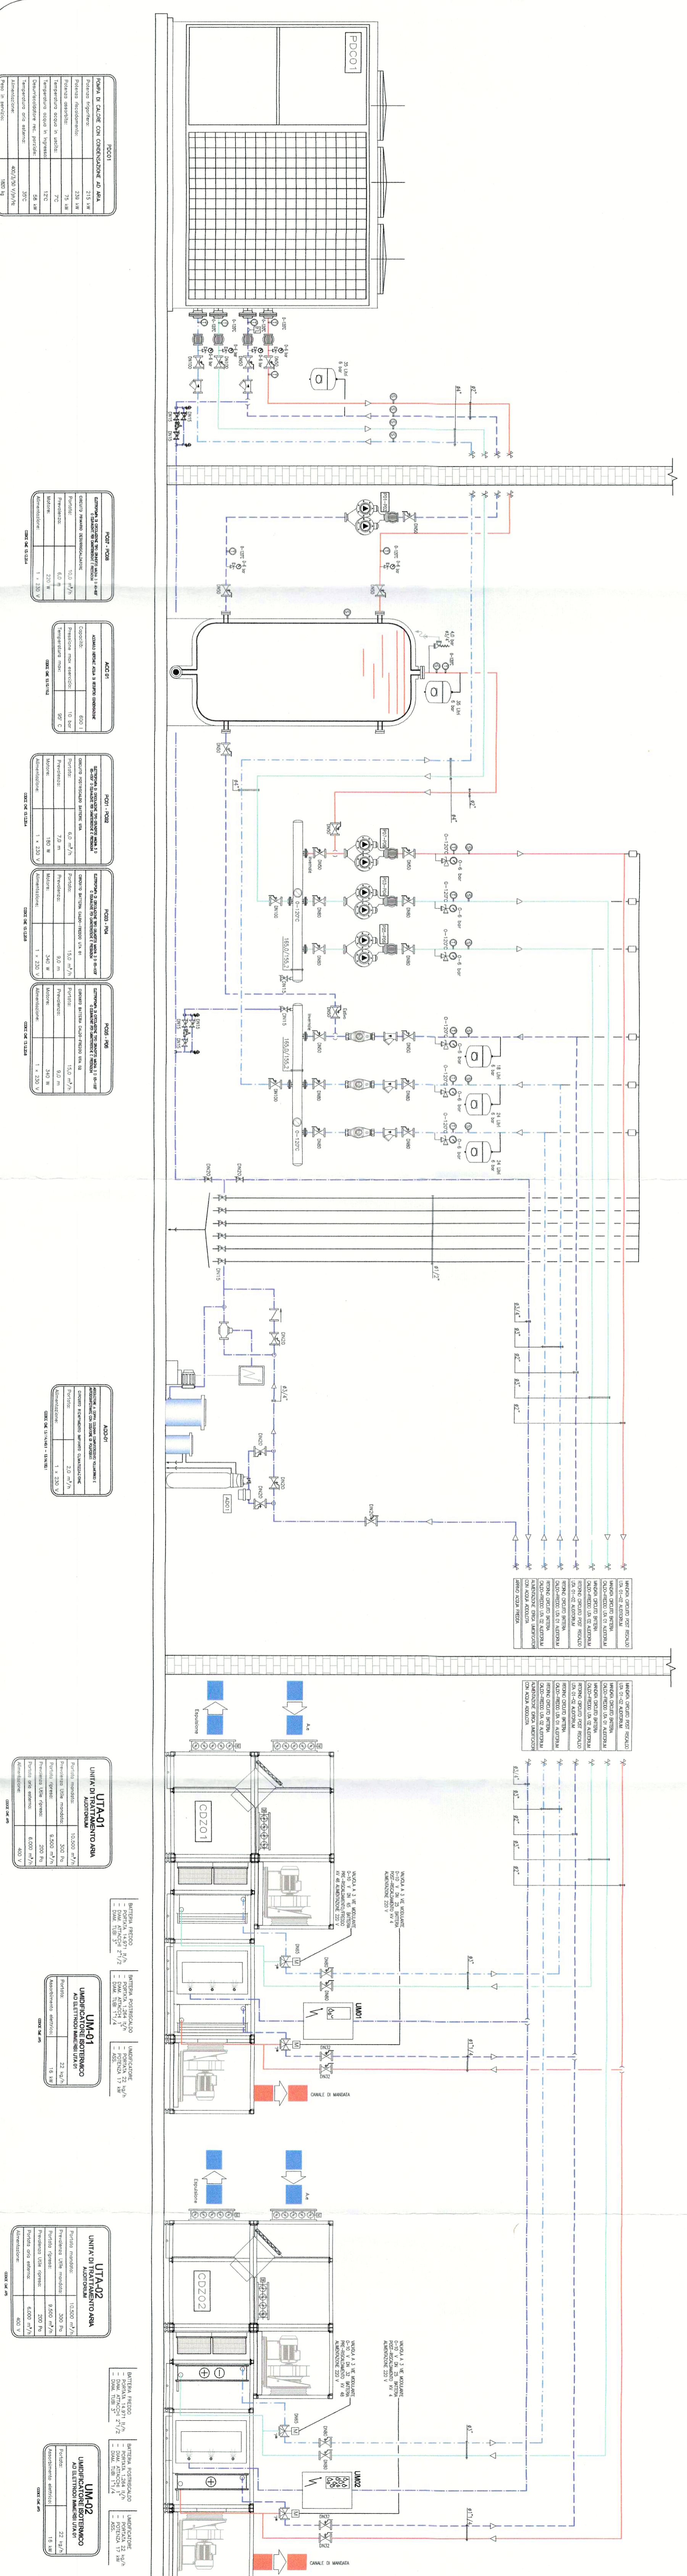



UTA 01-02

UNITA' DI TRATTAMENTO AUDITORIUM PIANO TERRA

DATI GENERALI


TRATTAMENTO ARIA

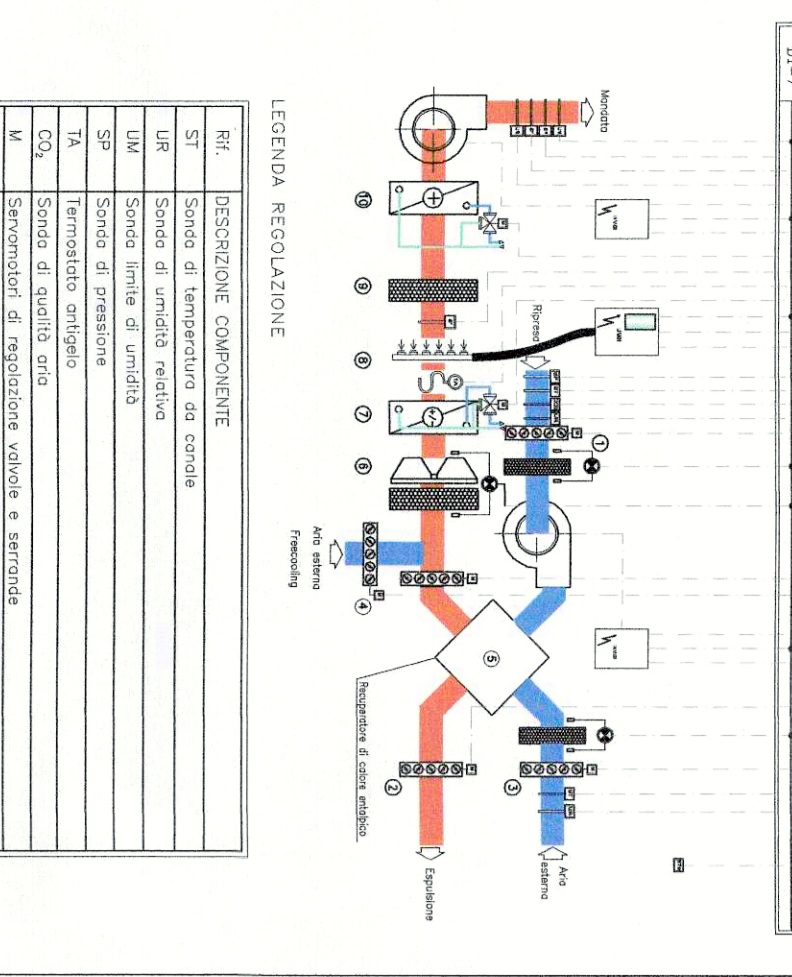






LEGENDA APPARECCHIATURE


CENTRALE TERMICA - CENTRALE FRIGORIFERA LOGICA DI REGOLAZIONE

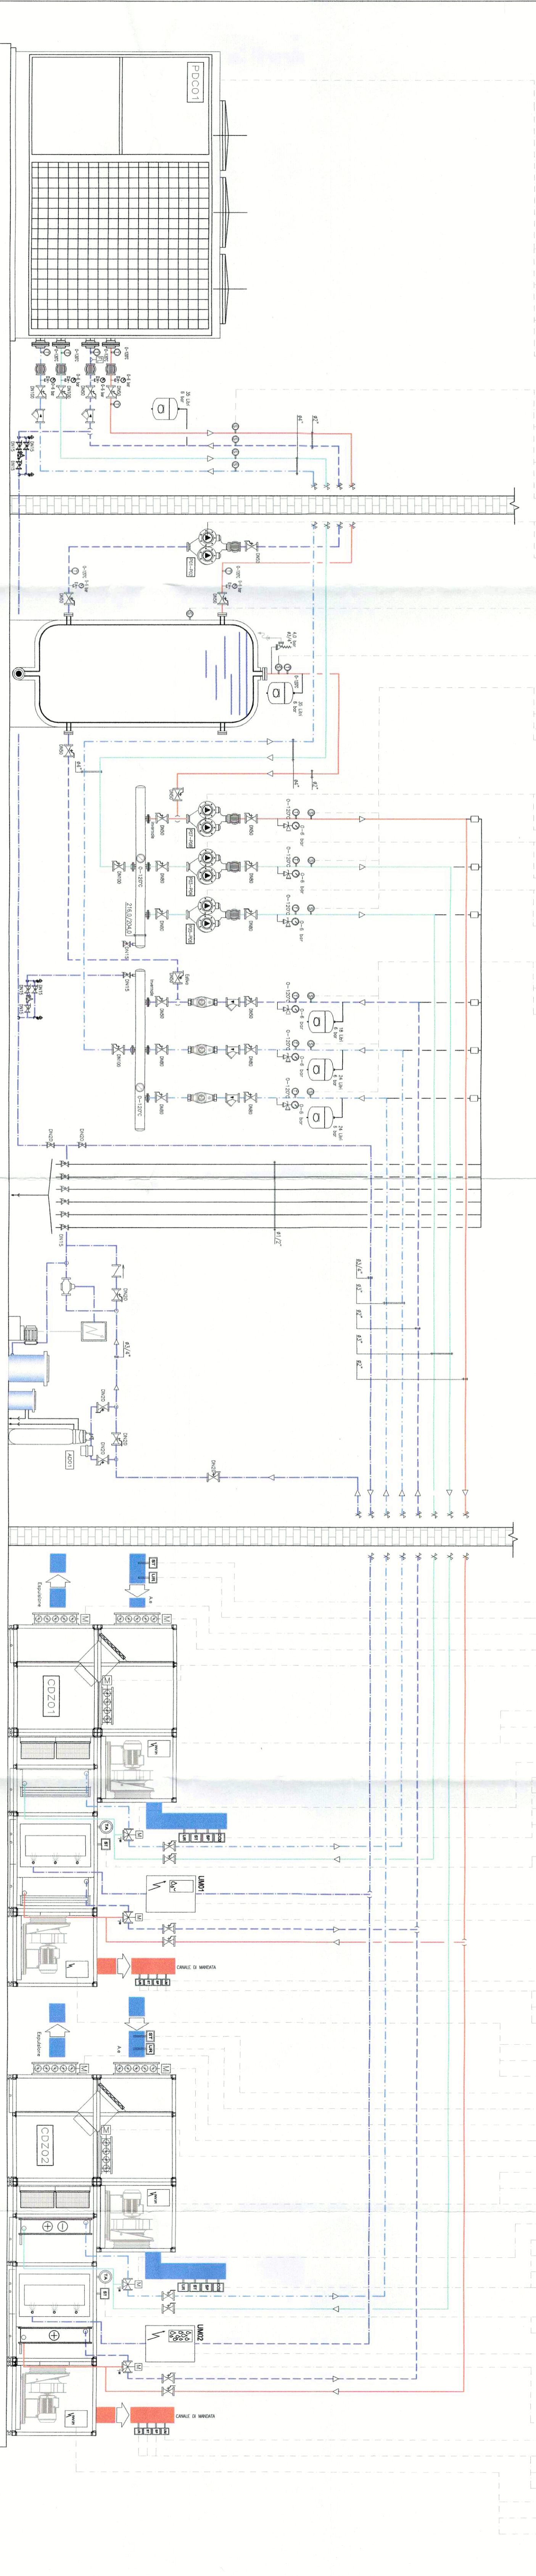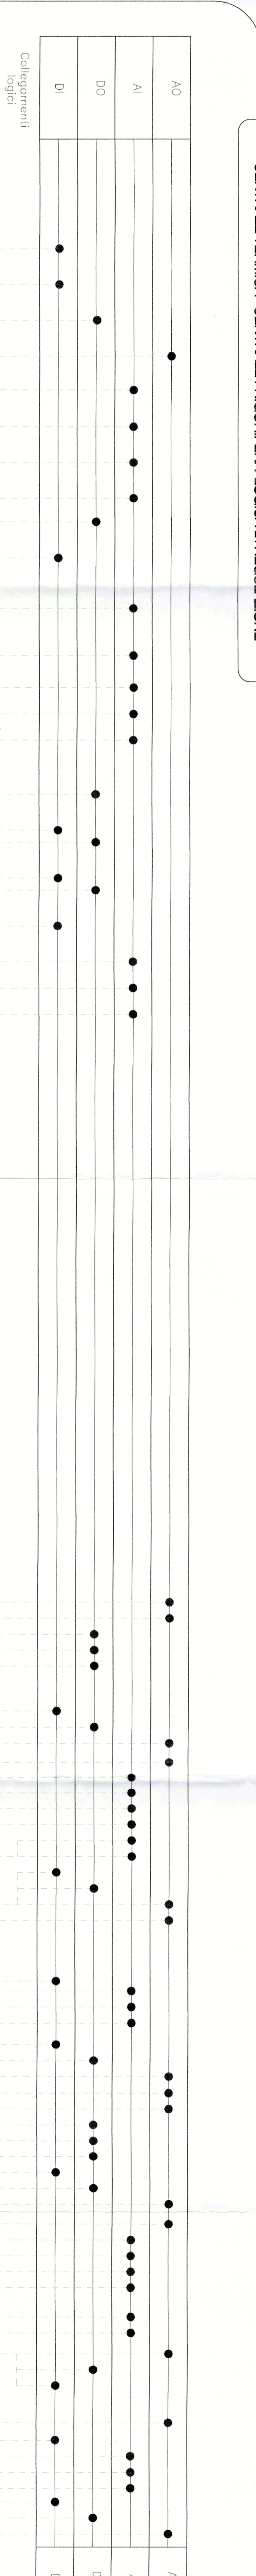



