


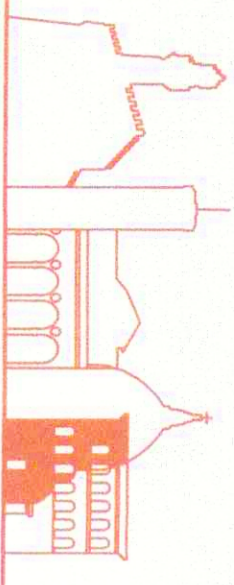

COMUNE DI
FIRENZE

DIREZIONE SERVIZI TECNICI
SERVIZIO SUPPORTO TECNICO AI QUARTIERI ED IMPIANTI SPORTIVI



Prog. L.0175/2016
rev. Febbraio 2018

SCUOLA GUICCIARDINI
LAVORI DI COMPLETAMENTO AUDITORIUM
C.O. 170292

PROGETTO ESECUTIVO

R.U.P.:

Ing. Michele Mazzoni
Via en. ro. se. Ingegneria srl - Arch. Lucia Busa

Supporto al R.U.P.:

Ing. Alessandro Meschi

Architettonico
Progettista:

Geom. Bruno Ulivi
Ing. Santule Cappelli
Geom. Marco Nofri
Geom. Tamara Paoli



Strutturale
Progettista:

Ing. Claudio Brunori

Coord. Progettazione Impianti
Progettisti:

Ing. Filippo Cerri

Impianti Meccanici
Progettisti:

Ing. Simone Ferroni
P. I. Lorenzo Cappugi

P. I. David Ciommi
P. I. Sandro Faggioli

Collaboratori:

Add. Tecn. Albano Parisi
Add. Tecn. Claudio Polastini

Impianti Elettrici
Progettisti:


P. I. Valter Masini
P. I. Nicola Riccaielli

Tav. SPST15a


PROGETTO STRUTTURALE

elaborato: SEZIONE CONTROPARETE ESTERNA lato Shell box
PARTICOLARE ESECUTIVO PORTALE
COLLEGAMENTI CONTROPARETE ESTERNA ALLA
STRUTTURA ESISTENTE

scala 1:50
scala 1:20

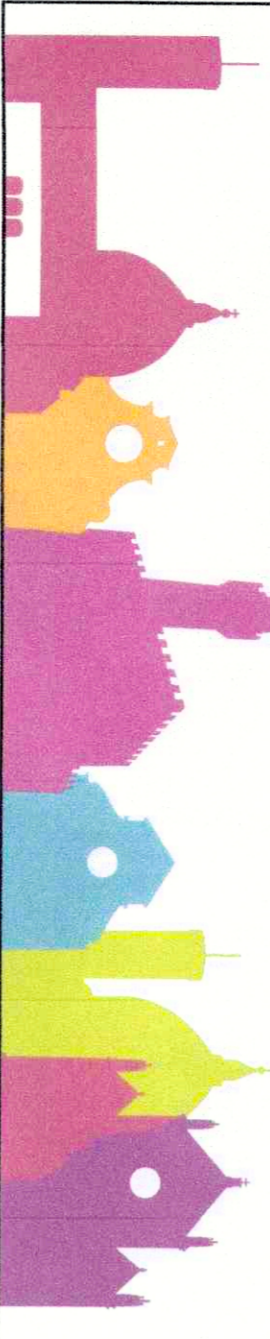

SEZIONE CONTROPARETE ESTERNA lato
Shell box

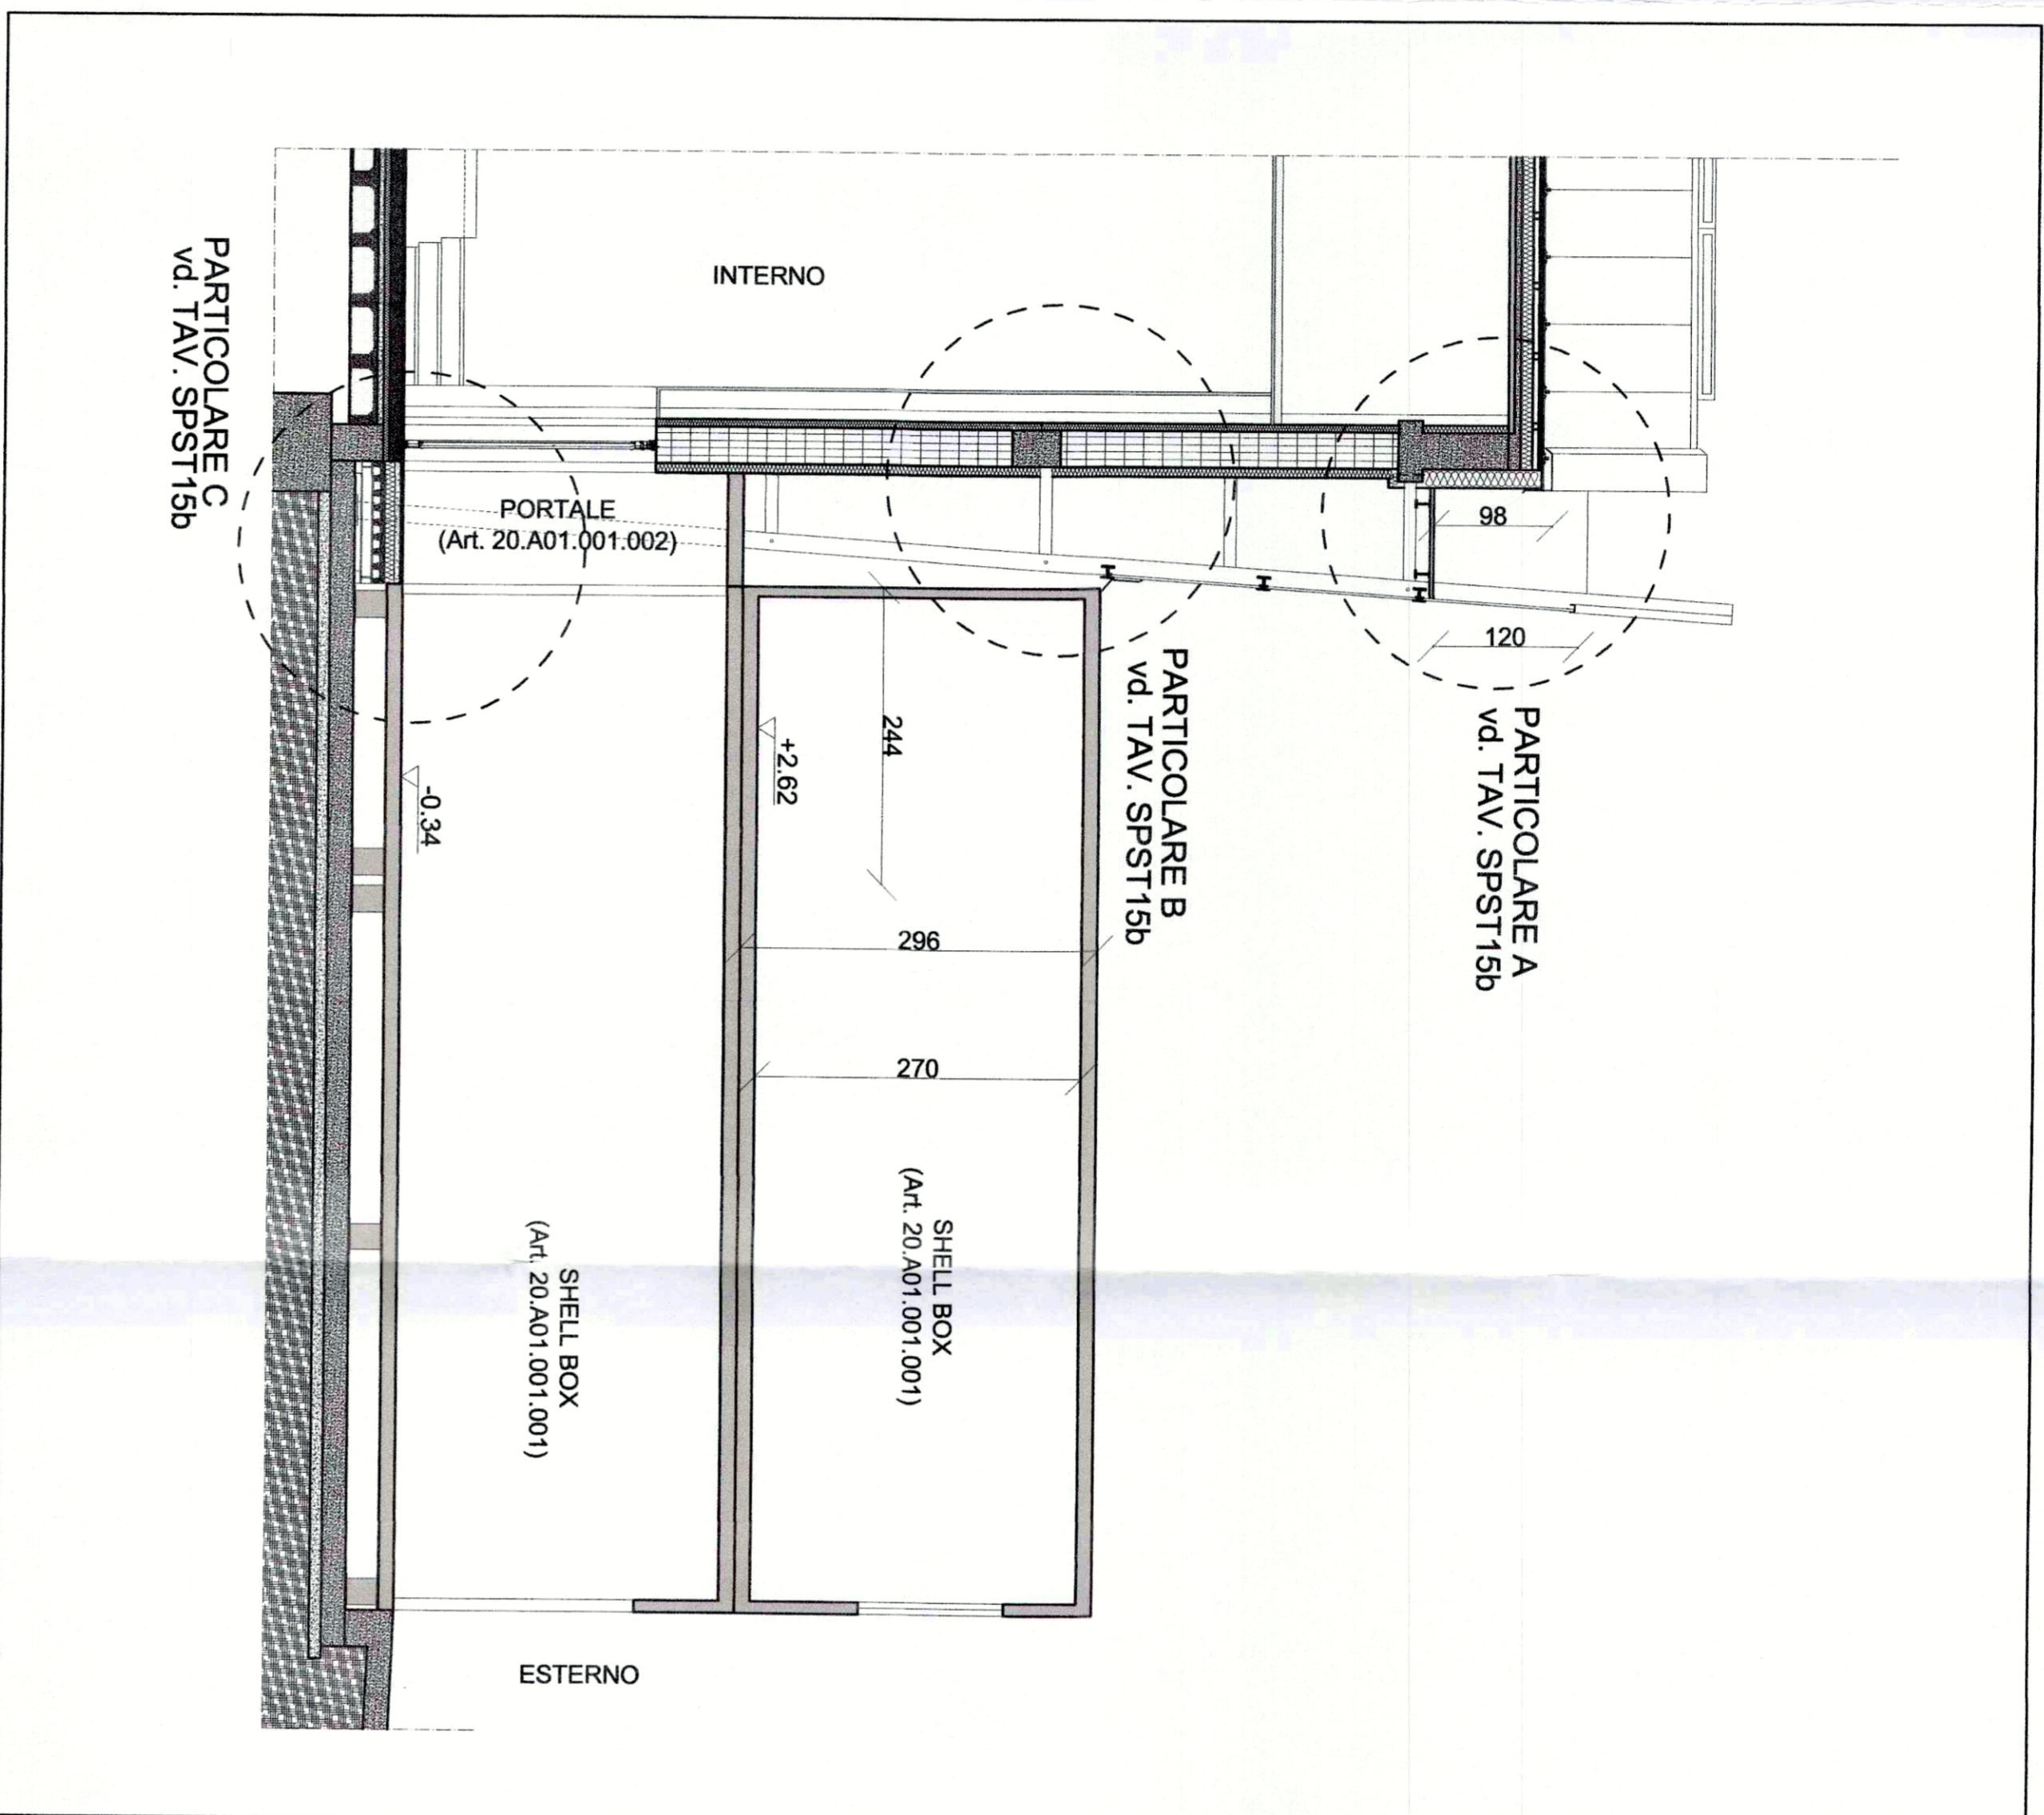

COLLEGAMENTI CONTROPARETE ESTERNA
ALLA STRUTTURA ESISTENTE



LEGENDA

● Collegamenti al telaio in c.a.

PARTICOLARE PORTALE DI COLLEGAMENTO
AUDITORIUM / SHELL BOX
(Art. 20.A01.001.002)

