

PROGETTO ESECUTIVO

R.U.P.: Ing. Michele Mezzoni
Supporto al R.U.P.: Arch. Lucia Busa - Via ento, s.n. Ingegneria srl
Ing. Alessandro Maschi

Architettonico

Progettisti: Geom. Bruno Ulmi
Ing. Samuele Cappelli
Geom. Marco Nolani
Geom. Tamara Paoli



Strutturale

Progettista: Ing. Claudio Brunori

Coord. Progettazione Impianti:

Ing. Filippo Ciolfi
Ing. Simone Ferroni
P.I. Lorenzo Cappugi
P.I. David Ciolfi
P.I. Sandro Faggi
Add. Tech. Albano Parisi
Add. Tech. Claudio Polastini


Implanti Meccanici

Progettisti: P.I. Valter Masini
P.I. Nicola Ricciarini

Implanti Elettrici

Progettisti: P.I. Valter Masini
P.I. Nicola Ricciarini

TAV. SPST19
PROGETTO STRUTTURALE
STATO ATTUALE - DISEGNI ESECUTIVI
elaborato: ELABORATO 4

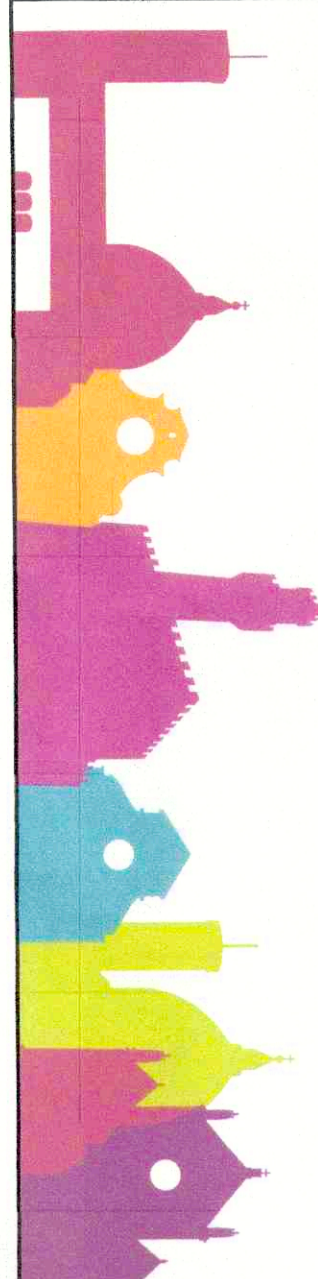

PREFABBRICATI PERUZZI S.p.A.
Via Della Macchia n. 40
52000 MONTECATINI, O. 520140
C.F. n. 01144040520
C.C.I.A.A. n. 01144040520

20 GIU 1984



Peruzzi S.p.A.




Committente: **HOLLARI APPALTI**
Oggetto: **CARPENTERIA TESTATE PILASTRI**
CORPO: **D**
Località di consegna o montaggio:
DESCRIZIONE: **EMMISSIONE**

DATA: **12/01/84**
SCALA: **1:100**
CONTINUIA


CARICHI TRASMESSI DALLE TRAVI PREFABBRICATE SULLA SOMMITÀ DEI PILASTRI

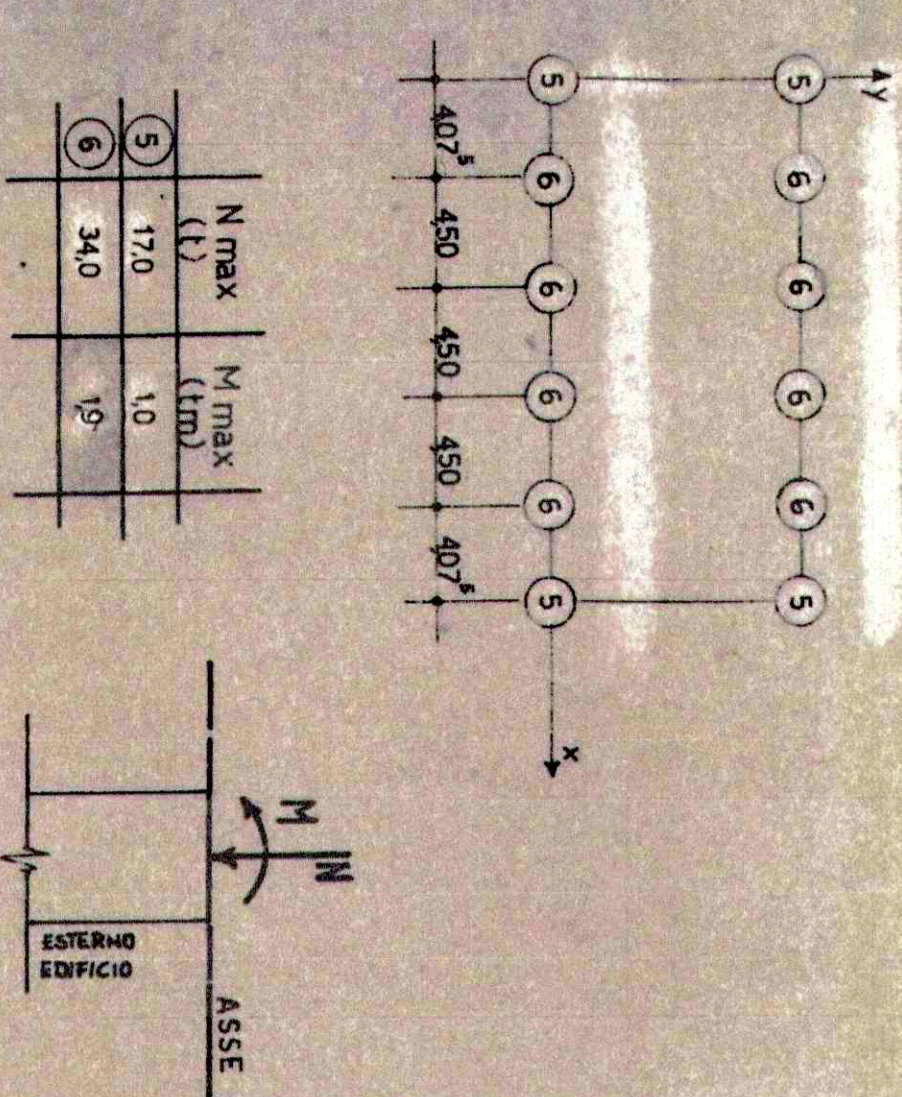



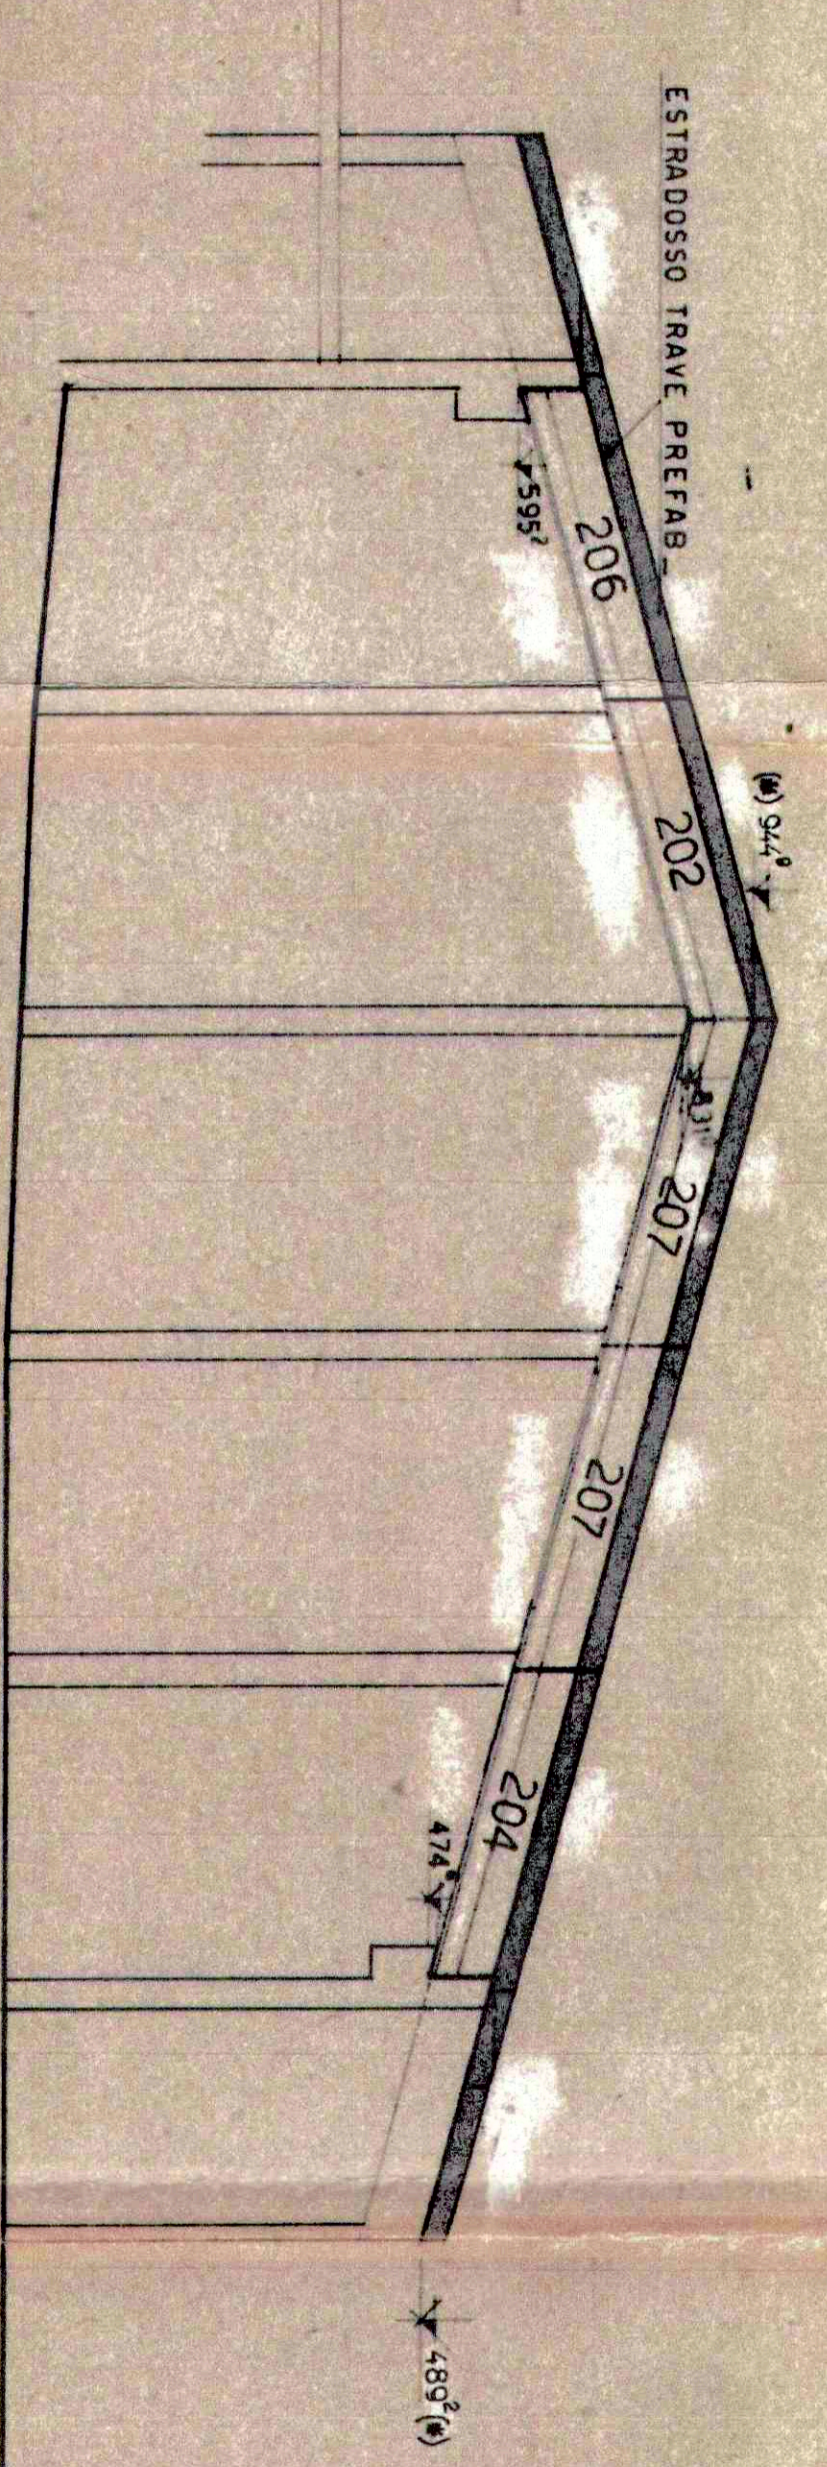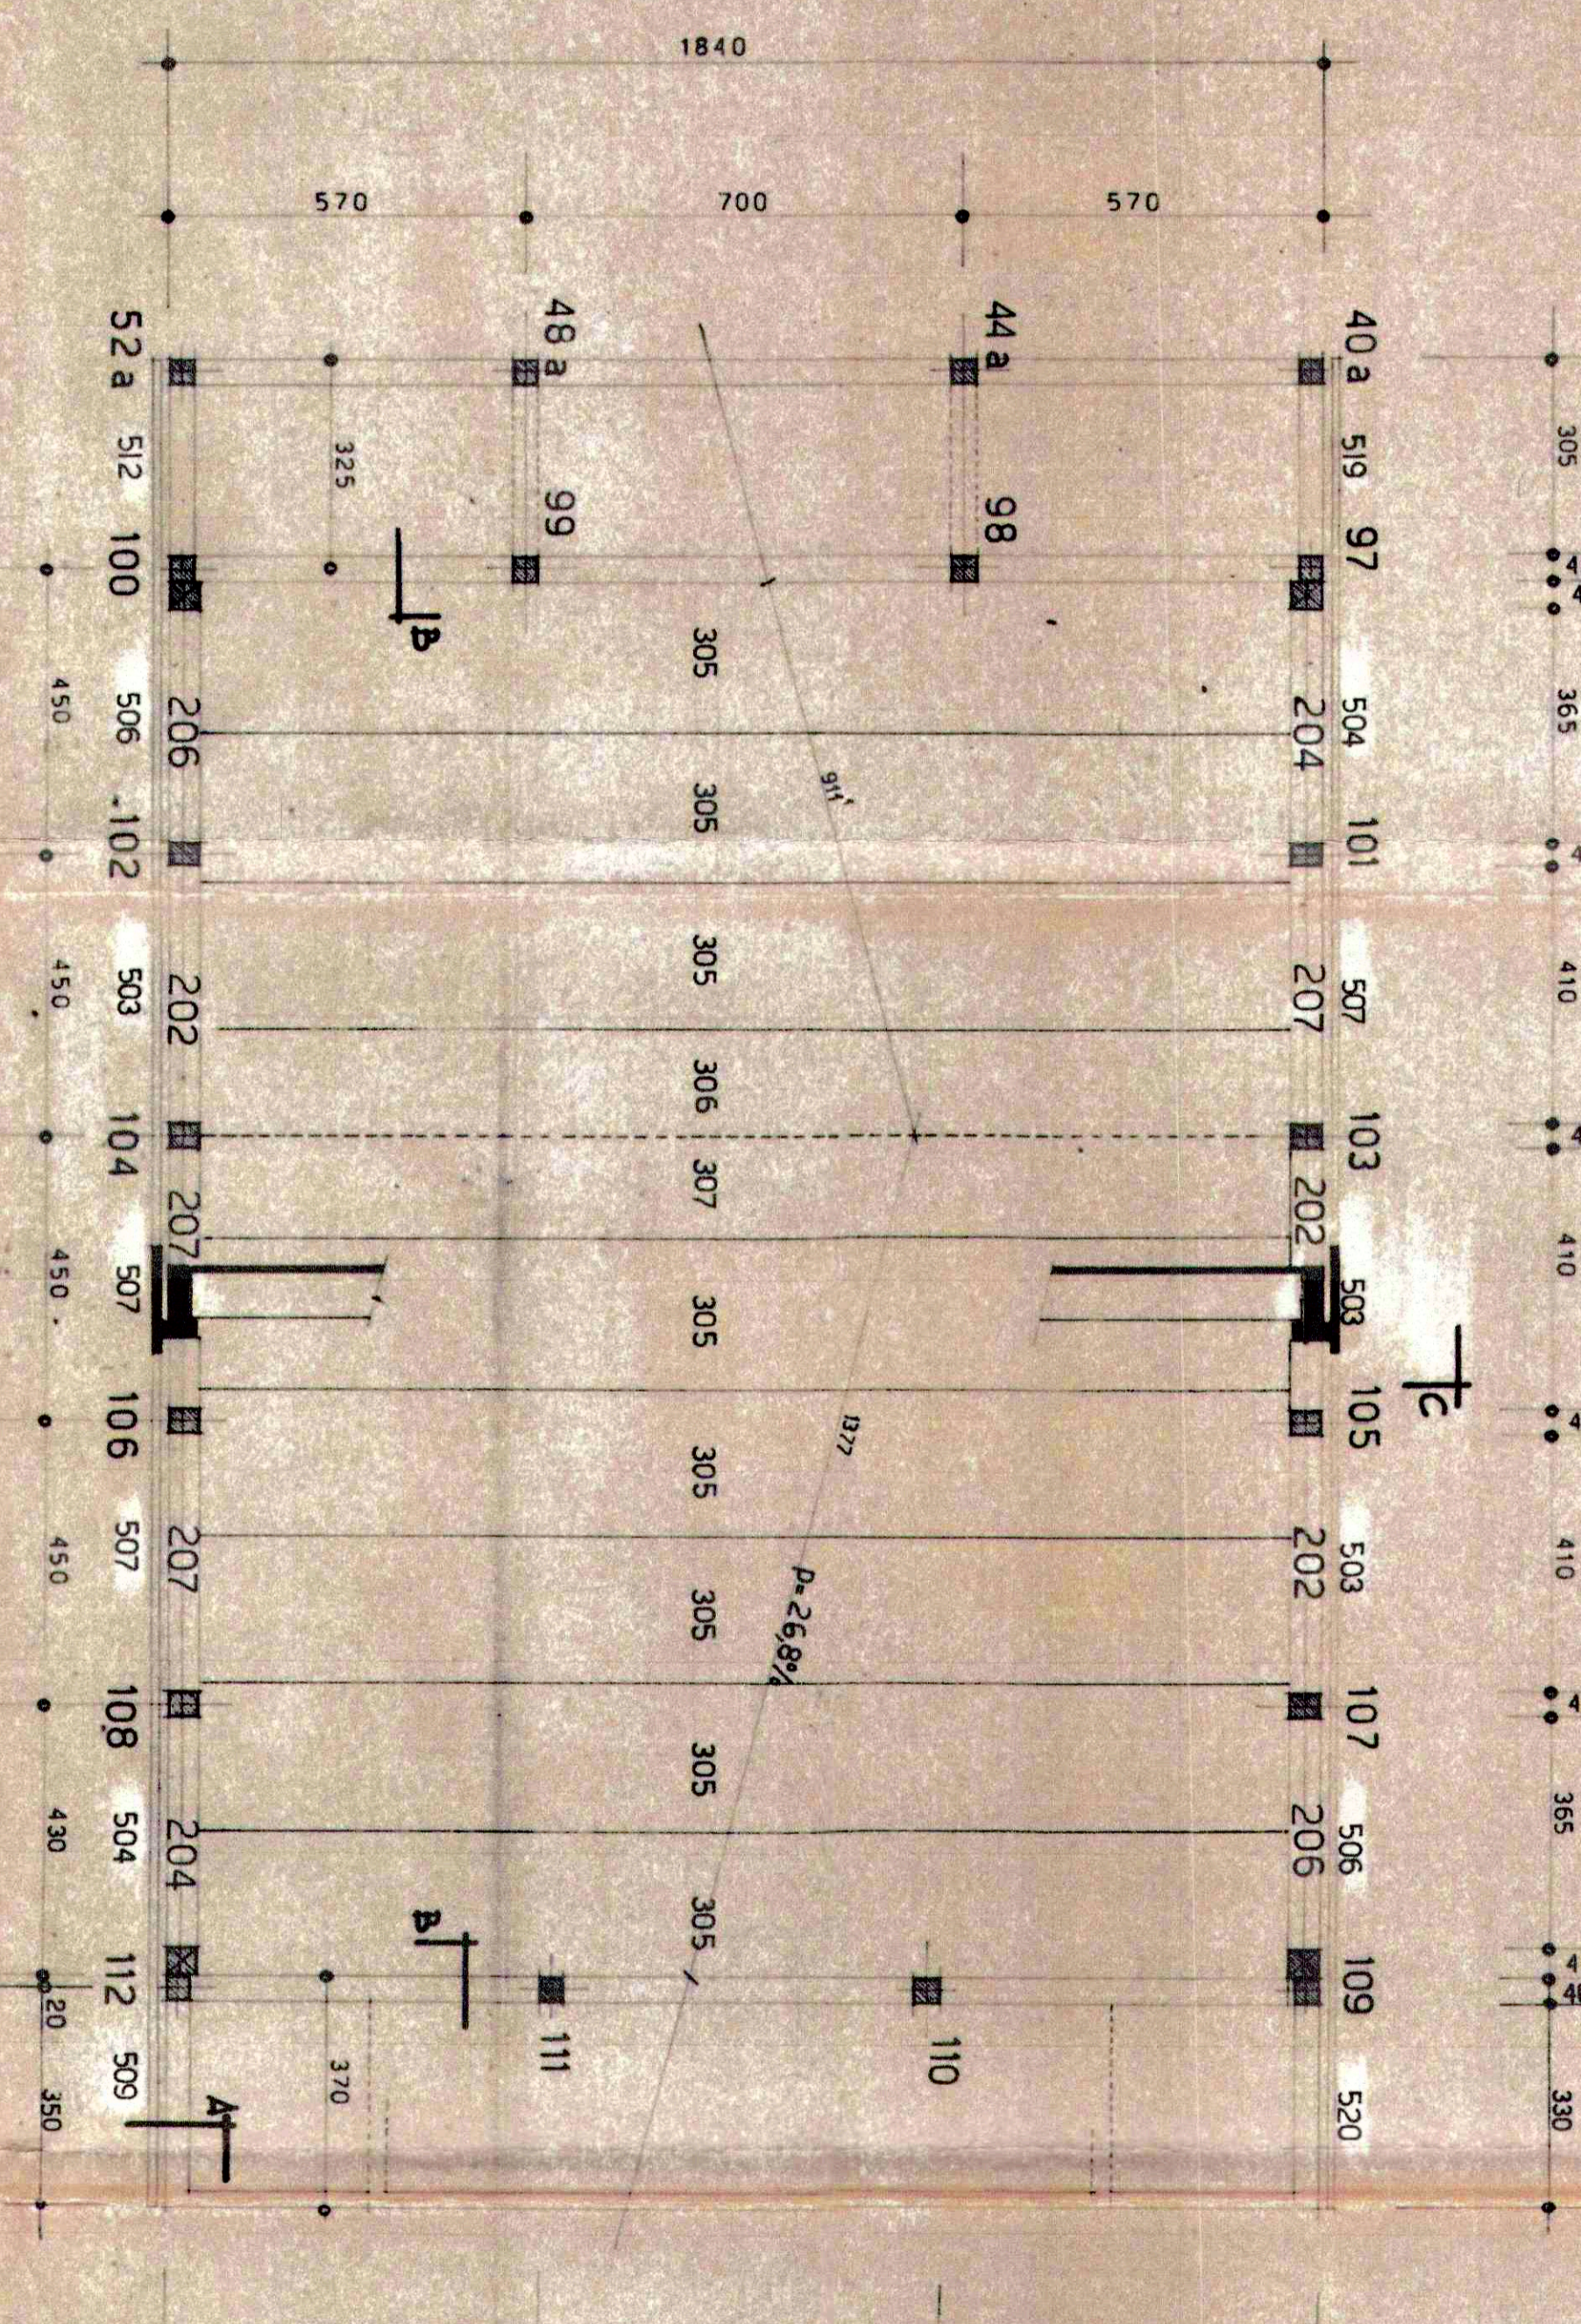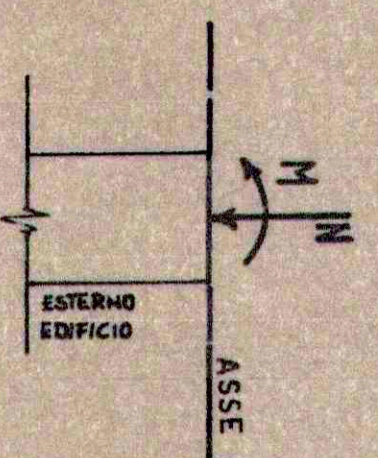


PARTICOLARE TESTATA MENSOLE SU PILASTRI
N° 97 100 109 112

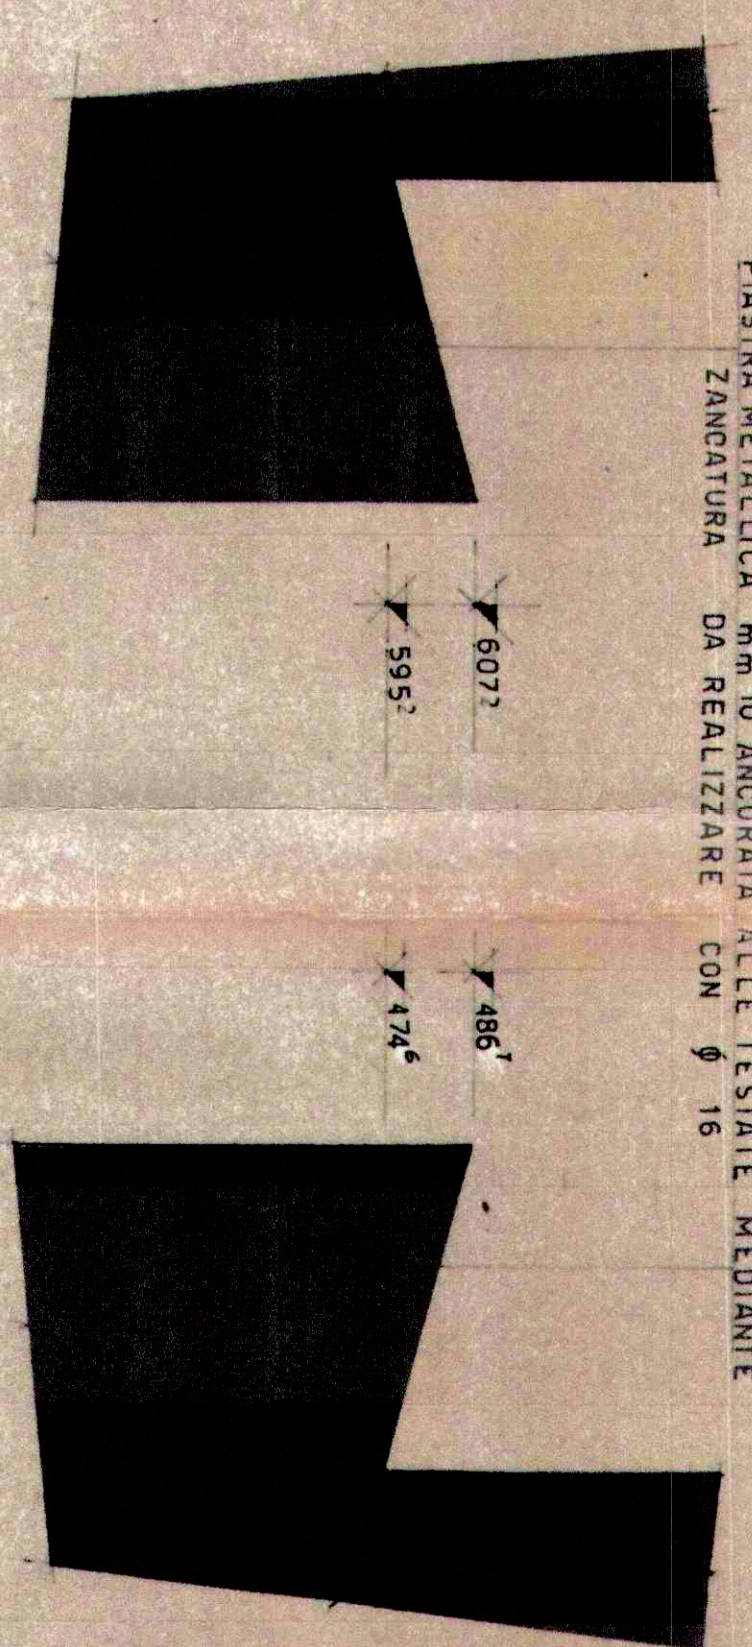

PARTICOLARE TESTATA PILASTRI N° 101-102, 105, 106, 107, 108.

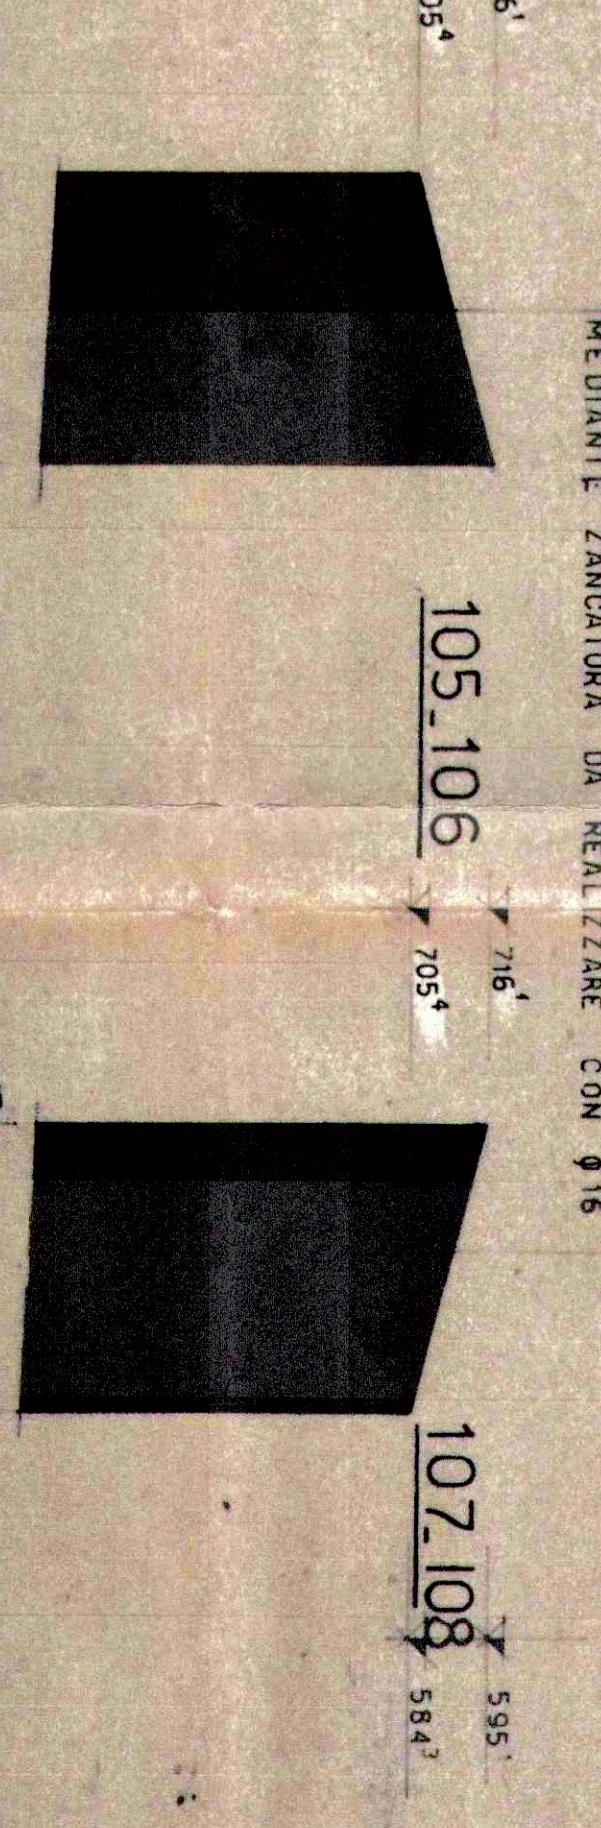

PARTICOLARE TESTATA PILASTRI N° 103, 104.

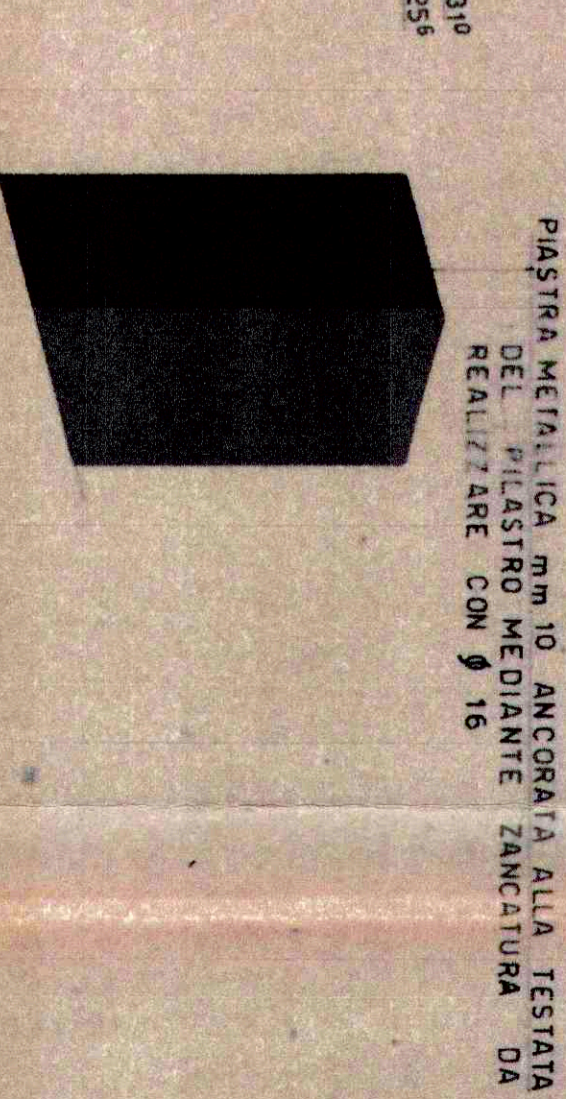

PER PARTICOLARI E SEZIONI VEDERE TAV. 3

PER QUOTE, ESTRADOSO TRAVE PREFABBRICATA