



**SCUOLA GUICCIARDINI**  
**LAVORI DI COMPLETAMENTO AUDITORIUM**  
C.O. 170292

**PROGETTO ESECUTIVO**  
R.U.P.: Ing. Michele Mazzoni  
Arch. Lucia Busa - Vie art. c. s. Ingegneria srl  
Ing. Alessandro Meschi  
Architettonico: Geom. Bruno Livij  
Ing. Samuele Cappelli  
Geom. Marco Valeri  
Geom. Tamara Padri  
Strutturale: Ing. Claudio Brunori  
Coord. Progettazione Impianti: Ing. Filippo Geronzi  
Impianti Meccanici: Ing. Simone Ferroni  
P.L. Lorenzo Capponi  
P.L. David Cipriotti  
P.L. Sandro Faggioli  
Add. Tecn. Adriano Parisi  
Add. Tecn. Claudio Polistinni  
Collaboratori: P.L. Valter Masini  
P.L. Nicola Ricciarilli  
Impianti Elettrici: *[Signature]*  
Progettisti: *[Signatures]*


**Tav. SPST20**  
**PROGETTO STRUTTURALE**  
**STATO ATTUALE - DISEGNI ESECUTIVI**  
elaborato: ELABORATO 5

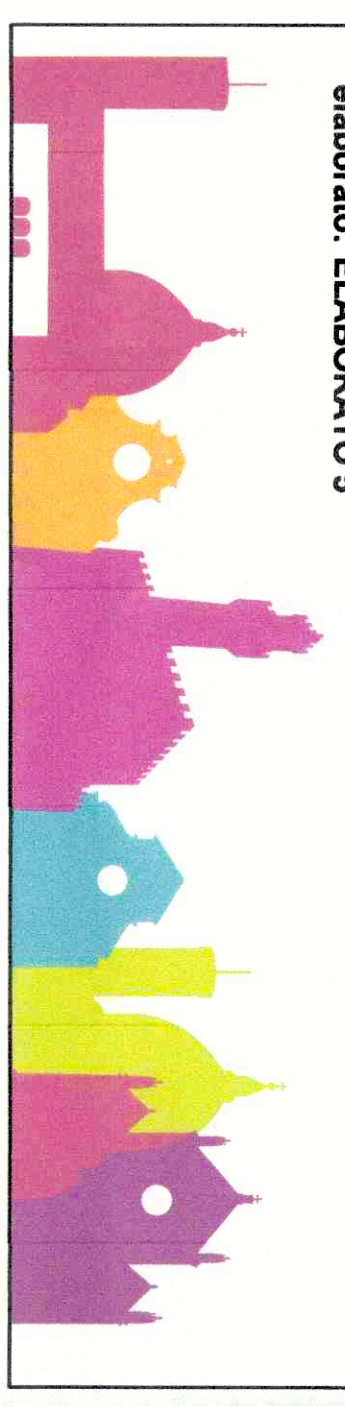


**PARTICOLARE TESTATA MENSOLO SU PIASTRE N° 68-89-65-92-91-100-109-112**

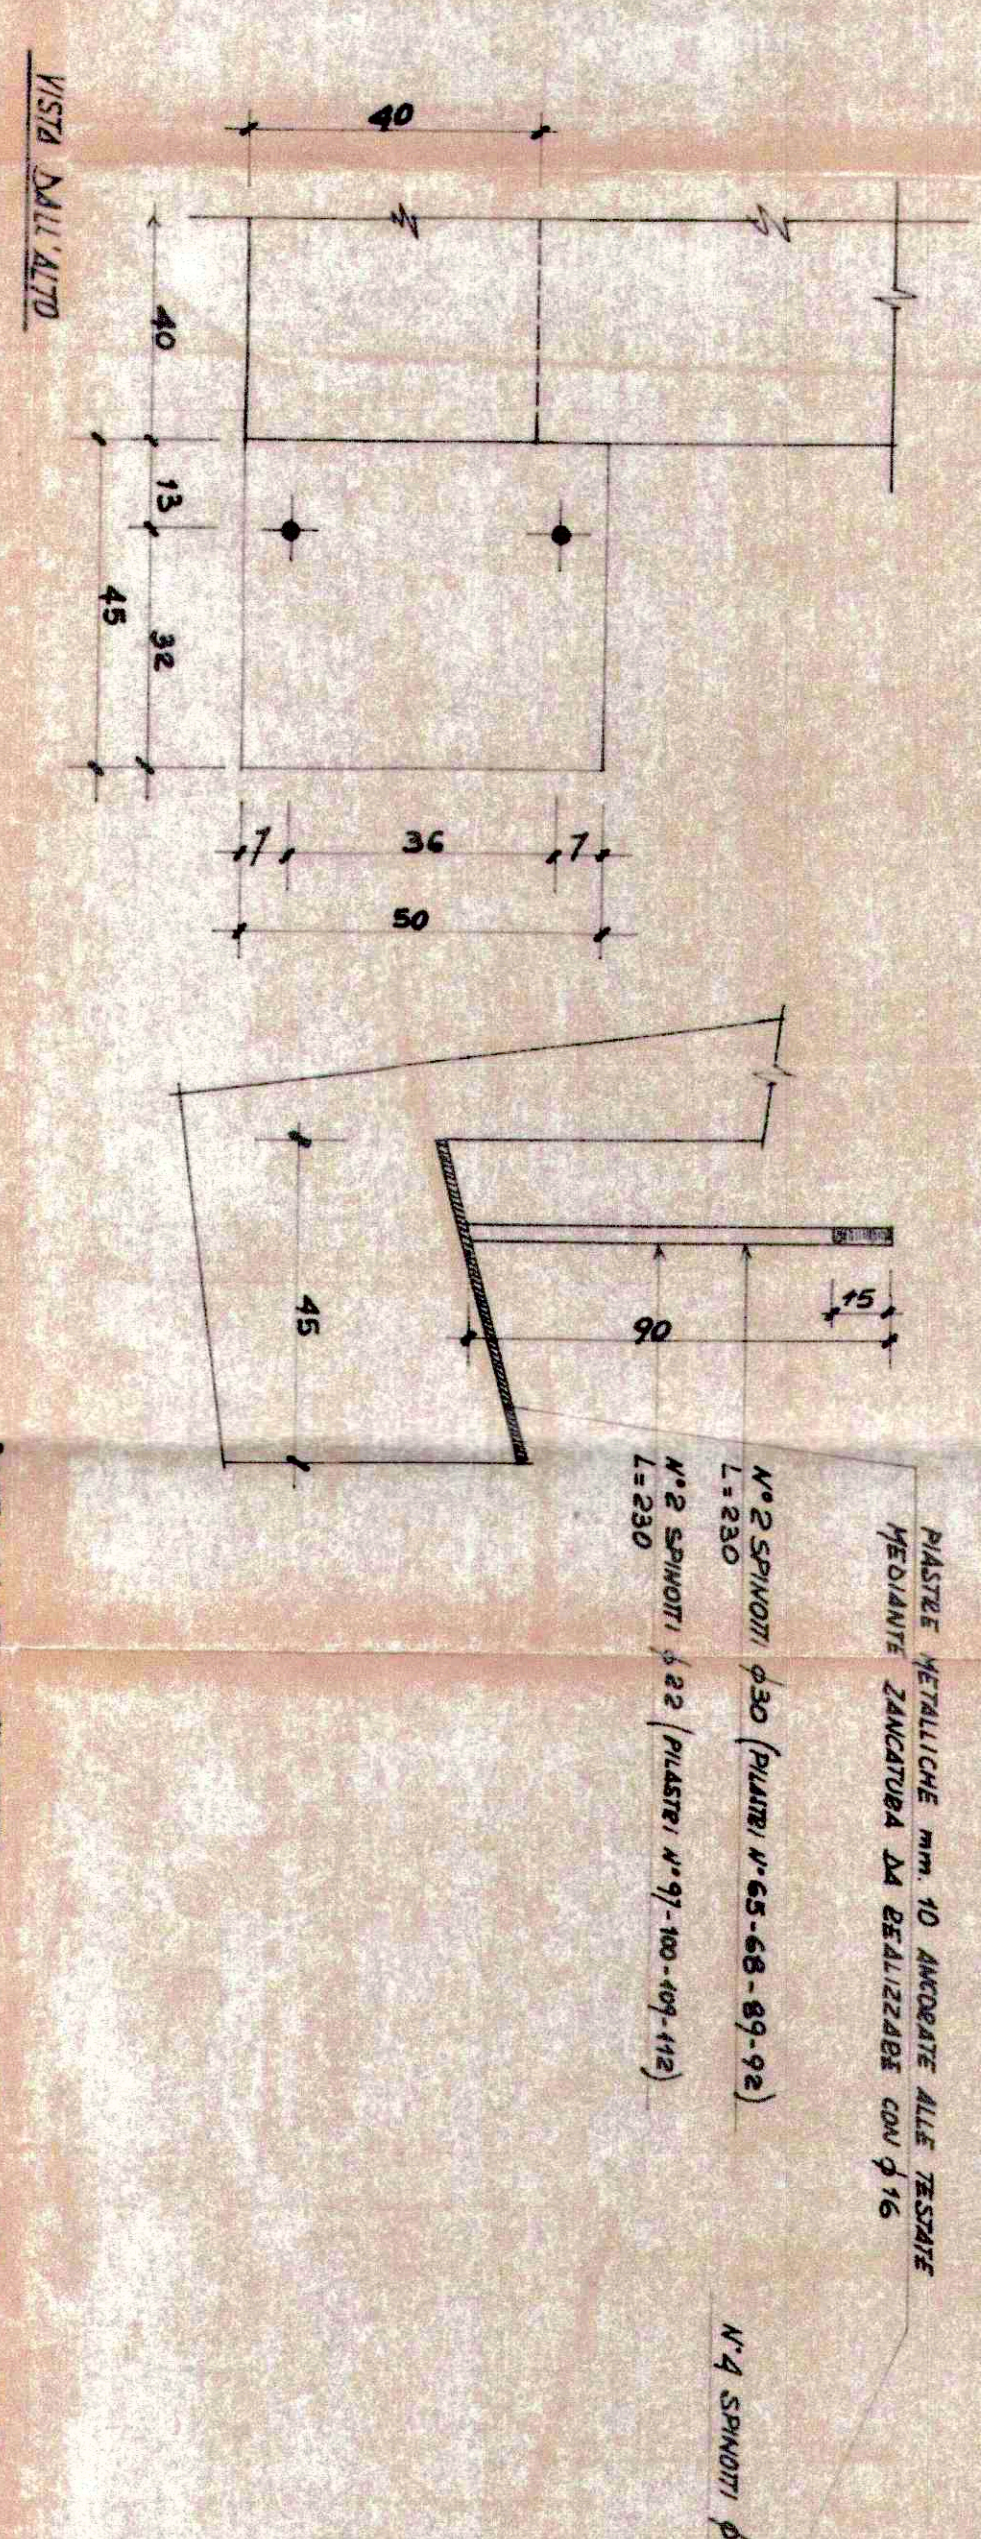


**PARTICOLARE TESTATA SU PIASTRE N° 78-79-71-80**

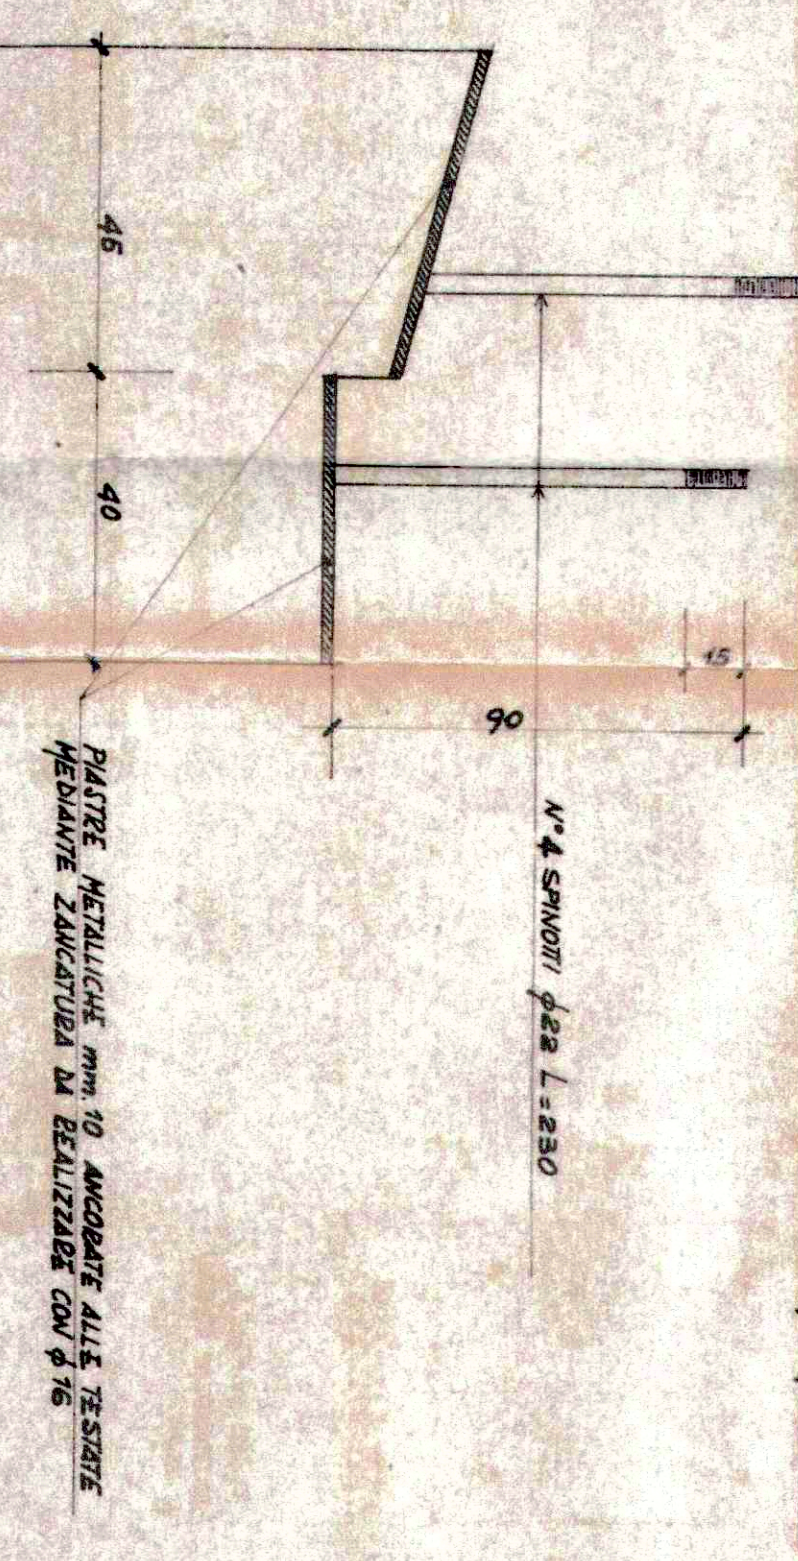


**N° 74-83-73-84 101-102  
105-106-107-108**

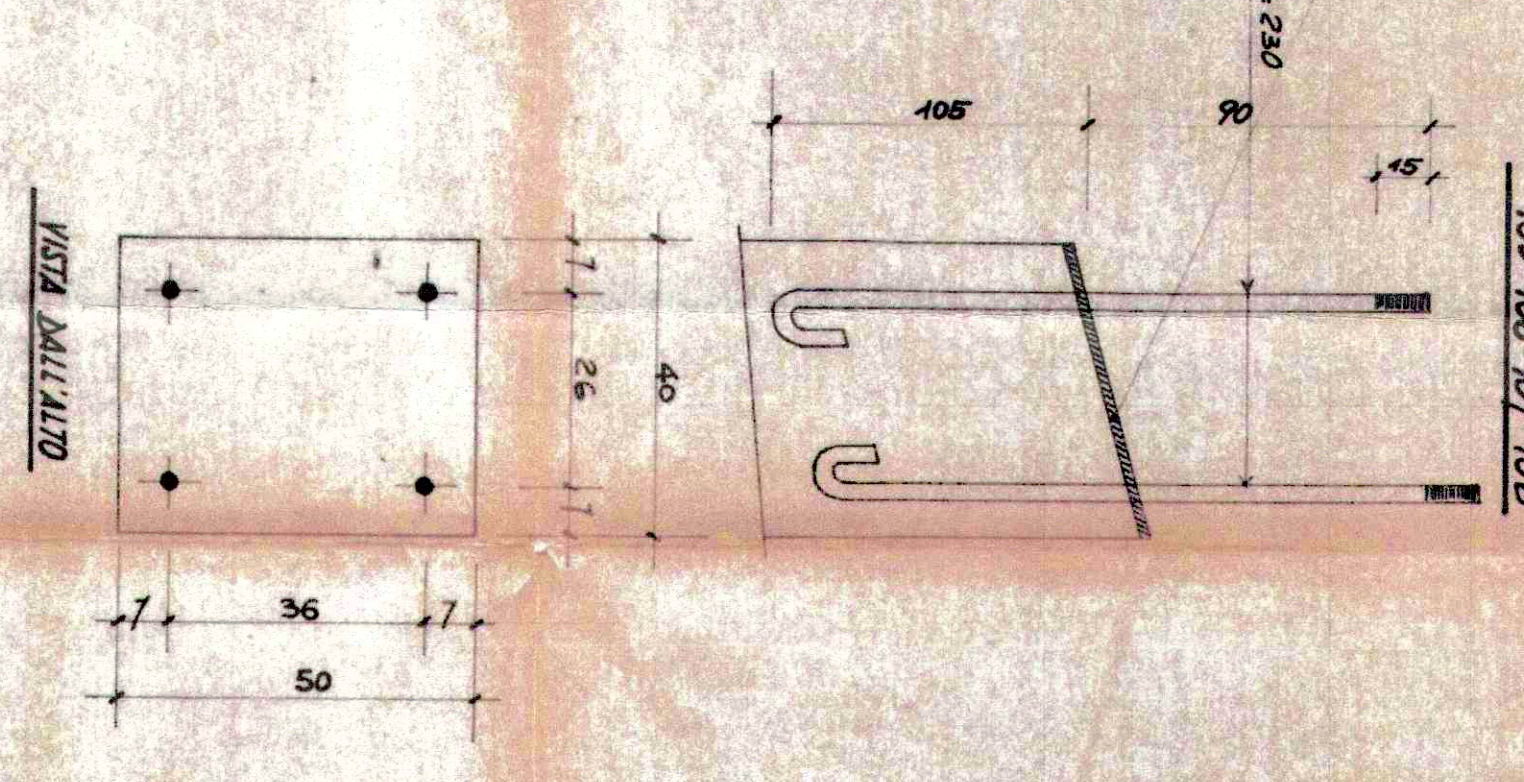


**N° 72-85-69-88**

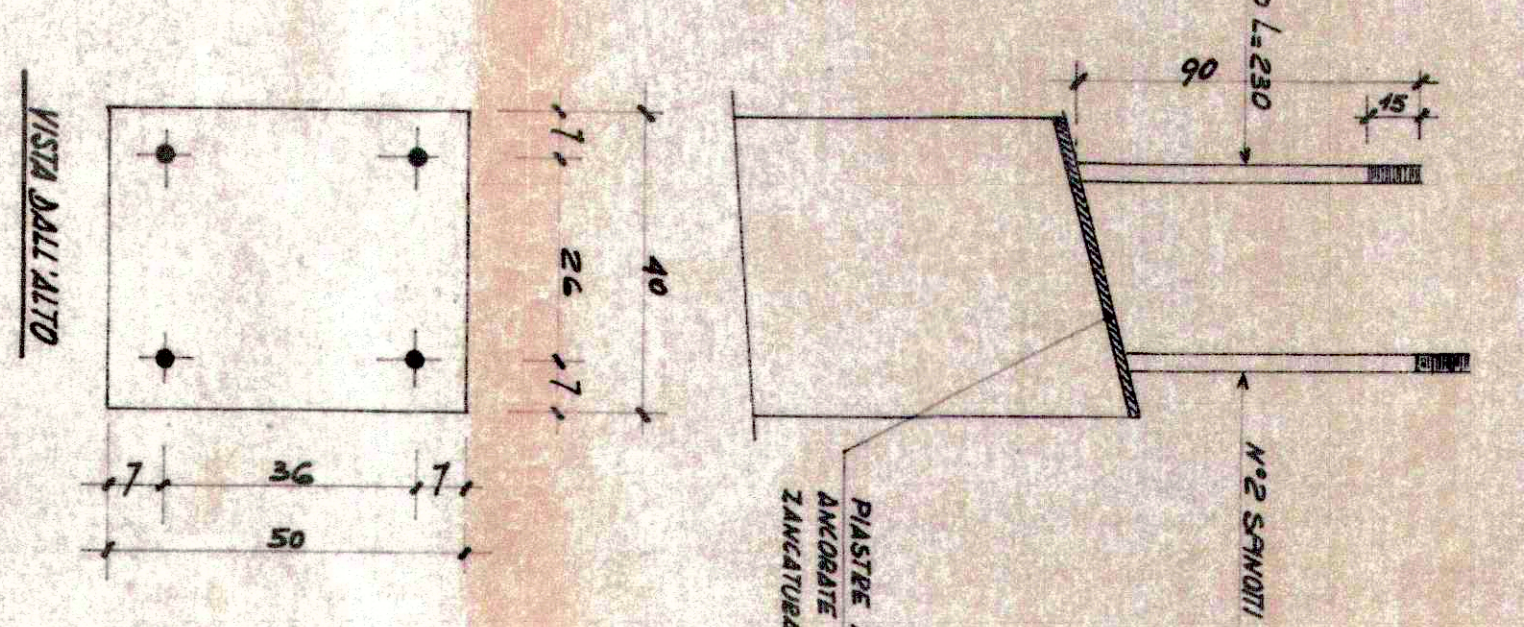


**N° 75-76-81-82-103-104**

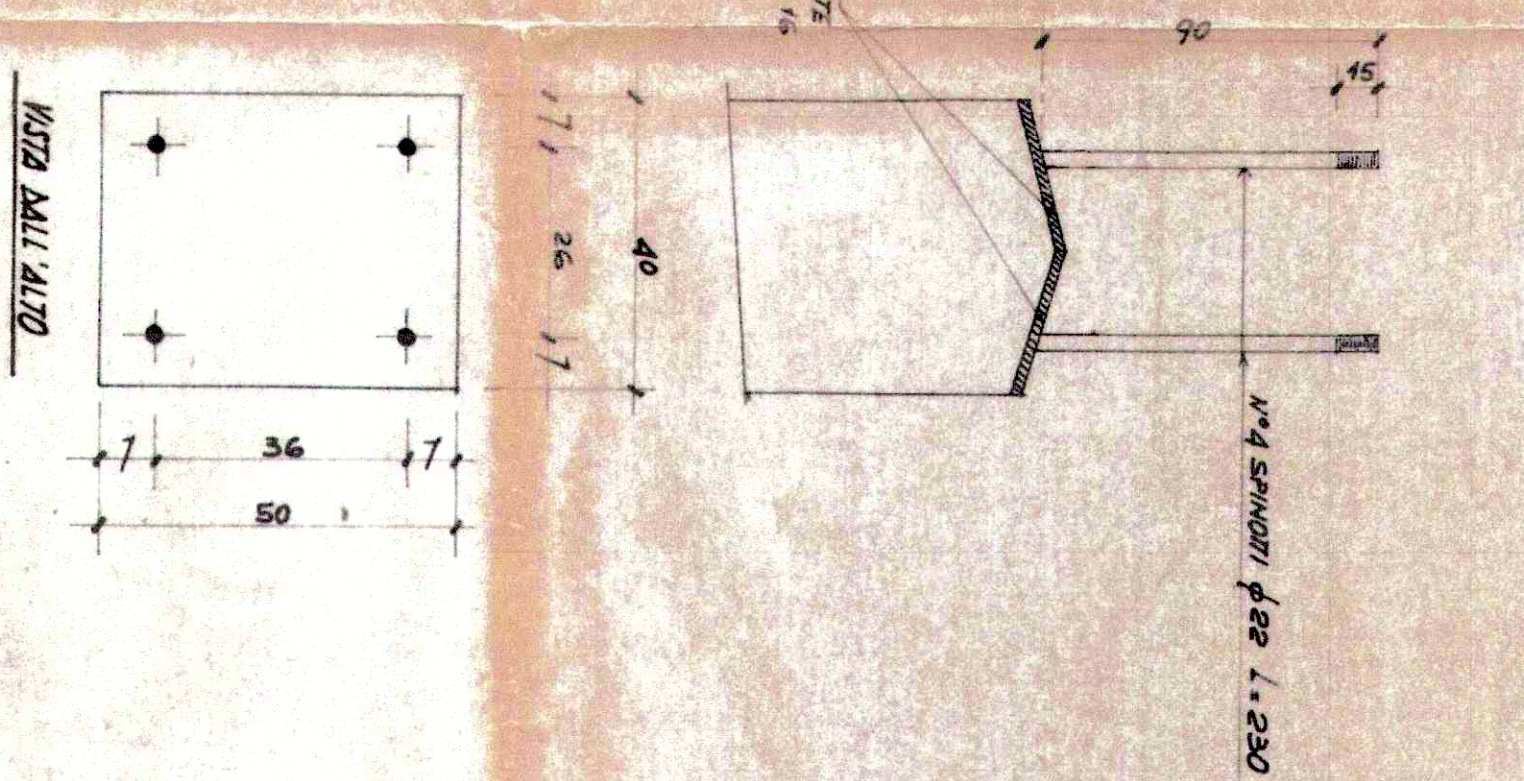

**SEZIONE B-B**

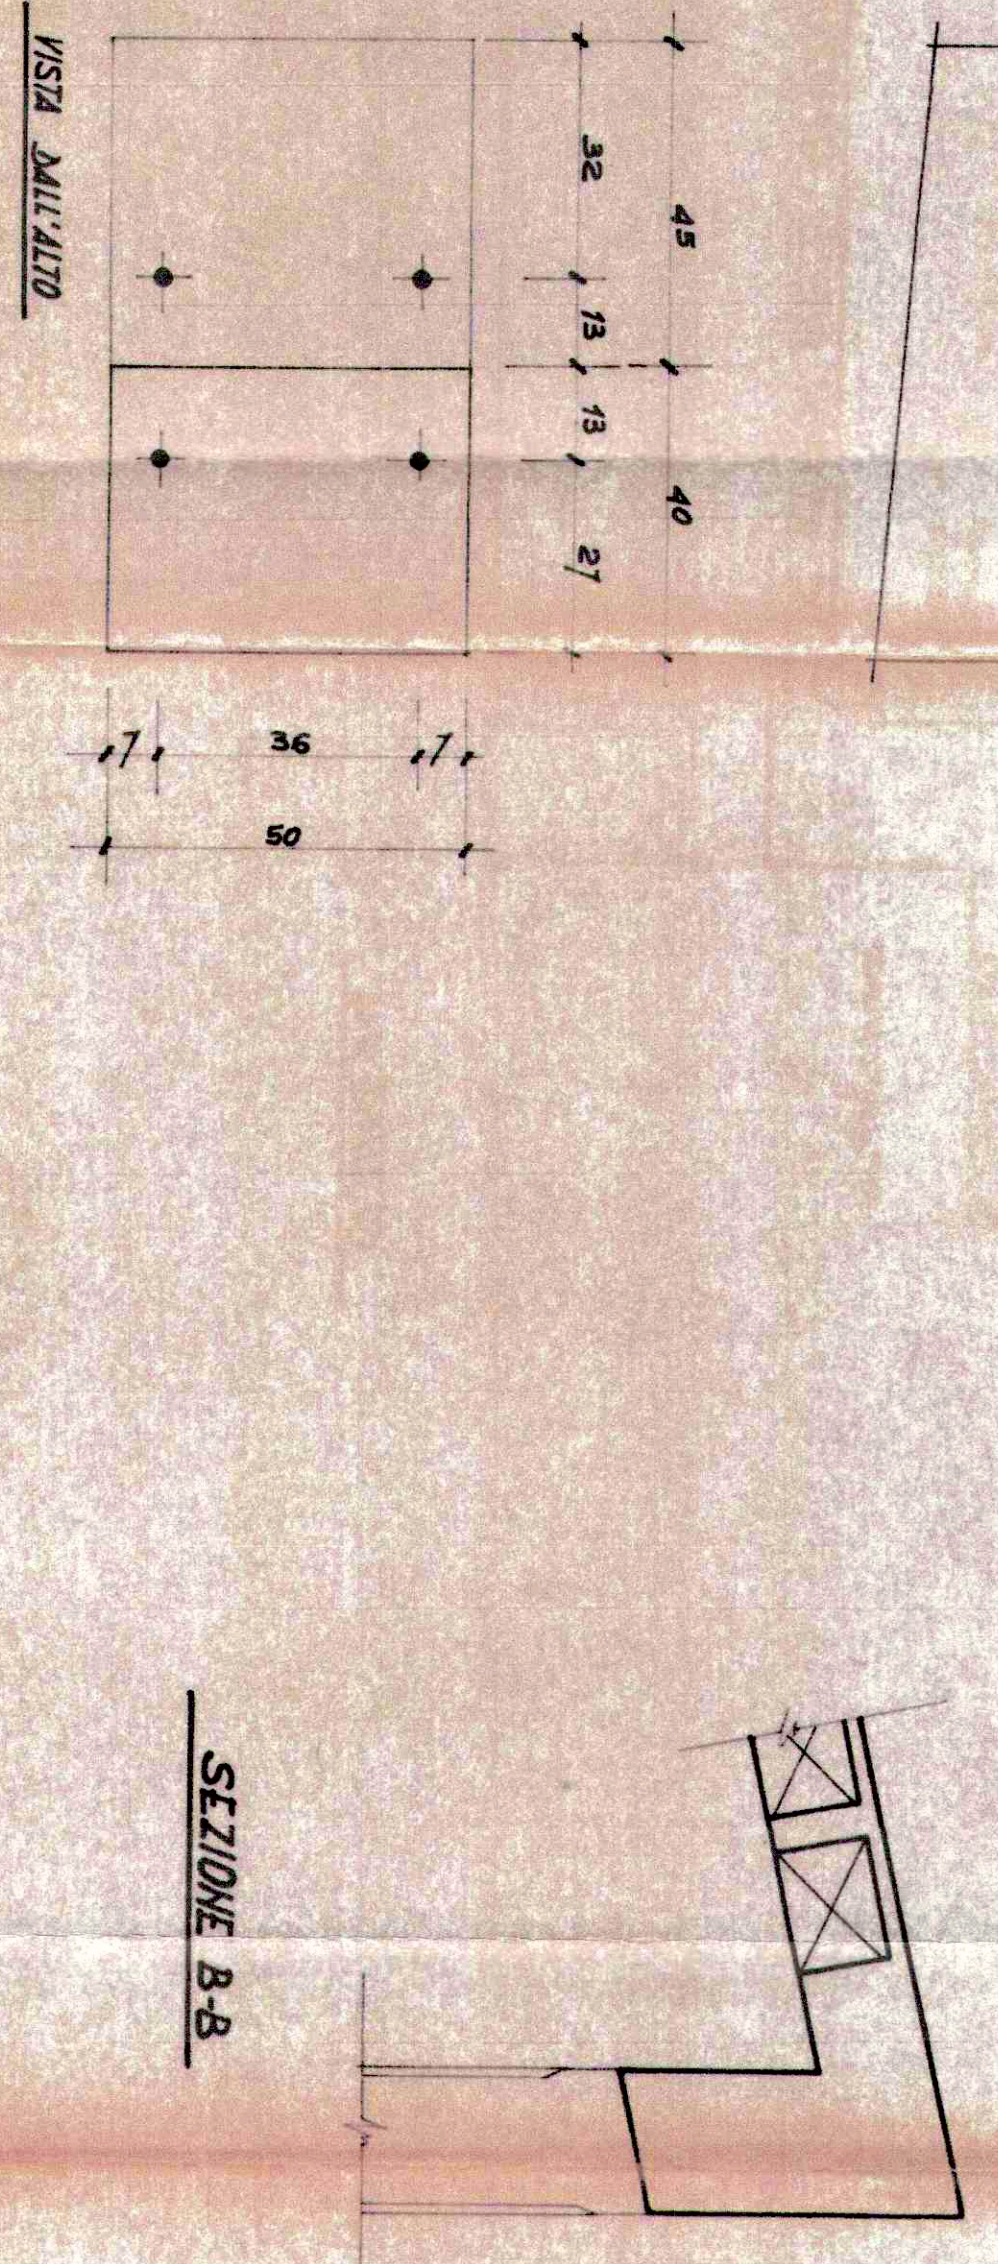

**SEZIONE A-A**

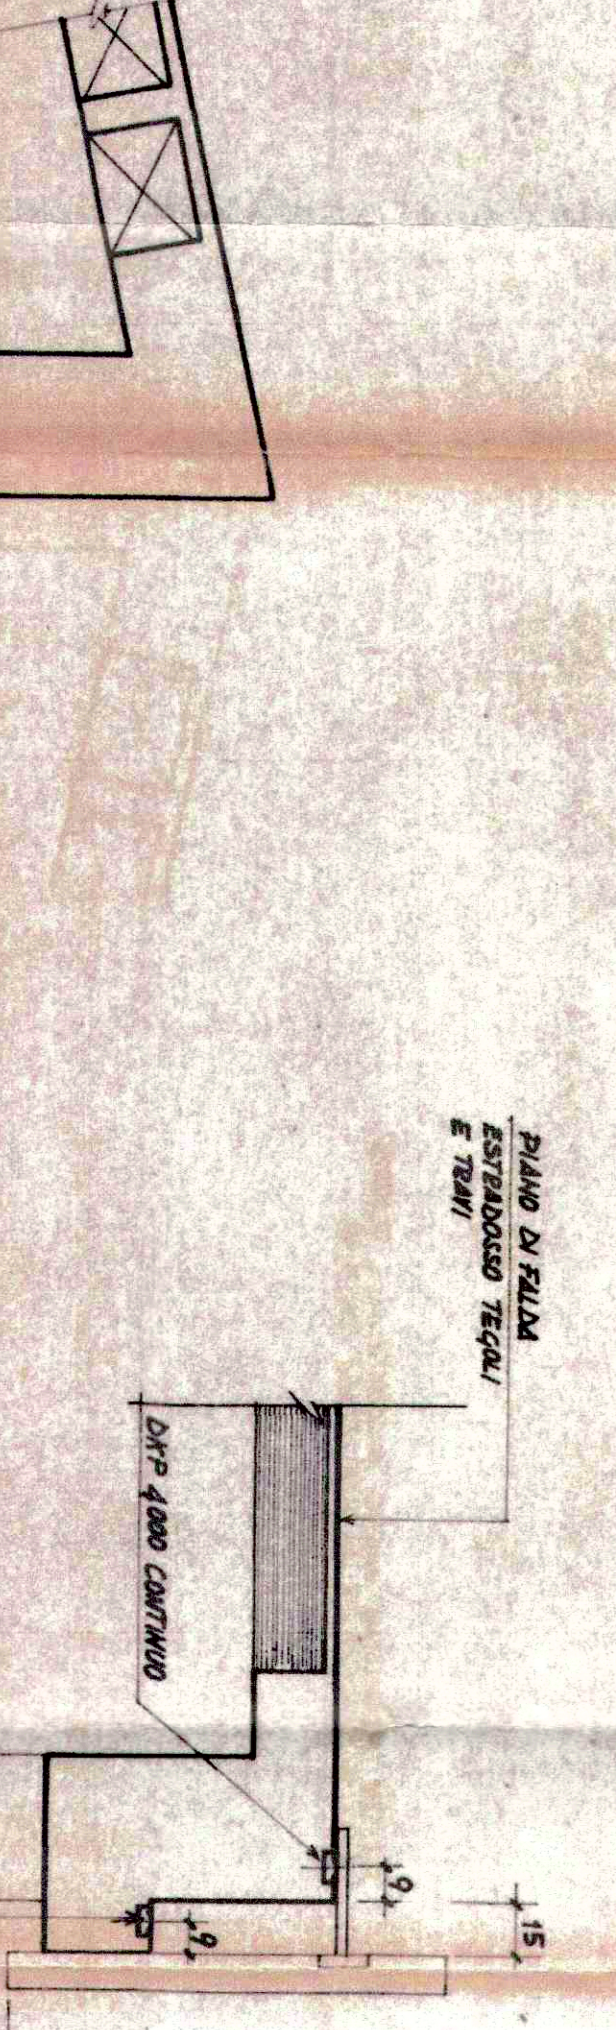

**Perubriconi** S.p.A.  
MONTIFICIANO ST. (SIENA) TEL. 0577/171114





OGGETTO: **PARTICOLARI TESTATE PIASTRE**  
COPPI C e D

DATA: **MARZO 84**

SCALA: