

COMUNE DI FIRENZE  
 DIREZIONE SERVIZI TECNICI  
 SERVIZIO SUPPORTO TECNICO AI QUARTIERI ED IMPIANTI SPORTIVI  
 Scuola Guicciardini  
 LAVORI DI COMPLETAMENTO AUDITORIUM  
 C.O. 170292  
 Proq. L0175/2016  
 rev. Febbraio 2018

PROGETTO ESECUTIVO

R.U.P.: Ing. Michele Mazzoni

Supporto al R.U.P.: Arch. Lucia Busa - Vie srl - Ingegneria srl  
 Ing. Alessandro Meschi

Architettonico Progettisti: Geom. Bruno Ulivi  
 Ing. Samuele Cappelli  
 Geom. Marco Neri  
 Geom. Tamara Pacil

Strutturale Progettista: Ing. Claudio Brunori


Coord. Progettazione Impianti: Ing. Filippo Cioni

Impianti Meccanici Progettisti: Ing. Simone Ferrari  
 P.L. Lorenzo Cappugi  
 P.L. David Ciommi  
 P.L. Sandro Faggei

Collaboratori: Add. Teon. Albano Parisi  
 Add. Teon. Claudio Polastri


Impianti Elettrici Progettisti: P.L. Valter Masini  
 P.L. Nicola Riccarelli

TAV. SPST22  
 PROGETTO STRUTTURALE  
 STATO ATTUALE - DISegni ESECUTIVI  
 elaborato: ELABORATO 7

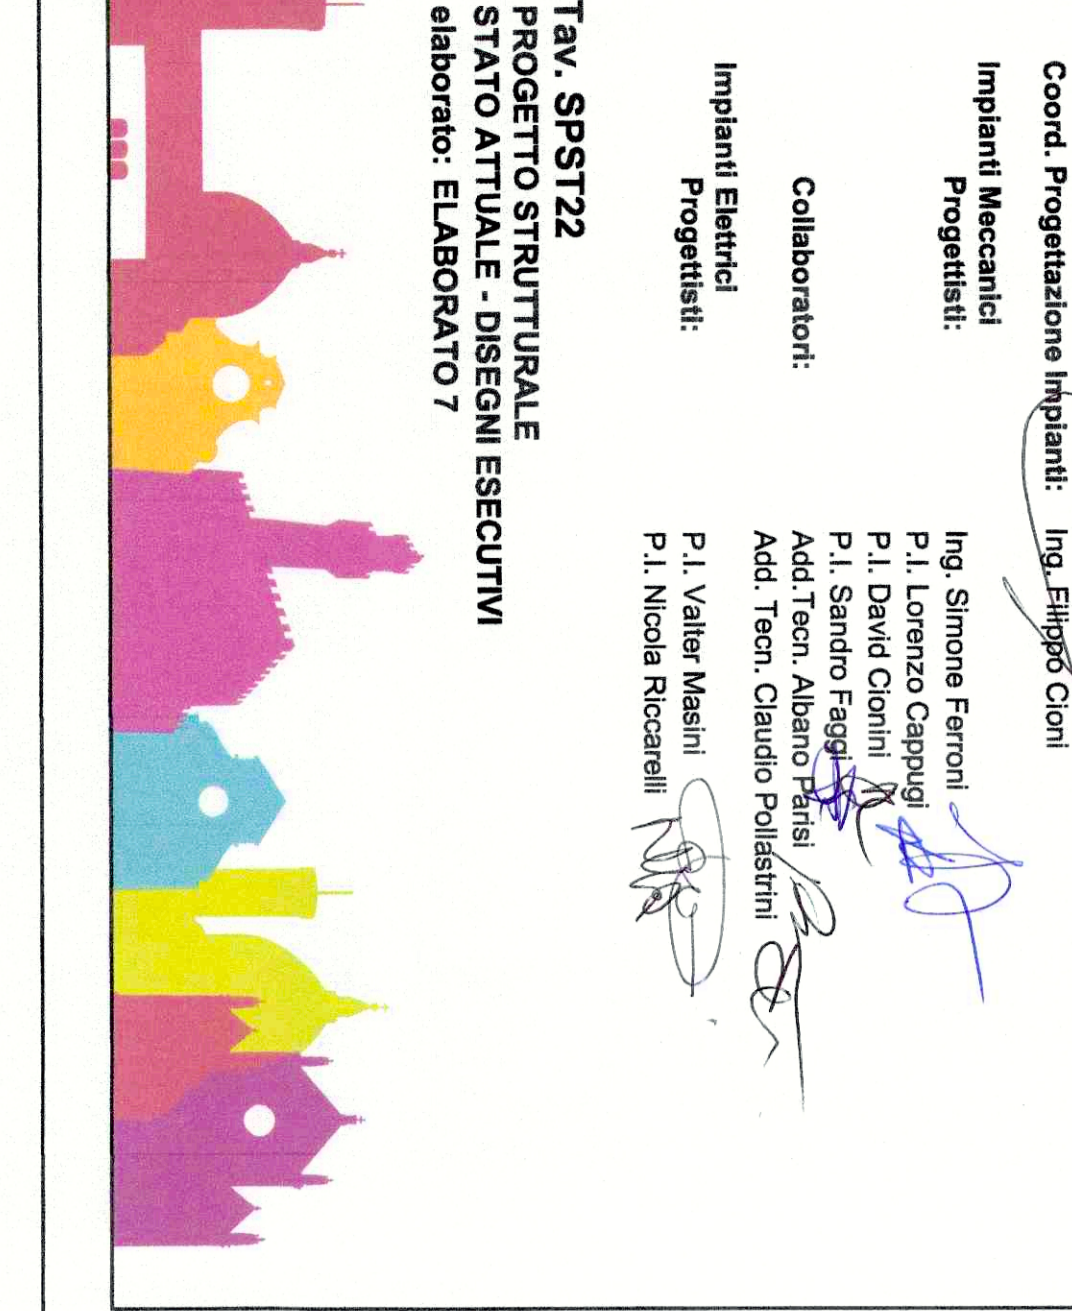

TRAVE 209

TRAVE 201

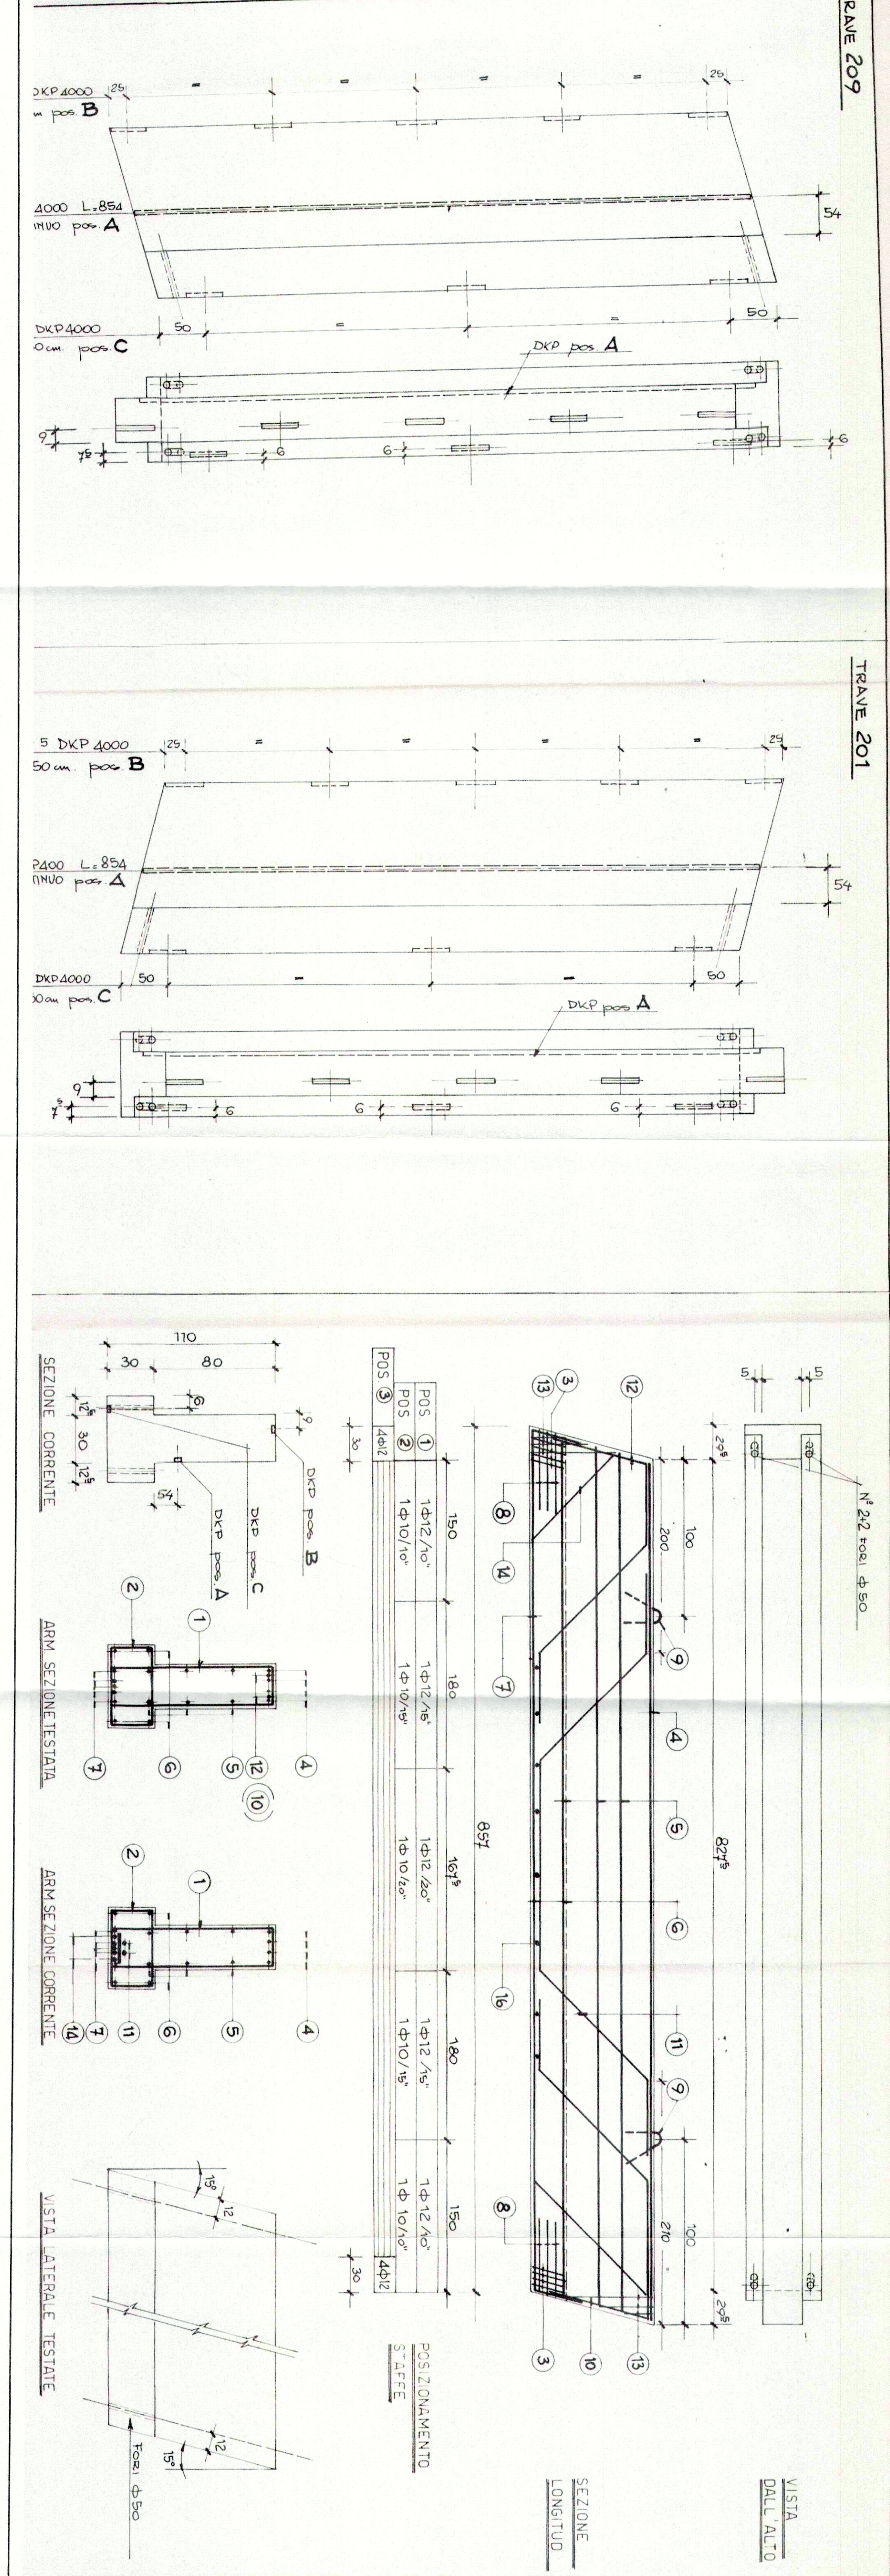

DISTINTA ACCIAIO

POS	SAGOMATURA	numero pezzi	Ø (mm)	lungh. (cm)	tipo di acciaio	peso tot (kg)
1	101 47	63	12	268	FeB44K	
2	27 32 10	63	10	178	"	
3	27 52 15	8	12	188	"	
4	654	4	12	854	"	
5	854	6	10	854	"	
6	854	4	14	954	"	PIEGATURA IN ORIZZONTALE
7	654	5	22	974	"	
8	49 128 128	6	10	305	"	
9	128	2	24	240	FeB32K	
10	106 106 106	2	16	425	FeB44K	
11	80 44 250 102	2	14	632	"	
12	106 106 106 106 106 106 106 106	2	16	380	"	
13	36 60 40 24	2	12	134 174 234	"	
14	66 80 100 144 160 140 100 75	2	22	1060	"	
16	75	8	22	25	"	

CODICE	numero elem.	volume unit. (mc)	peso unit. (q.li)
201	2	3.48	87
209	2	"	"
<b>TOTALE</b>	<b>4</b>	<b>VOLUME TOTALE 17.52 mc</b>	

PRESCRIZIONE MATERIALI  
 CALCESTRUZZO Rck ≥ 500 kg/cm<sup>3</sup>  
 ACCIAIO FeB44K S5 = 26000

Albo degli Ingegneri di Roma e Provincia  
 n° dotto 352 - n° abilita 431  
 Ing. Franco Fio

20 GIU 1984

PREFABBRICATI PERUZZI S.p.A.  
 Via della Repubblica, 10 - 00187 Roma  
 Tel. 06/4780000 - 06/4780001 - 06/4780002 - 06/4780003

Peruzzi S.p.A.  
 MONTEFALCONE ST - (Siena) - Fabbrica MONTEFALCONE - 53014 - Siena  
 COMMITTENTE: SPETT. MOLINARI APPALTI

OGGETTO: TRAVI A "L" H = 110 cm  
 TIPO 201-209  
 Località di consegna o montaggio:

DATA: MAGGIO '84  
 SCALA: 1/20

CONTOLLATO