



**PROFilo COPERTURA CORPO D**

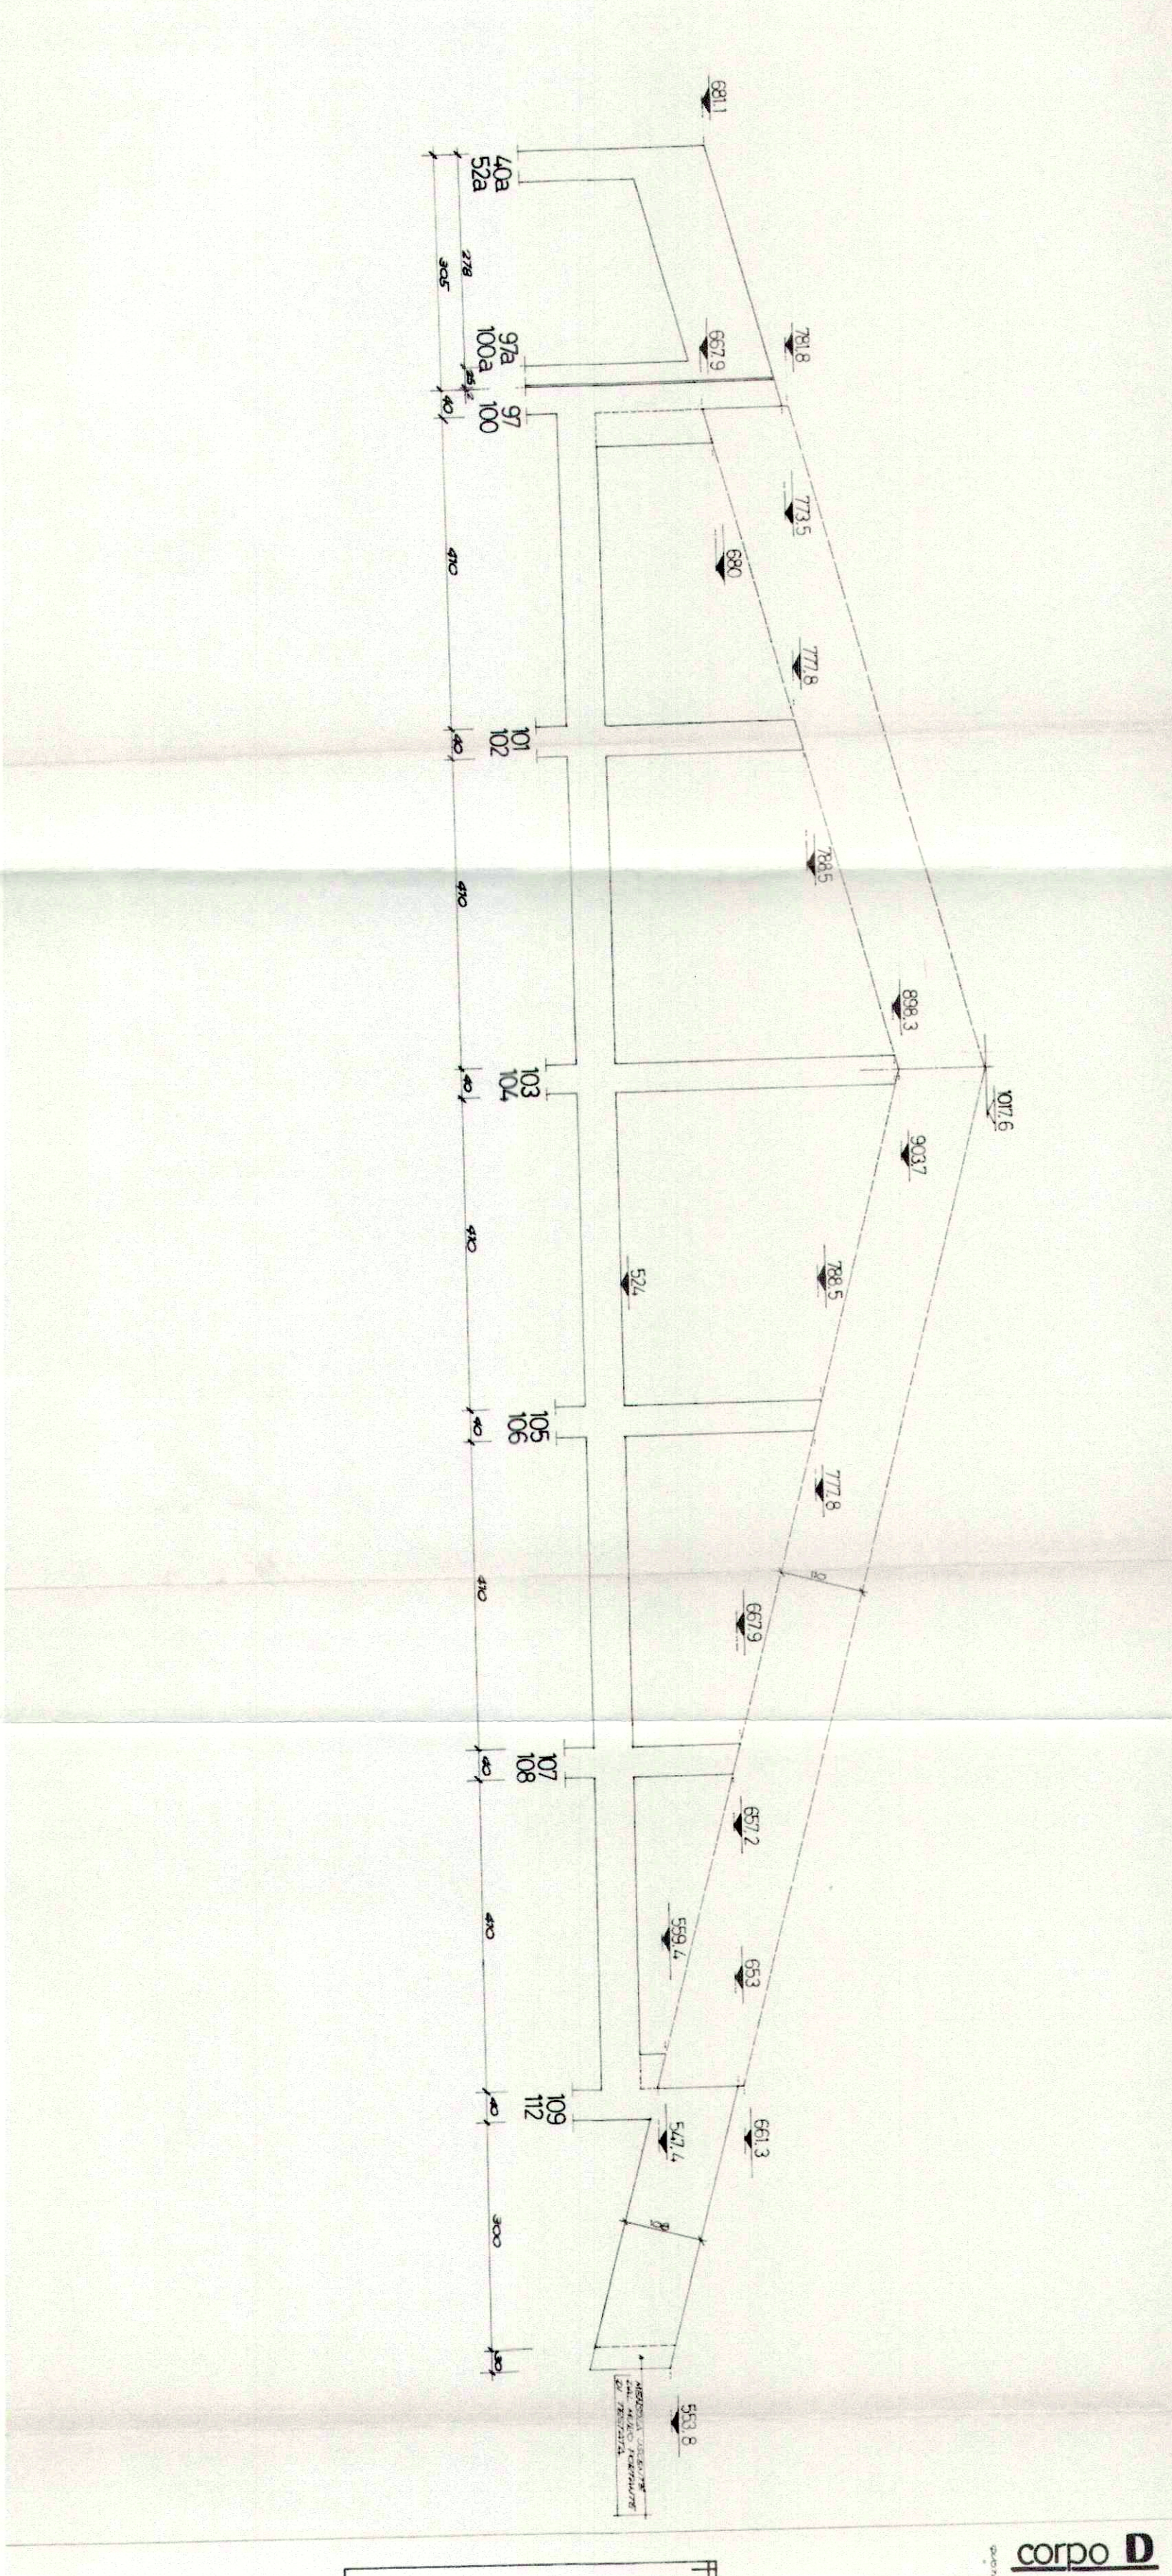

**PARTICOLARE DEGLI APPOGGI DELLE TRAVI PREFABBRICATE**

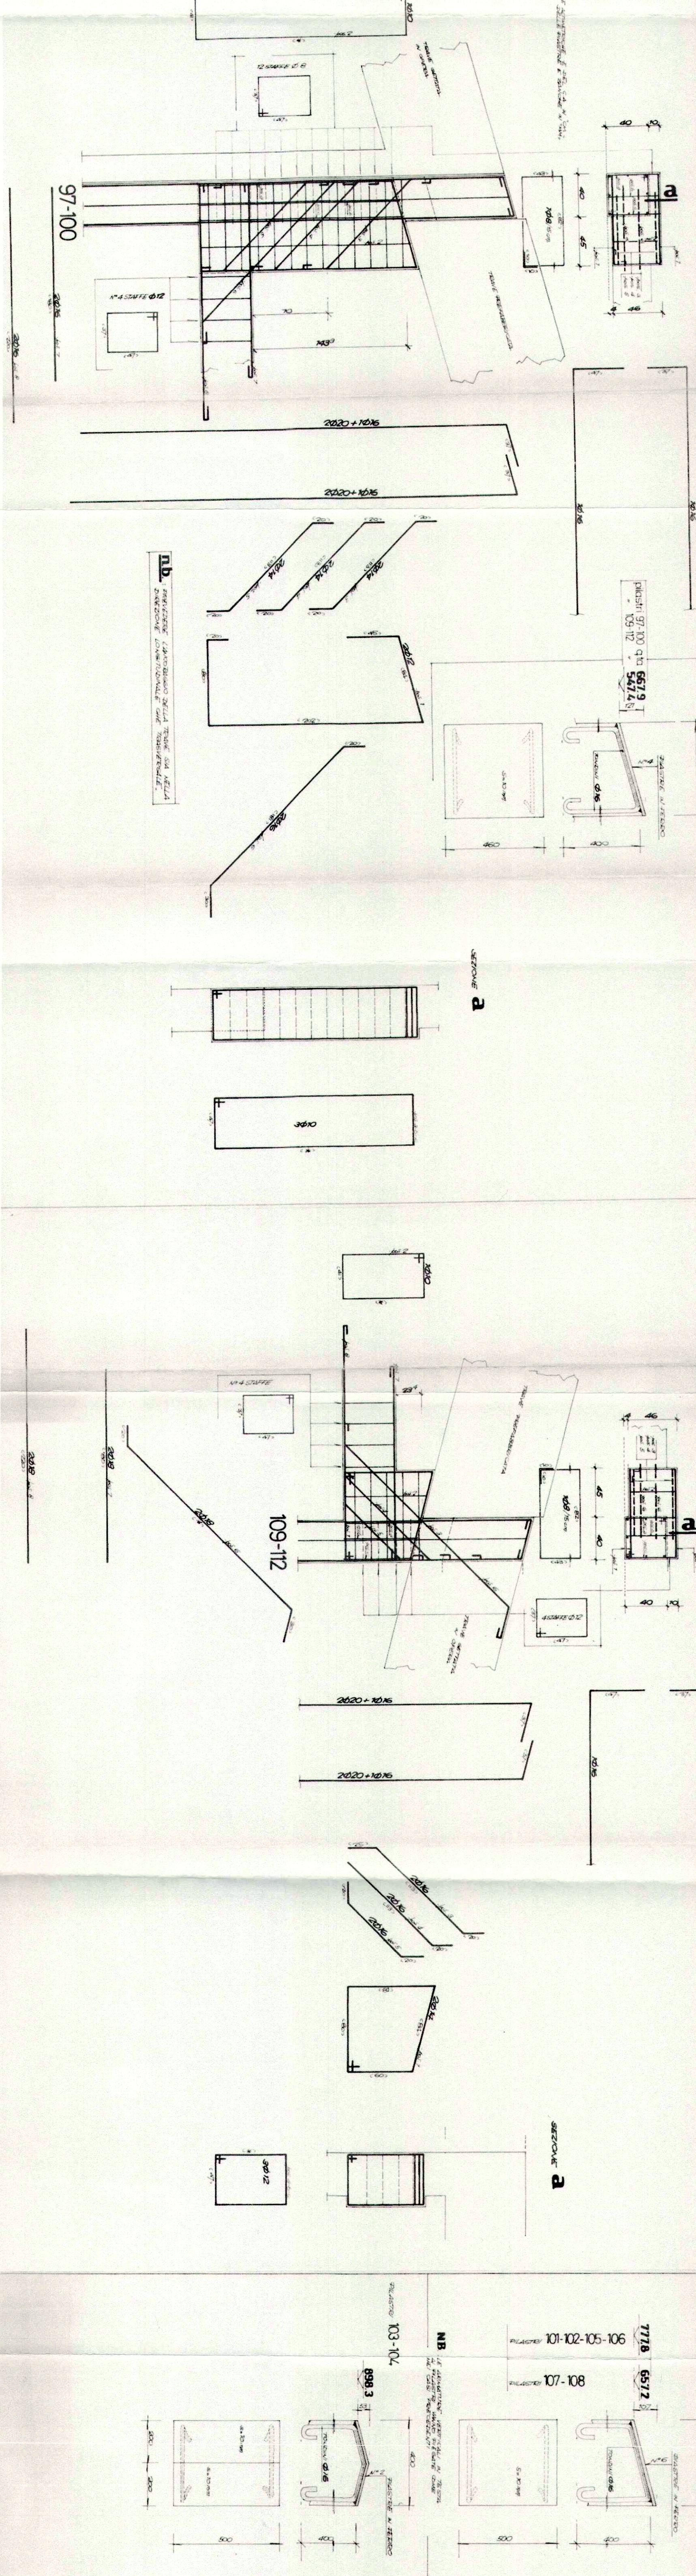

**PARTICOLARE DELLA VELETTA**

